



România
Judetul Bacău
Consiliul Local al Municipiului Bacău

HOTĂRÂRE

privind completarea inventarului centralizat al domeniului privat al municipiului Bacău însușit prin HCL nr. 199/ 2003 cu modificările și completările ulterioare

CONSILIUL LOCAL AL MUNICIPIULUI BACĂU ÎNTRUNIT ÎN ȘEDINȚĂ ORDINARĂ ÎN
DATA DE 31.03.2015;

Avand in vedere:

- Referatele nr. 78047/ 13.03.2015 și nr. 78037/ 05.03.2015 ale Compartimentului Administrare și Inventarierea Patrimoniului;
 - Expunerea de motive a Viceprimarului Municipiului Bacău înregistrată cu nr. 2229/ 20.03.2015;
 - Raportul compartimentului de resort înregistrat cu nr. 2230/ 20.03.2015;
 - Rapoartele comisiilor de specialitate din cadrul Consiliului local al Municipiului Bacău, întocmite în vederea avizării proiectului de hotărâre: nr. 286/30.03.2015 al Comisiei de specialitate nr.1, nr. 287/30.03.2015 al Comisiei de specialitate nr. 2, nr. 288/30.03.2015 al Comisiei de specialitate nr. 3, nr. 289/30.03.2015 al Comisiei de specialitate nr. 4 și nr. 290/30.03.2015 al Comisiei de specialitate nr. 5, favorabile;
 - Prevederile art.4 și ale art. 10(2) din Legea nr. 213/1998, privind bunurile proprietate publică, actualizată;
 - Prevederile art. 47 și art. 117 lit. „a” din Legea nr. 215/ 2001 privind administrația publică locală republicată și actualizată;
 - Hotărârea Consiliului Local al Municipiului Bacău nr. 199/2003 prin care s-a însușit inventarul bunurilor care alcătuiesc domeniul privat al municipiului Bacău, completată;
- În baza dispozițiilor art. 36 alin. (2) lit. “c” și art.45(3) din Legea nr. 215/ 2001 a administrației publice locale republicată și actualizată,


HOTĂRĂȘTE:

ART.1. – Se aprobă completarea inventarului centralizat al domeniului privat al municipiului Bacău însușit prin HCL nr. 199/ 2003 cu modificările și completările ulterioare, în sensul înscrierii unor bunuri, după cum urmează:

- 1.teren în suprafață de 18 mp, situat în Bacău, str. 22 Decembrie nr. 115/ A, delimitat conform planului de situație – anexa nr. 1, parte integrantă din prezenta hotărâre;
- 2.teren în suprafață de 7 mp, situat în Bacău, str. Tazlăului nr. 4/ A, delimitat conform planului de situație – anexa nr. 2, parte integrantă din prezenta hotărâre;
- 3.teren în suprafață de 10 mp, situat în Bacău, str. George Bacovia nr. 67/ B, delimitat conform planului de situație – anexa nr. 3, parte integrantă din prezenta hotărâre;
- 4.teren în suprafață de 6209 mp, situat în Calea Romanului nr. 191, delimitat conform planului de amplasament – anexa nr. 4, parte integrantă din prezenta hotărâre.

ART.2. – Celelalte prevederi ale Hotărârii Consiliului Local al Municipiului Bacău nr. 199/2003 sunt și rămân în vigoare.


ART.3. – Hotărârea va fi comunicată Arhitectului Șef, Compartimentului Administrarea și Inventarierea Patrimoniului și Direcției Economice.

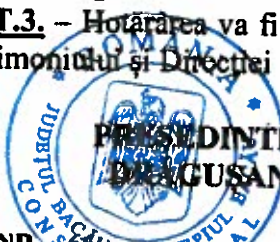

PREȘEDINTE DE ȘEDINȚĂ
DRA. GUSANU VASILE

NR. 660
DIN 31.03.2015
N.O.P., I.D./R.T./Ex.1/Ds.I-A-2

CONTRASEMNEAZĂ,
SECRETARUL MUNICIPIULUI BACĂU
NICOLAE-OVIDIU POPOVICI

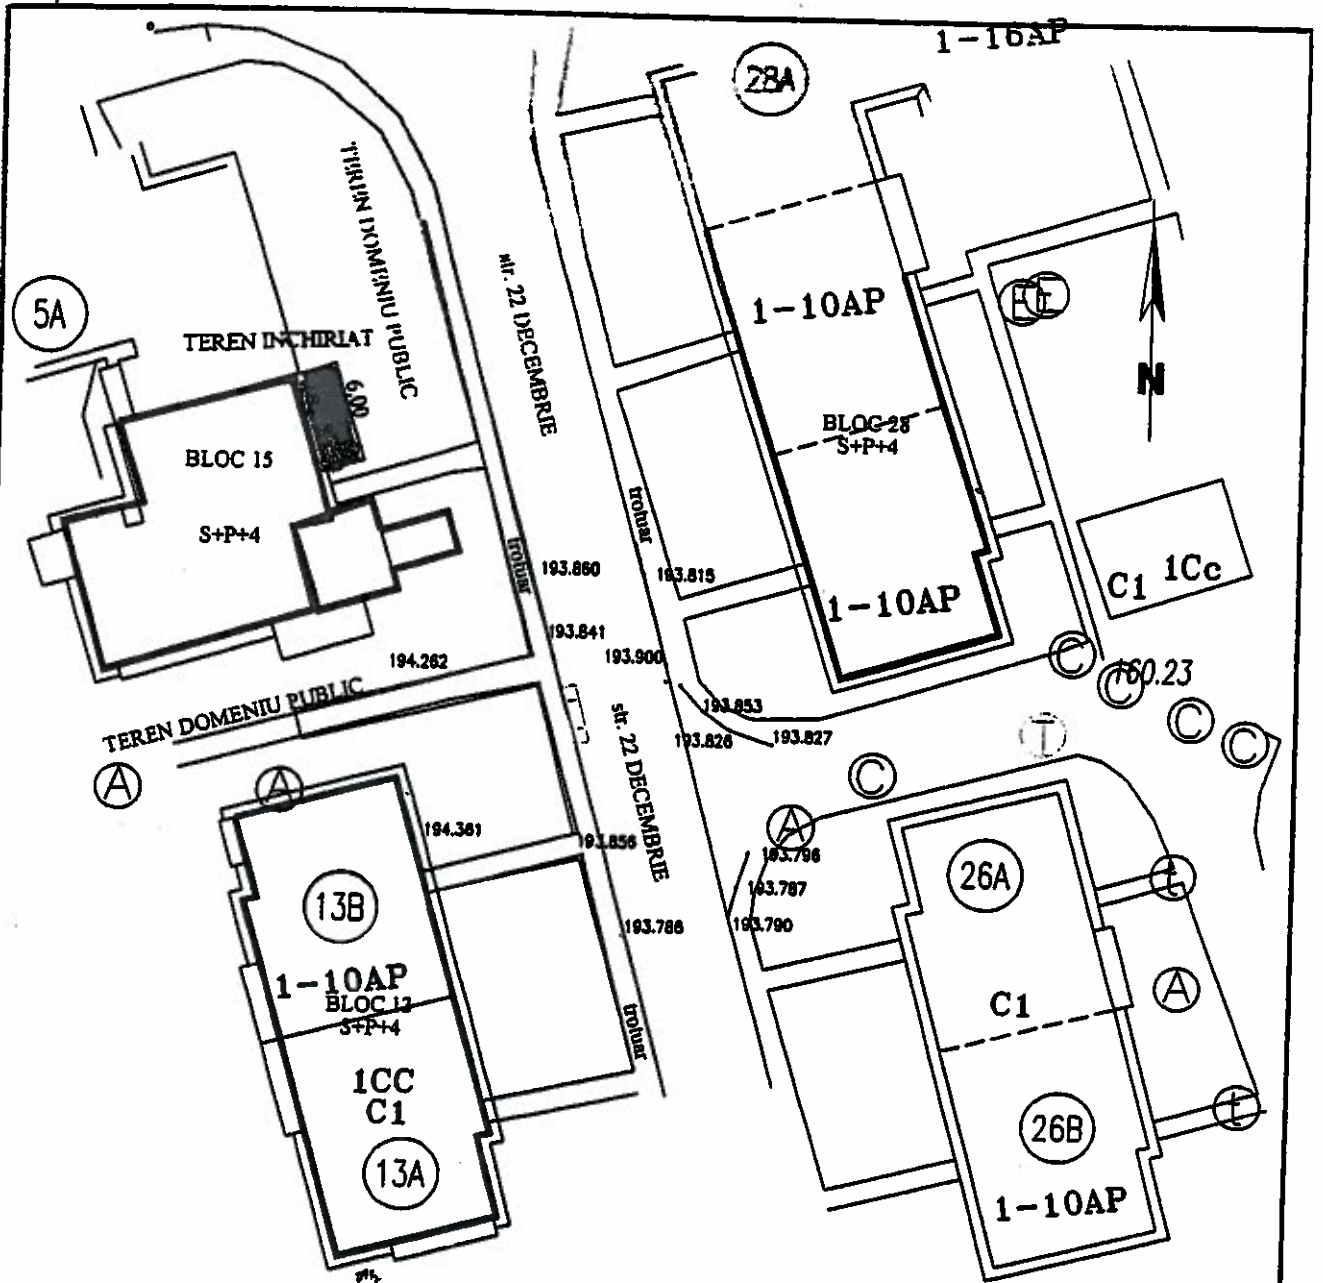

CONTRASEMNEAZĂ,
SECRETARUL MUNICIPIULUI BACĂU
NICOLAE-OVIDIU POPOVICI

[Signature]
S = 18.00 mp
Director Adjunct
Bardasa, Cristina
[Signature]

GISTEM COORDONATE:
X, Y = STEREO 70
Z = MAREA NEAGRA
PREȘEDINTE ȘI SECRETAR
DRĂGUSANU YASILE
CONSILIUL LOCAL BACĂU

Executant:	Denumire proiect : CONSTRUIRE BALCON		Nr. proiect
	Beneficiar : ANTONACHE MONICA-TAMARA		Faza
	Adresa : BACAU, str. 22 DECEMBRIE, nr. 119, JUD. BACAU		
	Scara 1 : 500	PLAN DE SITUATIE	Planșa
	Data : 2014		A1

3.7.4.1.1
într-o la carte de 10:00
linia respectivă cu 2.1
V. identifi. ca fiind
Revenicalcat și
Proprietarii
Uly

ANEXĂ NR. 2
LA HOTARAREA NR. 66 DIN 31.03.2015



PREȘEDINTE DE ȘEDINȚĂ
DRĂGUSĂNI VASILE

CONTRASEMNEAZĂ,
SECRETARUL MUNICIPIULUI BACĂU
NICOLAE-OVIDIU POPOVICI

566550

Director Adjunct
Barolasu Cristina

162.46

162.52

162.50

162.44

566500

STR. TAZLAULUI (beton)

162.43

P+2
Bloc locuinte
sc. B

6

162.30

4.80m
4.80m
1.40m
1.40m
Omnibus
Acces scara

162.07

162.11

3247

P+2
Bloc locuinte
sc. A

4

649950

162.25

161.88

162.38

162.27

162.28

162.41

162.40

162.40

STR. TAZLAULUI

161.79

162.34

162.34

162.34

162.34

162.34

649950

162.37

162.59

162.57

162.54

162.22

162.26

162.25

161.99

1

162.41

162.31

162.59

162.44

161.97

1

1


566500

Sistem de proiectie STEREO - 70
Sistem de referinta altimetric M.NEAGRA

Nr. cadastral - 3247
Suprafata terenului = 7 mp
Construcție propusa

P.F.A. Ing. DINU VASILE

AUTORIZAȚIE DE CADASTRU
RO-BC-F/012/21.03.2013
Mobil: 0744.704.828
E-mail: dinu_vasile70@yahoo.com

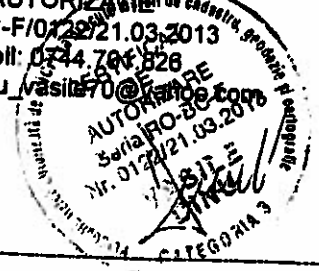

Denumire: Construire Balcon.

Proiect nr: 108/2014

Amplasament: Mun Bacau Str. Tazlăului, Nr.4, Sc. A,
judetul Bacau

Beneficiar: OANCEA GHEORGHE NICUSOR
OANCEA ALINA ROXANA

Faza: CU

PLAN DE SITUATIE

Data:
06.2014

Scara 1:500


Format: A4

Planșa nr. 01

PLAN DE SITUATIE

Scara 1 : 500

BENEFICIAR: BUDAU PETRE si BUDAU LACRAMIOARA.
ADRESA: BACAU, STR. GEORGE BACOVIA, nr. 67,sc. B.ap. 3

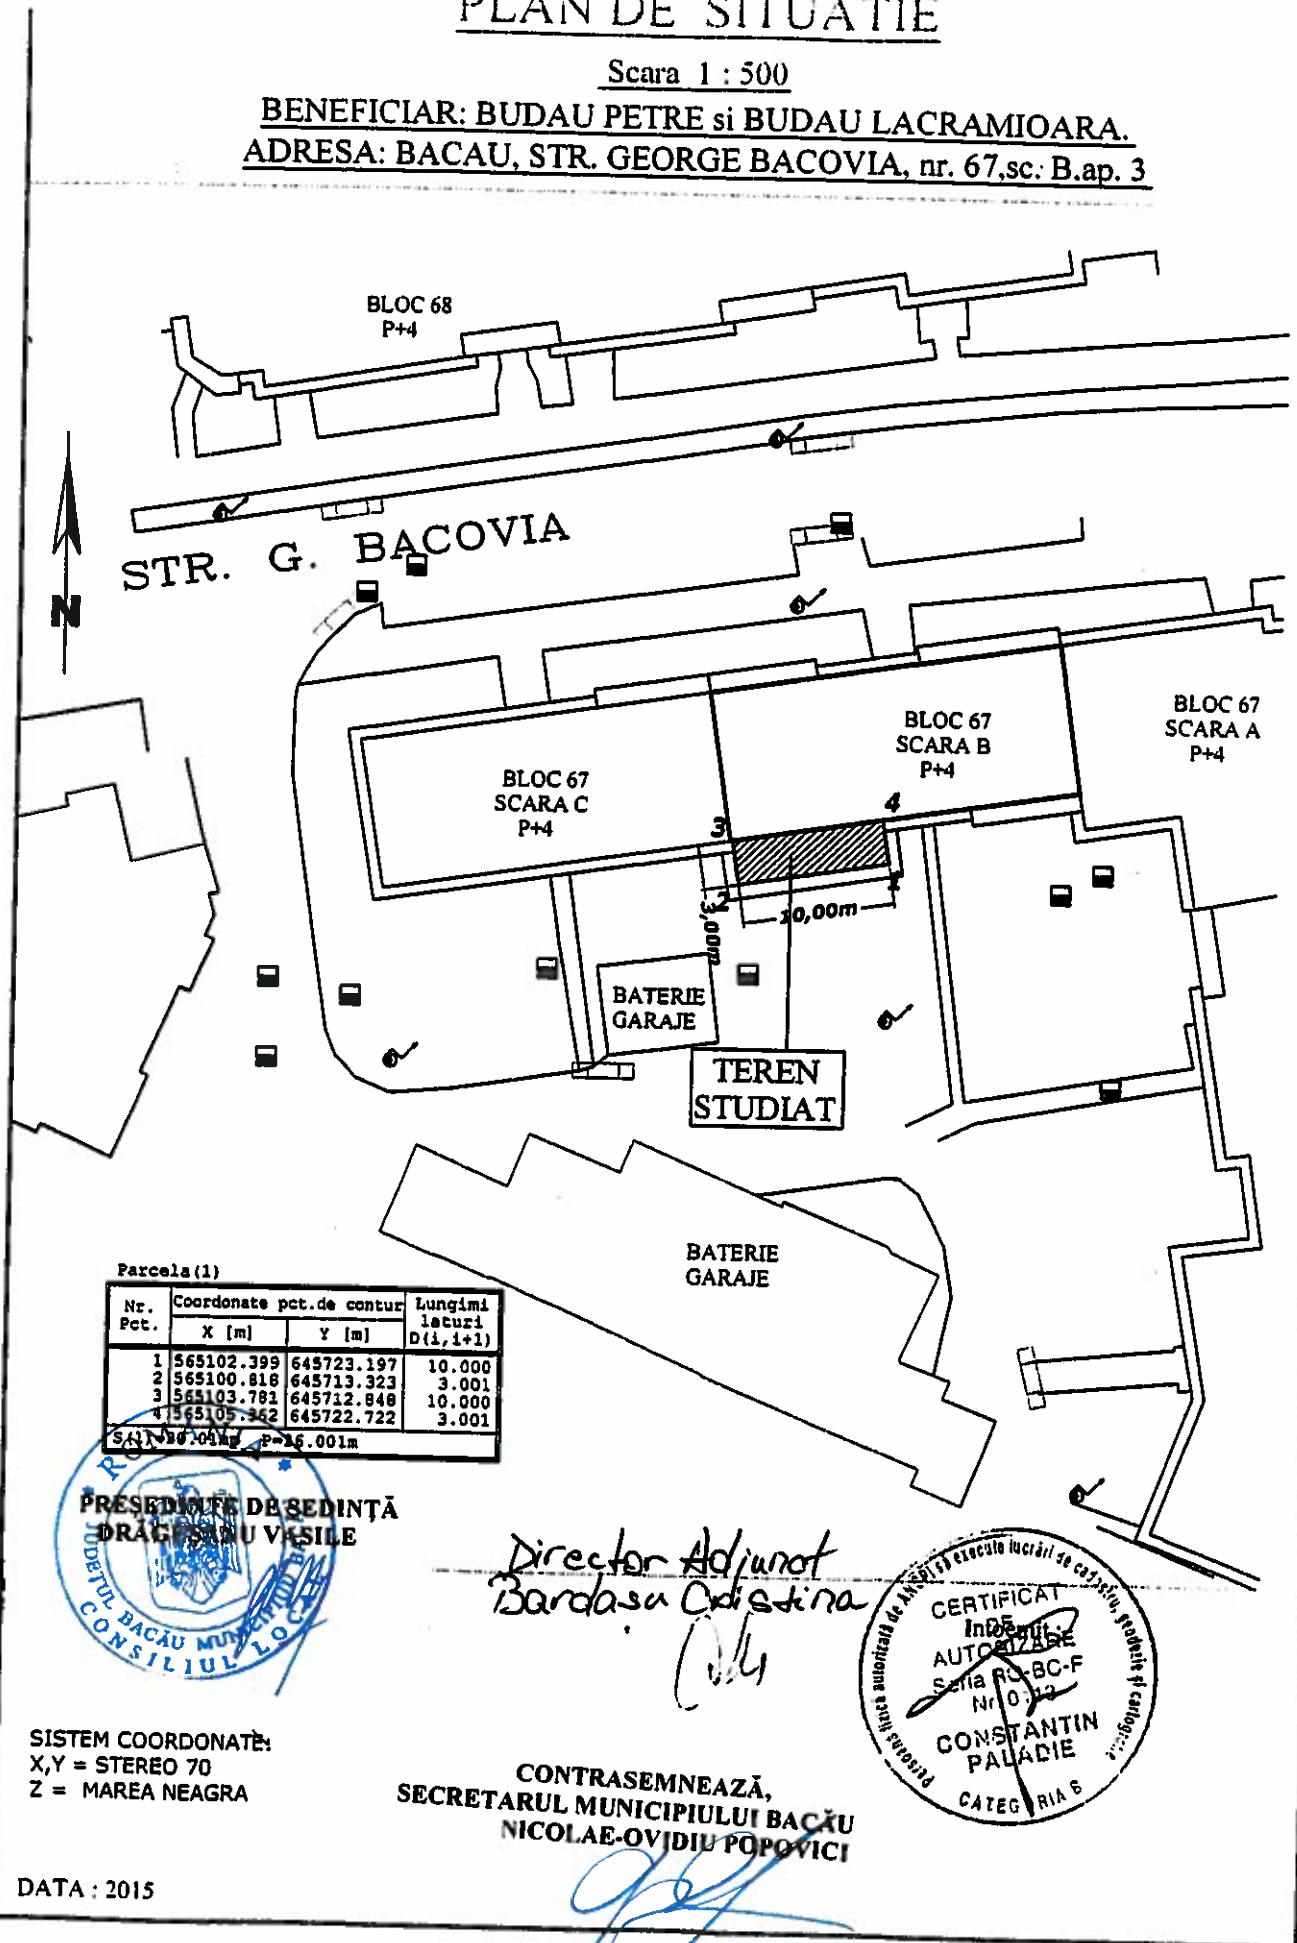


Parcela(1)

Nr. Pct.	Coordonate pct.de contur		Lungimi latuzi D(i, i+1)
	X [m]	Y [m]	
1	565102.399	645723.197	10.000
2	565100.818	645713.323	3.001
3	565103.781	645712.848	10.000
4	565105.342	645722.722	3.001

S=11.96.01m² P=26.001m



Director Adjunct
Bardasau Cristina

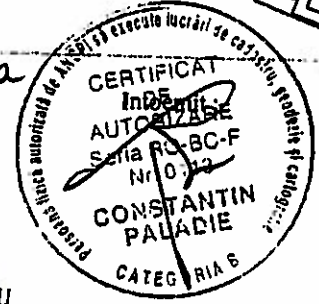

CONTRASEMNEAZĂ,
SECRETARUL MUNICIPIULUI BACĂU
NICOLAE-OVIDIU POPOVICI


SISTEM COORDONATĂ:
X,Y = STEREO 70
Z = MAREA NEAGRA

DATA : 2015

PLAN DE AMPLASAMENT

Intravilan Mun. Bacău, Calea Romanului nr. 191

ANEXĂ NR. 4
LA HOTĂRĂREA NR. 66 DIN 31.03.2015

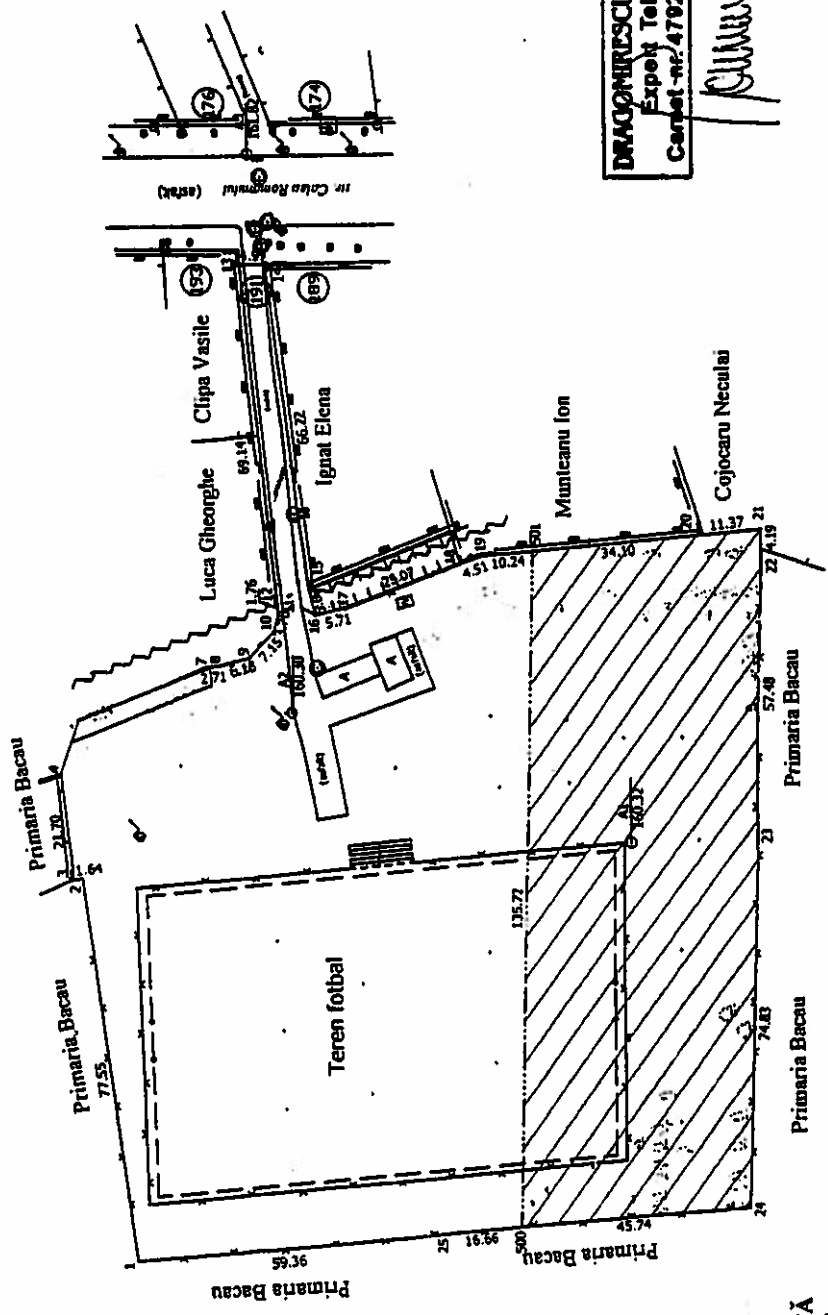

- 500-501-20-21-22-23-24-500 (hasura rosie) = 6209 m.p. = suprafața de teren in litigiu ce face parte din trupul total de 17.209 m.p.
- 1-2-3-4-7-8-9-10-11-12-13-14-15-16-17-18-19-501-500-25-1 = 11.000 m.p.

CONTRASEMNEAZĂ,
SECRETARUL MUNICIPIULUI BACĂU
NICOLAE-OVIDIU POPOVICI

Director Adjunct
Bardosiu Cristina
DRĂGOMIRESCU LUCIAN
Expert Tehnic
Contact-nr. 4792-12191