



România
Judetul Bacău
Consiliul Local al Municipiului Bacău

HOTĂRÂRE

privind aprobarea dreptului de servitute, către EON Moldova Distribuție, pe durata realizării lucrărilor necesare montării cablului electric subteran, asupra suprafeței de teren de 13 mp, situată pe str. Martir Horia, aparținând domeniului public al municipiului Bacău

CONSILIUL LOCAL AL MUNICIPIULUI BACĂU, ÎNTRUNIT ÎN ȘEDINȚĂ ORDINARĂ LA DATA DE 31.03.2014;

Avand in vedere:

- Adresa înaintată de EON Moldova Distribuție și înregistrată la Primăria Municipiului Bacău cu nr. 22318/ 13.03.2014;
- Referatul comun nr. 79071/ 19.03.2014 al Compartimentului Administrare și Inventarierea Patrimoniului și Serviciului Drumuri, Rețele și Iluminat;
- Expunerea de motive a Viceprimarului Municipiului Bacău înregistrată cu nr. 1977/ 20.03.2014;
- Raportul compartimentelor de specialitate înregistrat cu nr. 1978/ 20.03.2014;
- Rapoartele comisiilor de specialitate din cadrul Consiliului local al Municipiului Bacău, întocmite în vederea avizării proiectului de hotărâre: nr. 283/28.03.2014 al Comisiei de specialitate nr.1, nr. 284/28.03.2014 al Comisiei de specialitate nr. 2, nr. 285/28.03.2014 al Comisiei de specialitate nr. 3 și nr. 286/28.03.2014 al Comisiei de specialitate nr. 5, favorabile;
- Prevederile art. 12 alin. (2), lit. „a” și alin. (4) din Legea nr. 123/ 2012 a energiei electrice și a gazelor naturale, actualizată;
- Prevederile art. 47, ale art. 117 lit. „a” și ale art. 124 din Legea nr. 215/ 2001 privind administrația publică locală republicată și actualizată;

În temeiul art. 36 (2) lit. „c”, alineatul (5) lit. „a” și art.45(3) și (5) din Legea 215/ 2001 privind administrația publică locală republicată și actualizată,

HOTĂRĂȘTE:

ART. 1 – Se aprobă dreptul de servitute, către EON MOLDOVA DISTRIBUȚIE, pe durata realizării lucrărilor necesare amplasării cablului electric subteran LES 1 Kv, asupra suprafeței de teren de 13 mp, situată pe str. Martir Horia, aparținând domeniului public al municipiului Bacău, conform Planului de situație – Anexă, parte integrantă din prezenta hotărâre.

ART. 2 – Hotărârea va fi comunicată Compartimentului Administrare și Inventarierea Patrimoniului, Serviciului Drumuri, Rețele și Iluminat Public și EON Moldova Distribuție.

PREȘEDINTE DE ȘEDINȚĂ
GEORGE BOGATU

CONTRASEMNEAZĂ,
SECRETARUL MUNICIPIULUI BACĂU
NICOLAE-OVIDIU POPOVICI

NR. 69
DIN 31.03.2014
P.O.N, I.D./R.T./Ex.1/Ds.I-A-2






PREȘEDINTE DE ȘEDINȚĂ
BOGATU GEORGE

SECRETARUL MUNICIPIULUI BACĂU
NICOLAE-OVIDIU POPOVICI

CAIP
Hăstase Daniela

Sig. A.L.P.
pe baza date de
19.03.2014 terenul
respectiv nu a fost
identificat ca fiind
reventat și este
proprietate legală

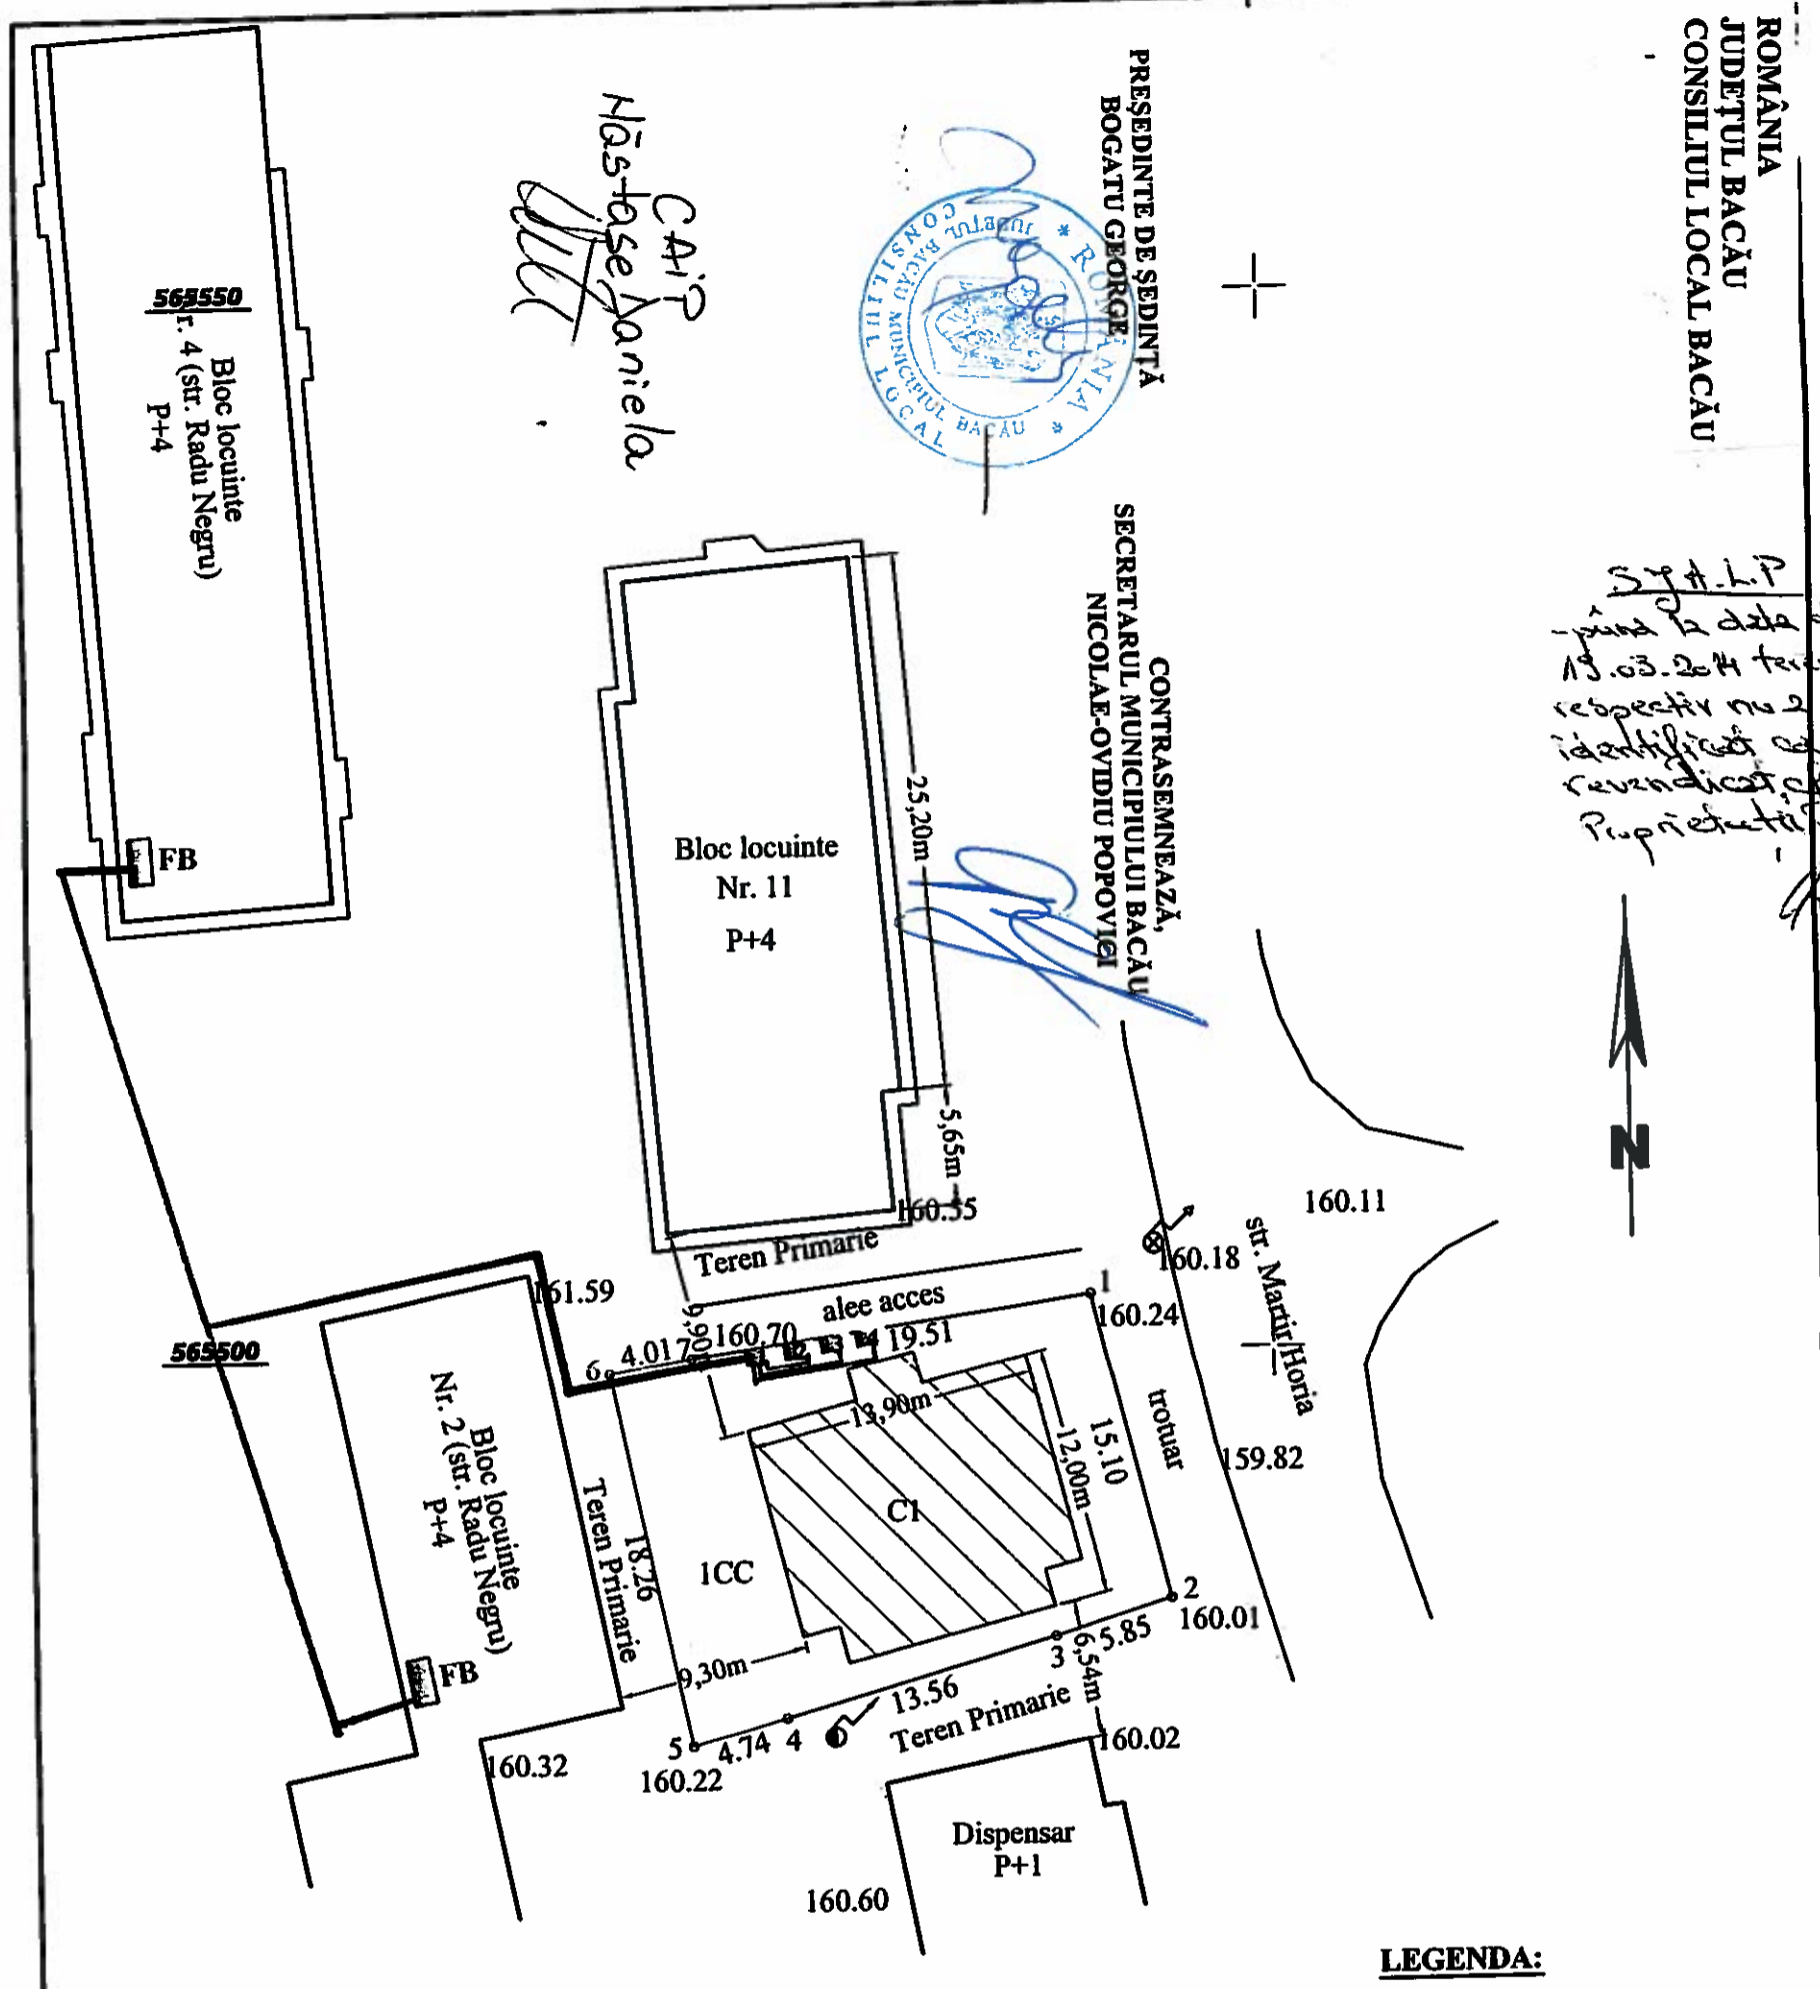

565550
Bloc locuinte
Nr. 4 (str. Radu Negru)
P+4
FB

Bloc locuinte
Nr. 11
P+4

565500
Bloc locuinte
Nr. 2 (str. Radu Negru)
P+4
FB

Teren Primarie

ICC

CI

Dispensar
P+1

SISTEM COORDONATE:
X,Y = STEREO 70
Z = MAREA NEAGRA

Nr. Pct.	X [m]	Y [m]
1	565507.063	646197.430
2	565492.424	646201.143
3	565490.679	646195.556
4	565487.001	646182.503
5	565485.717	646177.945
6	565503.584	646174.168
7	565504.308	646178.114

LEGENDA:

- LES 1 KV existenta
- LES 1 KV proiectata -55 m DOMENIU PUBLIC-26kV(13kV)
- 1 FB E2+4 proiectata
- 2 FDCE-4 proiectata
- 3 BMPT d 40A proiectat
- 4 BMPM 32A proiectat

S.C.ELECTROPREST SRL J04/1334/1996 RO8997912 BACAU, STR.9 MAI, NR.15, SC.A, AP.2	DENUMIRE PROIECT: "ALIMENTARE CU ENERGIE ELECTRICA SPATIU COM. SC EURO ALEXMAN SRL" AMPLASAMENT : Str. Martir Horia, Nr.3, Jud Bacau. Beneficiar : S.C. EON MOLDOVA DISTRIBUTIE S.A.		
	PLAN DE INCADRARE IN ZONA		SCARA 1:5000
Proiectat	ing. Dospinescu Mihaela	SEMNATURA <i>[Signature]</i>	Proiect 7/2014
Sef proiect	ing. Bogdan Antal		FAZA:
Verificat	ing. Bogdan Antal		C.U.