



România
Judetul Bacău
Consiliul Local al Municipiului Bacău

HOTĂRÂRE

privind modificarea și completarea H.C.L nr.294/15.09.2011 prin care a fost aprobată completarea H.C.L. nr.199/2003 prin care s-a însușit inventarul bunurilor care alcătuiesc domeniul privat al municipiului Bacău, în sensul înscrierii unor bunuri în domeniul privat al Municipiului Bacău, modificată și completată, la secțiunea „Alte terenuri”

CONSILIUL LOCAL AL MUNICIPIULUI BACĂU,

Având în vedere :

- Prevederile art.4 și art.5(2) din Legea nr.213/1998 privind bunurile proprietate publică, actualizată;
- Prevederile art.47 și art.117 lit.,a” din Legea nr.215/2001, a administrației publice locale, republicată și ulterior modificată și completată;
- Prevederile H.C.L. nr.199/2003 prin care s-a însușit inventarul bunurilor care alcătuiesc domeniul privat al municipiului Bacău, modificată și completată;
- Prevederile H.C.L nr.294/15.09.2011 prin care a fost aprobată completarea H.C.L. nr.199/2003 prin care s-a însușit inventarul bunurilor care alcătuiesc domeniul privat al municipiului Bacău, în sensul înscrierii unor bunuri în domeniul privat al Municipiului Bacău, modificată și completată, la secțiunea „Alte terenuri”;
- Referatul nr.78122/02.03.2012 al Serviciului Administrare și Inventarierea Patrimoniului, Fond Locativ și Indrumare Asociații de Proprietari din cadrul Primăriei Municipiului Bacău;
- Nota internă nr.1181/16.02.2012 al Direcției Drumuri Publice din cadrul Primăriei Municipiului Bacău;
- Expunerea de motive a Viceprimarului Municipiului Bacău

În baza dispozițiilor art.36(2) lit. „c” și ale art.45(3) din Legea nr.215/2001, a administrației publice locale, republicată, ulterior modificată și completată,

HOTĂRĂȘTE :

Art.1. – Se aprobă modificarea și completarea Anexei la H.C.L. nr.294/15.09.2011 prin care a fost aprobată completarea H.C.L. nr.199/2003 prin care s-a însușit inventarul bunurilor care alcătuiesc domeniul privat al municipiului Bacău, modificată și completată, în sensul înscrierii la secțiunea „Alte terenuri”, după cum urmează:

- la nr.curent 3 din Lista Anexa la HCL nr.294/15.09.2012 – „Terenuri situate în Bacău, între blocurile nr.9, 10, 11, 13, 17 și 19 din str. Aviatorilor, conform Planului de Situație S3 – se modifică suprafața de S3 de 1253 mp în 976 mp, deoarece s-a constatat că se suprapune pe spațiul unui loc de joacă pentru copii, conform Anexei nr.1 parte integrantă din prezenta hotărâre.
- la nr. curent 4 din Lista Anexa la HCL nr.294/15.09.2012 se va completa cu următoarele suprafețe S7= 828,30 mp și S8= 969,71 mp, conform Anexei nr.2 parte integrantă din prezenta hotărâre.”

Art.2. – Toate celelalte prevederi ale H.C.L. nr.294/2011 prin care a fost aprobată completarea H.C.L. nr.199/2003 prin care s-a însușit inventarul bunurilor care alcătuiesc domeniul privat al municipiului Bacău, sunt și rămân în vigoare.


Art.3. - Hotărârea se comunică Direcției Drumuri Publice, Direcției Economice, Serviciului Administrare și Inventarierea Patrimoniului, Fond Locativ și Indrumare Asociații de Proprietari și Serviciului Juridic și Aplicarea Legilor Proprietății din cadrul Primăriei Municipiului Bacău.

PREȘEDINTE DE ȘEDINȚĂ
ION RÔTĂRU




CONTRASEMNEAZĂ,
SECRETARUL MUNICIPIULUI BACĂU
NICOLAE-OVIDIU POPOVICI

NR. 78
DIN 30.03.2012
N.O.P., C.FI/ R.T./Ex.1/Ds.I-A-2

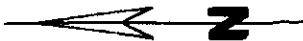

08/07/08

08/07/08

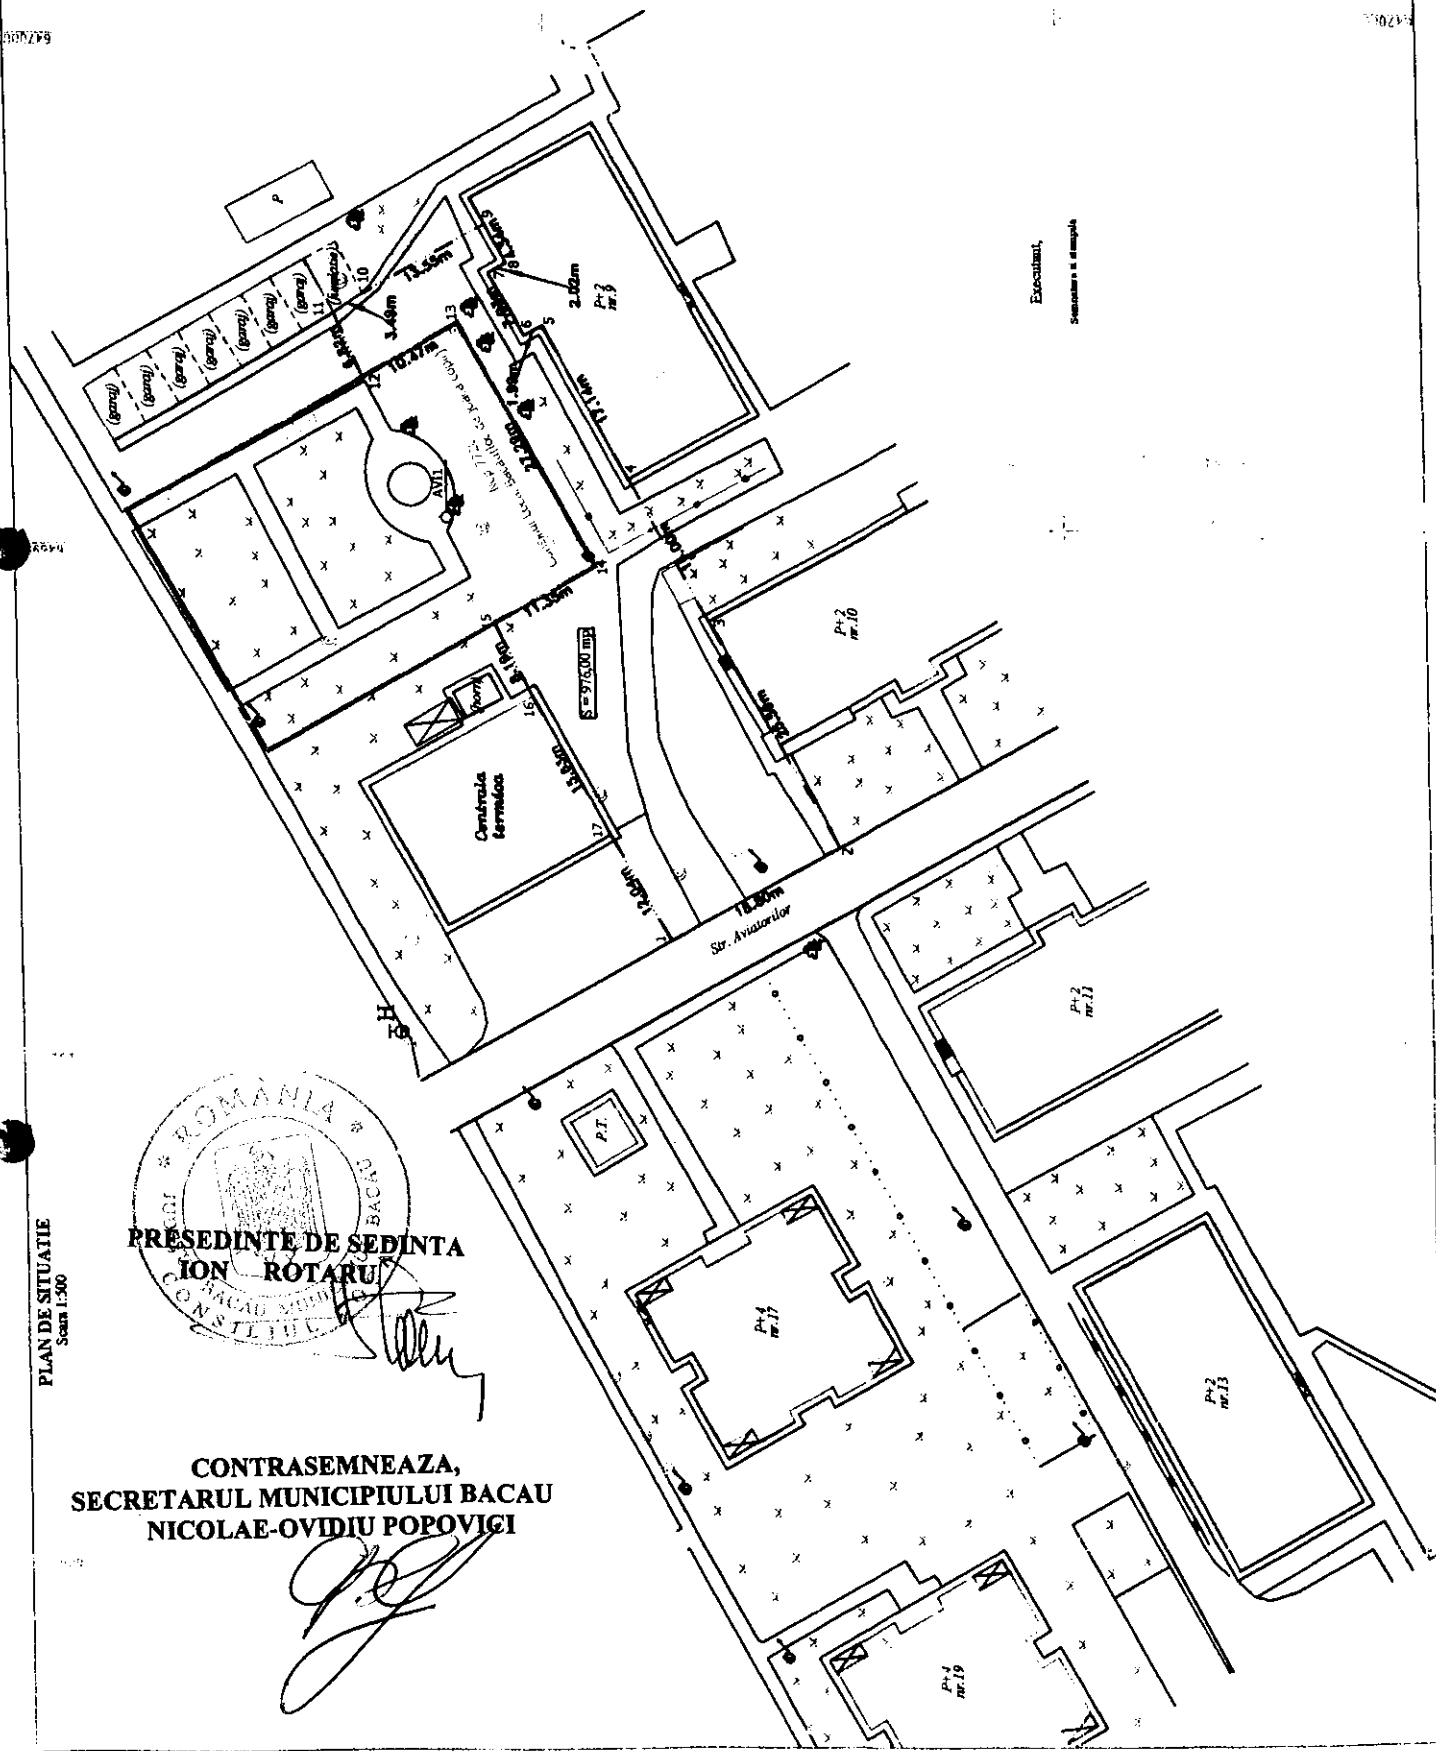

Execuții,
scara și amplas

ROMANIA
JUDETUL BACAU
CONSILIUL LOCAL BACAU
PRESEDINTE DE SEDINTA
ION ROTARU

CONTRASEMNEAZA,
SECRETARUL MUNICIPIULUI BACAU
NICOLAE-OVIDIU POPOVICI

PLAN DE SITUATIE
Scara 1:500


PLAN DE INCADRARE IN ZONA

Scara 1:5000




 Zona studiata

Nomenclatura: L-35-54-B-d-3-II

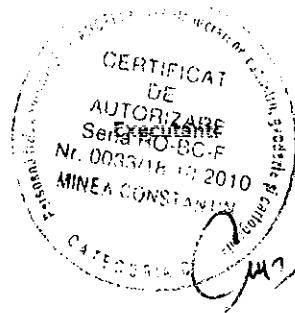

PLAN DE SITUATIE

Sc. 1 : 500

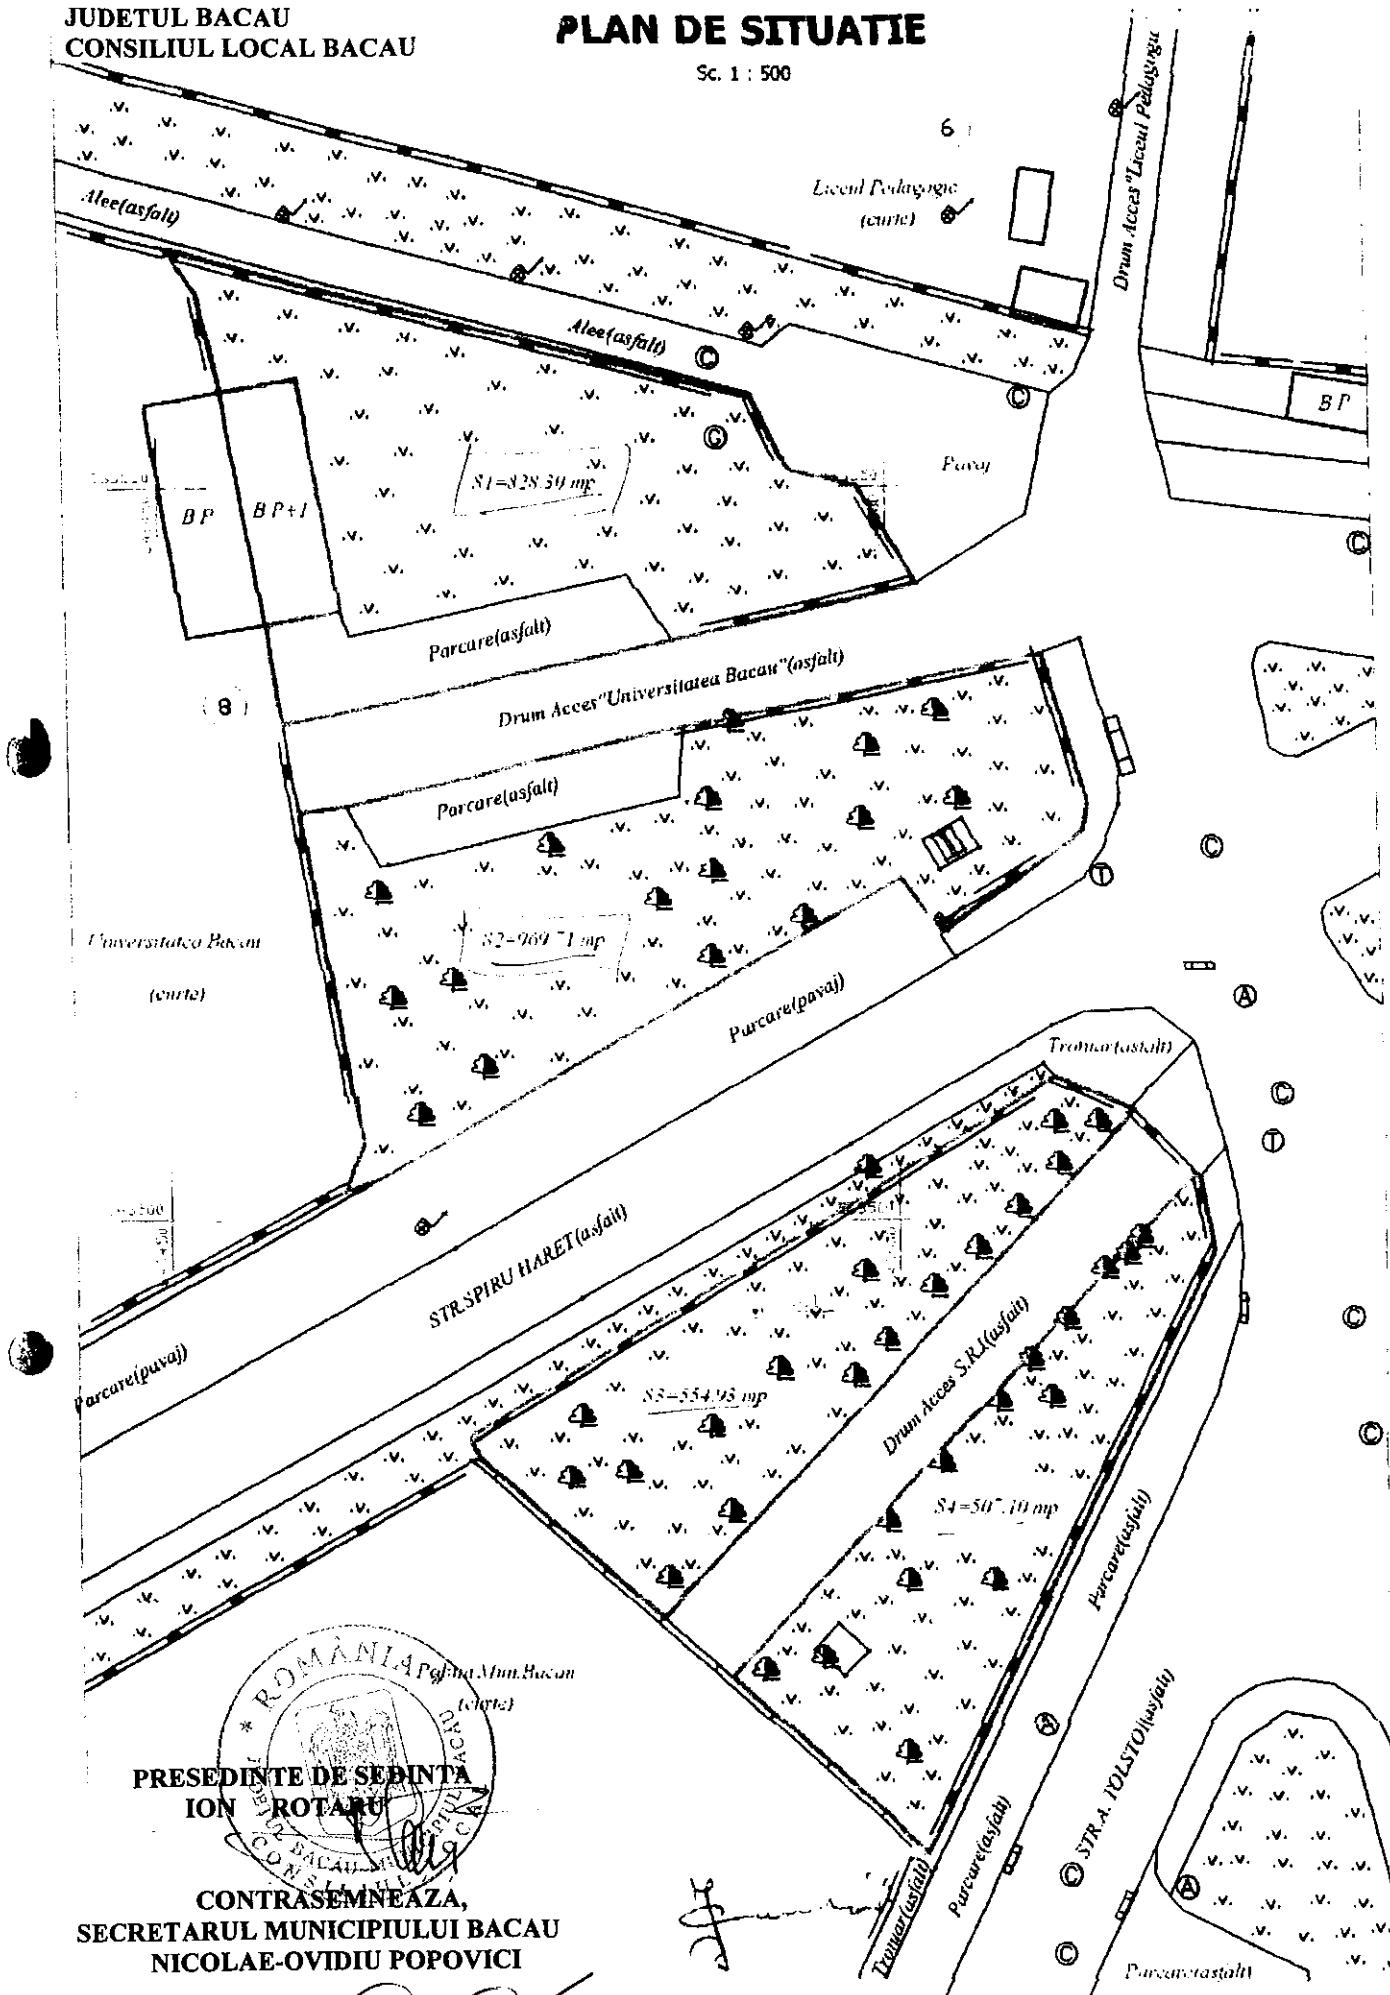

PRESEDINTE DE SEDINTA
ION ROTARU

CONTRASEMNEAZA,
SECRETARUL MUNICIPIULUI BACAU
NICOLAE-OVIDIU POPOVICI

PLAN DE INCADRARE IN ZONA

Scara 1:5000



 Zona studiata

Nomenclatura: L-35-54-B-d-1-IV

Executant: