

Bilant teritorial	Existent		Propus	
Zone functionale	mp	%	mp	%
Zonă aferentă construcției	-	-	336,50	33,65
Zonă circulație carosabilă	-	-	170,85	17,09
Zonă aferentă parcaje	-	-	75,00	7,5
Zonă circulație pietonală	-	-	29,20	2,92
Zonă aferentă spații verzi	-	-	388,45	38,84
Total suprafață amplasament	1.000,00	100%	1.000,00	100%

P.U.D. PLAN URBANISTIC DE DETALIU


„EXTINDERE SI SUPRAETAJARE SPATIU COMERCIAL”
TR. 9 MAI NR. 23 BIS, BACĂU

MUNICIPIUL BACĂU
JUDETUL BACĂU

3 REGLEMENTĂRI


SUPRAFATĂ TEREN AMPLASAMENT
PROPUS = 1000 mp

Limită zonă de protecție a dispozitivului luminos de apropiere aferent pragului 16 al Aeroportului International „George Enescu” Bacău

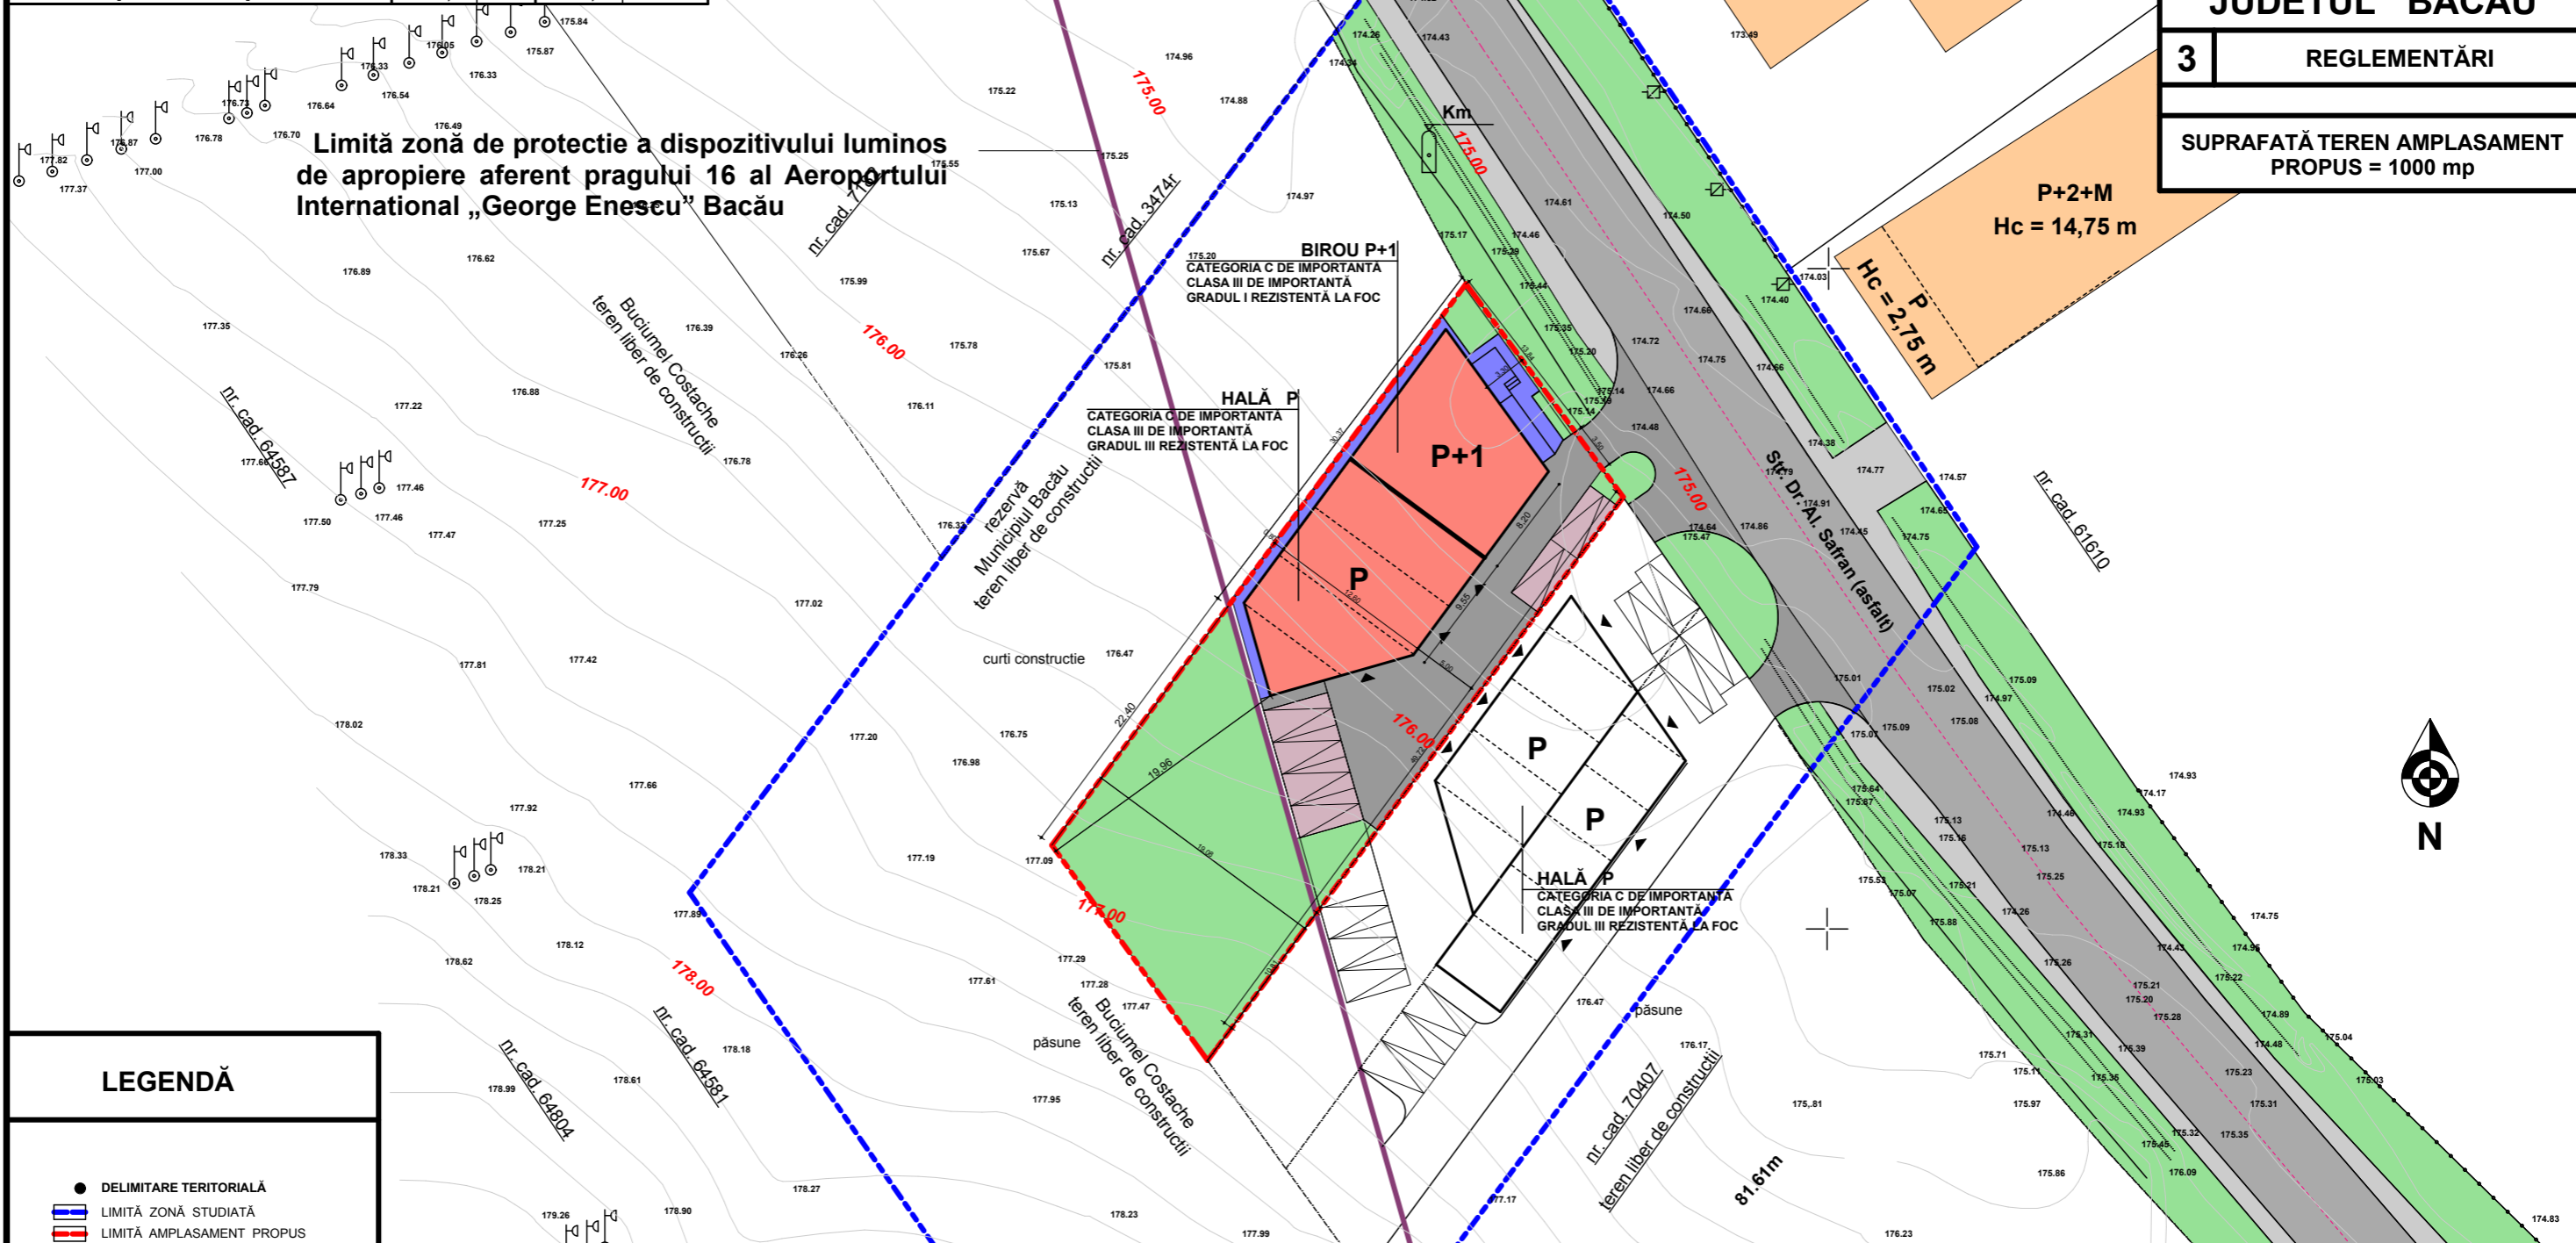

LEGENDĂ

- DELIMITARE TERITORIALĂ
- LIMITĂ ZONĂ STUDIATĂ
- LIMITĂ AMPLASAMENT PROPUS
- REGLEMENTĂRI
- CONSTRUCȚII EXISTENTE
- CONSTRUCȚII PROPUSE
- STRĂZI EXISTENTE
- ACOSTAMENT
- ALEI CAROSABILE PROPUSE
- PARCAJE PROPUSE
- TROTUARE PROPUSE
- SPATIU VERDE

 <p>SC GENERAL TECTONIC SRL BACĂU J04 / 799 / 1992</p>	DENUMIRE PROIECT: CONSTRUIRE HALĂ REPARAȚII, SPĂLĂTORIE, ÎNCHIRIERI AUTO, BIROU AMPLASAMENT: CALEA DR. ALEXANDRU SAFRAN, FN BENEFICIAR: PANAITE CONSTANTIN CRISTIAN, LISIȚĂ CLAUDIU NAPOLEON, LISIȚĂ LILIANA		PROIECT NR. 19 Ad.B DIN: 2015
	PROIECTAT: ARH. ȘTEFAN V. BOICIUC DESENAT: ARH. AL-ȘERBAN BALAN VERIFICAT: ARH. VASILE V. VRÂNCEANU ȘEF PROIECT: ARH. ȘTEFAN V. BOICIUC DIRECTOR: ARH. ȘTEFAN V. BOICIUC	SCARA 1:500 DATA 2016	<p align="center">REGLEMENTĂRI</p>