

# 1 P.U.D.

## CONSTRUIRE BLOC LOCUINTE COLECTIVE


Str. Milcov, Mun. Bacau, Jud. Bacau, U.T.R. 9

### SITUATIA EXISTENTA

Nr.cad.69018  
MUNICIPIUL BACAU-DOMENIUL PUBLIC  
Hc=15m

Nr.cad.12150  
SOHODOLEANU P. NECULAI

Nr.cad.69017  
MUNICIPIUL BACAU  
DOMENIUL PUBLIC  
Hc=5m

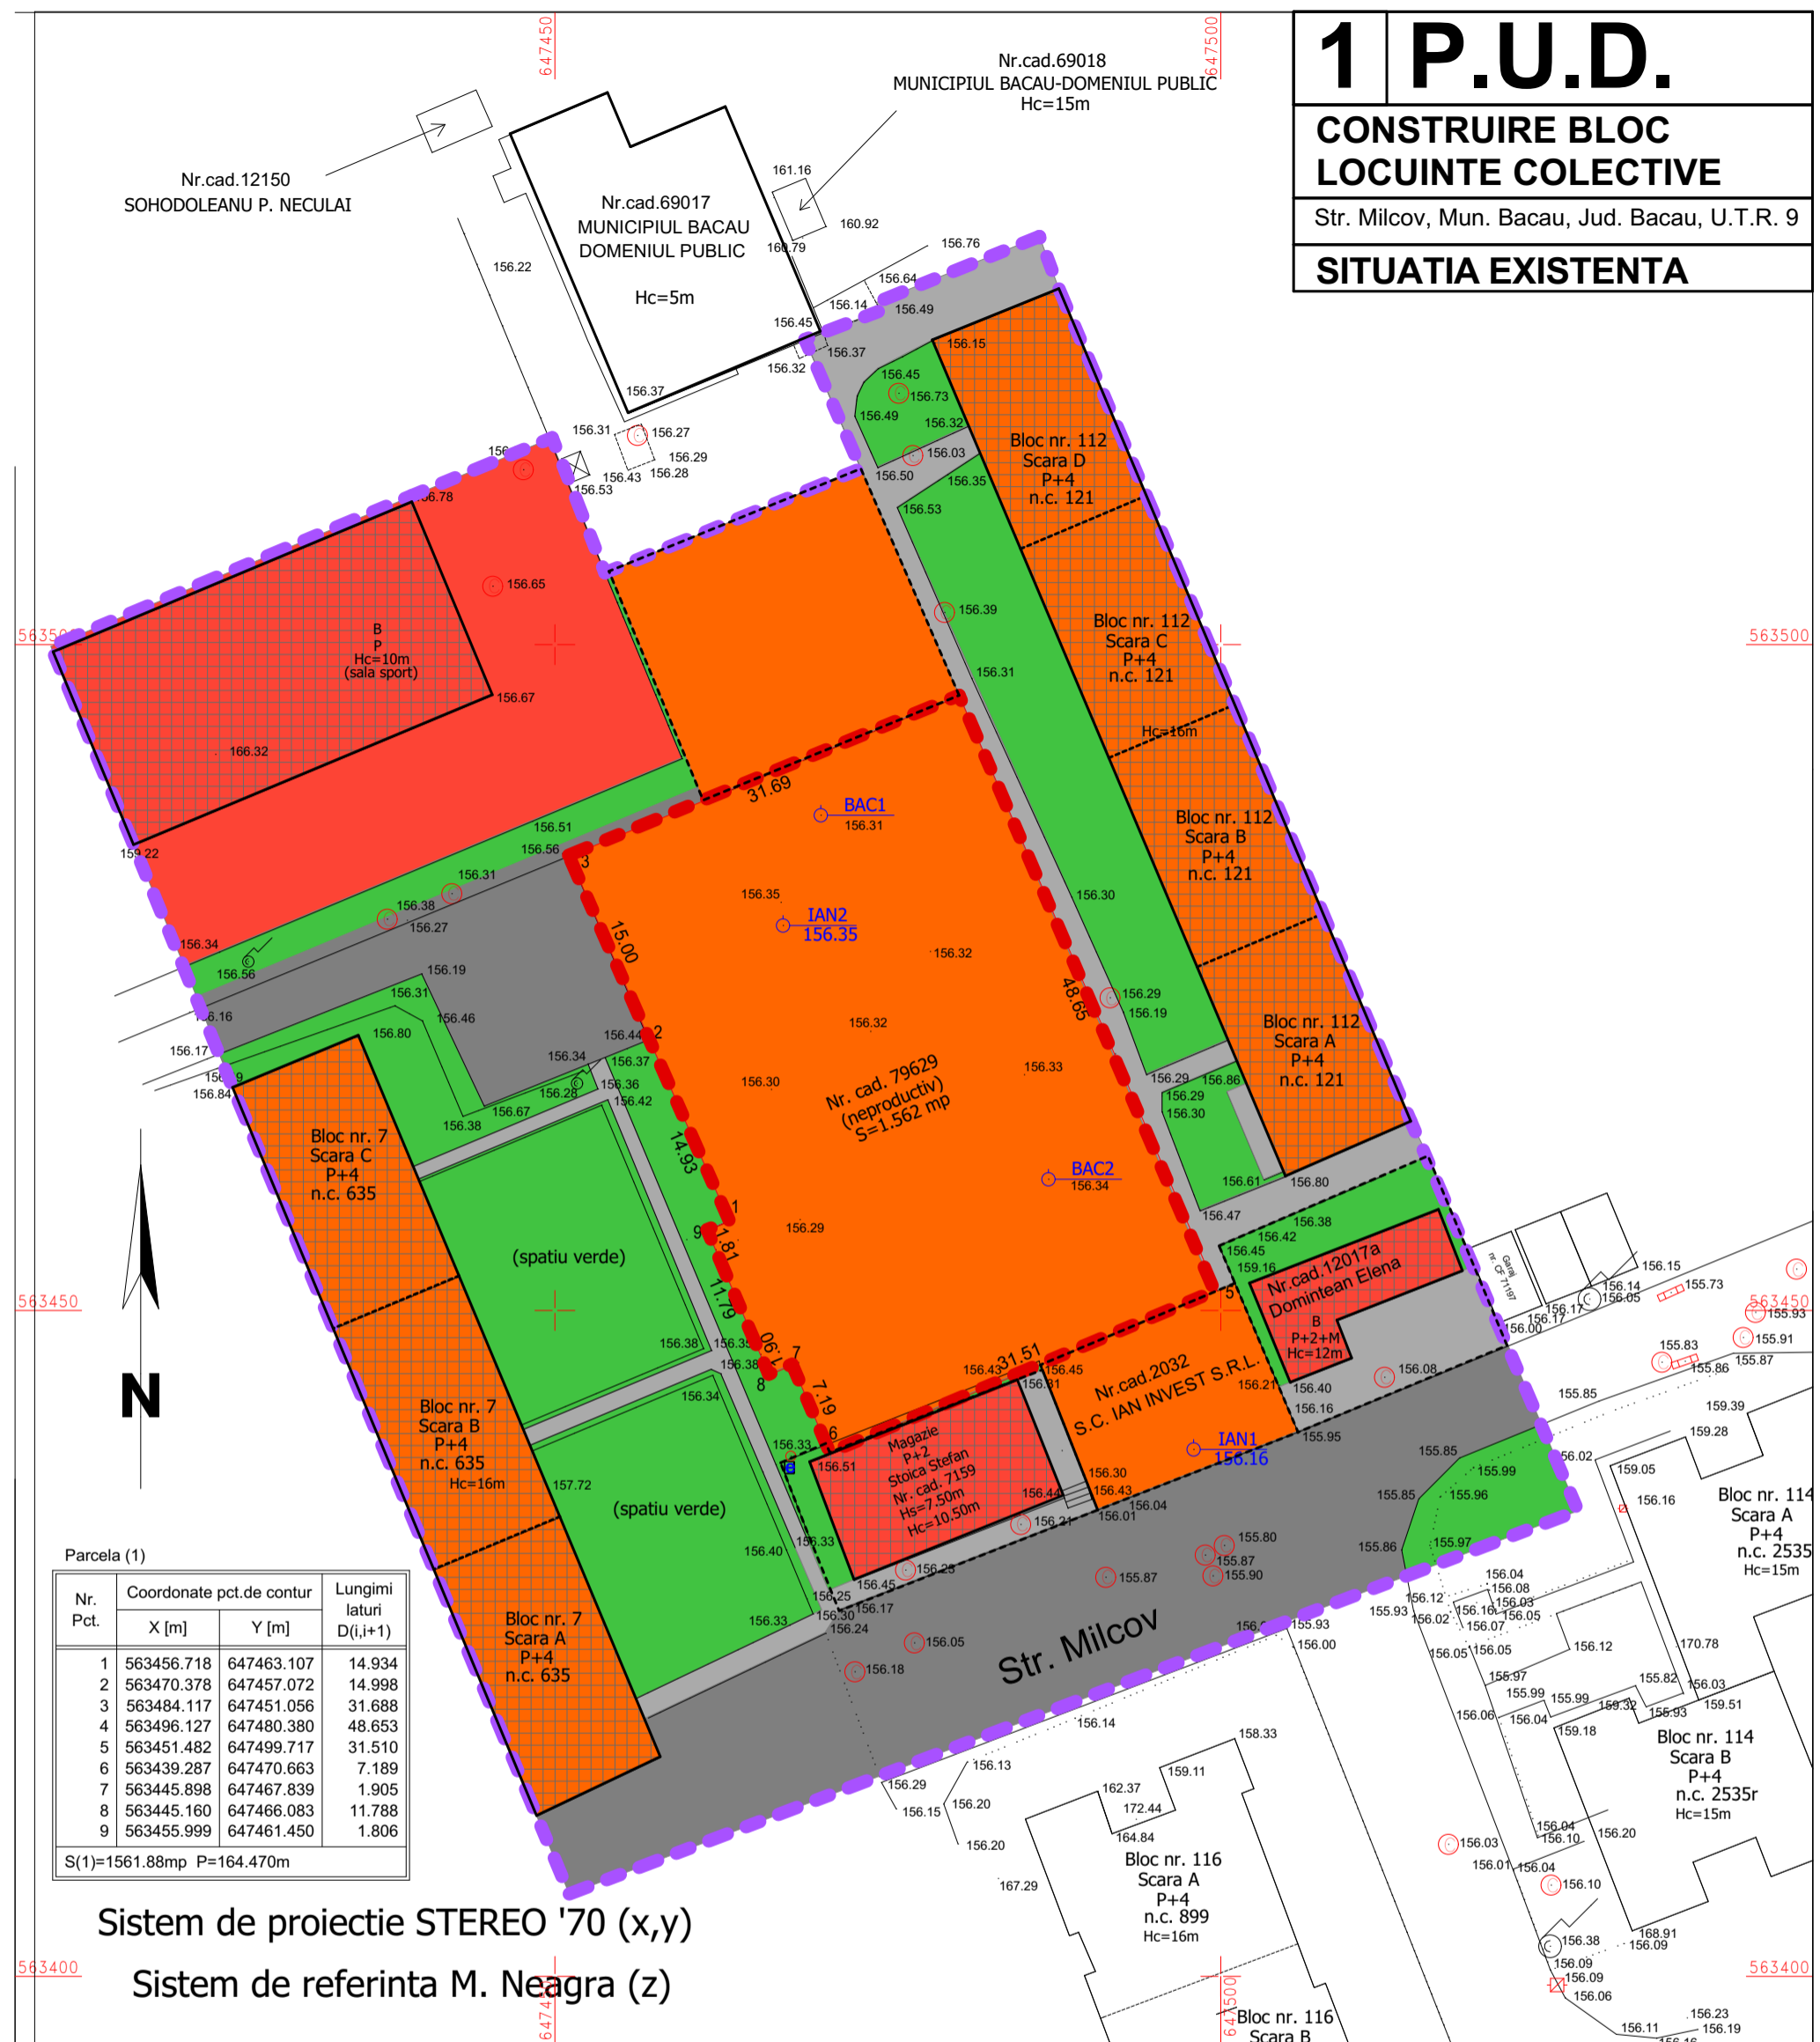

Parcela (1)

Nr. Pct.	Coordonate pct.de contur		Lungimi laturi D(i,i+1)
	X [m]	Y [m]	
1	563456.718	647463.107	14.934
2	563470.378	647457.072	14.998
3	563484.117	647451.056	31.688
4	563496.127	647480.380	48.653
5	563451.482	647499.717	31.510
6	563439.287	647470.663	7.189
7	563445.898	647467.839	1.905
8	563445.160	647466.083	11.788
9	563455.999	647461.450	1.806

S(1)=1561.88mp P=164.470m

Sistem de proiectie STEREO '70 (x,y)  
Sistem de referinta M. Neagra (z)

#### LEGENDA

- DELIMITARE TERITORIALA**
- — — Limita zona studiata
  - — — Limita amplasament P.U.D.
  - - - Limita proprietate privata
  - ▭ Cladiri existente

- REGIMUL TEHNIC AL CONSTRUCTIILOR SI STAREA CLADIRILOR**
- ▨ Constructii din caramida sau beton cu plansee din beton - constructie buna

- ZONIFICARE**
- ▨ Zona locuinte colective
  - ▨ Zona institutii publice si servicii
- DRUMURI**
- ▨ Circulatii auto
  - ▨ Trotuare
  - ▨ Spatiu verde

#### INDICI SPATIALI

$A_{teren} = 1.562,00m^2$   
 $A_{c\ existent} = 0,00m^2$   
P.O.T. existent = 0,00%  
C.U.T. existent = 0,00

VERIFICATOR	NUME	SEMNETURA	CERINTA	REFERAT	
<b>BIROU INDIVIDUAL DE ARHITECTURA IULIANA GELIMAN</b> Inregistrat O.A.R. nr.6/06.02.2002 C.U.I.22077501				Beneficiar:	Proiect: Nr. 8/15
SPECIFICATIE	NUME	SEMNETURA	Scara: 1/500	Titlu proiect: <b>CONSTRUIRE BLOC LOCUINTE COLECTIVE</b>	
DESENAT:	Arh. Geliman Iuliana			Adresa: str. MILCOV, Mun. BACAU, Jud. BACAU	
PROIECTAT:	Arh. Geliman Iuliana		Data: 2015	Titlu plansa: <b>SITUATIA EXISTENTA</b>	Faza: P.U.D.
VERIFICAT:	Arh. Geliman Iuliana				Plansa U1