

3 P.U.D.

CONSTRUIRE BLOC LOCUINTE COLECTIVE

Str. Milcov, Mun. Bacau, Jud. Bacau, U.T.R. 9

REGLEMENTARI EDILITARE

Nr.cad.69018
MUNICIPIUL BACAU-DOMENIUL PUBLIC
Hc=15m

Nr.cad.12150
SOHODOLEANU P. NECULAI

Nr.cad.69017
MUNICIPIUL BACAU
DOMENIUL PUBLIC
Hc=5m

161.16
160.92
156.76
156.64
156.49
156.37
156.32
156.45
156.14
156.49
156.15

Bloc nr. 112
Scara D
P+4
n.c. 121

Nr. cad. 13061
Bogdanescu Viorica
(teren liber de constructii)

Bloc nr. 112
Scara C
P+4
n.c. 121

Bloc nr. 112
Scara B
P+4
n.c. 121

Bloc nr. 112
Scara A
P+4
n.c. 121

Nr. cad. 9629
(neproduciv)
S=1.562 mp
CLADIRE PROPUA
P+4
Hmax = +18.00m

Bloc nr. 7
Scara C
P+4
n.c. 635

Bloc nr. 7
Scara B
P+4
n.c. 635
Hc=16m

Magazie
Stoica Stefan
Nr. cad. 7159
Hs=7.50m
Hc=10.50m

Nr.cad.2032
S.C. IAN INVEST S.R.L.

Nr.cad.12017a
Domintean Elena
P+2+M
Hc=12m

Bloc nr. 114
Scara A
P+4
n.c. 2535
Hc=15m

Bloc nr. 114
Scara B
P+4
n.c. 2535r
Hc=15m

Bloc nr. 116
Scara A
P+4
n.c. 899
Hc=16m

Bloc nr. 116
Scara B

563500


563500

563450

563450

563400

563400

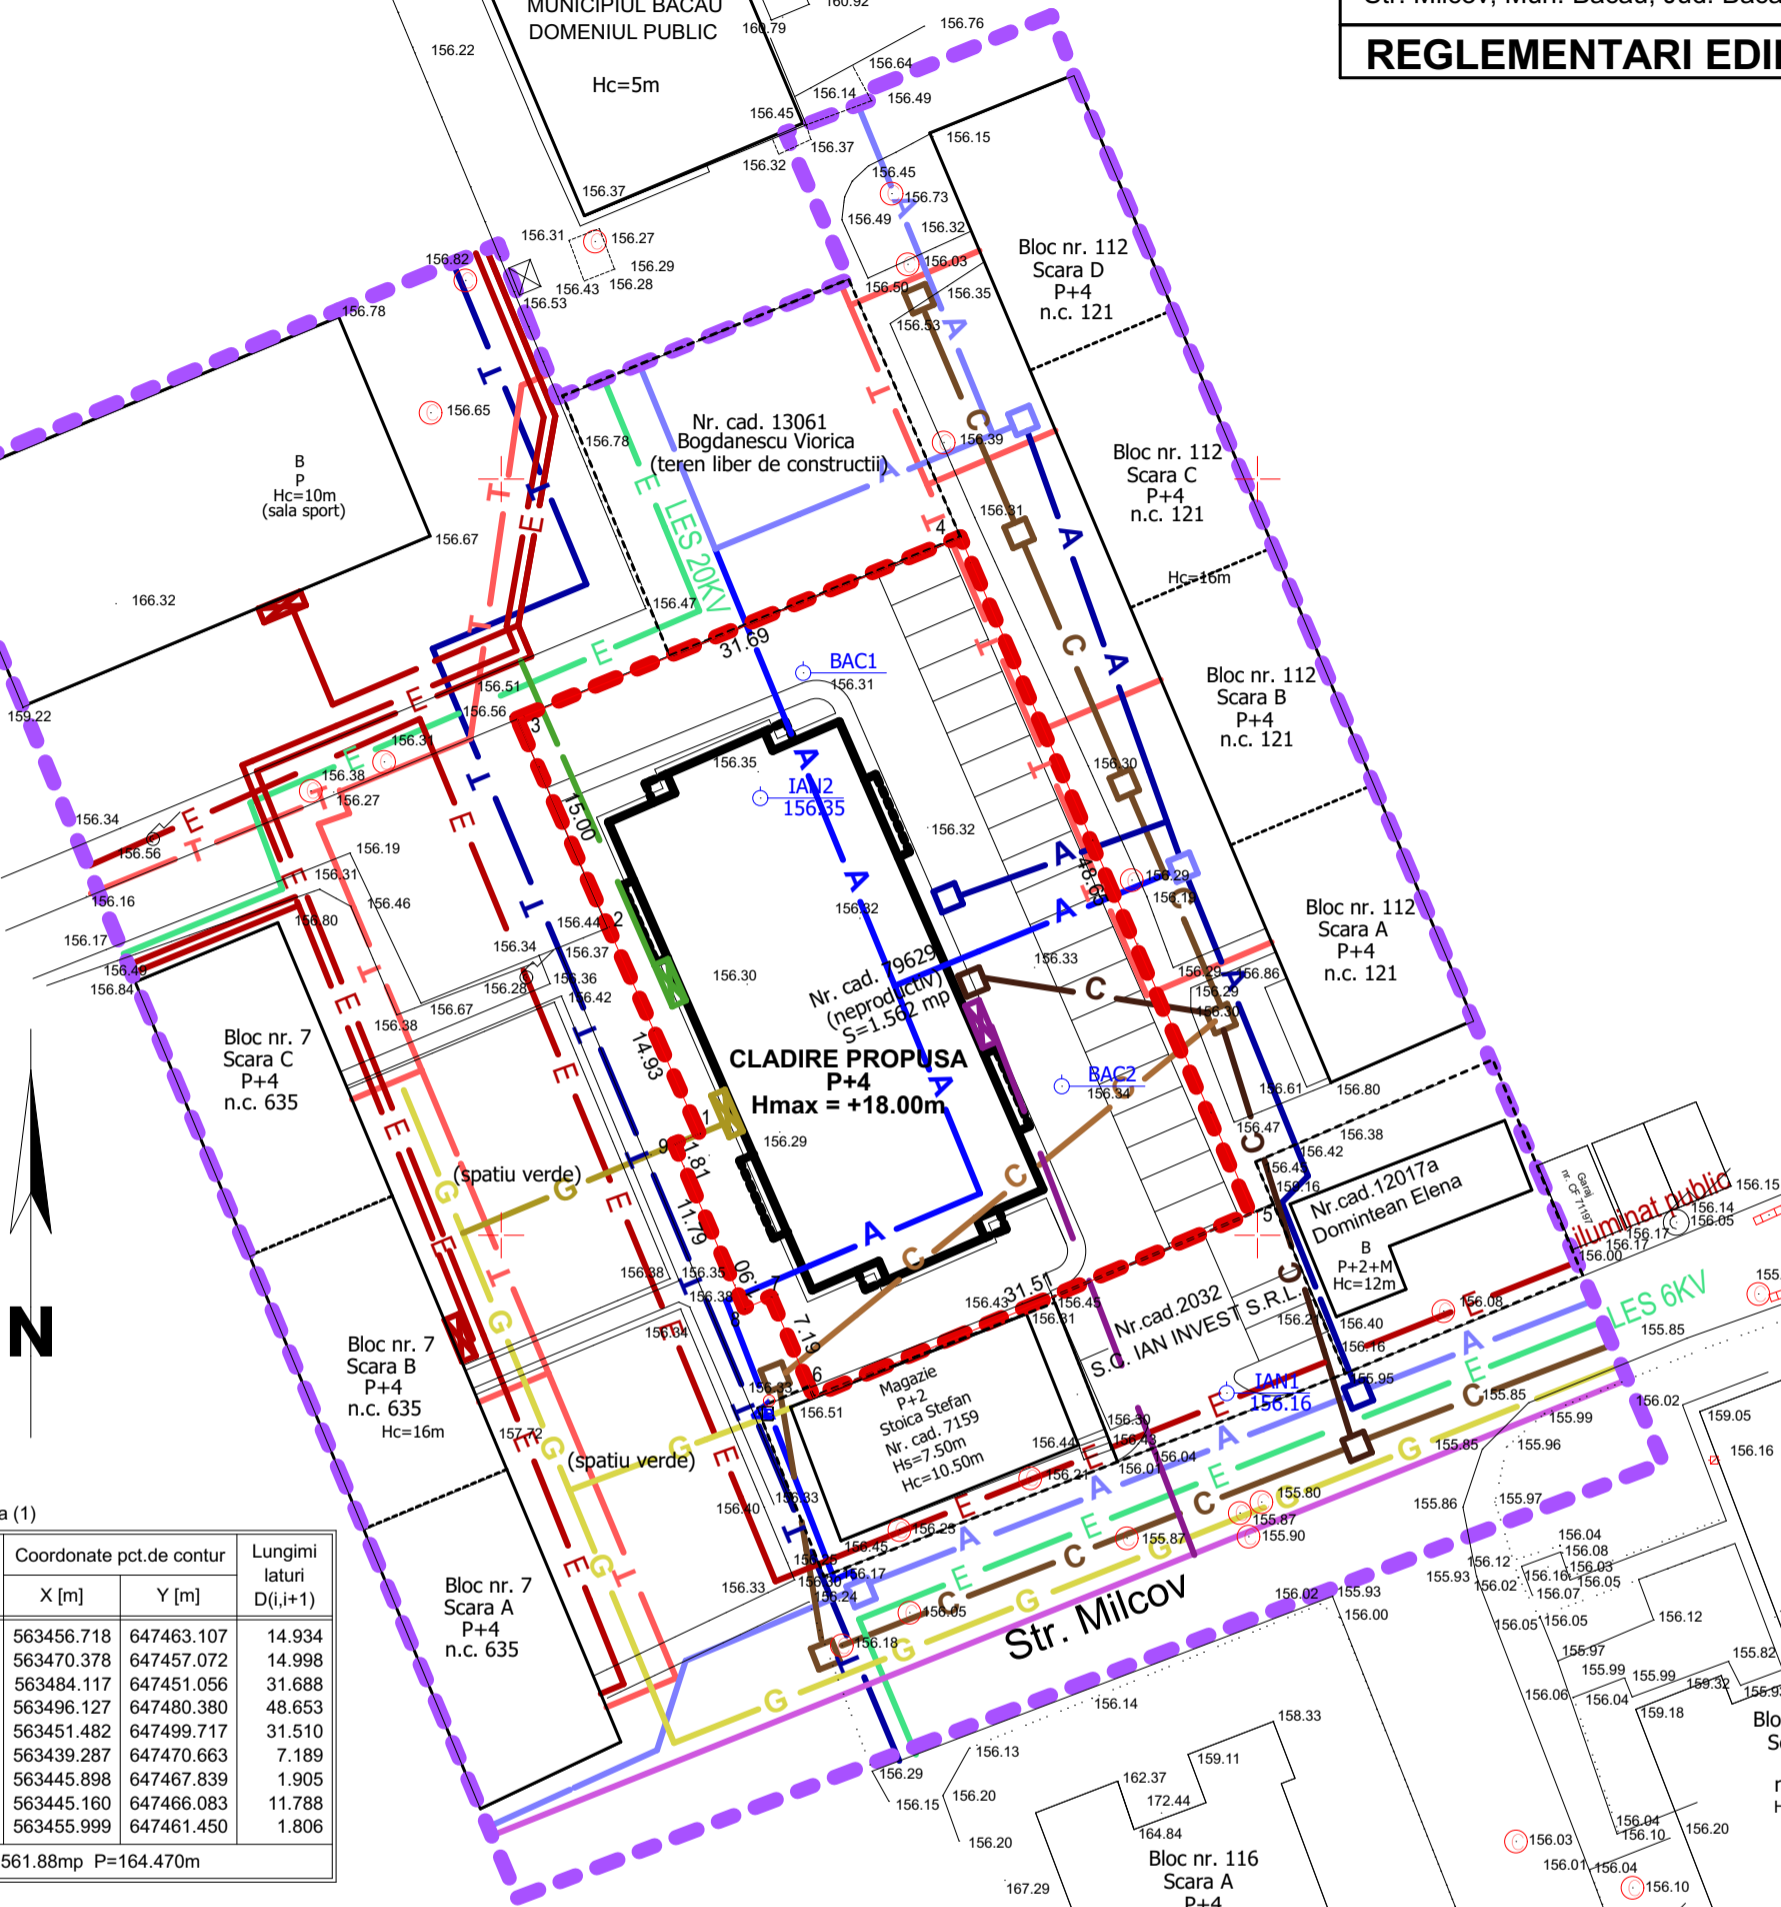

Parcela (1)

Nr. Pct.	Coordonate pct.de contur		Lungimi laturi D(i,i+1)
	X [m]	Y [m]	
1	563456.718	647463.107	14.934
2	563470.378	647457.072	14.998
3	563484.117	647451.056	31.688
4	563496.127	647480.380	48.653
5	563451.482	647499.717	31.510
6	563439.287	647470.663	7.189
7	563445.898	647467.839	1.905
8	563445.160	647466.083	11.788
9	563455.999	647461.450	1.806

S(1)=1561.88mp P=164.470m

Sistem de proiectie STEREO '70 (x,y)

Sistem de referinta M. Neagra (z)

LEGENDA

DELIMITARE TERITORIALA

- Limita zona studiata
- Limita amplasament P.U.D.
- Limita proprietate privata

- Cladiri existente
- Cladiri propuse

RETELE EDILITARE EXISTENTE

- Retea termica agent primar existenta
- Retea termica agent secundar existenta
- Retea apa existenta
- Canal apometru existent
- Retea canalizare existenta
- Canal vizitare existent
- Retea apa existenta propusa spre deviere
- Retea canalizare existenta propusa spre deviere

- LES 20KV/ LES 6KV
- LES 1KV / iluminat public
- Retea de telecomunicatie subterana existenta
- Conducta gaze naturale presiune redusa existenta

RETELE EDILITARE PROPUSE

- Retea apa propusa
- Canal apometru propus
- Retea canalizare propusa
- Canal vizitare propus

- Alimentare energie electrica propusa
- Firida bransament electric propus
- Conducta gaze naturale presiune redusa propusa
- Bransament retea gaz
- Retea telecomunicatii propusa
- Bransament retea telecomunicatii

VERIFICATOR	NUME	SEMNTURA	CERINTA	REFERAT	
BIROU INDIVIDUAL DE ARHITECTURA IULIANA GELIMAN <small>Inregistrat O.A.R. nr.6/06.02.2002 C.U.I.22077501</small>				Beneficiar: S.C. IAN INVEST TRANS S.R.L.	
Scara: 1/500				Proiect: Nr. 8/15	
SPECIFICATIE	NUME	SEMNTURA		Titlu proiect: CONSTRUIRE BLOC LOCUINTE COLECTIVE	
DESENAT:	Arh. Geliman Iuliana			Adresa: str. MILCOV, Mun. BACAU, Jud. BACAU	
PROIECTAT:	Arh. Geliman Iuliana		Data: 2015	Titlu plansa: REGLEMENTARI EDILITARE	
VERIFICAT:	Arh. Geliman Iuliana			Plansa U3	