

ROMÂNIA
JUDEȚUL BACĂU
CONSILIUL LOCAL AL MUNICIPIULUI BACĂU

HOTĂRÂRE

privind suplimentarea terenului necesar amplasării și construirii Spitalului Județean de Urgență Bacău, cu suprafața de 3.121 mp (0,31 ha), care se atribuie în folosință gratuită pe durata existenței construcției, Autorității de Sănătate Publică a Județului Bacău, din domeniul public al municipiului Bacău

Consiliul Local al Municipiului Bacău

Având în vedere:

- Prevederile art. 12 (3) și art. 17, din Legea nr. 213/1998, privind proprietatea publică și regimul juridic al acesteia;**
- Prevederile art. 126 din Legea nr. 215/2001, a administrației publice locale, republicată;**
- Adresa nr. 14356/23.04.2007, a Primăriei Bacău;**
- Adresa nr. 3713/24.04.2007 a Regiei Autonome de Gospodărie Comunală Bacău;**
- Expunerea de Motive a Primarului Municipiului Bacău;**

În baza dispozițiilor art. 36 (2) lit. „c” și ale art. 45 (3) din Legea nr. 215/2001, a administrației publice locale, republicată,

HOTĂRĂȘTE

Art. 1: Se suplimentează terenul necesar amplasării și construirii Spitalului Județean de Urgență Bacău, cu suprafața de 3121 mp (0,31 ha), care se atribuie în folosință gratuită pe durata existenței construcției, Autorității de Sănătate Publică a Județului Bacău, teren ce se află în domeniul public al municipiului Bacău, identificat prin Planul de Situație Anexă, ce face parte integrantă din prezenta hotărâre.

Art. 2. (1). Se revocă dreptul de administrare al Regiei Autonome de Gospodărie Comunală Bacău, pentru terenul prevăzut la art. 1, preluat de municipiu pentru interes public, din curtea Depozitului de Materiale din str. Slt. Adam fără număr și se diminuează terenul aflat în

administrarea regiei, în mod corespunzător, conform Planului de Situație anexă la prezenta hotărâre.


(2). Predarea-Primirea bunului prevăzut la art. 1 se face pe bază de protocol încheiat între Primarul Municipiului Bacău – Direcția de Patrimoniu și Direcția Economică precum și Regia Autonomă de Gospodărie Comunală Bacău.

Art. 3. Se recomandă Autorității de Sănătate Publică a Județului Bacău, ca titular de investiție, să includă în programul de realizare a investiției, lucrările de deviere și mutare a gardului pe aliniamentul prevăzut în Planul de Situație anexă la hotărâre precum și devierea instalației de iluminat electric exterior și a celei subterane, prevăzută în adresa nr. 3713/24.04.2007, a Regiei Autonome de Gospodărie Comunală Bacău.

Art. 4. Direcția de Patrimoniu, Direcția Economică și Regia Autonomă de Gospodărie Comunală Bacău, în baza prezentei hotărâri își va actualiza datele din contabilitate, cantitativ și valoric.

Art. 5. Hotărârea nr. 98/06.04.2007, se modifică și se completează în mod corespunzător.

PREȘEDINTE DE ȘEDINȚĂ
DANCIU PETRU MARIUS

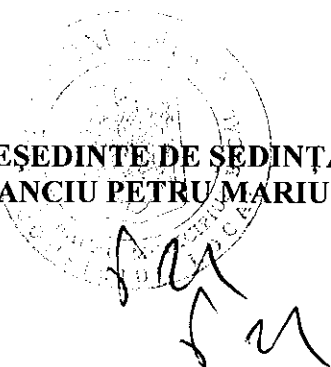


CONTRASEMNEAZĂ
SECRETARUL MUNICIPIULUI BACĂU
Cons. jr. POPOVICI OVIDIU NICOLAE



NR. 112
DIN 30.04.2007
Red.IGh/mc
Exp.1/Ds.I-A-4

PLAN DE SITUAȚIE
(intravilan)
SCARA 1:1000

- Teren aflat în Domeniul Public al Mun. Bacău, aflat în administrarea R.A.G.C. Bacău propus pentru suplimentarea terenului atribuit în folosință gratuită către Autoritatea de Sănătate Publică a Jud. Bacău în vederea construirii Spitalului de Urgență Judetean Mun. BACĂU, str Slt. Adam fn.

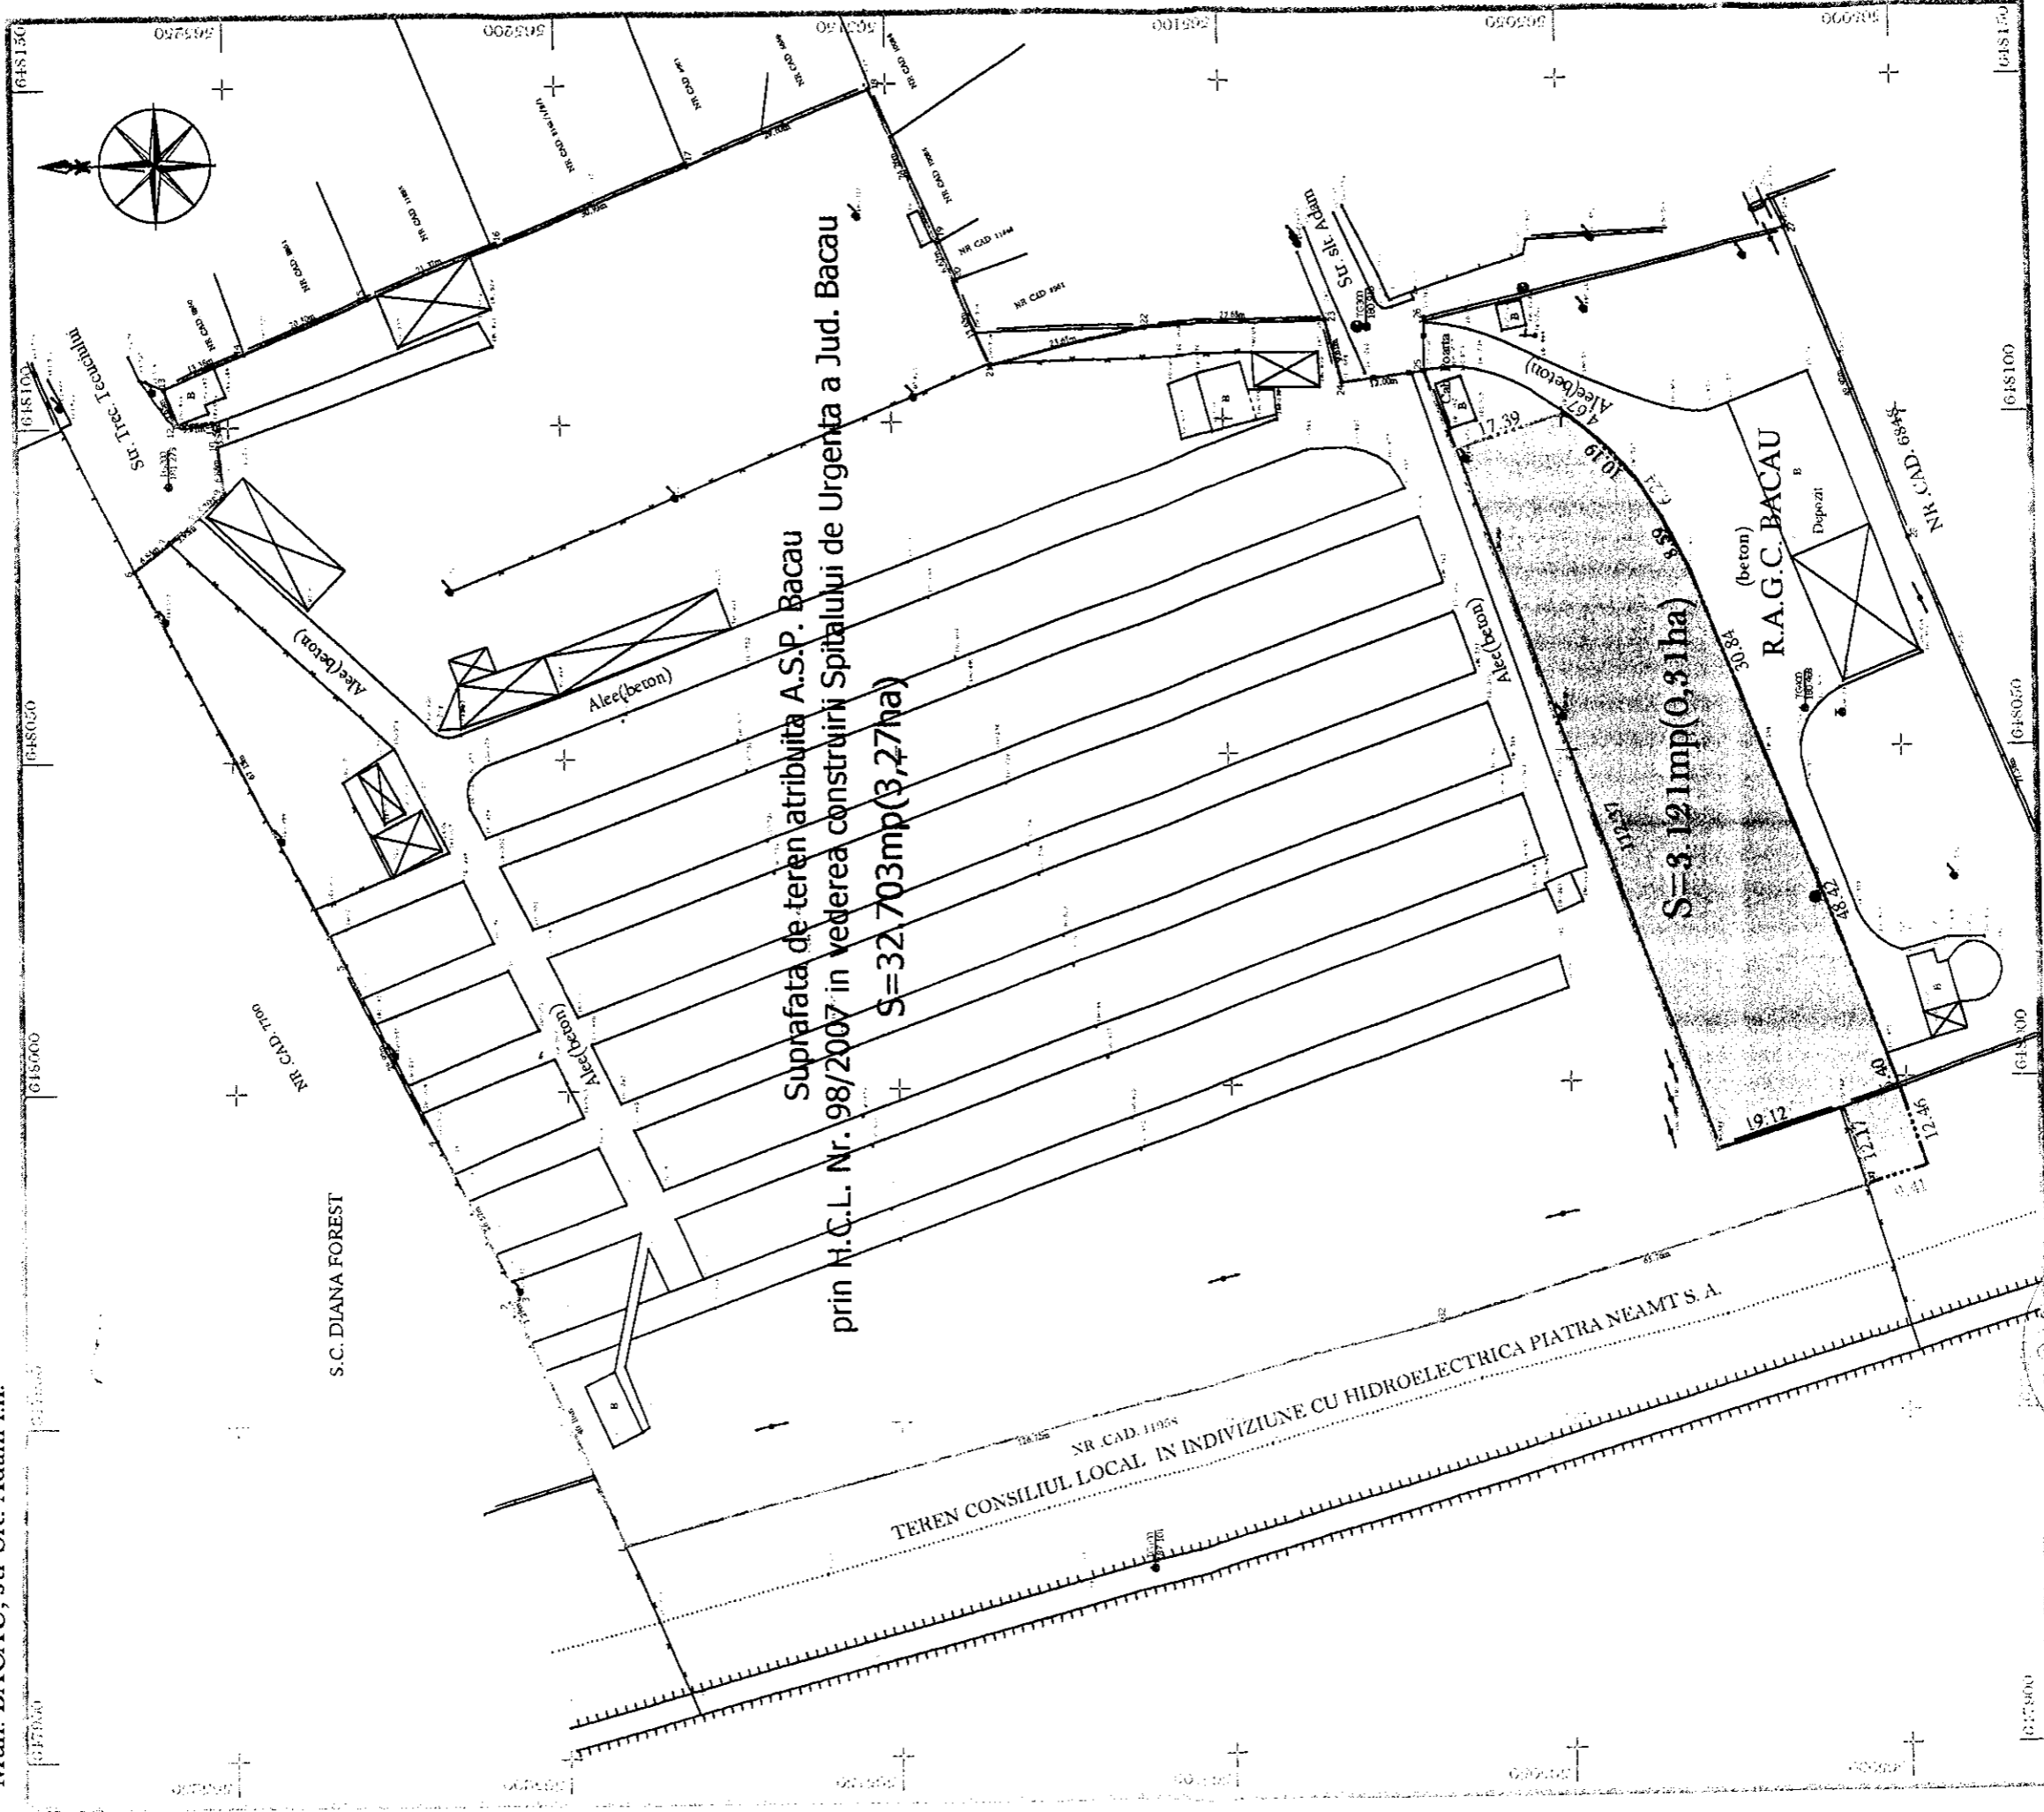

PREȘEDINTE DE ȘEDINȚĂ,
DANCIU PETRU-MARIUS

CONTRASEMNEAZĂ,
SECRETARUL MUNICIPIULUI BACĂU
Cons. Jr. NICOLAE-OVIDIU POPOVICI