

## HOTARARE

**privind aprobarea PLANULUI URBANISTIC DE DETALIU  
pentru CONSTRUIRE LOCUINTA S + P + 1, PISCINA SI  
IMPREJMUIRE TEREN, STR. DEPOULUI, NR. 98, din municipiul  
Bacau, obiectiv ce se va realiza pe teren proprietate particulara**

**BENEFICIAR : PETREA DANA, din Bacau**

### CONSILIUL LOCAL AL MUNICIPIULUI BACAU

Avand in vedere:

Prevederile Legii 50/1991, republicata, ulterior modificata si completata, privind autorizarea executarii constructiilor si unele masuri pentru realizarea locuintelor precum si Planul Urbanistic General al Municipiului Bacau, aprobat prin H.C.L. 38/31.03.2000 ;

Vazand Expunerea de motive a Primarului Municipiului Bacau ;

In baza dispozitiilor art. 36 (5) lit. « c » si ale art. 45 (2), lit. « e » din Legea nr.215/2001 a administratiei publice locale, republicata,

## HOTARASTE

ART.1 - Se aproba PLANUL URBANISTIC DE DETALIU pentru CONSTRUIRE LOCUINTA S + P + 1, PISCINA SI IMPREJMUIRE TEREN, STR. DEPOULUI, NR. 98, din municipiul Bacau, BENEFICIAR : PETREA DANA, din Bacau, obiectiv ce se va realiza pe teren proprietate particulara, potrivit anexei nr.1 care face parte integranta din prezenta hotarare.



CONTRASEMNEAZĂ  
SECRETARUL MUNICIPIULUI BACĂU  
Cons. jr. POPOVICI OVIDIU NICOLAE

645400

645450

645500

645550,85 m

ROMÂNIA  
JUDEȚUL BACĂU  
CONSILIUL LOCAL BACĂU

ANEXA Nr. 1  
LA HOTARAREA NR. 133 DIN 30.04.2007



# P.U.D. PLAN URBANISTIC DE DETALIU

## LOCUINTA S + P + 1 SI PISCINA

STRADA DEPOULUI NR.29 MUNICIPIUL BACAU

### 3 REGLEMENTARI ZONIFICARE


#### LEGENDA

- DELIMITARE TERITORIU
- ▬ LIMITA ZONA STUDIATA
- ▬ LIMITA AMPLASAMENT PROPU
- ▬ CONSTRUCTII EXISTENTE
- ▬ CONSTRUCTIE PROPUSE
- DRUMURI
- ▬ DRUMURI EXISTENTE
- ▬ TROTUARE EXISTENTE
- ▬ ALEI SI TROTUARE PROPUSE
- ▬ SPATII VERZI

#### BILANT TERITORIAL AMPLASAMENT PROPU

Zona functionala	Existent		Propus	
	mp	%	mp	%
Zona de locuit si functiuni complementare	-	-	234,00	39,53
Zona circulatiei carosabila si trotuare	-	-	30,00	5,07
Zona spatii verzi	-	-	20,00	3,38
Teren liber	592,00	-	308,00	52,02
<b>Total suprafata totala</b>	<b>592,00</b>	<b>100%</b>	<b>592,00</b>	<b>100%</b>

ST = 592,00mp  
AC = 234,00mp  
AD = 530,00mp  
POT = 42,5 %  
CUT = 0,89

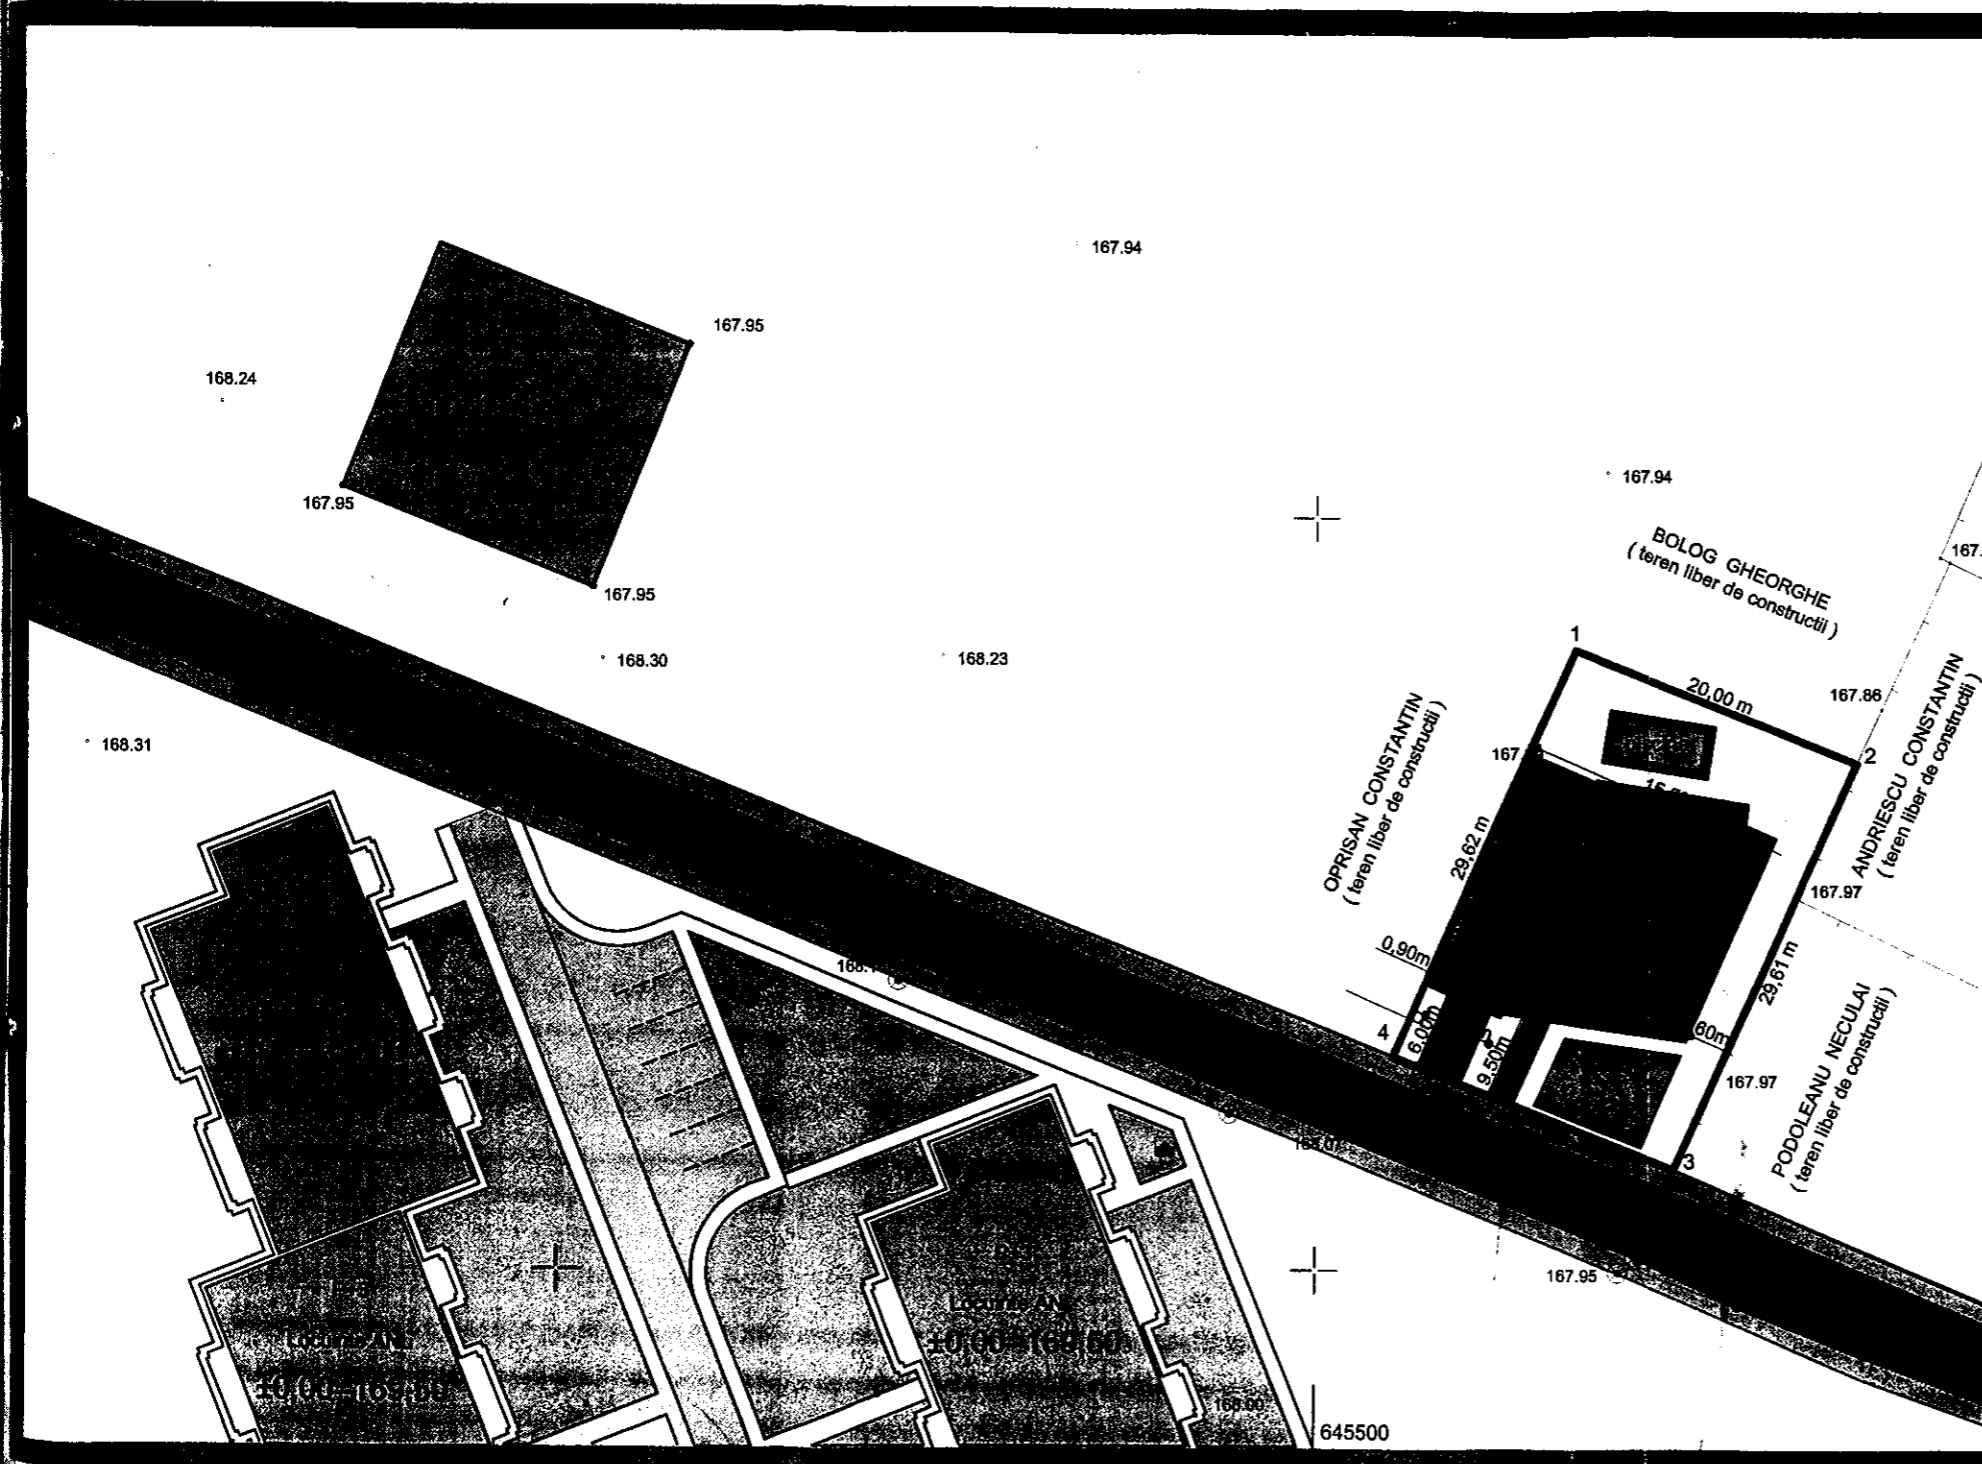

PREȘEDINTE DE ȘEDINȚĂ,  
DANCIU PETRU MARIUS

CONTRASEMNEAZĂ,  
SECRETARUL MUNICIPIULUI BACĂU  
Cons.Jr. NICOLAE-OVIDIU POPOVICI

*VLAD. studio*  
birou de arhitectura  
nr.19 O.A.R. BC-NT / 25.02.2002



Proiectat	arh. Vlad Dimitriu
Desenat	ing. P. Dimitriu

ORDINUL ARHITECTILOR DIN ROMANIA	2449
Vlad Dan DIMITRIU	

DATA  
feb. 2007

INVESTITOR : PETREA DANA  
OBIECTIV : Locuinta S + P + 1 si piscina  
AMPLASARE : str. Depoului nr.29, Bacau

PLAN DE SITUATIE  
REGLEMENTARI - ZONIFICARE

SCARA  
1:500

PROIECT nr.  
244 / 2007

PLANSA  
U3