



România
Judetul Bacău
Consiliul Local al Municipiului Bacău

HOTĂRÂRE

privind modificarea și completarea Hotărârii Consiliului Local al Municipiului Bacău nr. 111/ 2007 la capitolul „Drumuri municipale, străzi cu trotuarele aferente, alei, poduri, podețe, pasaje, parcări”

CONSILIUL LOCAL AL MUNICIPIULUI BACAU

Având în vedere :

- Prevederile art. 3 (4) din Legea nr. 213/ 1998, privind proprietatea publică și regimul juridic al acesteia, cu modificările ulterioare și secțiunea III, punctul 1 din Anexa la aceeași lege;
- Prevederile art. 47 și art. 117 lit. „a” din Legea nr. 215/ 2001 privind administrația publică locală republicată, ulterior modificată și completată;
- Referatul nr. 78108/ 21.03.2011 al Serviciului Administrarea și Inventarierea Patrimoniului, Fond Locativ și Îndrumare Asociații de Proprietari;
- Hotărârea Consiliului Local al Municipiului Bacău nr. 111/ 30.04.2007 privind actualizarea inventarului bunurilor care aparțin domeniului public al municipiului Bacău;
- Expunerea de motive a Primarului Municipiului Bacău;

În baza dispozițiilor art. 36 alin. (2) lit. “c”, alin. (9) și ale art. 45 (3) din Legea nr. 215/ 2001 a administrației publice locale republicată și ulterior modificată și completată:

HOTĂRĂȘTE

ART. 1 – Se aprobă modificarea și completarea Hotărârii Consiliului Local al municipiului Bacău nr. 111/ 2007 la capitolul „Drumuri municipale, străzi cu trotuarele aferente, alei, poduri, podețe, pasaje, parcări”, în sensul că va fi înscrisă suprafața reală a parcării autoturisme în fața Centrului de Calcul din Bacău, rezultată în urma măsurătorilor și introducerea a 4 noi poziții, așa cum reiese din Anexa nr. 1, parte integrantă din prezenta hotărâre.

ART. 2 – Suprafețele la care se face referire în articolul nr. 1 sunt delimitate conform Planului de situație – anexa nr. 2, parte integrantă din prezenta hotărâre.

ART. 3 – Celelalte prevederi ale Hotărârii Consiliului Local al Municipiului Bacău nr. 111/ 30.04.2007 sunt și rămân în vigoare.

ART. 4 – Hotărârea va fi comunicată Serviciului Administrarea și Inventarierea Patrimoniului, Fond Locativ și Îndrumare Asociații de Proprietari, Direcției Drumuri Publice și Direcției Economice.

PREȘEDINTE DE ȘEDINȚĂ
NECHITA NECULAI

CONTRASEMNEAZĂ,
SECRETARUL MUNICIPIULUI BACĂU
NICOLAE-OVIDIU POPOVICI


NR. 143
DIN 29.04.2011
O.P., I.D./ Ex.1/Ds.I.A.-




ANEXA nr. 1 LA HOTĂRÂREA NR. 143 DIN 29.04. 2011

Nr. Crt.	Poziția în inv. dom. public	Denumire imobil	Elemente de identificare, conf.H.C.L. 111/2007	Elemente de identificare, rezultate în urma măsurătorilor
1.	408	Parcare autoturisme în fața Centrului de Calcul	Str. Milcov. S = 510 mp. beton. 39 locuri	Str. Milcov, S = 993mp, nr. locuri parcare = 43
2.	-	Alee acces din I.L.Caragiale spre Insula de Agreement	-	S = 323mp. l. = 53.96m, l = 6 m.
3.	-	Alei pietonale. în fața Insulei de Agreement	-	S = 96mp
4.	-	Spații verzi între Insula de Agreement și Centrul de Calcul	-	S = 114mp
5.	-	Carosabil	-	S = 263mp

PREȘEDINTE DE ȘEDINȚĂ
NECHITA NECUȚAI

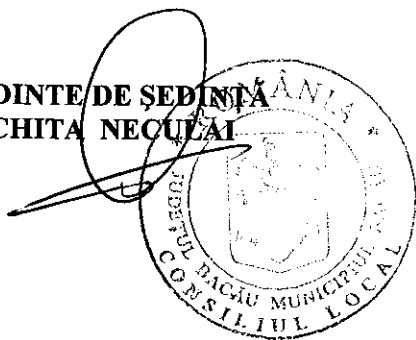

CONTRASEMNEAZĂ,
SECRETARUL MUNICIPIULUI BACĂU
NICOLAE-OVIDIU POPOVICI

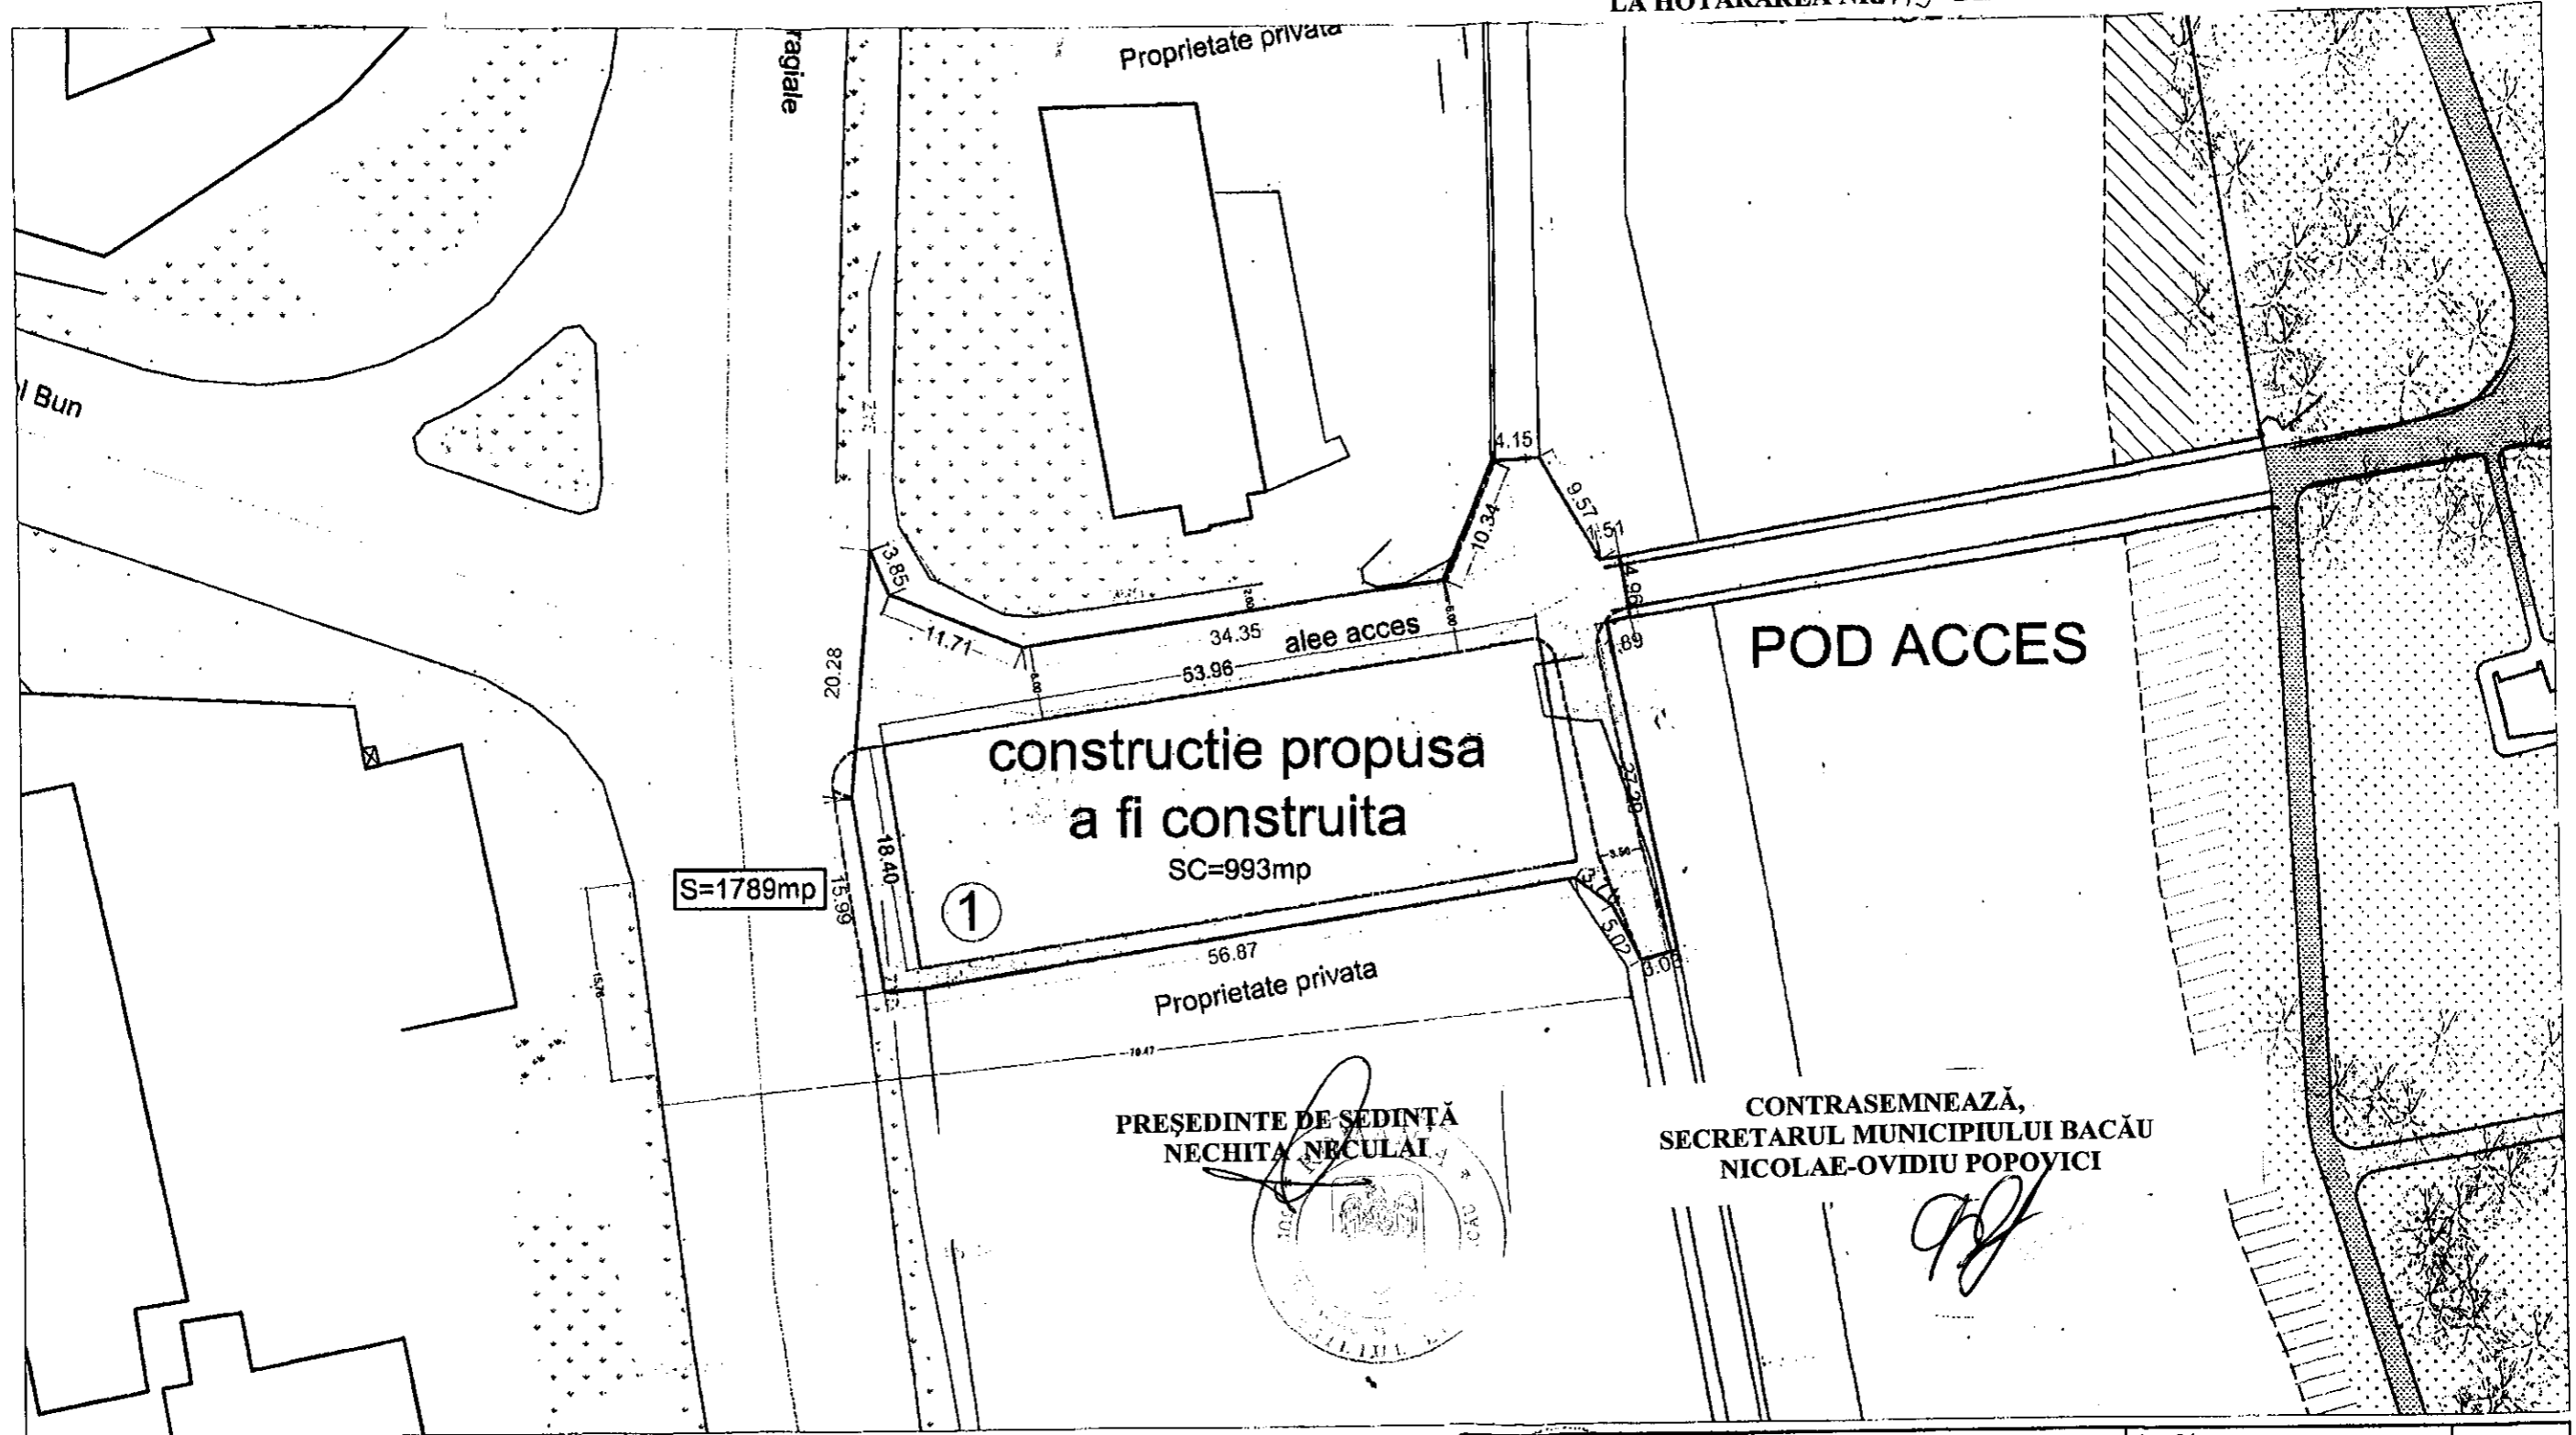

BILANT TERITORIAL	
Construcții	993mp
Alee acces	323mp
Carosabil	283mp
Pietonale	98mp
Spații verzi	.114mp
Total	1789mp

Nr. locuri de parcare.....73

specificatie:	NUME	SEMNATURA	CERINTA
VERIFICATOR			
VERIFICATOR / EXPERT			REFERAT / EXPERTIZA NR. /DATA

PROIECTANT GENERAL
DIN ROMANIA
2011
Bogdan Radu
HEROVANU

anteproiect general	proiectant general SC VILA-HOUSE SRL J40/1971/2001	beneficiar:		
		PRIMARIA MIUCIPIULUI BACAU		PROIECT Nr.234/2009
specificatie: ARHITECTURA	NUME	SEMNATURA	SCARA: 1/500	titlu proiect: REABILITARE SI MODERNIZARE INSULA DE AGREMENT
SEF PROIECT	arh. BOGDAN HEROVANU			FAZA
PROIECTAT	arh. ANA MARIA THIU			PLANSA Nr.
DESENAT	arh. ANA MARIA THIU		DATA: 02/2011	titlu plansa: PLAN DE SITUATIE PROPUNERE
				revizie: R-00