



România  
Judetul Bacău  
Consiliul Local al Municipiului Bacău

**HOTĂRÂRE**

**privind trecerea din domeniul public în domeniul privat al municipiului Bacău a terenului în suprafață de 145 m<sup>2</sup> situat în str. 9 Mai, nr. 13**

CONSILIUL LOCAL AL MUNICIPIULUI BACĂU

Având în vedere :

- Prevederile art. 10 (2) din Legea nr. 213/ 1998, privind proprietatea publică și regimul juridic al acesteia, cu modificările ulterioare;
- Prevederile art. 47 și ale art. 117 lit. „a” din Legea nr. 215/ 2001 privind administrația publică locală republicată, ulterior modificată și completată;
- Referatul nr. 78192/ 02.05.2011 al Serviciului Administrarea și Inventarierea Patrimoniului, Fond Locativ și Îndrumare Asociații de Proprietari;
- Hotărârea Consiliului Local al Municipiului Bacău nr. 146/ 2000 privind completarea anexei “ F” și “ L” la Hotărârea Consiliului Local Municipal Bacău, cu nr. 174 din 25.10.1999, prin care s-a însușit inventarul Domeniului public al Municipiului Bacău, actualizată prin Hotărârea Consiliului Local al Municipiului Bacău nr. 111/ 2007 privind actualizarea inventarului bunurilor care aparțin domeniului public al municipiului Bacău, ca urmare a inventarierii efectuate la încheierea anului 2006;
- Dispoziția nr. 1465/ 2006 a Primarului Municipiului Bacău privind soluționarea notificării d-lor Smadu Stelian și Tomescu Maria din Bacău;
- Adresa nr. 24/ 21.04.2011 a SC Geo Point Expert SRL Bacău, înregistrată la Primăria municipiului Bacău cu nr. 78167/ 21.04.2011;
- Expunerea de motive a Primarului Municipiului Bacău;

În baza dispozițiilor art. 36 alin. (2) lit. “c” și ale art. 45 (3) din Legea nr. 215/ 2001 a administrației publice locale republicată și ulterior modificată și completată:

**HOTĂRĂȘTE**

**ART. 1** – Se aprobă trecerea din domeniul public în domeniul privat al municipiului Bacău a terenului în suprafață de 145 m<sup>2</sup> situat în intravilanul municipiului Bacău, str. 9 Mai, nr. 13, prevăzut în Planul de situație – Anexă, parte integrantă din prezenta hotărâre.

**ART. 2** – Terenul în suprafață de 145 m<sup>2</sup> menționat la art. 1 va fi scos din inventarul domeniului privat al municipiului Bacău ca urmare a retrocedării în baza Dispoziției Primarului Municipiului Bacău nr. 1465/ 2006.

**ART. 3** – Serviciul Administrarea și Inventarierea Patrimoniului, Fond Locativ și Îndrumare Asociații de Proprietari va face operațiunile ce se impun prin prezenta hotărâre în inventarul domeniului public, în inventarul domeniului privat al municipiului Bacău și va actualiza documentația cadastrală cu nr. 6937 la O.C.P.I.

**ART. 4** – Hotărârea va fi comunicată Serviciului Administrarea și Inventarierea Patrimoniului, Fond Locativ și Îndrumare Asociații de Proprietari și Serviciului Juridic și Aplicarea Legilor Proprietății.


PREȘEDINTE DE ȘEDINȚĂ  
ZAHARIA NICOLAE

NR. 180  
DIN 30.05.2011  
O.P..I.D. R.T./ Ex.1/Ds.I-A-4




CONTRASEMNEAZĂ,  
SECRETARUL MUNICIPIULUI BACĂU  
NICOLAE-OVIDIU POPOVICI

**PLAN DE SITUATIE**  
**Intravilanl mun. Bacau, str. 9 Mai - imobil cu nr. cadastral 6937/1 -**  
**restituit in baza Dispozitiei Primarului nr. 1465/2006**  
**Scara 1:500**

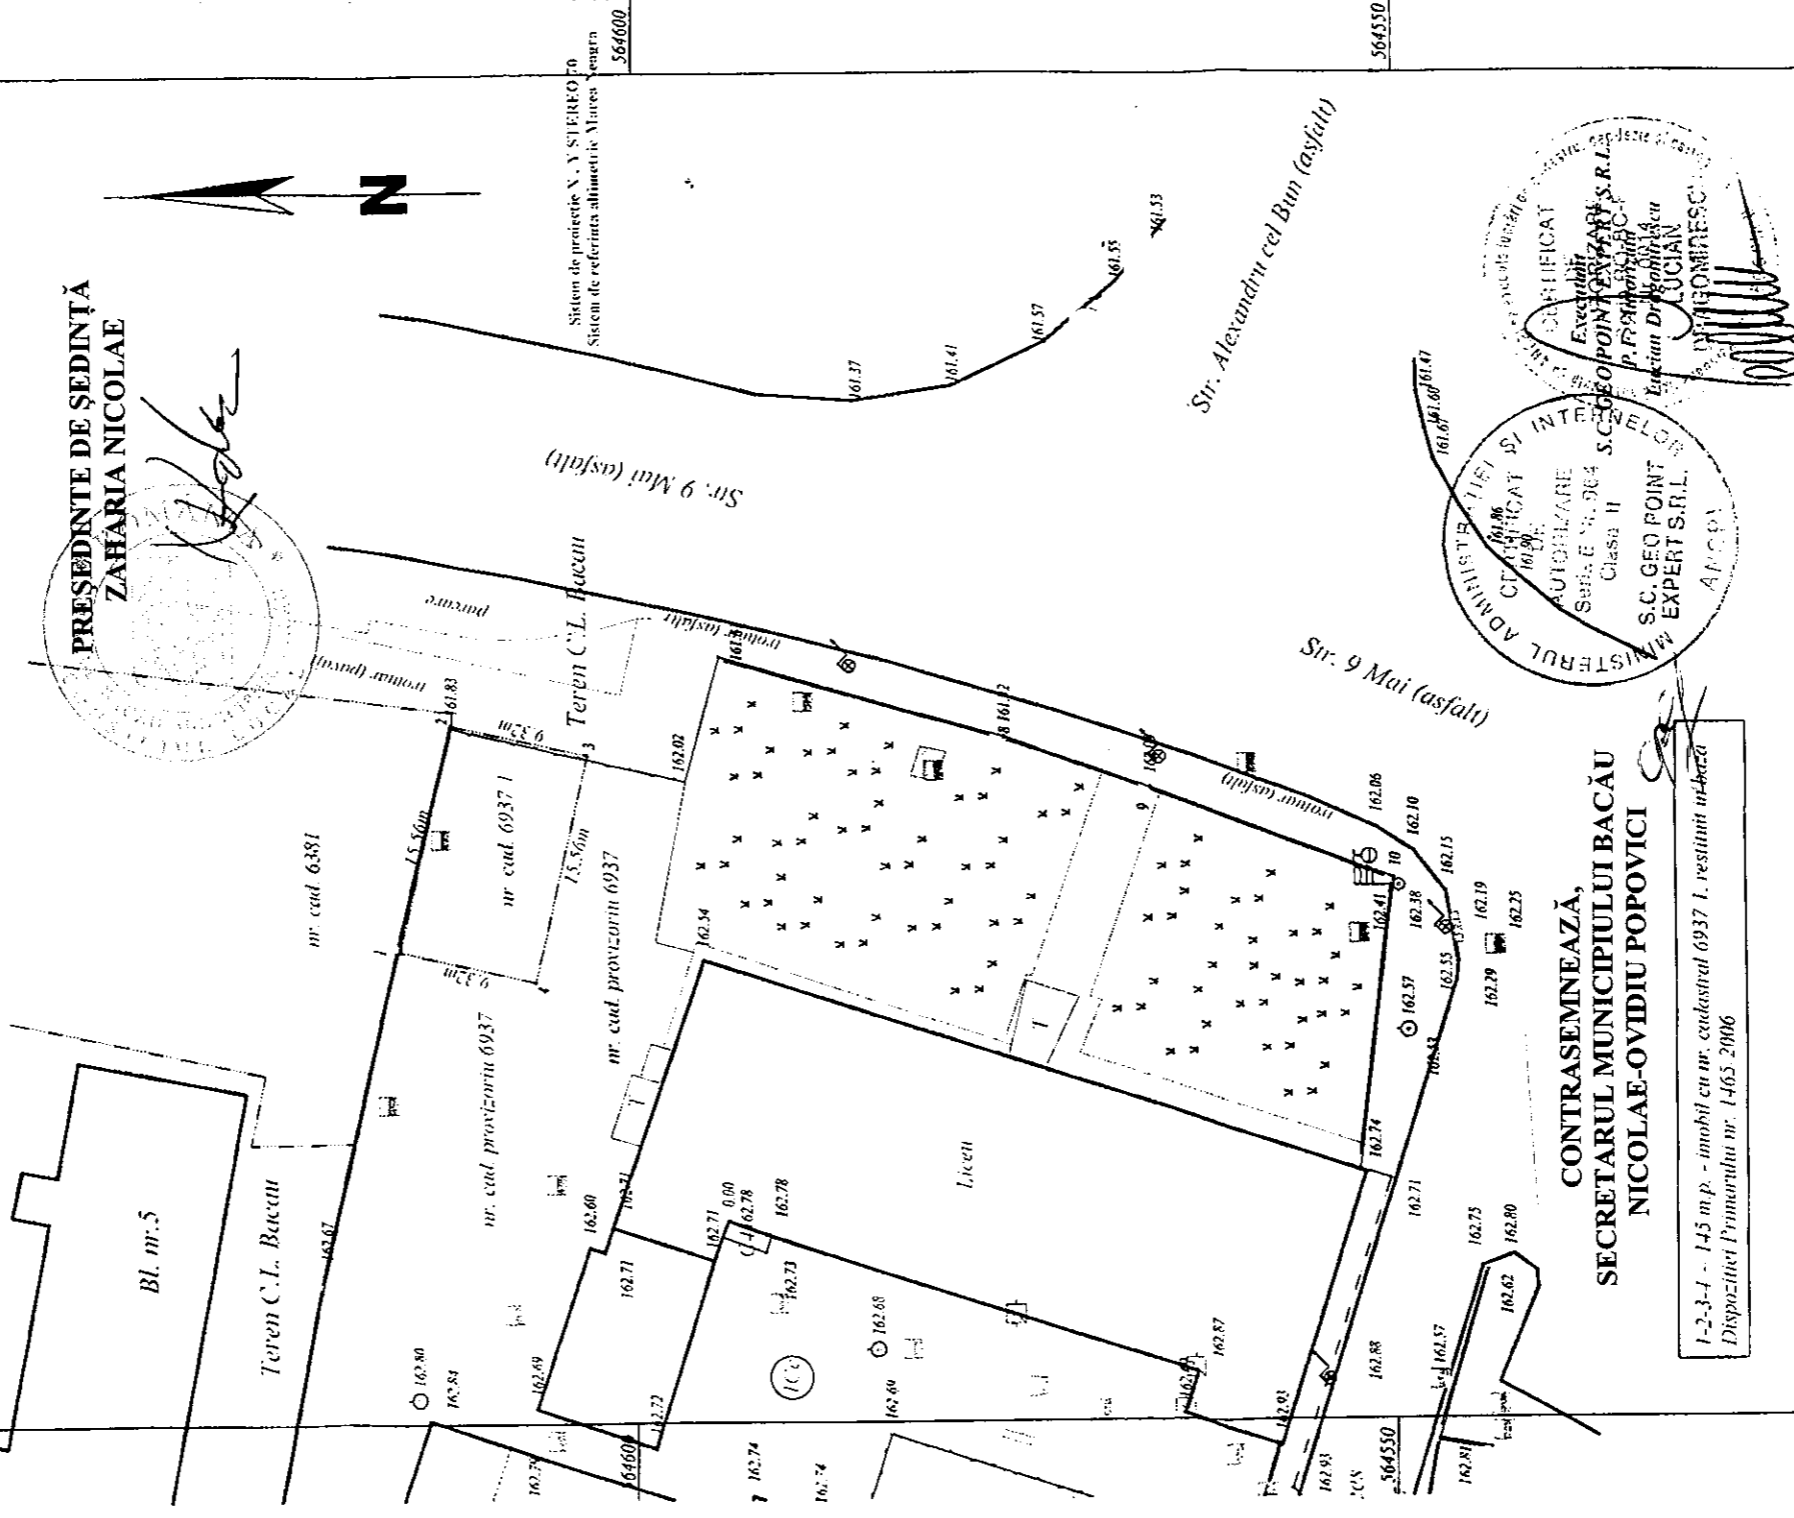

**CONTRASEMNEAZĂ,**  
**SECRETARUL MUNICIPIULUI BACĂU**  
**NICOLAE-OVIDIU POPOVICI**

1-2-3-4 - 145 m.p. - imobil cu nr. cadastral 6937/1, restituit în baza  
Dispoziției Primarului nr. 1465/2006

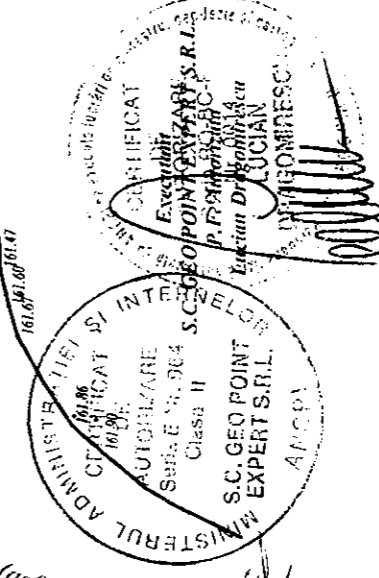

647000  
647050  
5