



România
Județul Bacău
Consiliul Local al Municipiului Bacău

HOTĂRÂRE

privind darea în folosință gratuită, pe durata existenței construcției, Parohiei pentru deficienții de auz „Acoperământul Maicii Domnului” din cadrul Asociației Naționale a Surzilor – Filiala Bacău – str. George Bacovia nr.26, a terenului în suprafață de 444 mp, situat în Bacău, str.Călugăreni între blocurile 9C și 11A, în scopul construirii unui lăcaș de cult pentru credincioșii cu deficiențe de auz, slujbele bisericești fiind ținute în limbajul mimico-gestual

CONSILIUL LOCAL AL MUNICIPIULUI BACĂU

Având în vedere:

- Prevederile art.124 din Legea nr.215/2001, a administrației publice locale, republicată și ulterior modificată;
- Prevederile art. 8(1), 17, 21(1) și(2) din Legea nr.213/17.11.1998, privind proprietatea publică și regimul juridic al acesteia;
- Planul de situație privind delimitarea terenului ce se propune a fi dat în folosință;
- Referatul nr.6656/08.05.2008 al Direcției de Patrimoniu;
- Cererea Preotului Paroh al Parohiei pentru deficienții de auz – Bacău – înregistrată sub nr.33365/14.04.2008;
- Adresa nr.10/30.08.2007, a Parohiei pentru deficienții de auz din cadrul Asociației Naționale a Surzilor, Filiala Bacău;
- Adresa nr.860/14.04.2008, a Episcopiei Romanului;
- Adresa nr.33365/05.05.2008, a Serviciului Cadastru;
- Prevederile art.47, art.117 lit.(a) și art.124 din Legea nr.215/2001, a administrației publice locale, republicată și ulterior modificată;
- Expunerea de motive a Primarului Municipiului Bacău;

În baza dispozițiilor art.36 alin.(2) lit.”c” și ale art.45 alin.(3) și (5) din Legea nr.215/2001 a administrației publice locale, republicată și ulterior modificată,

HOTĂRĂȘTE

Art.1. Se aprobă darea în folosință gratuită pe durata existenței construcției, Parohiei pentru deficienții de auz „Acoperământul Maicii Domnului” - Bacău, str. George Bacovia nr. 26, a terenului în suprafață de 444 mp, situat în Bacău, str. Călugăreni între blocul nr.9C și nr.11A, în scopul construirii unui lăcaș de cult pentru credincioșii cu deficiențe de auz, urmând ca slujbele bisericești să se țină în limbajul mimico-gestual.

Art.2. Terenul prevăzut la art.1, se identifică prin planul de delimitare, anexa nr.1, ce face parte integrantă din prezenta hotărâre.

Art.3. Se aprobă trecerea din domeniul privat în domeniul public al municipiului Bacău și înscrierea în inventarul domeniului public al municipiului Bacău, a terenului în suprafață de 444 mp, identificat prin planul de situație, prevăzut la art.2.

Art.4. Prezenta hotărâre va fi comunicată la: Direcția Patrimoniu, Direcția Urbanism, Direcția Economică, Serviciul Cadastru și Parohiei pentru deficienții de auz „Acoperământul Maicii Domnului” – Filiala Bacău.

PREȘEDINTE DE ȘEDINȚĂ
BÎRZU ILEIE




CONTRASEMNEAZĂ
SECRETARUL MUNICIPIULUI BACĂU
NICOLAE OVIDIU POPOVICI

NR. 262
DIN 31.07.2008
Red. I.Gh./M.R./Exp. 1/Ds. I-A-4

PLAN DE SITUATIE
(intravilan)
SCARA 1:500

Teren aflat in domeniul privat al municipiului Bacau, solicitat pentru construirea unui lacas de cult (Biserica pentru surdo-muti)
Suprafata de teren : S=444mp
Mun. BACAU, str. Calugareni f.n.

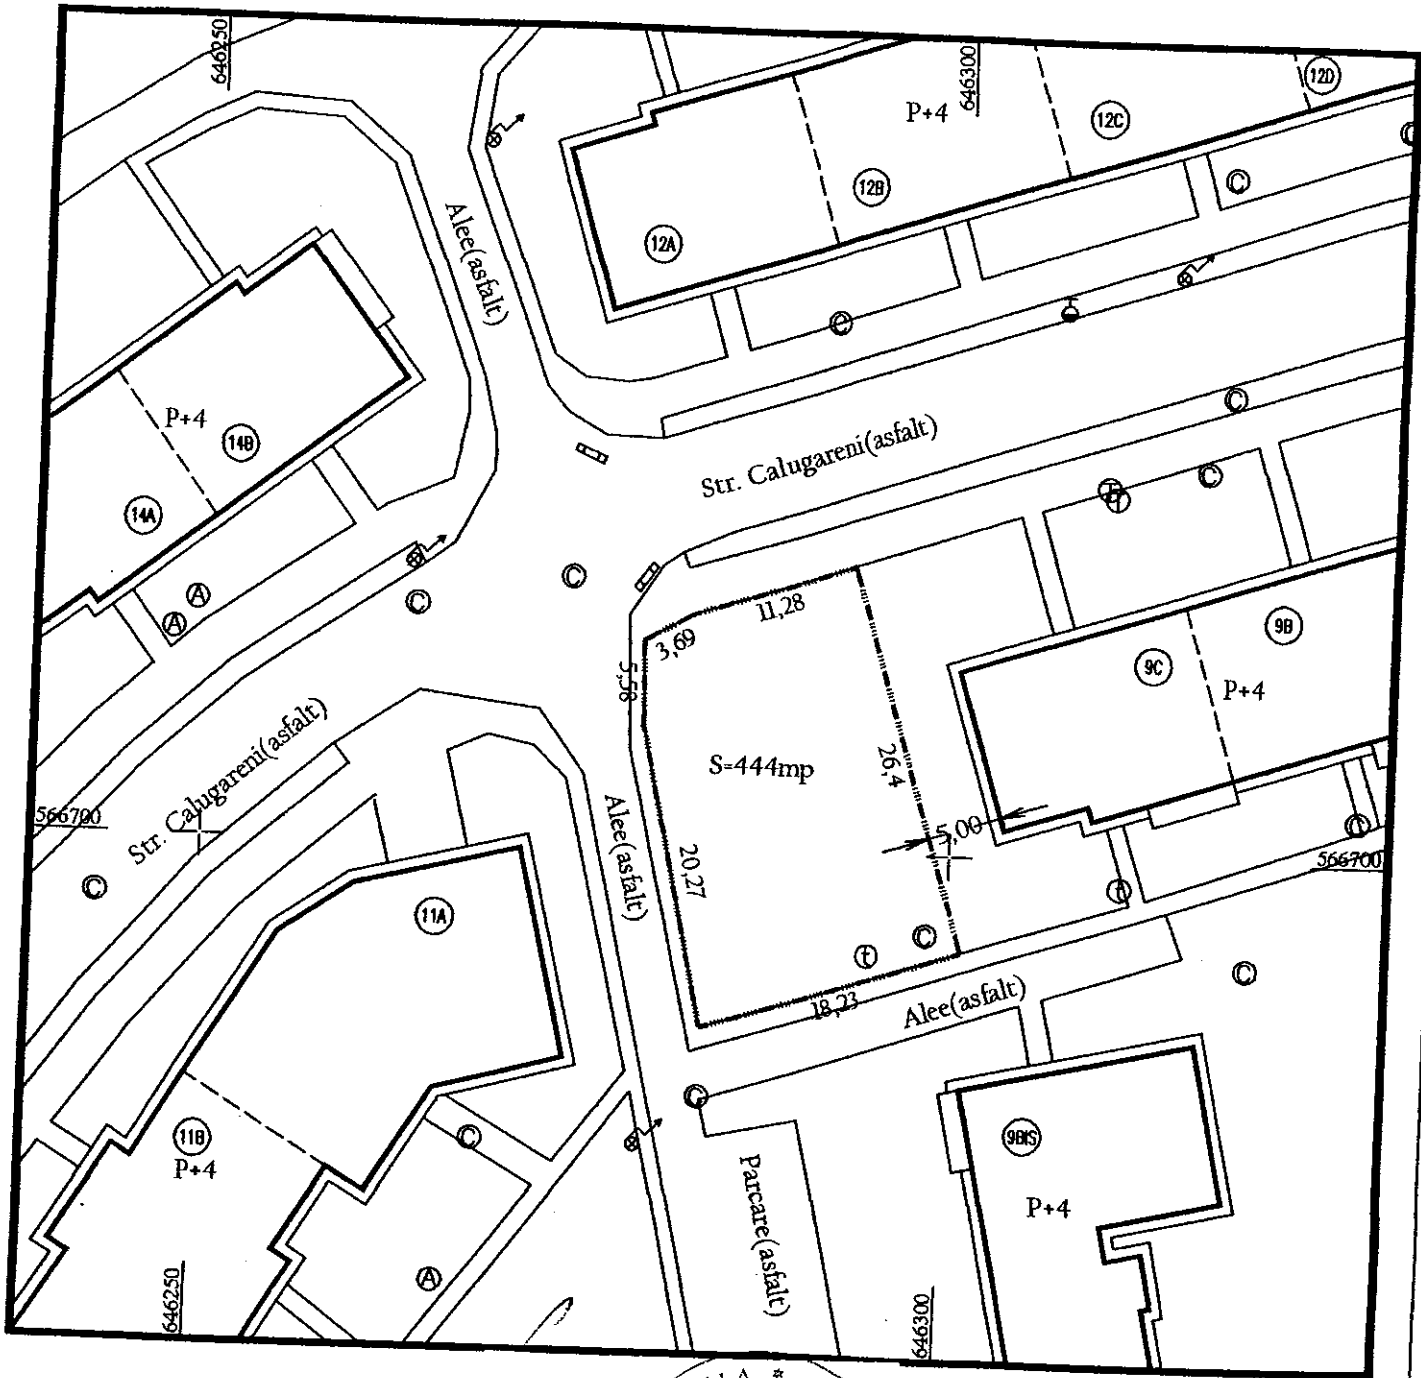

ARHITECT SEF,
SILVIAN CORTEZ

PREȘEDINTE DE ȘEDINȚĂ
BÎRZU ILIE



SERVICIUL CADASTRU,

CONTRASEMNEAZĂ
SECRETARUL MUNICIPIULUI BACĂU
NICOLAE OVIDIU POPOVICI