



România
Judetul Bacău
Consiliul Local al Municipiului Bacău

HOTĂRÂRE

privind transmiterea în folosință gratuită pe durata realizării investiției, a terenului în suprafață de 1.500 mp situat în Bacău, str. Teiului f.n. către Ministerul Dezvoltării Regionale și Turismului, în vederea construirii unei creșe și modificarea HCL nr. 170/ 2009

CONSILIUL LOCAL AL MUNICIPIULUI BACAU

Având în vedere :

- Prevederile art. 3 (4) din OUG nr. 105/ 2010 pentru aprobarea Programului național de dezvoltare a infrastructurii, actualizată;
 - Prevederile art. 4 (2) și ale art. 5 (1) din HG nr. 251/ 2011 privind aprobarea Normelor metodologice pentru derularea proiectelor prioritare din cadrul Programului național de dezvoltare a infrastructurii, aprobat prin Ordonanța de urgență a Guvernului nr. 105/ 2010, realizate de către Ministerul Dezvoltării Regionale și Turismului;
 - Referatul nr. 78362 din 05.08.2011 al Serviciului Administrarea și Inventarierea Patrimoniului, Fond Locativ și Îndrumare Asociații de Proprietari;
 - Nota internă nr. 36178/ 28.07.2011 a Serviciului Tehnic Investiții;
 - Adresa nr. 38008/DGLP/11.05.2011 a Ministerului Dezvoltării Regionale și Turismului, înregistrată la Primăria Municipiului Bacău cu nr. 36178/ 28.07.2011;
 - Hotărârea Consiliului Local al Municipiului Bacău nr. 170/ 2009 privind alocarea unui teren în suprafață de 12000 mp aflat în domeniul public al Municipiului Bacău , în str. Teiului f.n. din Bacău, în vederea construirii de locuințe sociale;
 - Prevederile art. 47 și ale art. 117 lit. „a” din Legea nr. 215/ 2001 privind administrația publică locală republicată, ulterior modificată și completată;
 - Expunerea de motive a Primarului Municipiului Bacau.
- În temeiul art. 36 (2) lit. „c” și alineatul (5) lit. „a” și art.45 (3) din Legea 215/ 2001 privind administrația publică locală republicată, ulterior modificată și completată:

HOTĂRĂȘTE

ART. 1 – Se aprobă transmiterea în folosință gratuită pe durata realizării investiției, a terenului în suprafață de 1.500 mp, aflat în domeniul public al municipiului Bacău, situat în Bacău, str. Teiului f.n., către Ministerul Dezvoltării Regionale și Turismului, în vederea construirii unei creșe cu o capacitate de 60 de locuri, care se identifică prin planul de situație – anexă, parte integrantă din prezenta hotărâre.

ART. 2 – Se aprobă modificarea H.C.L. nr. 170/ 29.05.2009 privind alocarea unui teren în suprafață de 12.000 mp, aflat în domeniul public al municipiului Bacău, în str. Teiului f.n. din Bacău, în vederea construirii de locuințe sociale, în sensul diminuării suprafeței de teren de la 12.000 mp la 10.500 mp.

ART. 3 – Hotărârea va fi comunicată Serviciului Administrarea și Inventarierea Patrimoniului, Fond Locativ și Îndrumare Asociații de Proprietari, Serviciului Juridic și Aplicarea Legilor Proprietății, Direcției Tehnice și Direcției Economice.

PREȘEDINTE DE SEDINȚĂ
FLORINA BRINA-DANIELA

CONTRASEMNEAZĂ,
SECRETARUL MUNICIPIULUI BACĂU
NICOLAE-OVIDIU POPOVICI

NR. 266
DIN 12.08.2011
O.P., A.M./I.D. Ex.1/Ds.I-A-4





ROMANIA
JUDETUL BACAU
CONSILIUL LOCAL BACAU

PLAN DE SITUATIE
(intravilan)
SCARA 1:500

ANEXA LA H.C.L. NR.266 DIN 12.08.2011

- Teren intravilan din Mun. Bacau in suprafata de 1500mp,

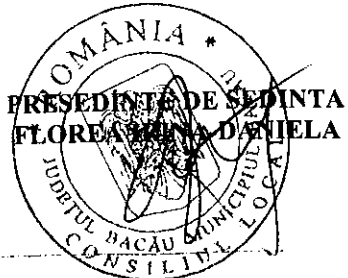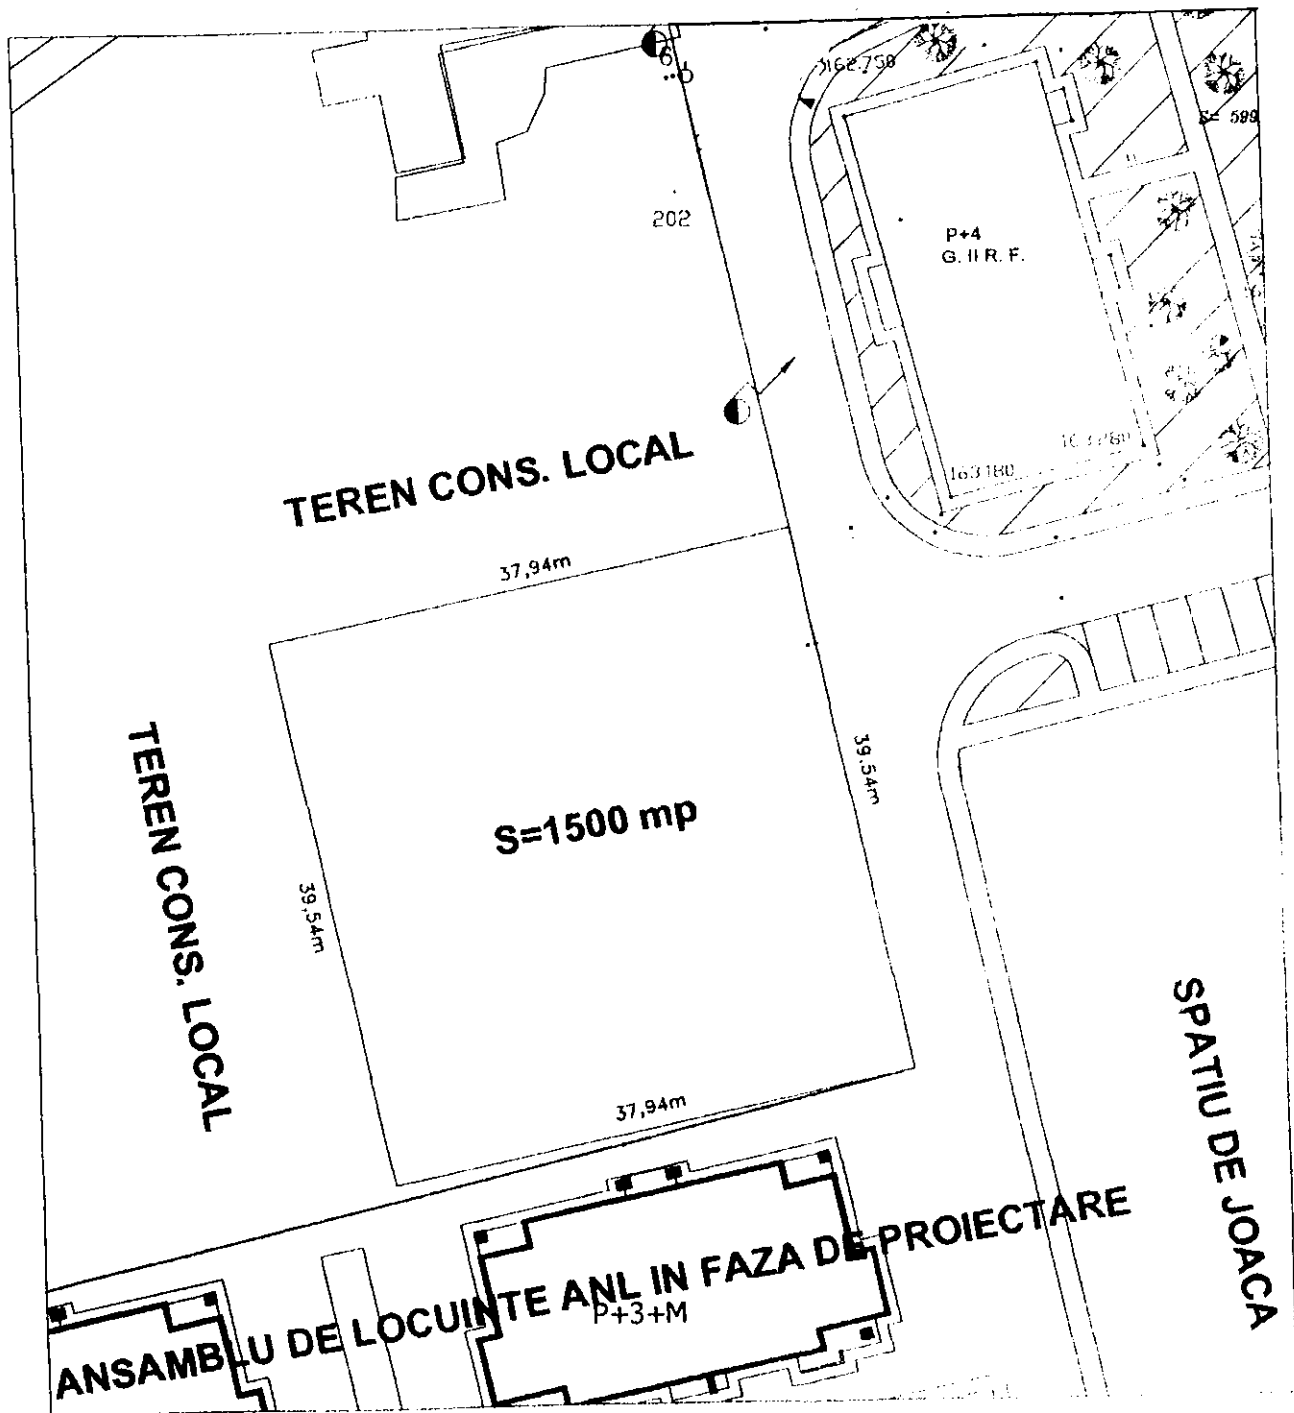

Şef Serviciu
GAVRIL PIRCU
[Signature]

CONTRASEMNEAZA,
SECRETARUL MUNICIPIULUI BACAU
NICOLAE-OVIDIU POPOVICI

[Signature]