



România
Județul Bacău
Consiliul Local al Municipiului Bacău

HOTĂRÂRE

privind modificarea și completarea Hotărârii nr. 130/27.03.2008, a Consiliului Local al Municipiului Bacău, pentru îndreptarea erorii materiale referitor la suprafața de teren alocată pentru construirea obiectivului de investiții – Campus Școlar – (Liceul de Informatică)

CONSILIUL LOCAL AL MUNICIPIULUI BACĂU

Având în vedere:

- Referatul nr. 9839/22.07.2008, al Direcției Patrimoniu;
- Planul de Situație privind delimitarea terenului necesar amplasării „Campusului Școlar”;
- Nota Informativă nr. 3493/2008, a Serviciului Cadastru;
- Hotărârea nr. 130/27.03.2008, a Consiliului Local al Municipiului Bacău;
- Prevederile art. 47 și art. 117, lit. „a” din Legea nr. 215/2001, a administrației publice locale, republicată și ulterior modificată și completată;
- Expunerea de Motive a Primarului Municipiului Bacău.

În baza dispozițiilor art. 36 (2) lit. „c” și ale art. 45 (3) și (5) din Legea nr.215/2001, a administrației publice locale, republicată, ulterior modificată și completată,

HOTĂRĂȘTE

Art. 1. Se aprobă modificarea și completarea art. 1 alin. nr. 1 și nr. 2, din Hotărârea nr. 130/27.03.2008 a Consiliului Local al Municipiului Bacău, în vederea îndreptării erorii materiale, cu privire la calcularea eronată a suprafeței de teren și va avea următorul cuprins:


(1) Se aprobă alocarea terenului în suprafață de 19.010 mp. în loc de 19.058 mp. cum greșit s-a calculat, care face parte din domeniul public al municipiului Bacău, situat pe o arteră de circulație nou creată, cu intrare din str. Constanței din municipiul Bacău, a cărei denumire nu a fost stabilită.

(2) Terenul este delimitat și prezentat în Anexa nr. 1 care face parte integrantă din prezenta hotărâre.

Art. 2. Celelalte prevederi ale H.C.L. nr. 130/2008, de la art. 2 la art. 10, sunt și rămân valabile.

Art. 3. Hotărârea va fi comunicată la Direcția Patrimoniu, Direcția de Urbanism, Direcția Tehnică și Serviciul Cadastru.

**PREȘEDINTE DE ȘEDINȚĂ
BÎRZU ILIE**

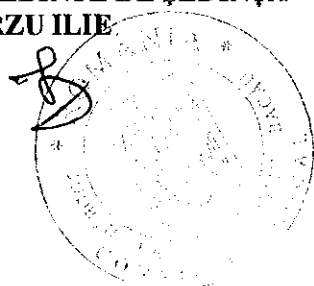

**CONTRASEMNEAZĂ
SECRETARUL MUNICIPIULUI BACĂU
NICOLAE OVIDIU POPOVICI**

A handwritten signature in black ink, reading 'Nicolae Ovidiu Popovici', written over a long diagonal line.


**NR.297
DIN 27.08.2008
Red.Gh.Is./A.P.
Ex. 1/Ds.I-A-4**

ROMANIA
JUDETUL BACAU
CONSILIUL LOCAL BACAU

PLAN DE SITUATIE (intravilan) SCARA 1:1000

ANEXA Nr. 1
LA HOTARAREA NR. 297 DIN 27.08.2008

Suprafata de teren aflata in domeniu public al mun. Bacau propusa a fi realocata pentru construirea
Campusului Scolar 'Liceului de Informatica' S-19.010mp
Mun. BACAU, str. Constantei f.n.

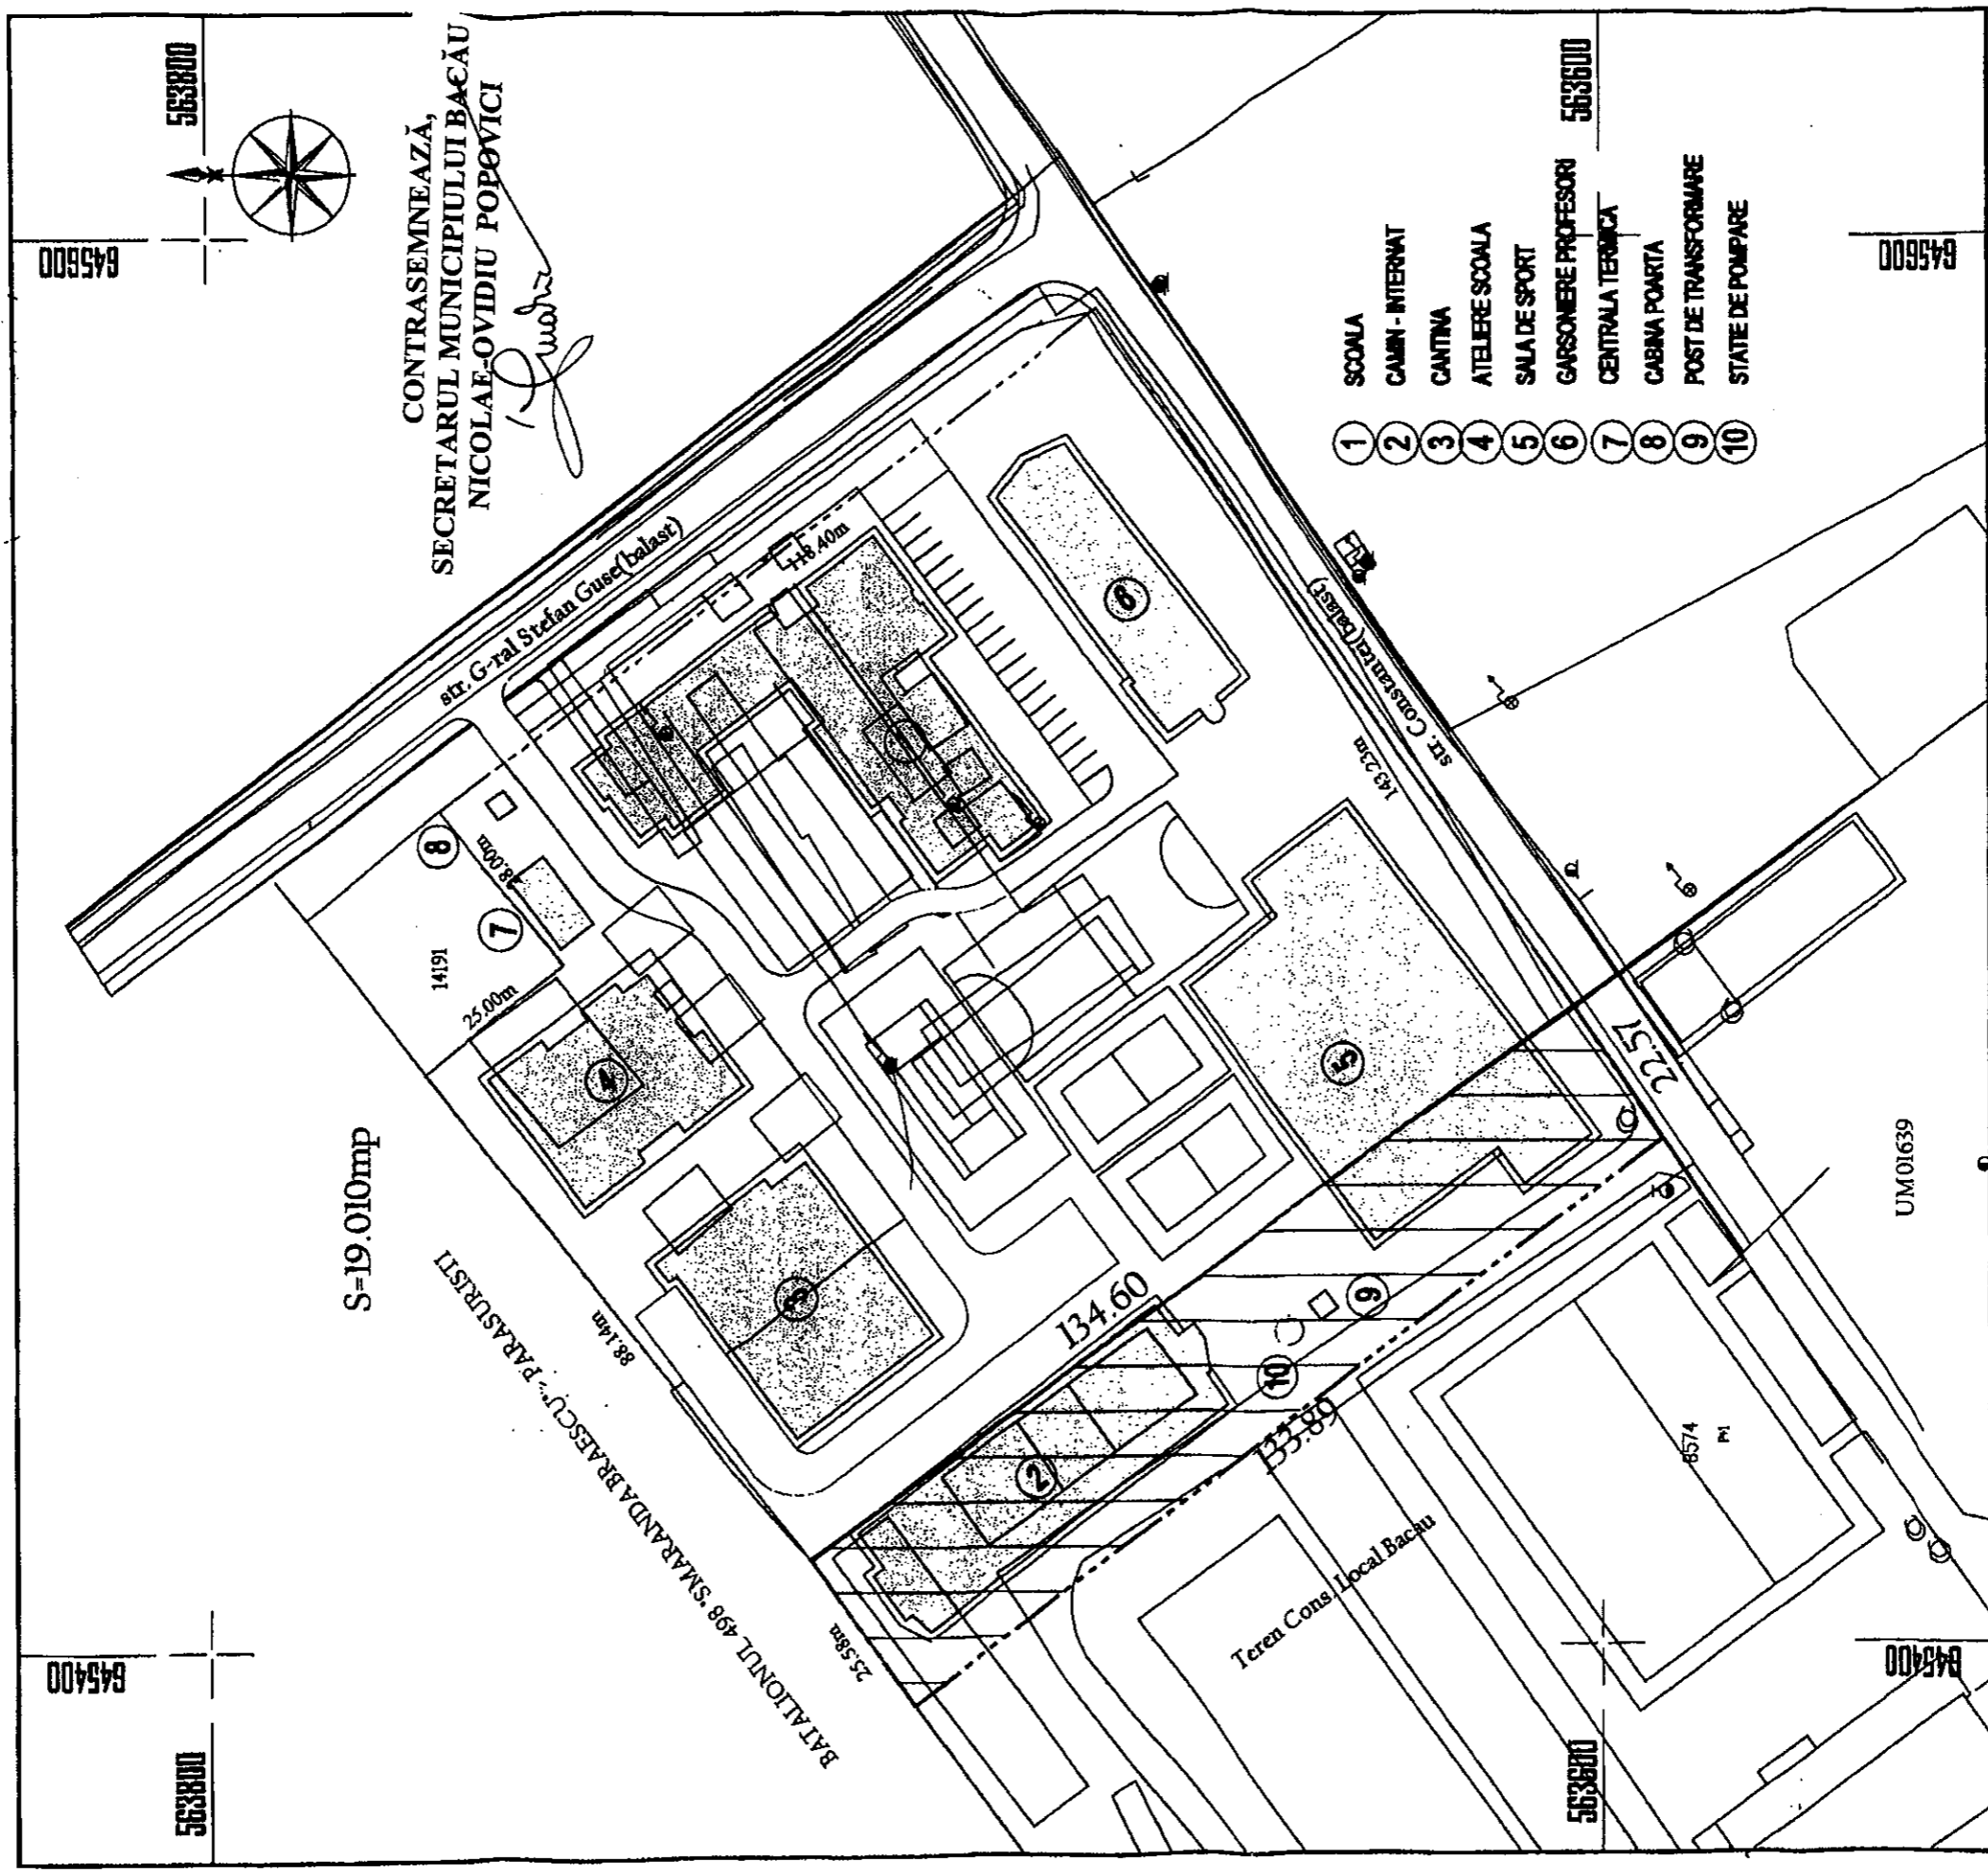

ARHITECT SEF,
SILVIAN CORTEZ

PRESEDINTE DE SEDINTA,
BIRZU ILIE

[Signature]

SERVICIUL CADASTRU,
ANGHEL CRISTI

[Signature]