



România
Judetul Bacău
Consiliul Local al Municipiului Bacău

HOTĂRÂRE

privind completarea H.C.L. nr.199/2003 prin care s-a însușit inventarul centralizat al bunurilor care alcătuiesc domeniul privat al municipiului Bacău, în sensul înscrierii unui bun în domeniul privat al Municipiului Bacău

CONSILIUL LOCAL AL MUNICIPIULUI BACĂU,

Având în vedere :

- Prevederile art.4 și art.5(2) din Legea nr. 213/1998 privind proprietatea publică și regimul juridic al acesteia, actualizată;
- Prevederile art.47 și art.117 lit.„a” din Legea nr.215/2001, a administrației publice locale, republicată și ulterior modificată și completată;
- Prevederile H.C.L. nr.199/2003 prin care s-a însușit inventarul bunurilor care alcătuiesc domeniul privat al municipiului Bacău, modificată și completată;
- Nota internă nr.7109/12.09.2011 al Serviciului Juridic și aplicarea legilor proprietății, prin care nu se comunica ca acest teren nu este revendicat;
- Referatul nr.78493/05.10.2011 al Serviciului Administrare și Inventarierea Patrimoniului, Fond Locativ și Indrumare Asociației de Proprietari din cadrul Primăriei Municipiului Bacău;
- Expunerea de motive a Primarului Municipiului Bacău.

In baza dispozițiilor art.36(2) lit. „c” și ale art.45(3) din Legea nr.215/2001, a administrației publice locale, republicată, ulterior modificată și completată,

HOTĂRĂȘTE

Art.1. – Se aprobă completarea H.C.L. nr.199/2003 prin care s-a însușit inventarul centralizat, al bunurilor care alcătuiesc domeniul privat al municipiului Bacău, centralizat, la secțiunea „Alte terenuri”cu următorul bun imobil:

- teren în suprafață de 190 mp situat în municipiul Bacău, str.Oituz nr.59, delimitat conform Planului de situație Anexă nr.1 parte integrantă din prezenta hotărâre.

Art.2. – Toate celelalte prevederi ale H.C.L. nr.199/2003 prin care s-a însușit inventarul bunurilor care alcătuiesc domeniul privat al municipiului Bacău, modificată și completată, sunt și rămân în vigoare.

Art.3. – Hotărârea se comunică Direcției Economice, Serviciului Administrare și Inventarierea Patrimoniului, Fond Locativ și Indrumare Asociației de Proprietari și Serviciului Juridic și Aplicarea Legilor Proprietății din cadrul Primăriei Municipiului Bacău.

PREȘEDINTE DE ȘEDINȚĂ
ILIE BÎRZĂ

NR. 325
DIN 07.10.2011

O.P., C.FI./R.T./Ex.1/Ds.I-A-4




CONTRASEMNEAZĂ,
SECRETARUL MUNICIPIULUI BACĂU
NICOLAE-OVIDIU POPOVICI

PUNCTE PE CONTUR

Nume Punct	COORDONATE STEREO'70	
	X(m)	Y(m)
1	564659.628	645934.329
2	564651.982	645943.131
3	564639.033	645956.625
4	564637.726	645955.551
5	564620.273	645973.947
6	564618.574	645971.394
7	564618.446	645970.596
8	564632.510	645958.582
9	564640.246	645950.531
10	564643.586	645946.014
11	564651.637	645936.060
12	564655.894	645931.387

Suprafata = 190 mp.

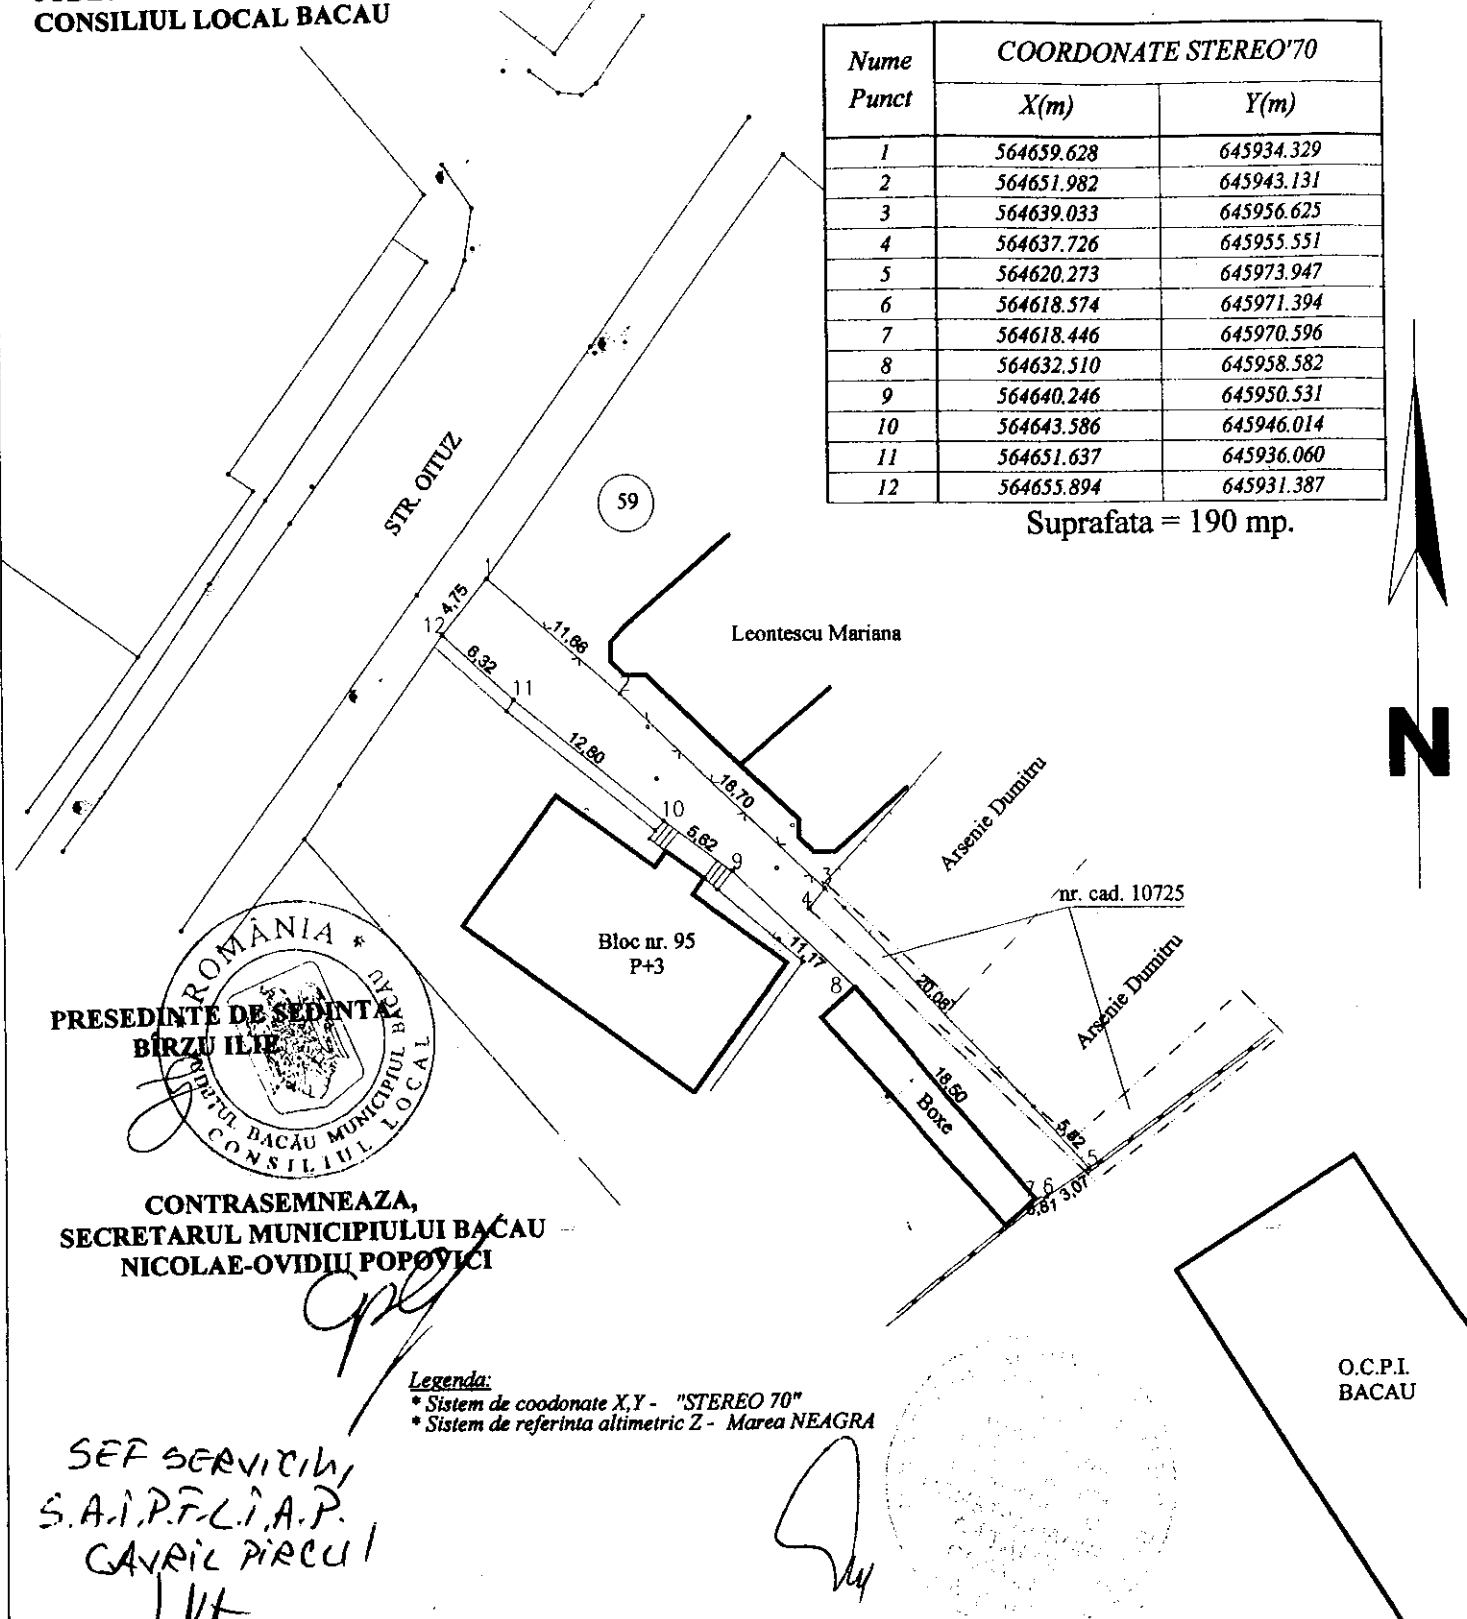

CONTRASEMNEAZA,
SECRETARUL MUNICIPIULUI BACAU
NICOLAE-OVIDIU POPOVICI

Legenda:
* Sistem de coordonate X,Y - "STEREO 70"
* Sistem de referinta altimetric Z - Marea NEAGRA

SEF SERVICIU,
S.A.I.P.F.L.I.A.P.
CARIU PIRCU

P.F.A. CONSTANDACHE CATALIN

BC 208

Bacau, str. Talsol BC
e-mail: constandache_catalin@yahoo.com
tel. 0744963298

Beneficiar: MUNICIPIUL BACAU

Amplasament: Mun. Bacau, str. Oltuz

Proiect nr. /2010

SPECIFICATIE	NUME	SEMNATURA
SEF PROIECT	Ing. CATALIN CONSTANDACHE	
MASURAT	Ing. CATALIN CONSTANDACHE	
REDACTAT	Ing. CATALIN CONSTANDACHE	
VERIFICAT		

SCARA:
1 / 500

DATA:
10.2011

Titlu proiect: Amenajare alce acces

Titlu planşa:

PLAN DE SITUATIE

Faza
C.U.

PLANSA:
A1