



România  
Judetul Bacău  
Consiliul Local al Municipiului Bacău

**HOTĂRÂRE**

privind aprobarea PLANULUI URBANISTIC ZONAL pentru CONSTRUIRE ANSAMBLU DE LOCUINTE (LOCUINTE CUPLATE CU GARAJ SI REALIZARE IMPREJMUIRE TEREN SI LOCUINTA CUPLATA CU GARAJ SI REALIZARE IMPREJMUIRE TEREN - INTRARE IN LEGALITATE), STR. THEODOR NECULUTA, NR. 9 X, 9 Z1, 9 Z, 9 V, 11 Q, 9 G, 9 U, 9 Z2 SI

NR. 9P, din municipiul Bacău, obiectiv ce se va realiza pe teren proprietate particulara  
BENEFICIARI : VERBUTA RODICA(9 X ; 9 Z1), AMARIUTEI LENUTA(9Z ; 9V), din Com. Săscut, jud. Bacău, PETROI MIHAELA(11Q ; 9G), din Bacău, COROBANA MARIUS(9U), din Com. Săscut, Jud. Bacău, RAILEANU RALUCA(9Z2), din Bacău, SALBATICU COSTEL SI SALBATICU ADELAIDA(9P), din Bacău

**CONSILIUL LOCAL AL MUNICIPIULUI BACĂU**

Având în vedere:

- Prevederile Legii nr. 350/2001 privind amenajarea teritoriului și urbanismul, cu modificările și completările ulterioare ;
  - Prevederile Legii 50/1991, republicată, ulterior modificată și completată, privind autorizarea executării lucrărilor de construcții precum și Planul Urbanistic General al Municipiului Bacău, aprobat prin H.C.L. 38/31.03.2000 ;
  - Prevederile art. 47 și art. 117, lit. « a » din Legea nr. 215/2001 a administrației publice locale, republicată, ulterior modificată și completată;
  - Văzând Expunerea de motive a Primarului Municipiului Bacău;
- În baza dispozițiilor art. 36 (9) și ale art. 45 (2), lit. « e » și (5) din Legea nr.215/2001 a administrației publice locale, republicată, ulterior modificată și completată,

**HOTĂRĂȘTE :**

**ART.1** - Se aproba PLANUL URBANISTIC ZONAL pentru CONSTRUIRE ANSAMBLU DE LOCUINTE (LOCUINTE CUPLATE CU GARAJ SI REALIZARE IMPREJMUIRE TEREN SI LOCUINTA CUPLATA CU GARAJ SI REALIZARE IMPREJMUIRE TEREN - INTRARE IN LEGALITATE), STR. THEODOR NECULUTA, NR. 9 X, 9 Z1, 9 Z, 9 V, 11 Q, 9 G, 9 U, 9 Z2 SI NR. 9P, din municipiul Bacău, obiectiv ce se va realiza pe teren proprietate particulara, identificat prin Anexa nr. 1 care face parte integrantă din prezenta hotărâre. BENEFICIARI: VERBUTA RODICA(9 X ; 9 Z1), AMARIUTEI LENUTA(9Z ; 9V), din Com. Săscut, jud. Bacău, PETROI MIHAELA(11Q ; 9G), din Bacău, COROBANA MARIUS(9U), din Com. Săscut, Jud. Bacău, RAILEANU RALUCA(9Z2), din Bacău, SALBATICU COSTEL SI SALBATICU ADELAIDA(9P), din Bacău

**ART. 2** – Prezenta hotărâre va fi comunicată beneficiarului și Biroului Autorizației în Construcții.

PREȘEDINTE DE ȘEDINȚĂ  
IRINA DANIELA FLOREA



CONTRASEMNEAZĂ,  
SECRETARUL MUNICIPIULUI BACĂU  
NICOLAE-OVIDIU POPOVICI


NR. 331

DIN 29.09.2010

O.P., GVA/R.T./ Ex.1/Ds.1-A-4

ROMANIA  
JUDETUL BACAU  
CONSILIUL LOCAL BACAU

ANEXA NR.1 LA H.C.L. NR. 331 DIN 29.09.2010

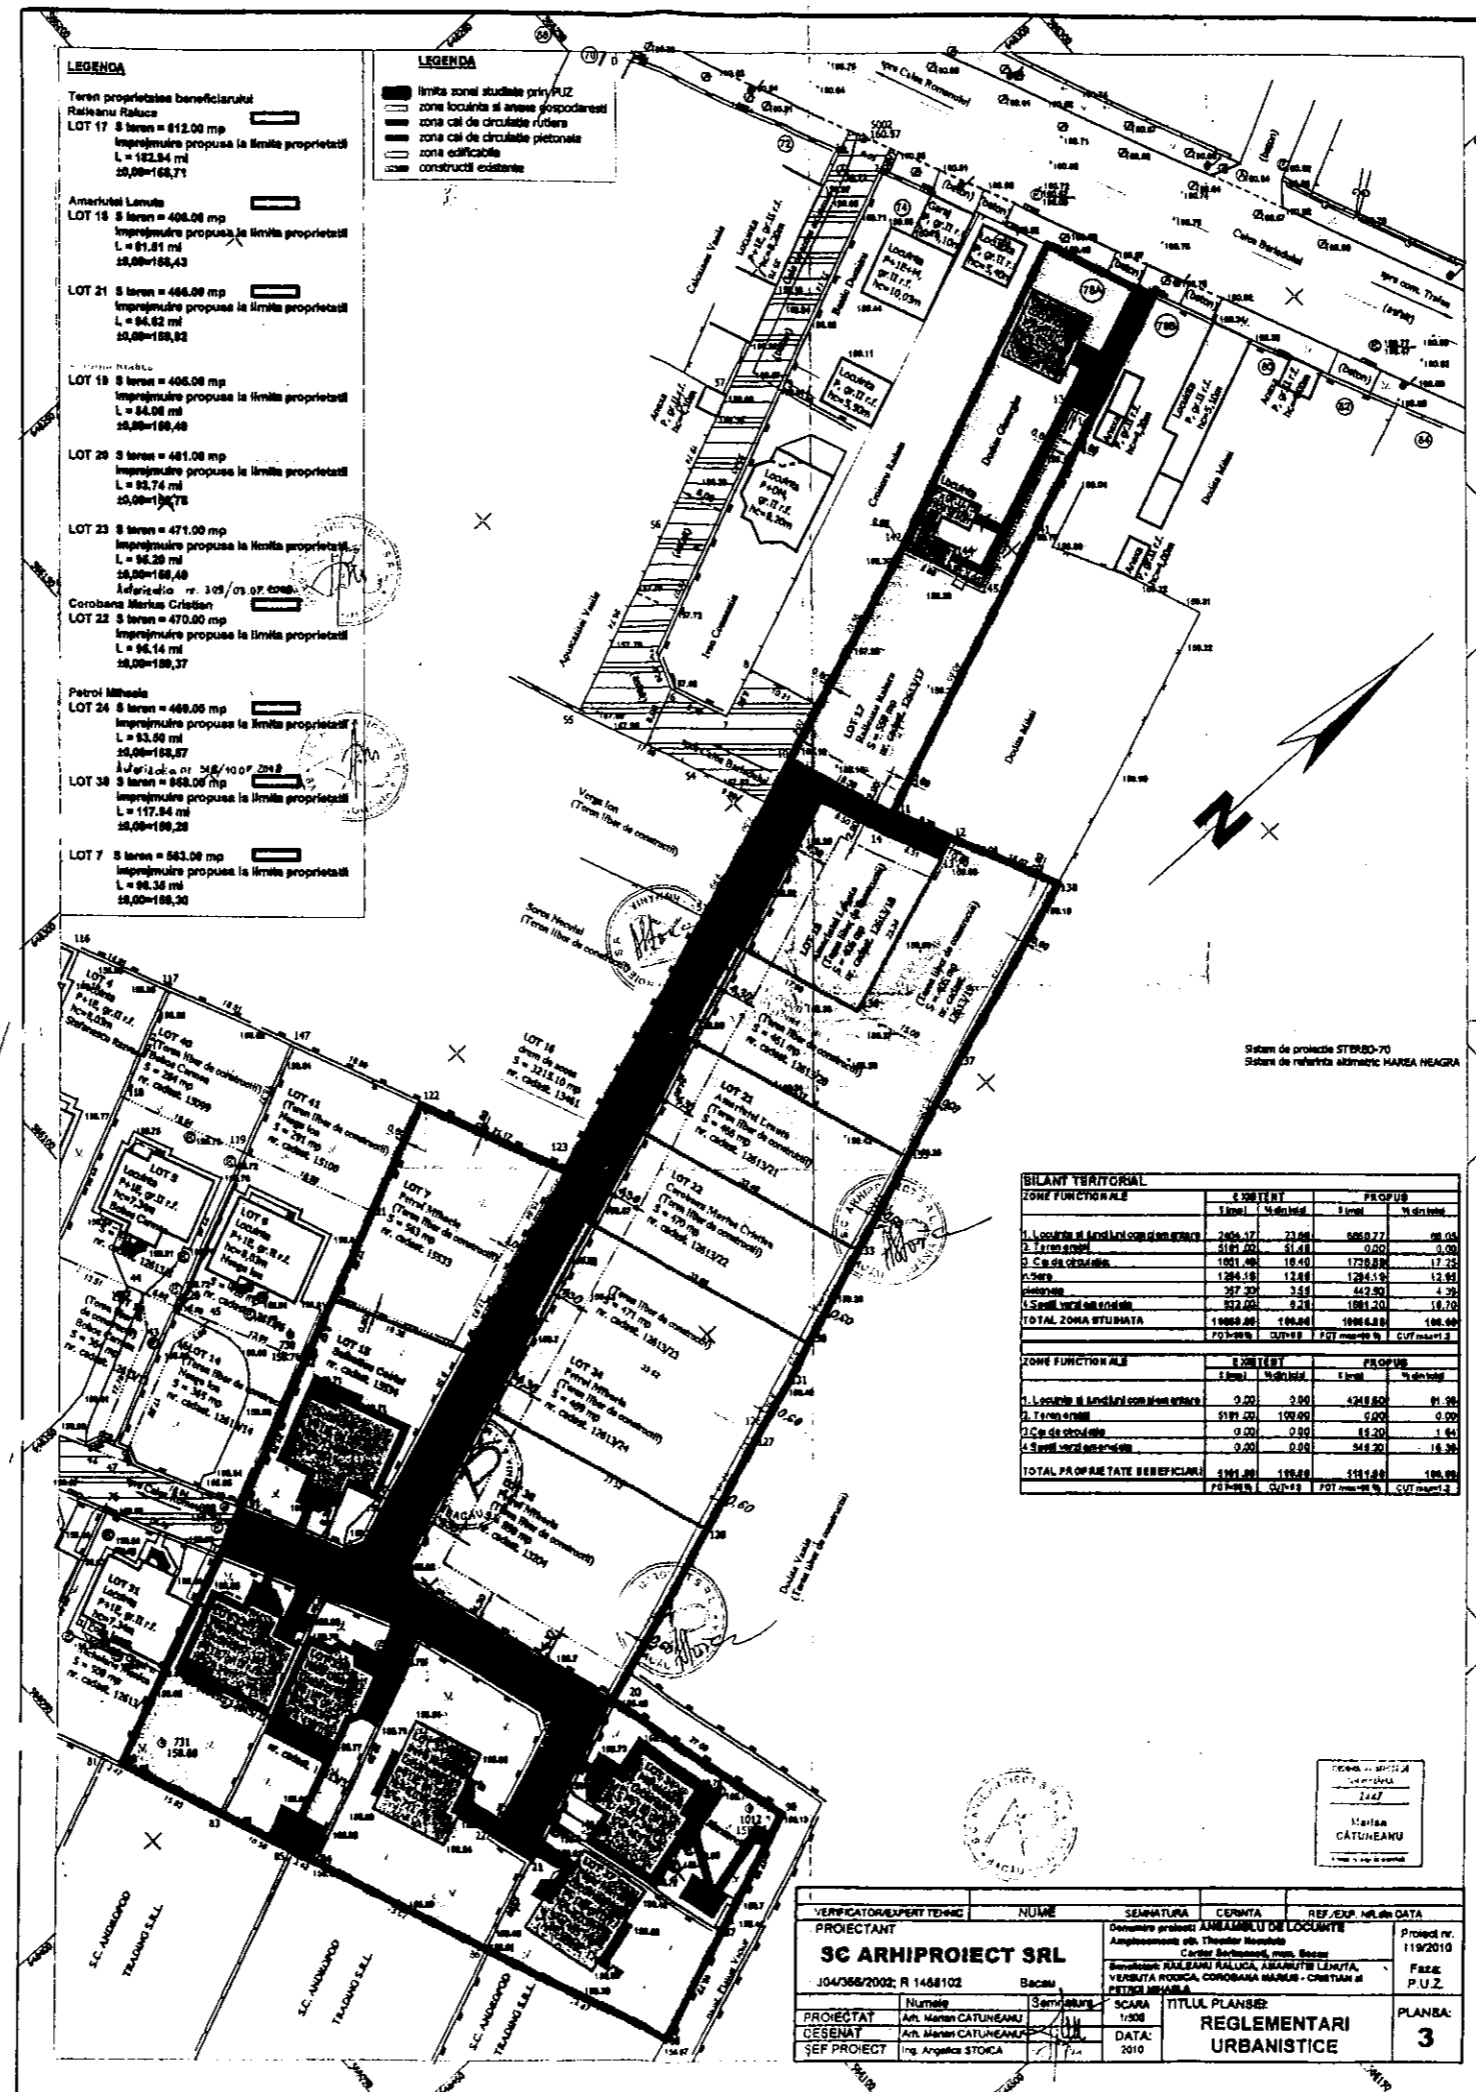

CONTRASEMNEAZA,  
SECRETARUL MUNICIPIULUI BACAU  
NICOLAE-OVIDIU POPOVICI

[Signature]