



România  
Judetul Bacău  
Consiliul Local al Municipiului Bacău

**HOTĂRÂRE**

privind aprobarea PLANULUI URBANISTIC ZONAL pentru CONSTRUIRE SEDIU SERVICIUL REGIONAL DE PROGNOZA A VREMII, STR. TIMPULUI, NR. 3 ( fosta adresă GENERAL STEFAN GUSE, NR. 4), din municipiul Bacau, obiectiv ce se va realiza pe teren ce apartine domeniului public al municipiului Bacau, dat in administrare conform Protocolului de predare-primire din 30.07.2008 si H.C.L. NR. 109/27.03.2008

BENEFICIAR : ADMINISTRATIA NATIONALA DE METEOROLOGIE R.A., Bucuresti

Consiliul Local al Municipiului Bacău,

Avand in vedere:

- Prevederile Legii nr. 350/2001 privind amenajarea teritoriului si urbanismul, cu modificarile si completarile ulterioare ;

- Prevederile Legii 50/1991, republicata, ulterior modificata si completata, privind autorizarea executarii lucrarilor de constructii precum si Planul Urbanistic General al Municipiului Bacau, aprobat prin H.C.L. 38/31.03.2000 ;

- Prevederile art. 47 si art. 117, lit. « a » din Legea nr. 215/2001 a administratiei publice locale, republicata, ulterior modificata si completata;


- Vazand Expunerea de motive a Primarului Municipiului Bacau;

In baza dispozitiilor art. 36 (2), lit. « c », alin. (5), lit.« c » si ale art. 45 (2), lit. « e » si (5) din Legea nr.215/2001 a administratiei publice locale, republicata, ulterior modificata si completata,

**HOTĂRĂȘTE :**

**ART.1** - Se aproba PLANUL URBANISTIC ZONAL pentru CONSTRUIRE SEDIU SERVICIUL REGIONAL DE PROGNOZA A VREMII, STR. TIMPULUI, NR. 3 (fosta adresă GENERAL STEFAN GUSE, NR. 4), din municipiul Bacau, obiectiv ce se va realiza pe teren proprietate particulară , identificat prin Anexa nr.1 care face parte integranta din prezenta hotarare. BENEFICIAR: ADMINISTRATIA NATIONALA DE METEOROLOGIE R.A. Bucuresti.

**ART. 2** – Prezenta hotarare va fi comunicata beneficiarului si Biroului Autorizatii in Constructii.

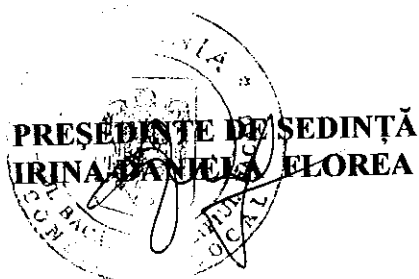

CONTRASEMNEAZĂ,  
SECRETARUL MUNICIPIULUI BACĂU  
NICOLAE-OVIDIU POPOVICI


NR. 335

DIN 29.09.2010

O.P., GVA/R.T./ Ex.1/Ds.I-A-4

645500 645550

ANEXA NR.1 LA H.C.L. NR. 335 DIN 29.09.2010

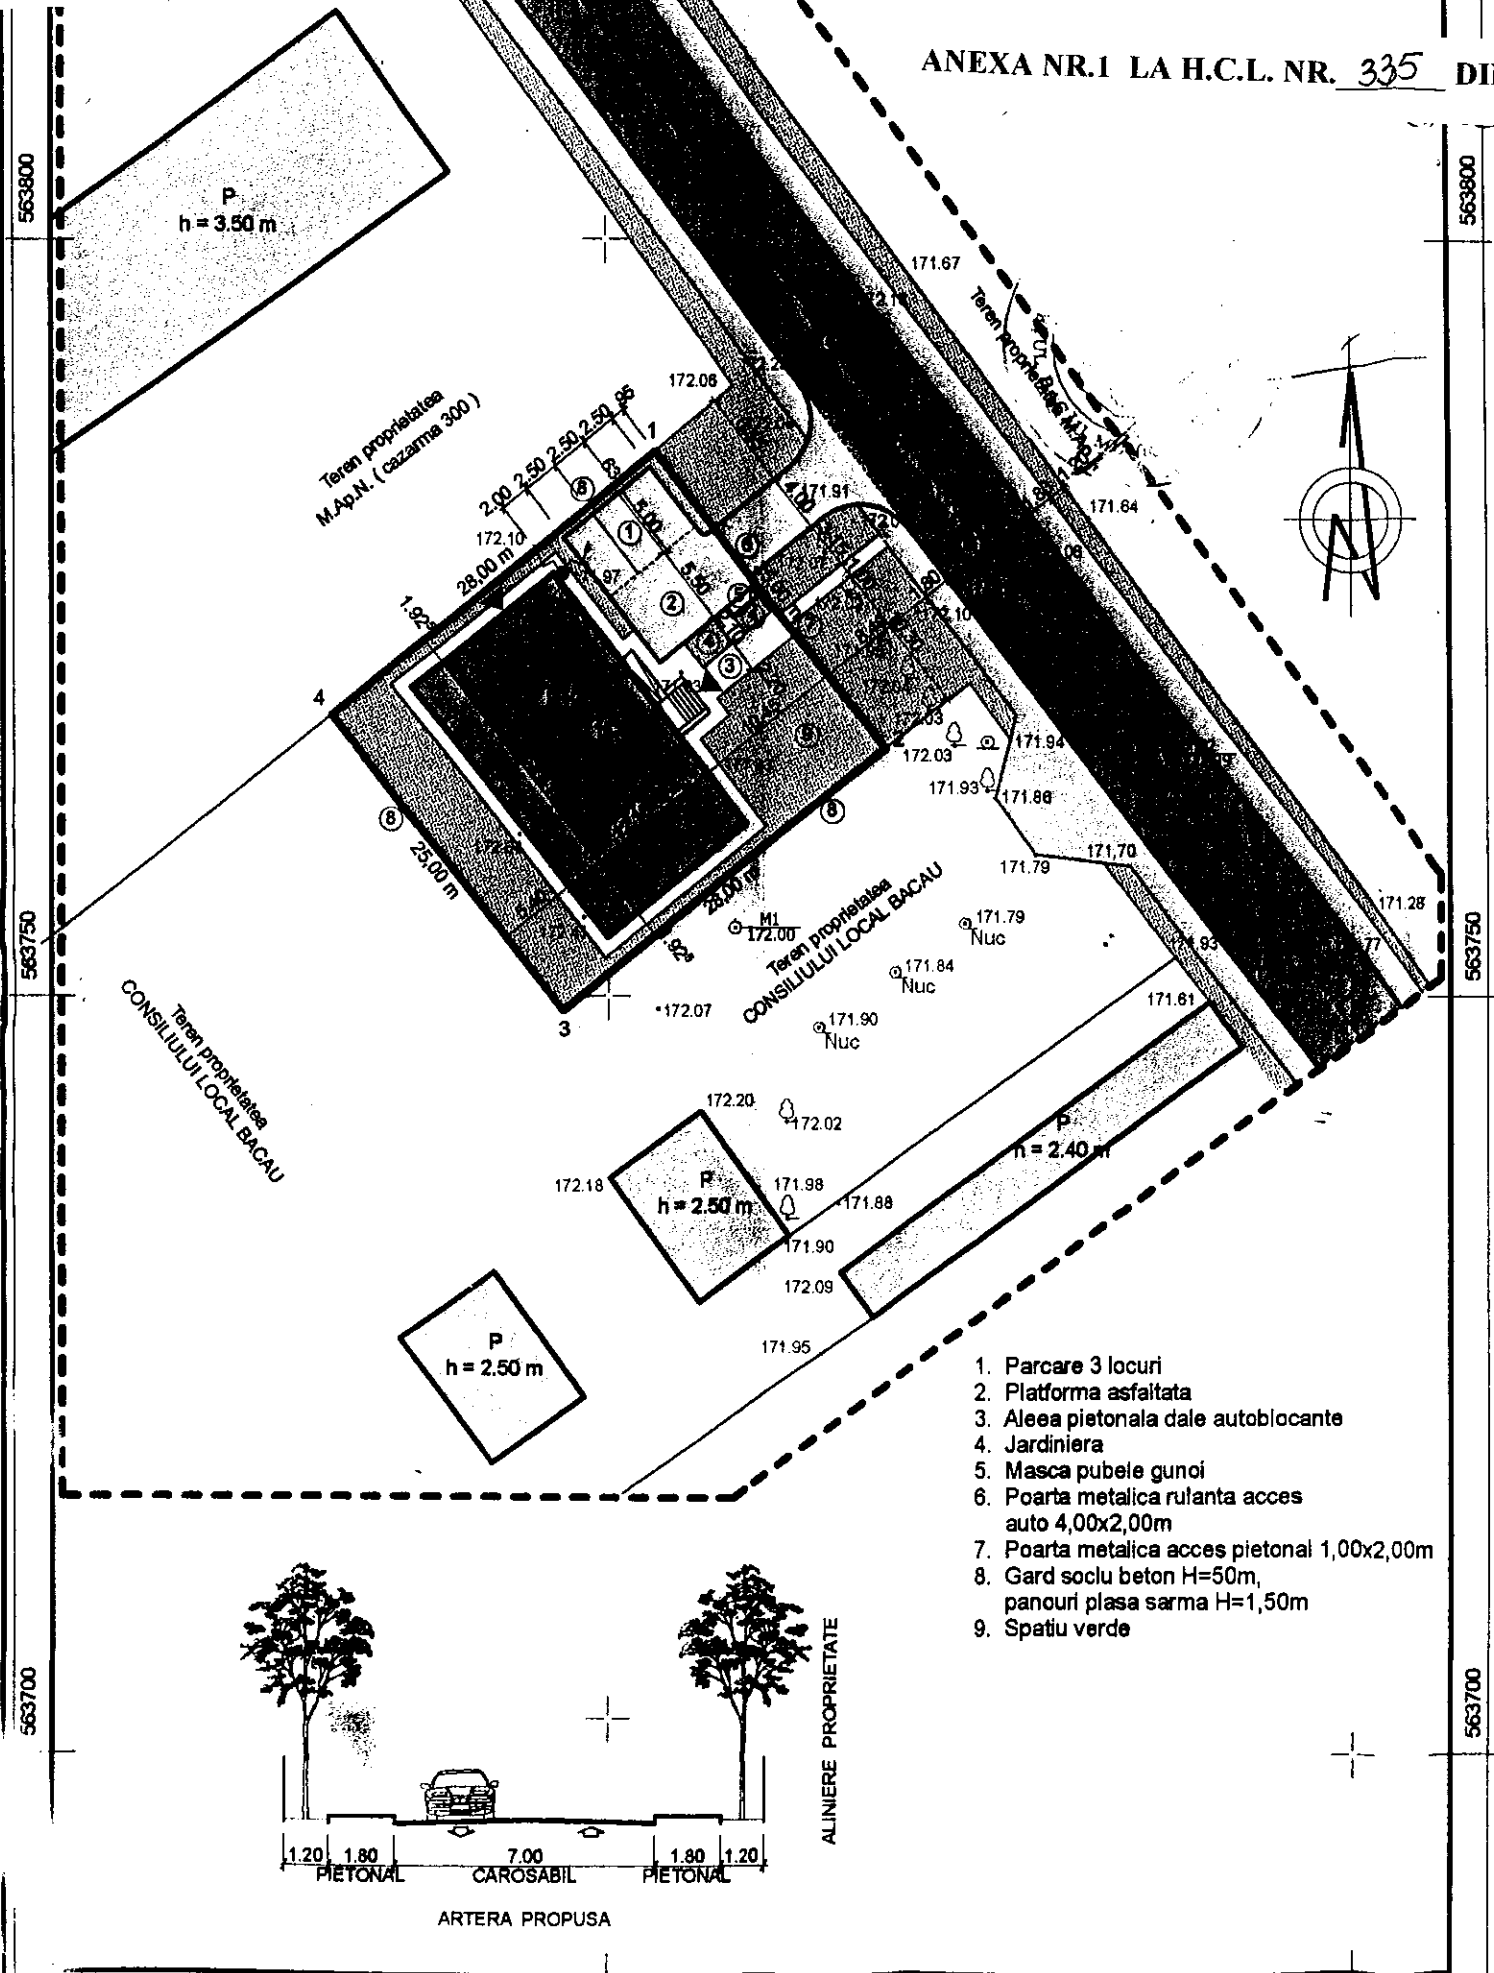

# PUZ

## PLAN URBANISTIC ZONAL

CONSTRUIRE SEDIU SERVICIUL  
REGIONAL DE PROGNOZA  
A VREII BACAU

Str. GENERAL STEFAN GUSE, nr. 4,  
municipiului BACAU

### REGLEMENTARI URBANISTICE

#### LEGENDA

- LIMITE**
- LIMITA ZONA STUDIATA
  - LIMITA PROPRIETATE

- ZONIFICARE**
- CONSTRUCTII PROPUSE
  - CONSTRUCTII EXISTENTE
  - DRUM ACCES PROPUIS
  - SPATIU VERDE
  - ZONA CU DESTINATIE SPECIALA
  - ARTERA STRADALA PROPUISA



CONTRASEMNEAZA,  
SECRETARUL MUNICIPIULUI BACAU  
NICOLAE-OVIDIU POPOVICI


#### BILANT TERITORIAL PE SUPRAFETE SI FUNCTIUNI TEREN AMENAJAT

Nr.	SUPRAFATA	MP	%
1	SUPRAFATA TEREN STUDIAT DIN CARE :	7.250,60	100
2	SUPRAFATA TEREN INCINTA	700,00	9,85
3	SUPRAFATA TEREN AMENAJAT DIN CARE :	700,00	100
4	SUPRAFATA CONSTRUCTIE PROPUISA	256,97	36,71
5	SUPRAFATA CIRCULATIE	179,17	25,80
6	SUPRAFATA SPATIU VERDE	262,66	37,52
7	SUPRAFATA ZONA UTILITATI	1,20	0,17

EXISTENT	POT = 0%	CUT = 0
REALIZAT	POT = 38,71%	CUT = 1,03
PROPUIS	POT = 40,00%	CUT = 1,20

Intocmit,

Vizat O.C.P.I. BACAU

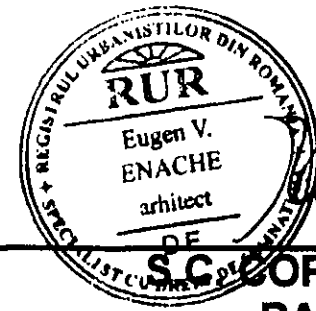

<b>S.C. POPCO S.R.L.</b> BACAU O.R.C. BACAU JO4/2013/1993, C.I.F. RO.5112960		Lucrarea: CONSTRUIRE SEDIU SERVICIUL REGIONAL DE PROGNOZA A VREII BACAU Amplasament: Str. GENERAL STEFAN GUSE, nr. 4, municipiului BACAU Beneficiar: A.N.M. R.A. BUCURESTI	Proiect nr. 10/2010 Faza: P.U.Z.
		Scara: 1:500 Data: Iulie'10	Plansa nr. U3