

R O M A N I A
JUDETUL BACAU
CONSILIUL LOCAL AL MUNICIPIULUI BACAU

HOTARARE

privind aprobarea atribuirii in folosinta gratuita pe durata existentei constructiei a terenului din domeniul privat al Municipiului Bacau, in suprafata de 751,00 m.p. situat in str. Cornisa Bistritei, catre FUNDATIA "MITROPOLIT VENIAMIN COSTACHI" din Comuna Letea Veche, judetul Bacau, in vederea construirii unui lacas de cult - Biserica cu hramul "Intampinarea Domnului"

Consiliul Local al Municipiului Bacau

Avand in vedere:

- Prevederile art. 126 din Legea nr. 215/2001 a administratiei publice locale, cu modificarile si completarile ulterioare;
 - Cererea nr. 8/07.11.2006, inregistrata la Primaria Municipiului Bacau sub nr. 42336/2006, a Fundatiei « MITROPOLIT VENIAMIN COSTACHI » din Comuna Letea Veche, jud. Bacau ;
 - Adresa nr. 2553/17.10.2005 a Biroului Arhieresc – Episcopia Romanului;
 - Referatul nr. 44707/2006 al Directiei de Urbanism – Serviciul Cadastru;
 - Expunerea de motive a Primarului Municipiului Bacau;
- In baza dispozitiilor art. 38 (2), lit. « c », alin. (6), punct 19 lit. « c » si ale art. 46 (2¹) din Legea nr. 215/2001, a administratiei publice locale, cu modificarile si completarile ulterioare, inclusiv prin Legea nr. 286/2006,

H O T A R A S T E :

ARTICOL UNIC– Se aproba atribuirea in folosinta gratuita pe durata existentei constructiei, a terenului din domeniul privat al Municipiului Bacau, in suprafata de 751,00 m.p. situat in str. Cornisa Bistritei, catre FUNDATIA "MITROPOLIT VENIAMIN COSTACHI" din Comuna Letea Veche, judetul Bacau, in vederea construirii unui lacas de cult - Biserica cu hramul "Intampinarea Domnului", conform planului de situatie anexa, ce face parte integranta din prezenta hotarare.

PRESEDINTE DE SEDINTA
LUCAS LAURIAN IULIAN

CONTRASEMNEAZA
SECRETARUL MUNICIPIULUI BACAU
Cons.Jr. NICOLAE-OVIDIU POPOVICI

Nr.337
Din 30.11.2006
Red. IGH./IM
Ex. 1/Ds. nr. I-A-4



Ja (Neste revandut)


563550 647150 647200 563550

PLAN DE SITUATIE

ANEXA LA HOTARAREA NR. 337 DIN 30.11.2006

Scara 1 : 500

din Municipiul BACAU, Strada CORNISA BISTRITEI
 Proprietar: Fundatia „MITROPOLIT VENIAMIN COSTACHI”
 Domiciliul: Comuna LETEA, Judetul BACAU

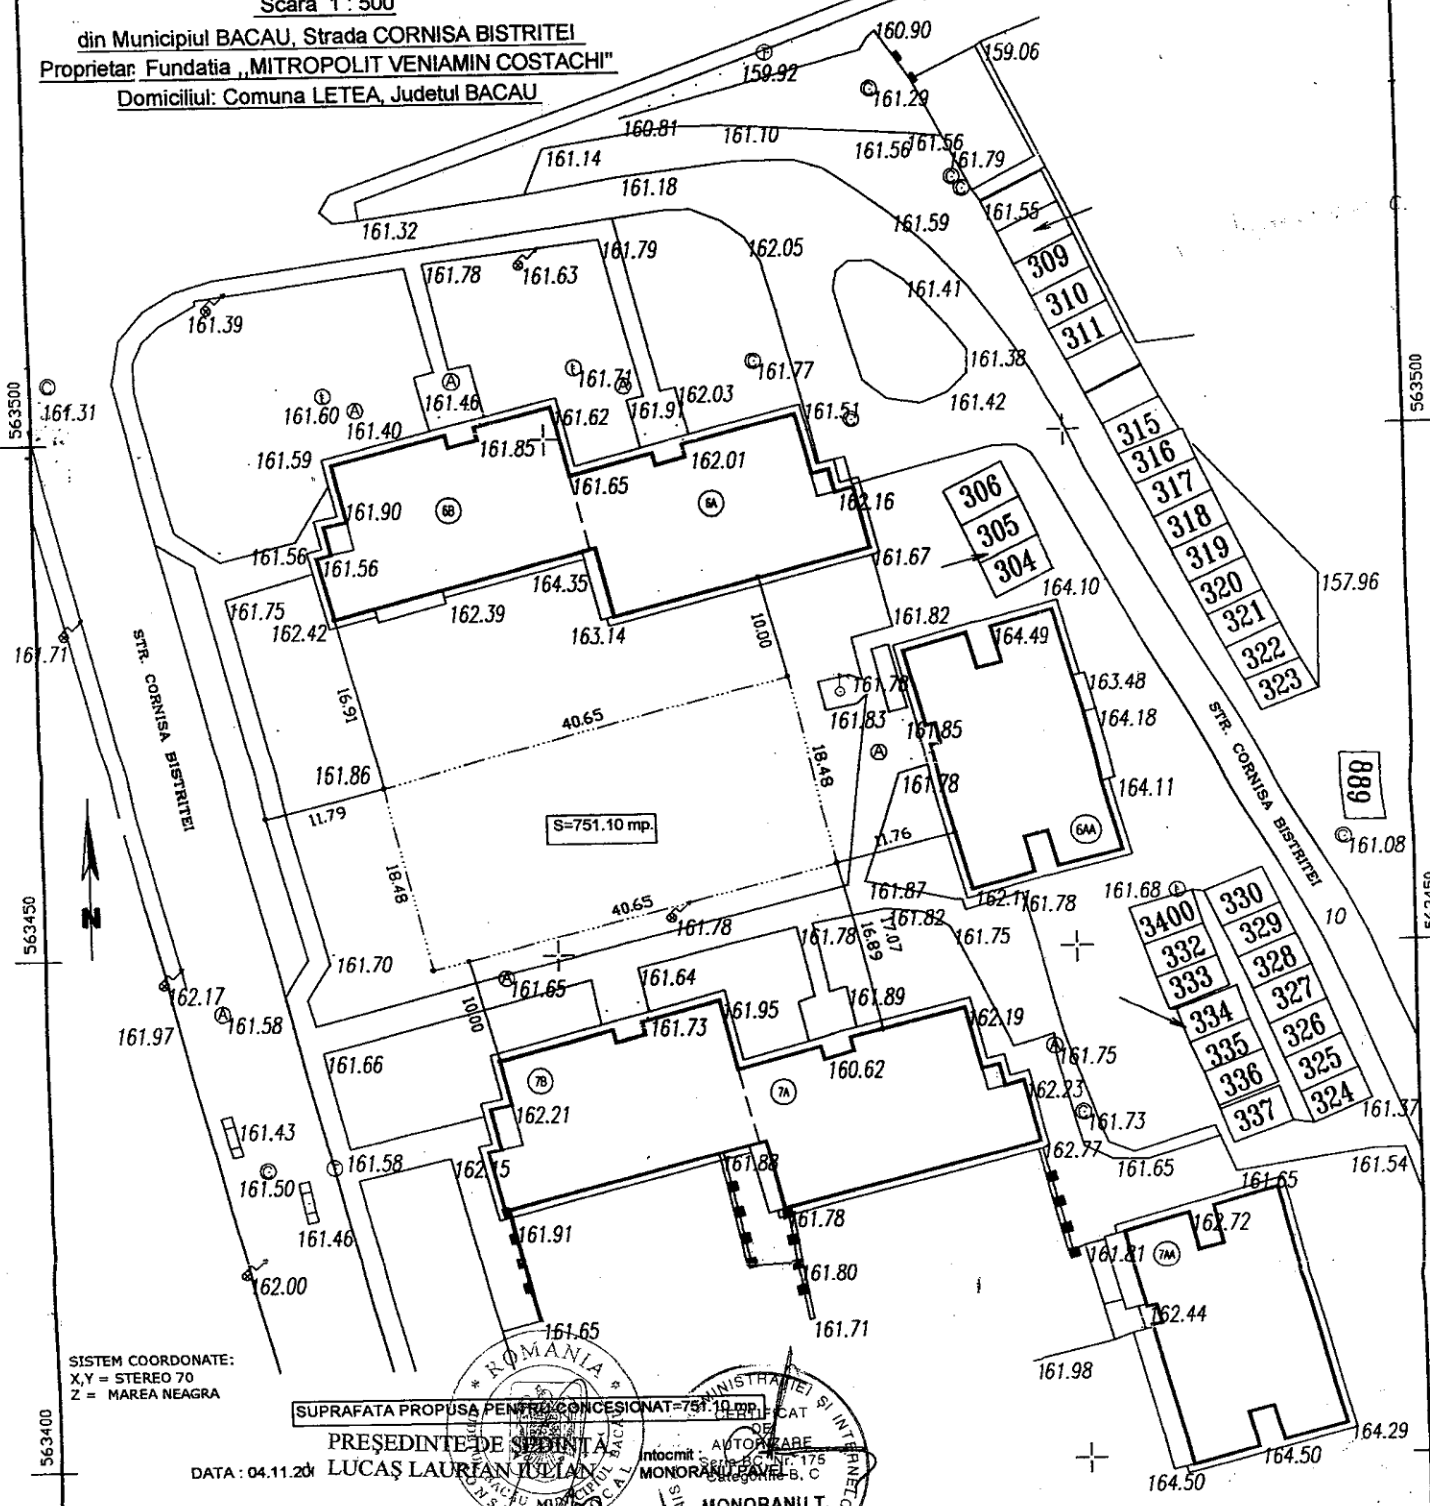

SISTEM COORDONATE:
 X,Y = STEREO 70
 Z = MAREA NEAGRA

SUPRAFATA PROPU SA PENTRU CONCESIONAT=751.10 mp.
 PRESEDINTE DE SEDINTA
 LUCAS LAURIAN IULIAN

ROMANIA
 MINISTERUL DE INTERIORE
 SERVICIUL NATIONAL DE REGISTRARII SI TERENURI
 INCADRAT IN
 AUTORIZARE
 MONORANU T. 175
 BACAU, ROMANIA
 MONORANU T.
 PAVEL
 A.N.C.P.I.

DATA : 04.11.2006

PROIECTANT AUTORIZAT		Denumire proiect :		Nr. proiect	
AUTORIZATIA NR.		Beneficiar :		Faza C.U.	
Proiectat	Arh.	Scara 1 : 1000	PLAN DE SITUATIE		Planşa : 1
Desenat	Arh.	Data : 2006			

CONTRASEMNEAZĂ,
 SECRETAR
 Cons.Jr. NICOLAE-OVIDIU POPOVICI

CPJ

563400 647150 647200 563400