



România
Judetul Bacău
Consiliul Local al Municipiului Bacău

HOTĂRÂRE

privind completarea H.C.L. nr.199/2003 prin care s-a însușit inventarul centralizat al bunurilor care alcătuiesc domeniul privat al municipiului Bacău, în sensul înscrierii unor bunuri în domeniul privat al Municipiului Bacău

CONSILIUL LOCAL AL MUNICIPIULUI BACĂU,

Având în vedere :

- Prevederile art.4 din Legea nr. 213/1998 privind proprietatea publică și regimul juridic al acesteia, actualizată;
- Prevederile art.47 și art.117 lit.,a” din Legea nr.215/2001, a administrației publice locale, republicată și ulterior modificată și completată;
- Prevederile H.C.L. nr.199/2003 prin care s-a însușit inventarul bunurilor care alcătuiesc domeniul privat al municipiului Bacău, modificată și completată;
- Nota internă nr.7109/12.09.2011 al Serviciului Juridic și aplicarea legilor proprietății, prin care ni se comunica ca acest teren nu este revendicat;
- Referatul nr.78552/04.11.2011 al Serviciului Administrare și Inventarierea Patrimoniului, Fond Locativ și Indrumare Asociației de Proprietari din cadrul Primăriei Municipiului Bacău;
- Expunerea de motive a Primarului Municipiului Bacău ;

În baza dispozițiilor art.36(2) lit. „c” și ale art.45(3) din Legea nr.215/2001, a administrației publice locale, republicată, ulterior modificată și completată,

HOTĂRĂȘTE

Art.1. – Se aprobă completarea H.C.L. nr.199/2003 prin care s-a însușit inventarul centralizat, al bunurilor care alcătuiesc domeniul privat al municipiului Bacău, centralizat, la secțiunea „Alte terenuri” cu următoarele bunuri imobile:

- teren în suprafață de 35,98 mp situat în municipiul Bacău, str.Oituz nr.1, delimitat conform Planului de situație Anexă nr.1 parte integrantă din prezenta hotărâre.
- teren în suprafață de 22 mp situat în municipiul Bacău, str.George Bacovia, delimitat conform Planului de situație Anexă nr.2 parte integrantă din prezenta hotărâre.

Art.2. – Toate celelalte prevederi ale H.C.L. nr.199/2003 prin care s-a însușit inventarul bunurilor care alcătuiesc domeniul privat al municipiului Bacău, modificată și completată, sunt și rămân în vigoare.

Art.3. – Hotărârea se comunică Direcției Economice, Serviciului Administrare și Inventarierea Patrimoniului, Fond Locativ și Indrumare Asociației de Proprietari și Serviciului Juridic și Aplicarea Legilor Proprietății din cadrul Primăriei Municipiului Bacău.

PREȘEDINTE DE ȘEDINȚĂ
AXINTE GABRIEL - GEORGE

CONTRASEMNEAZĂ,
SECRETARUL MUNICIPIULUI BACĂU
NICOLAE-OVIDIU POPOVICI


NR. 381
DIN 30.11.2011

N.O.P. C.F./R.T./E.G./D.P.A.



ROMÂNIA
JUDEȚUL BACĂU
CONSILIUL LOCAL BACĂU


ANEXA NR. 1
LA HOTARAREA NR. 381 DIN 30.11.2011

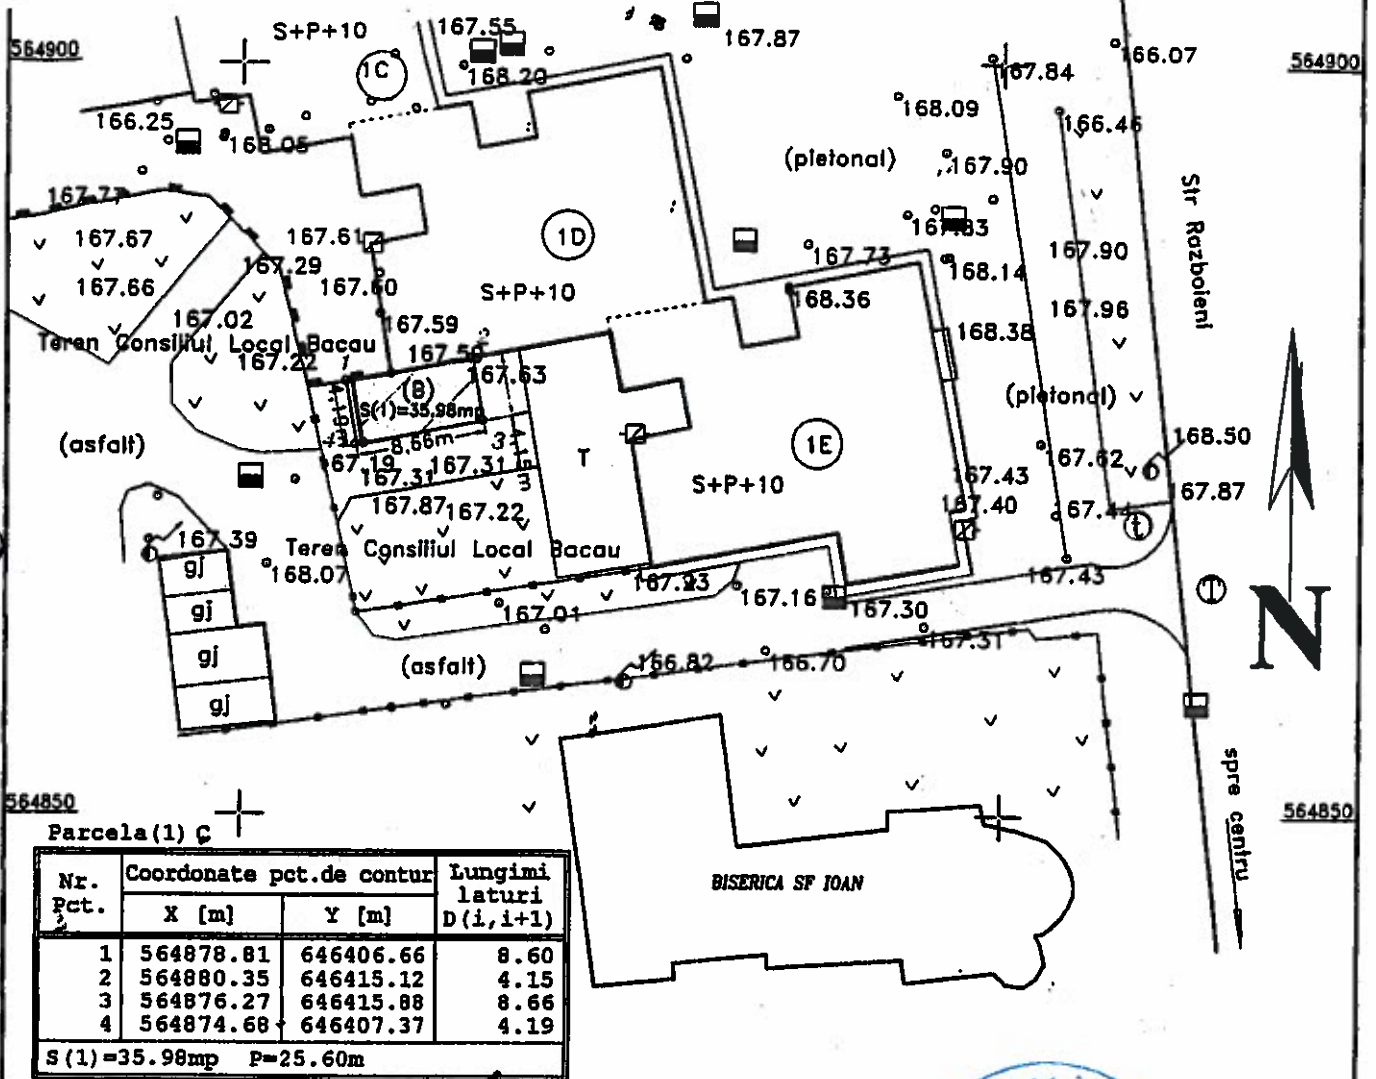

(B) Amplasament Imobil

S = 35.98 mp

PRESEDINTE DE SEDINTĂ
AXINTE GABRIEL-GEORGE

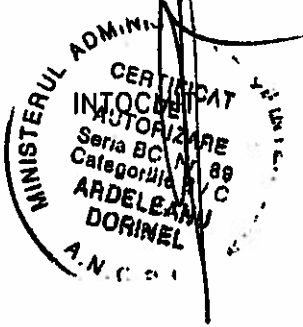


CONTRASEMNEAZĂ,
SECRETARUL MUNICIPIULUI BACĂU
NICOLAE-OVIDIU POPOVICI

ROMÂNIA
JUDEȚUL BACĂU
CONSILIUL LOCAL BACĂU

ANEXA NR. 2
LA HOTĂRĂREA NR. 331 DIN 30.11.2011

PLAN DE SITUAȚIE

Scara 1 : 500

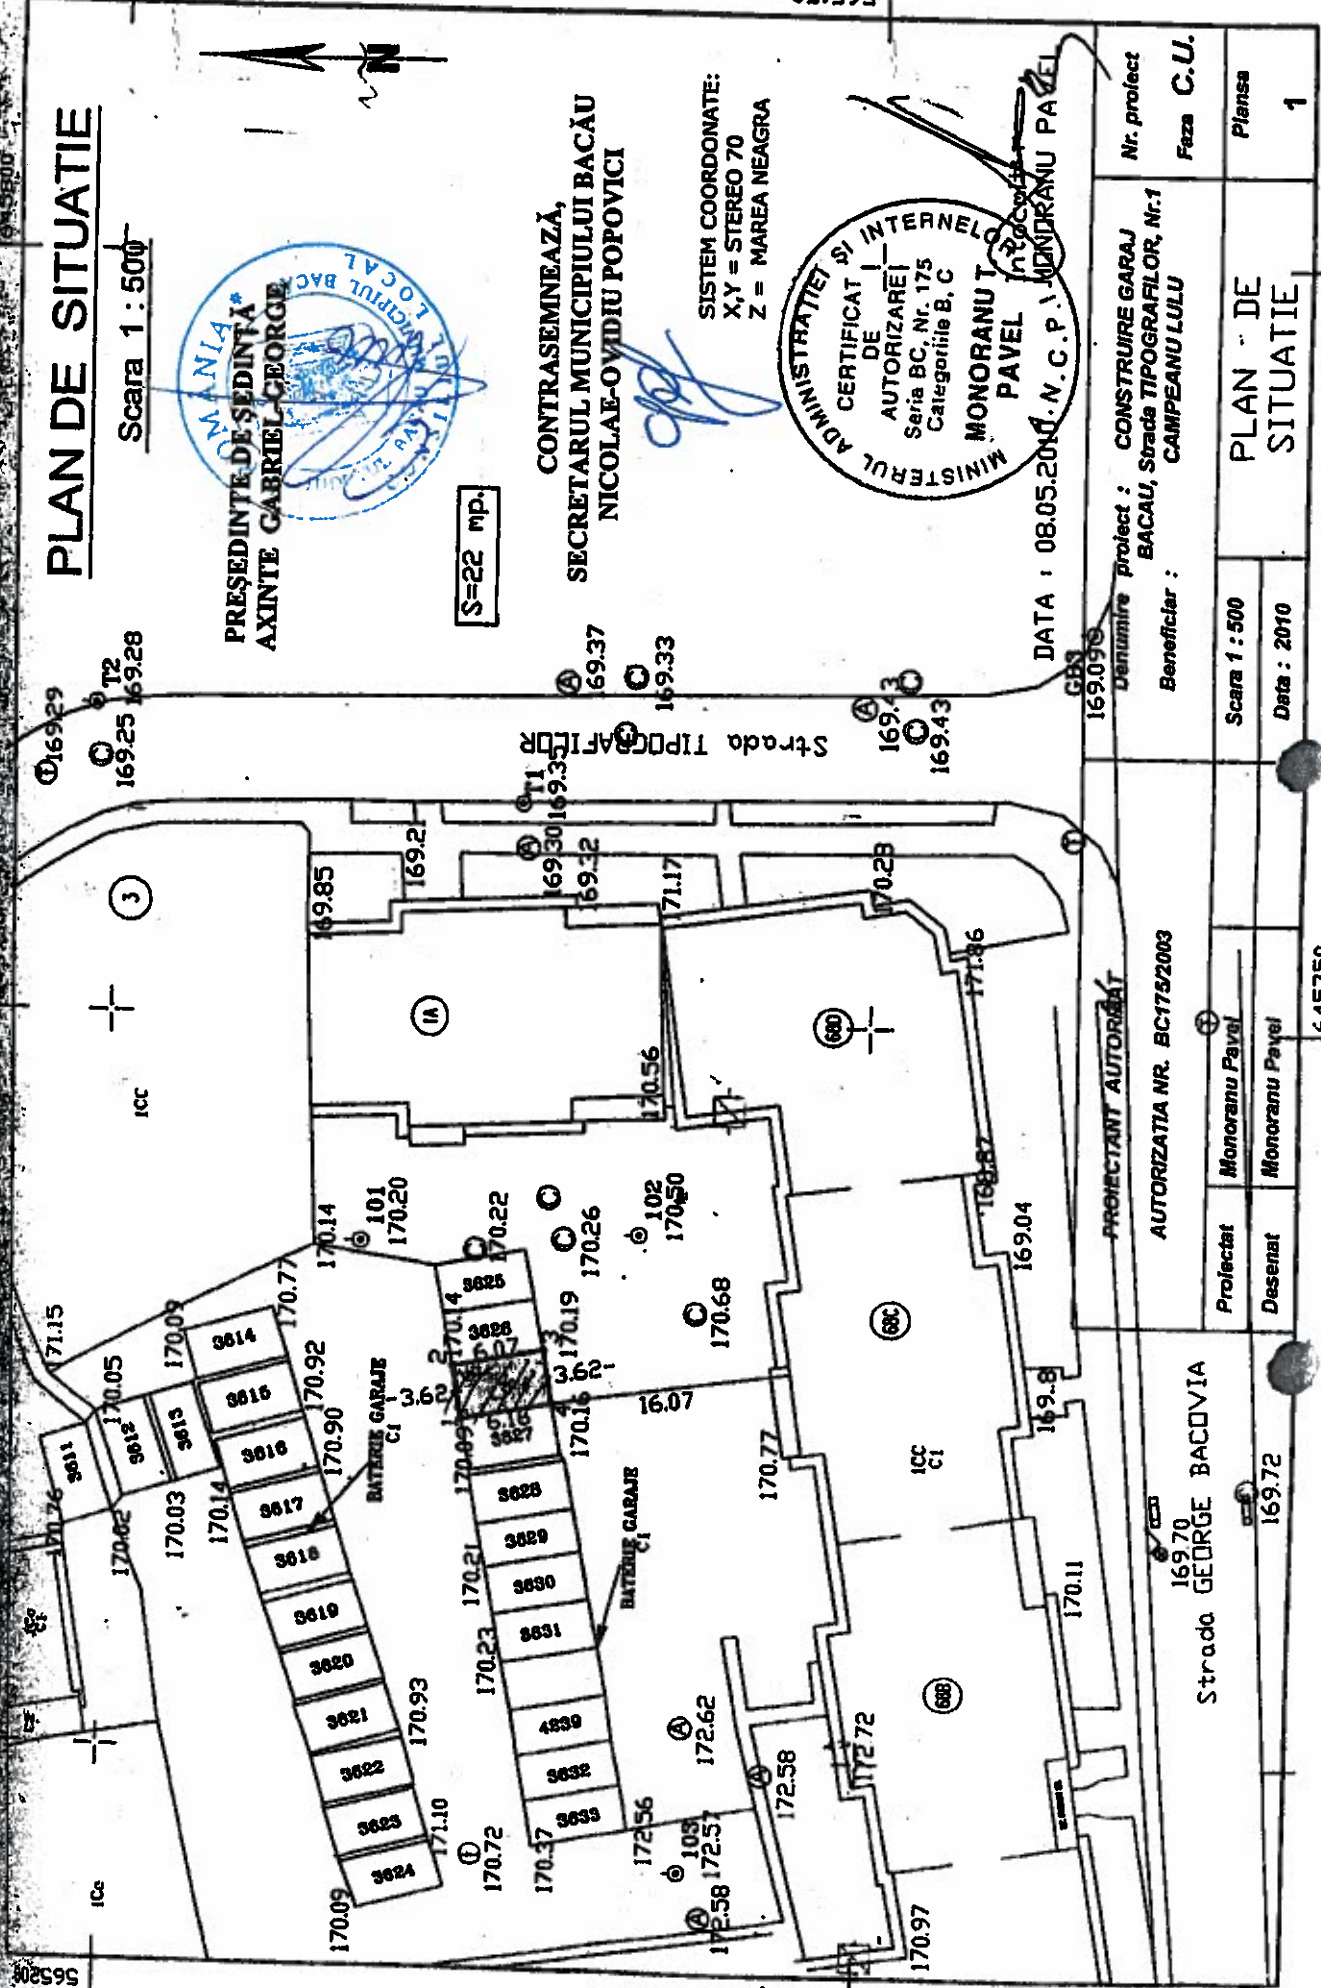

ROMÂNIA
JUDEȚUL BACĂU
CONSILIUL LOCAL BACĂU
PREȘEDINTE DE ȘEDINȚĂ
AXINTE GABRIEL GEORGE

S=22 mp.

CONTRASEMNEAZĂ,
SECRETARUL MUNICIPIULUI BACĂU
NICOLAE-OVIDIU POPOVICI

SISTEM COORDONATE:
X,Y = STEREO 70
Z = MAREA NEAGRA

MINISTERUL ADMINISTRATIEI ȘI INTERNELOR
CERTIFICAT DE AUTORIZARE
Seria BC, Nr. 175
Categoriile B, C
MONORANU T. PAVEL

DATA : 08.05.2014 N.C.P.I. MONORANU PAVEL

Denumire proiect : CONSTRUIRE GARAJ BACĂU, Strada TIPOGRAFILOR, Nr.1		Nr. proiect	645800
Beneficiar : CAMPEANU LULU		Feza	C.U.
PROIECTANT AUTORIZAT		PLAN DE SITUAȚIE	
AUTORIZATIA NR. BC175/2003		1	
Proiectat	Monoranu Pavel	Scara 1 : 500	
Desenat	Monoranu Pavel	Data : 2010	
Strada GEORGE BACOVIA			
169.70			
169.72			