



România
Judetul Bacău
Consiliul Local al Municipiului Bacău

HOTĂRÂRE

privind modificarea și completarea HCL nr.211/1999 prin care s-a aprobat darea în folosință gratuită, Parohiei „Invierea Domnului”, din Bacău, bunul imobil – teren, pe care este amenajat Cimitirul „Invierea Domnului”

Consiliul Local al Municipiului Bacău

Având în vedere:

- Prevederile art.124 din Legea nr.215/2001, a administrației publice locale, republicată, ulterior modificată și completată;
- Prevederile art.17 din Legea nr.213/1998, privind proprietatea publică și regimul juridic al acesteia, cu modificările și completările ulterioare;
- Prevederile art.47 și art.117 lit. „a” din Legea nr.215/2001, a administrației publice locale, republicată și ulterior modificată;
- Prevederile HCL nr.211/16.12.1999 prin care s-a aprobat darea în folosință gratuită, Parohiei „Invierea Domnului”, din Bacău, bunul imobil – teren, pe care este amenajat Cimitirul „Invierea Domnului”;
- Adresa nr.21/09.11.2010 a Parohiei Ortodoxe „Invierea Domnului” din Bacău, înregistrată la Primăria Bacău sub nr. 45946/09.11.2010;
- Planul de Situație pentru delimitarea bunului imobil – teren – ce se dă în folosință gratuită beneficiarului;
- Referatul nr.78465/20.12.2010 al Serviciului Administrare și Inventariere Patrimoniu din cadrul Primăriei Municipiului Bacău;
- Expunerea de Motive a Primarului Municipiului Bacău;

În baza dispozițiilor art. 36 (2) lit. „c”, alin. (6) lit. „c” și ale art. 45 (3) și (5) din Legea nr. 215/2001, a administrației publice locale, republicată și actualizată,

Hotărâște

Art.1. - Se aprobă modificarea și completarea art.1 din HCL nr.211/1999, care va avea următorul conținut:

Art1.(1) „Se aproba darea în folosință gratuită pe durata existenței cimitirului, a bunului imobil – teren în suprafață de 26.978 m.p. aflat în domeniul public al municipiului Bacău, pe care se afla amenajat Cimitirul „Invierea Domnului” situat în Bacău strada Bradului nr.40, către Parohia Ortodoxa „Învierea Domnului” din Bacău.

(2) Terenul este delimitat, conform Planului de amplasament, anexă ce face parte integrantă din prezenta hotărâre.”

Art.2. – Se aprobă modificarea art.2 din HCL nr.211/1999 în sensul că, terenul care se da în folosință gratuită către Parohia Ortodoxă „Învierea Domnului” din Bacău, are o suprafață reală rezultată în urma noilor măsurători de 26.978 m.p.

Art.3. – La data intrării în vigoare a prezentei hotărâri, se abrogă HCL nr.40/29.10.1993 rămasă fără obiect și implicit rămâne fără obiect și contractul de concesiune nr.20000/1929 din 13.09.1995.

Art.4. (1) Predarea-primirea terenului atribuit în folosință gratuită, se va face pe bază de proces-verbal semnat de părți, în termen de 30 de zile de la rămânerea definitivă a hotărârii.

(2) Serviciul Administrare și Inventariere Patrimoniu va efectua operațiunile de modificare a inventarului domeniului public.

Art.5. Hotărârea va fi comunicată Serviciului Administrare și Inventariere Patrimoniu, Compartiment Evidență Contracte, Compartiment Evidență Concesionari și Parohiei Ortodoxe „Învierea Domnului” din Bacău.

**PREȘEDINTE DE ȘEDINȚĂ
CIUBOTARIU LUCIAN-MANUEL**



**CONTRASEMNEAZĂ,
SECRETARUL MUNICIPIULUI BACĂU
NICOLAE-OVIDIU POPOVICI**

NR. 434

DIN 28.12.2010

O.P., C.FI./M.N./ Ex.1/Ds.1-A-4

Plan de amplasament si delimitare a imobilului

SCARA 1:1000

Nr. Cadastral	Suprafata masurata	Adresa imobilului
	26978 mp	BACAU, Strada NORDULUI, Nr.40, Judetul BACAU
Cartea funciara nr.	UAT	BACAU

DATE REFERIToare LA TEREN

Parcela Nr.	Categoria folosinta	Suprafata (mp)	Valoarea de impozitare (lei)	Mentii
1	CC	26978		Imprejmuit cu gard de beton
Total		26978		

BAIE REFERIToare LA CONSTRUCTII

COD constr.	Suprafata construita la sol (mp)	Valoarea de impozitare (lei)	Mentii
Total			

Se confirma suprafata din masuratorii si introducerea imobilului in baza de date

Parafa: _____

Semnatura si data: _____

INVENTARUL DE COORDONATE Sistem de proiectie 'Stereografic '70' PUNCTE PE CONTUR

Nume Punct	COORDONATE STEREO'70	
	X(m)	Y(m)
1	565676.522	645463.505
2	565856.235	645537.272
3	565930.514	645567.761
4	565988.587	645591.599
5	565986.686	645612.829
6	565970.439	645615.220
7	565945.577	645618.868
8	565945.860	645617.070
9	565897.600	645623.240
10	565887.000	645624.420
11	565857.870	645627.690
12	565847.740	645629.200
13	565813.330	645634.330
14	565766.650	645640.550
15	565717.130	645646.690
16	565676.594	645652.434
17	565676.423	645626.850
18	565676.262	645602.858
19	565676.370	645595.790
20	565746.250	645595.490
21	565746.186	645561.568
22	565746.090	645515.270
23	565676.000	645515.590
1	565676.522	645463.505


Suprafata totala masurata = 26978 mp
Suprafata din acte = 25000 mp

PRESEDINTE DE SEDINTA
CIUBOTARIU LUCIAN-MANUEL

CONTRASEMNEAZA,
SECRETARUL MUNICIPIULUI BACAU
NICOLAE OVIDIU POPOVICI

Seri. Juridic si Arhivarea
Lugler Proprietarii
ing. Adrian Lugler


LA H.C.L. NR. 434 DIN 28.12.2010

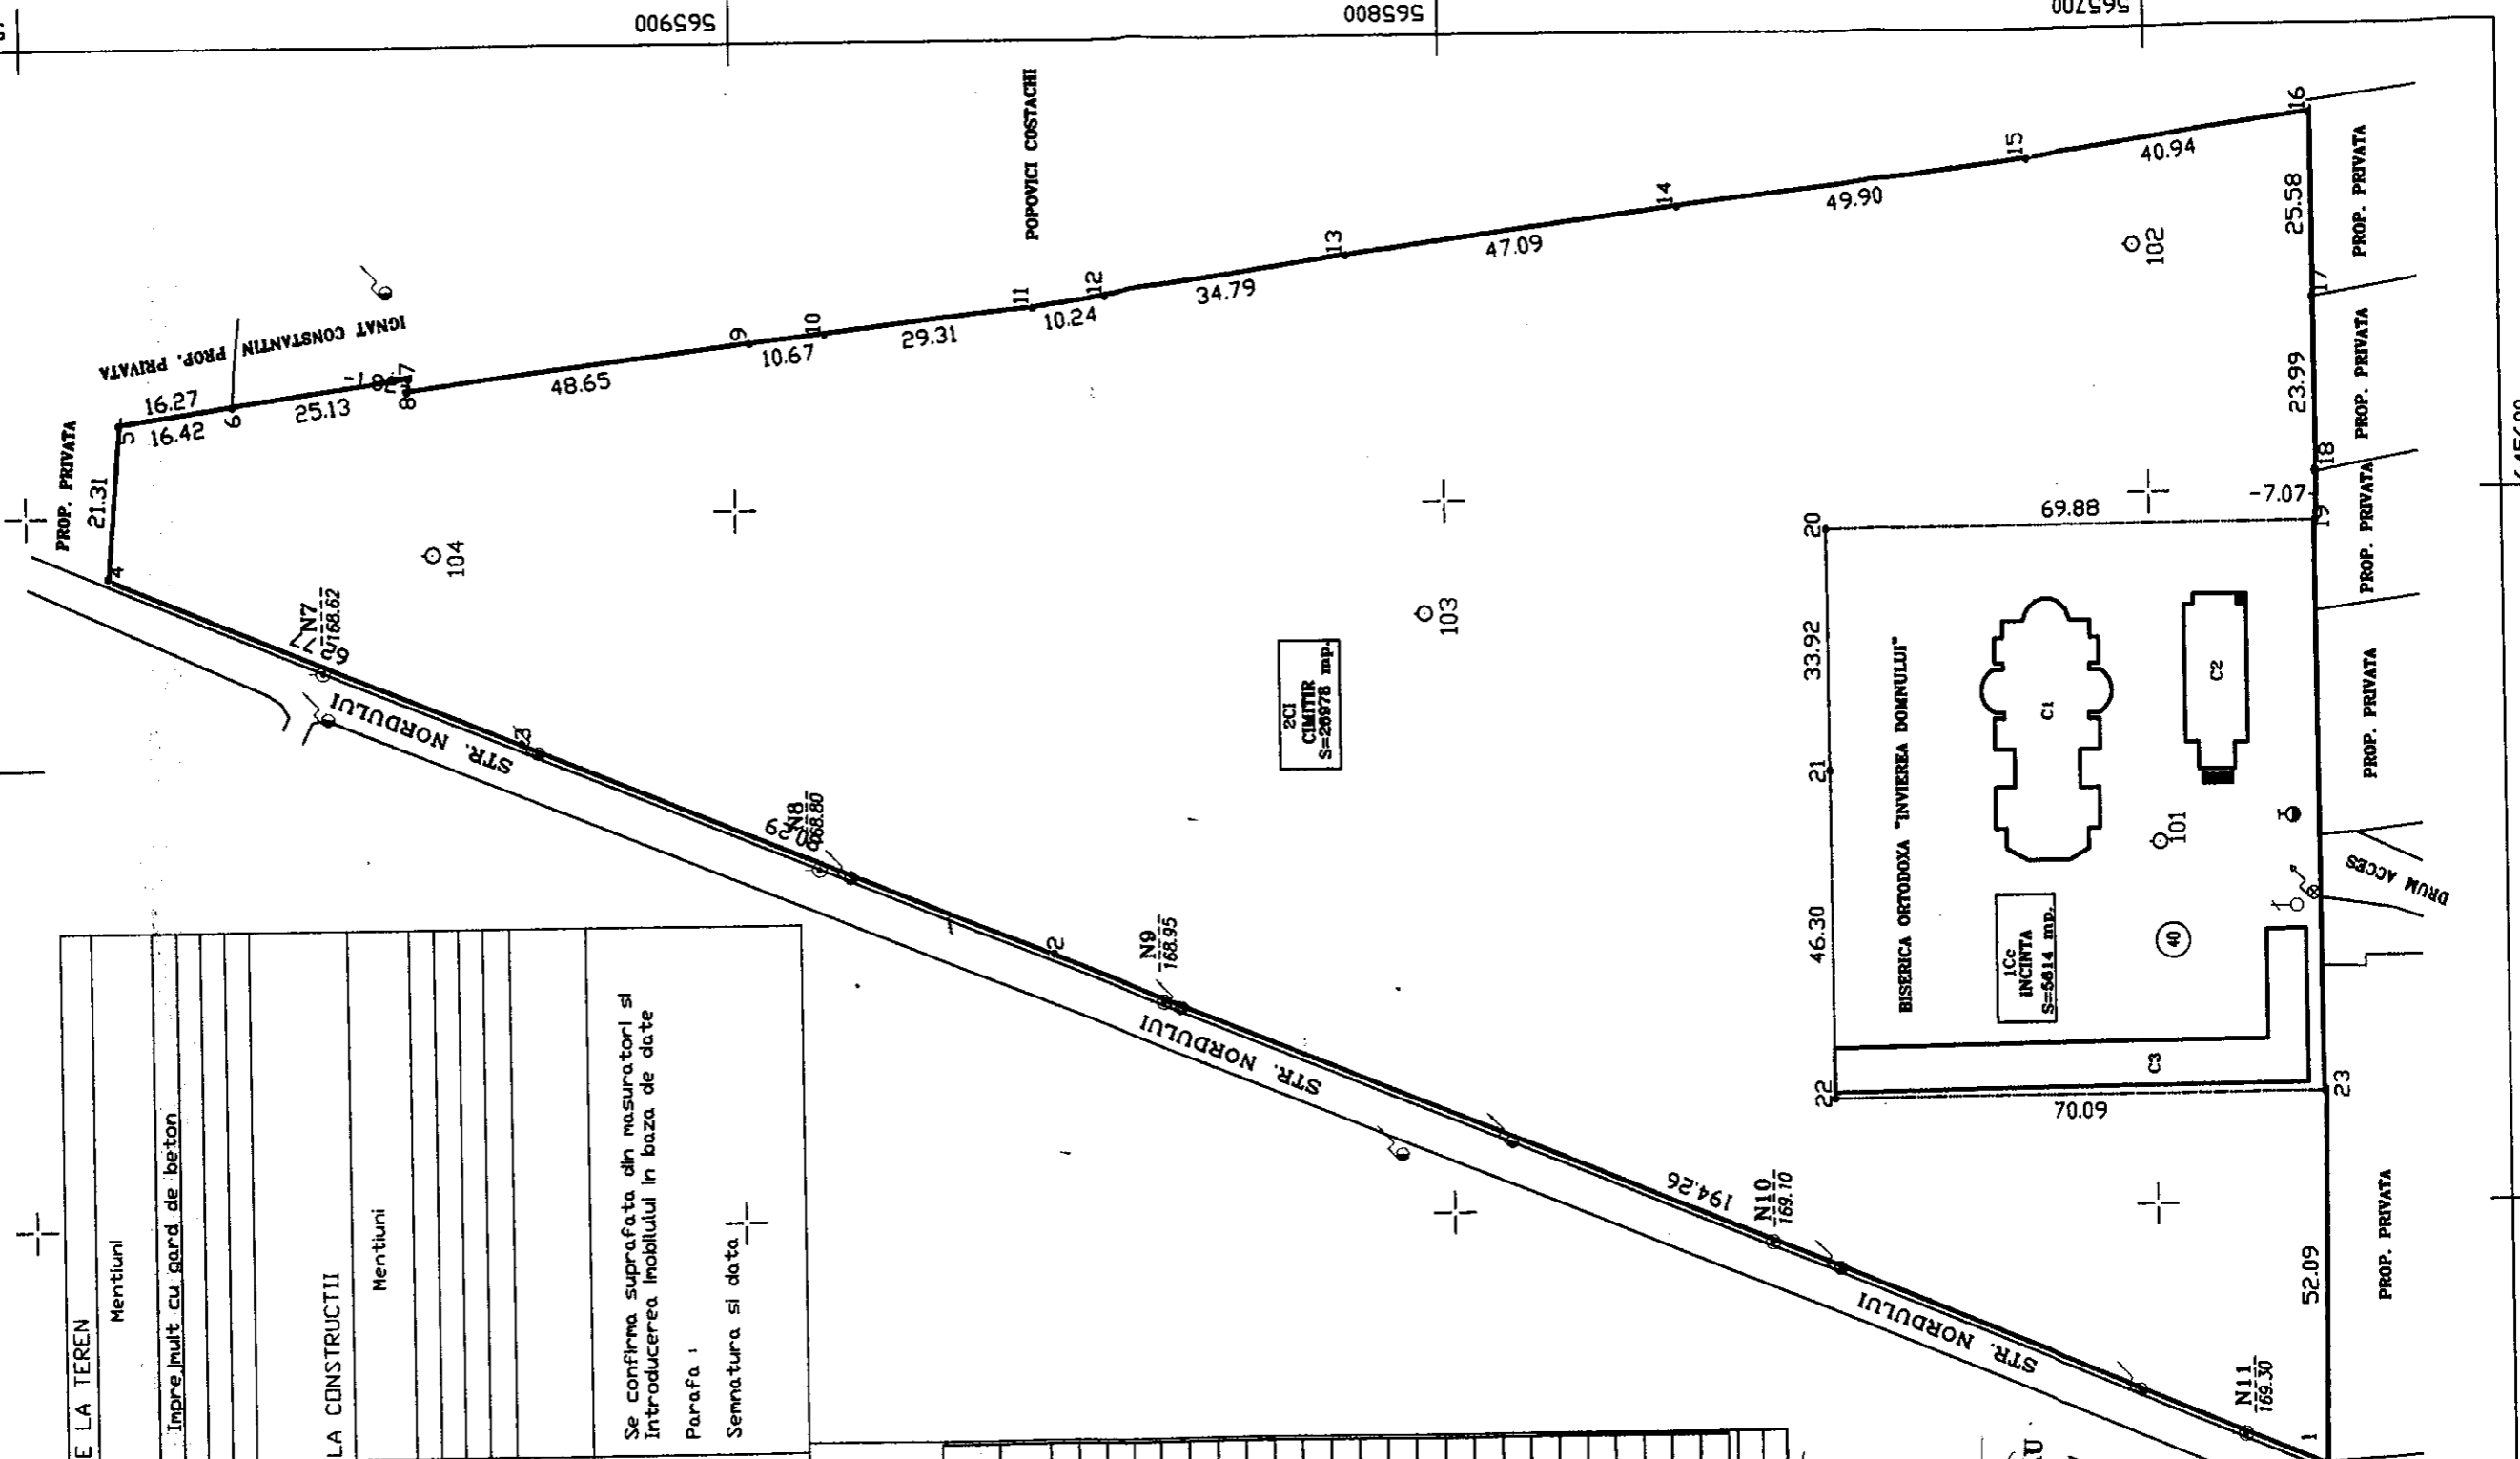

PLAN DE INCADRARE IN ZONA

scara: 1:5000

NOMENCLATURA: L - 35- 54 -B - d - 1 - I

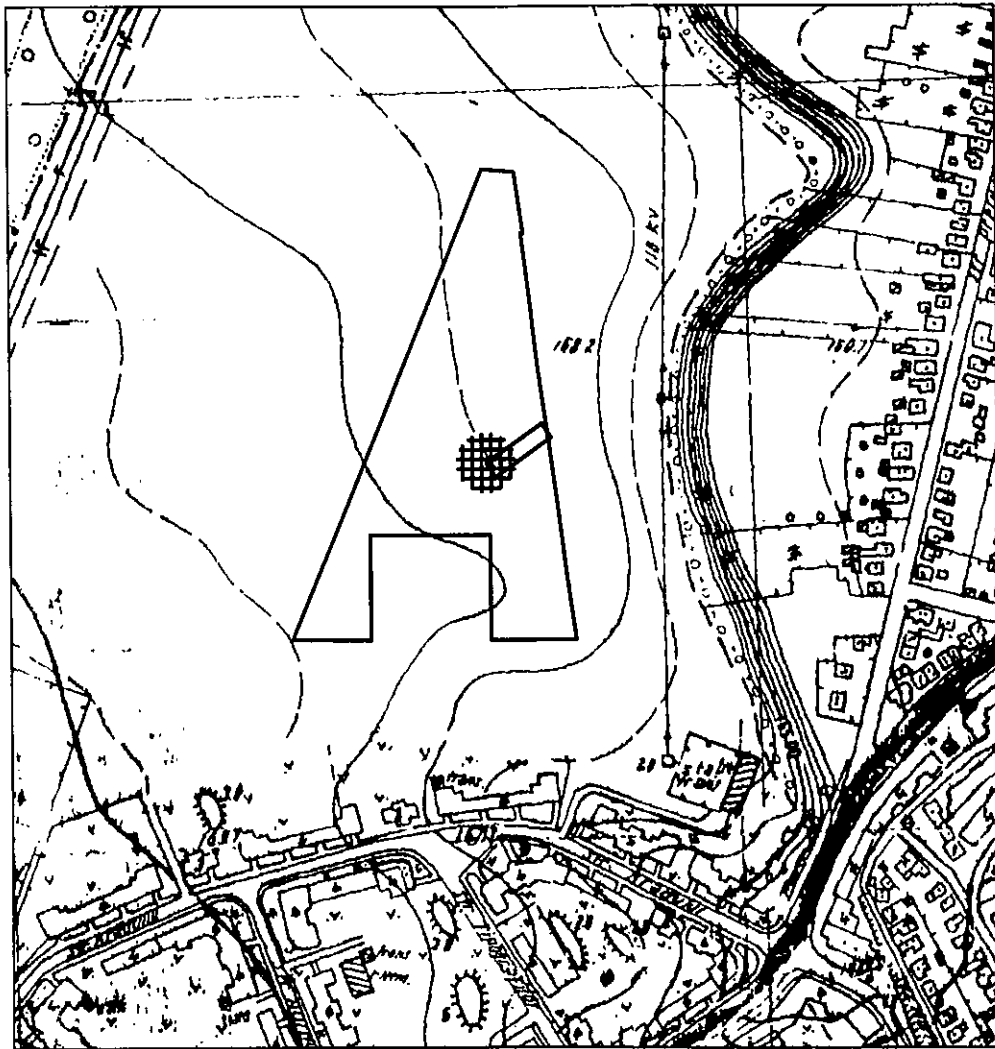

AMPLASAMENT STUDIAT



LIMITA PUG

CERTIFICAT
 Nume si prenume executorului :
 AUTORIZARE
 Seria RC-BC-F
 Nr. 0016
 Semnatura si stampila
 PAVEL
 MONORANU
 CATEGORIA B
 PROIECTANT AUTORIZAT

AUTORIZATIA NR. BO-BC-F 0016/2010

Denumire proiect: INTABULARE PROPRIETATE
 (cimitir „INVIEREA DOMNULUI”)
 Beneficiar : CONSILIUL LOCAL BACAU

Nr. proiect
 Faza C.U.

Proiectat	Monoranu Pavel	Scara 1 : 5000	PLAN DE INCADRARE IN ZONA	Plansa
Desenat	Monoranu Pavel	Data : 2010		1 6