



*România*  
*Județul Bacău*  
*Consiliul Local al Municipiului Bacău*

---

## **HOTĂRÂRE**

**privind preluarea în administrare de către Consiliul Local al Municipiului Bacău a unor sectoare de drumuri județene, situate în intravilanul municipiului Bacău.**

### **Consiliul Local al Municipiului Bacău**

Având în vedere:

- Prevederile art. 22 din Ordonanța Guvernului nr. 43/29.08.1997, privind regimul drumurilor, republicată;

- Adresa nr. 1783/22.10.2007, a Consiliului Județean Bacău;

- Referatul nr. 45546/30.10.2007, a Direcției de Drumuri Publice;

- Expunerea de Motive a Primarului Municipiului Bacău;

În baza dispozițiilor art. 36 (2) lit. „c”, alin. (6) lit. „a” punctul 13 și ale art. 45 (3) și (5) din Legea nr. 215/2001, a administrației publice locale, republicată,

### **Hotărâște**

**Art. 1 (1)** Se aprobă preluarea în administrare de către Consiliul Local al Municipiului Bacău, a unui număr de 3 sectoare de drumuri județene, inclusiv lucrările de artă, amenajările și accesoriile acestora, administrate actual de către Consiliul Județean Bacău, situate în intravilanul municipiului Bacău, după cum urmează:

- DJ 207G, de la KM 0+000, la KM 0+992 (troiță), în lungime de 0,992 km.
- DJ 207G, de la KM 8+000, la KM 10+786 (intersecția cu DE 85), în lungime de 2,786 km.
- DJ 119, de la KM 0+000 (DN 15) la KM 1+680, în lungime de 1,680 km.


**(2)** Cele 3 sectoare de drumuri județene se identifică prin Planurile de Situație, Anexele nr. 1 A, nr. 1 B și nr. 1 C, care fac parte integrantă din prezenta hotărâre.

**Art. 2.** Protocolul de predare-preluare va fi încheiat între reprezentanții celor două părți, în baza prezentei hotărâri.

**Art. 3.** Se numește comisia de preluare a bunurilor prevăzute la art. 1, în următoarea componență:

- |                        |   |   |   |            |
|------------------------|---|---|---|------------|
| 1. Scripăț Constantin  | - | viceprimar                              | - | Președinte |
| 2. Mateuță Florin      | - | director Direcția Drumuri Publice       | - | membru     |
| 3. Pircu Gavril        | - | director Direcția Patrimoniu            | - | membru     |
| 4. Gavrilescu Corneliu | - | șef Serviciu Juridic-contencios         | - | membru     |
| 5. Plămadă Viorel      | - | subinginer la Serviciul Drumuri Publice | - | secretar   |

**Art. 4.** Se împuternicește Primarul Municipiului Bacău, să semneze Protocolul de predare-preluare.

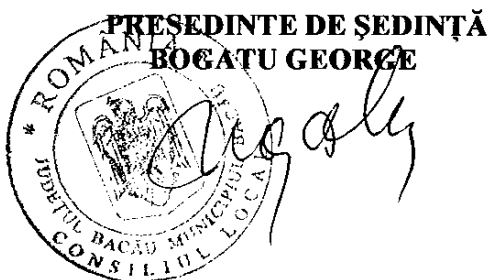

**CONTRASEMNEAZĂ**  
**SECRETARUL MUNICIPIULUI BACĂU**  
**Cons.Jr. NICOLAE-OVIDIU POPOVICI**



A handwritten signature in black ink, corresponding to the name Nicolae-Ovidiu Popovici mentioned in the text above.

NR. 445  
DIN 30.11.2007  
Red.I.Gh./M.C.  
Exp.1/Ds.I-A-4


ROMANIA  
JUDETUL BACAU  
CONSILIUL LOCAL BACAU

CONTRASEMNEAZA  
LETERA URSE

Limita Municipiul BACAU


PLAN DE SITUATIE  
DJ 207 G. - Tronsoen  
din str. Chiviviei - Bacau

ANEXA nr. 1 A  
La hotarârea nr. 445 din 30.11.2007

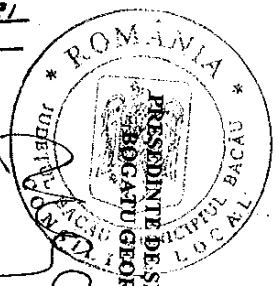

PRESEDINTE DE SEDINTA,  
BOGATU GEORGE

CONTRASEMNEAZA,  
SECRETARUL MUNICIPIULUI BACAU  
CONS. JF. NICOLAE VIDIU POPOYICI

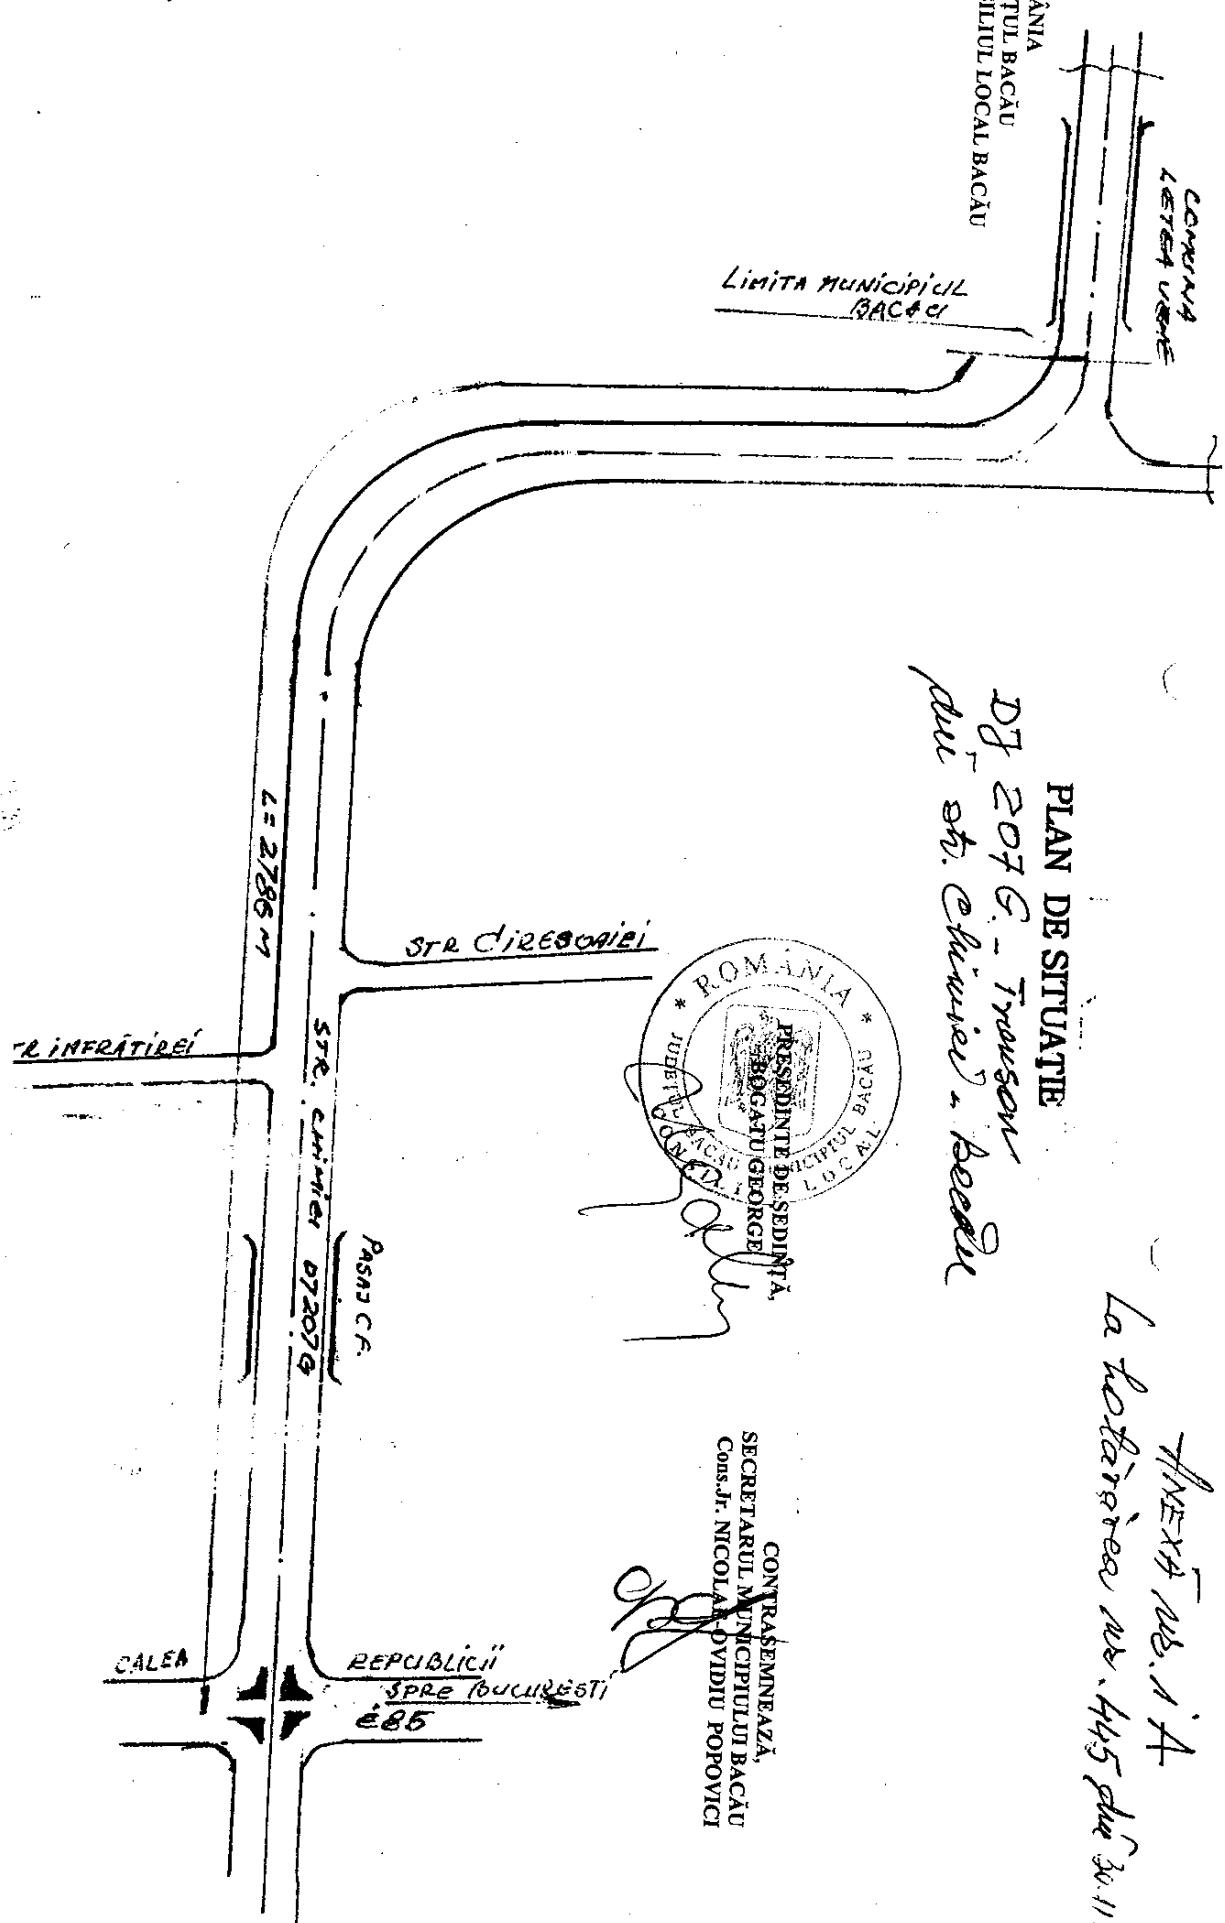


DIRECTOR,  
ING. FLORIN MATEUȚA

INTOCMIT  
VIOREL PLAMBA

ANEXĂ NR. 13.  
La hotărârea nr. 145 din 30.11.2007

PLAN DE SITUATIE:  
DT = 207 B. Tronson  
Str. Str. Teodorului Boeriu

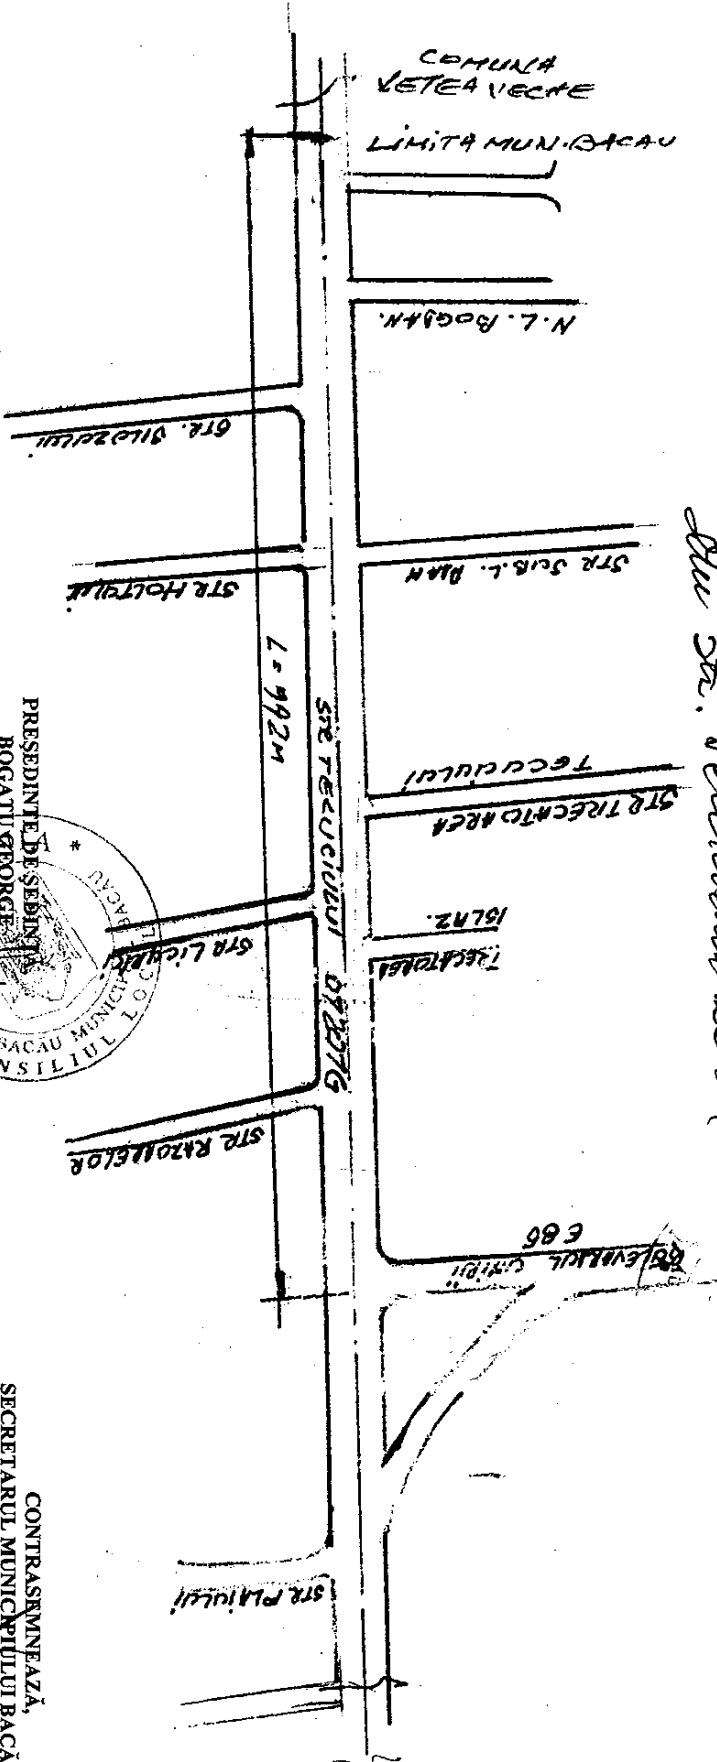

CONTRASĂMNEAZĂ,  
SECRETARUL MUNICIPIULUI BACĂU  
Cons. Jr. NICOLAE-OVIDIU POPOVICI




DIRECTOR,  
ING. FLORIN MATEUȚA

INTOCMIT,  
VIOREL PLAMĂȚĂ

ANEXA Nr. 1 C.  
La hotarârea nr. 445 din 30.11.2007

PLAN DE SITUATIE  
DJ 119 - Str. Poligonului  
Bacau

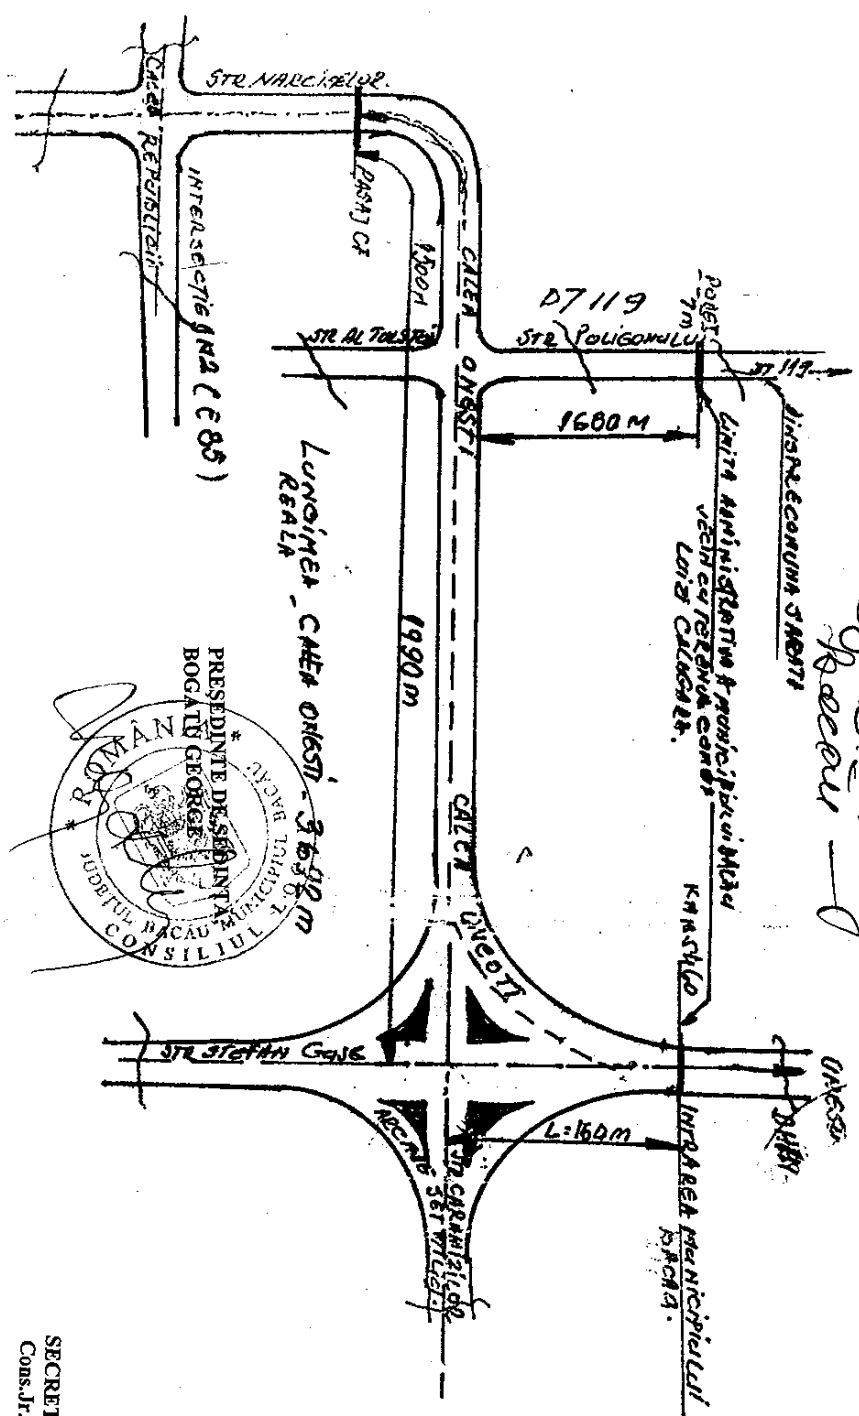

DIRECTOR,  
ING. FLORIN MATEUTA

INTOCMIT  
VIOREL PLAMADA

CONTRASEMNATA,  
SECRETARUL MUNICIPIULUI BACAU  
CONS. J. NICOLAE-OVIDIU POPOVICI