



*România*  
*Județul Bacău*  
*Consiliul Local al Municipiului Bacău*

## HOTĂRÂRE

privind modificarea și completarea Deciziei nr. 443/01.11.1990, a Primăriei Municipiului Bacău și a Hotărârii nr. 183/25.10.1999, a Consiliului Local al Municipiului Bacău, prin care s-a dat în folosință gratuită Bisericii ortodoxe de stil vechi „Sfântul Ilie, Bacău, două suprafețe de teren aflate în domeniul public al municipiului Bacău, situat în str. Nordului nr. 54.

## CONSILIUL LOCAL AL MUNICIPIULUI BACĂU

Având în vedere:

- Prevederile art. 124 din Legea nr. 215/2001, a administrației publice locale, republicată;
- Prevederile art. 17 din Legea nr. 213/1998, privind proprietatea publică și regimul juridic al acesteia, cu modificările și completările ulterioare;
- Referatul nr. 50172/12.12.2007, al Direcției de Patrimoniu;
- Decizia nr. 443/01.11.1990, a Primăriei Municipiului Bacău;
- Hotărârea nr. 183/25.10.1999, a Consiliului Local al Municipiului Bacău;
- Adresele nr. 101/27.11.2007 și nr. 102/27.11.2007, ale Bisericii Ortodoxe de Stil Vechi “Sfântul Ilie” Bacău;
- Prevederile art. 47 și ale art. 117 lit. “a” din Legea nr. 215/2001, a administrației publice locale, republicată;
- Expunerea de motive a Primarului Municipiului Bacău.

În baza dispozițiilor art.36 (2) lit. „c”, alin. (6) lit. „a” punctul 19, lit. „c” și ale art.45 (3) și (5) din Legea nr.215/2001 privind administrația publică locală, republicată,

## HOTĂRĂȘTE

**Art. 1.** Decizia nr. 443/01.11.1990, a Primăriei Municipiului Bacău prin care s-a acordat Bisericii Ortodoxe de Stil Vechi „Sfântul Ilie”, din Bacău, în folosință gratuită pe durata existenței construcției a terenului în suprafață de 1500 mp. situat în str. Nordului nr. 54, se modifică în sensul că se abrogă art. 2 din decizie, înlăturându-se obligația de a se achita taxă pentru acest teren la Administrația Financiară, a municipiului Bacău.

**Art. 2.** Celelalte prevederi ale Deciziei nr. 443/01.11.1990, sunt și rămân valabile.

**Art. 3.** Se aprobă modificarea și completarea Hotărârii nr. 183/25.10.1999, a Consiliului Local al Municipiului Bacău, după cum urmează:

1. Terenul dat în folosință gratuită Bisericii Ortodoxe de Stil Vechi „Sfântul Ilie” din Bacău, pentru construirea lăcașului de cult în str. Nordului nr. 54, aflat în domeniul public al municipiului Bacău, este în suprafață de 6.245 mp., în loc de 6.316 mp. atât cât s-a confirmat prin Planul de Situație întocmit de S.C. TOPO INSTANT S.R.L. Bacău, unitate autorizată, vizat și verificat de către Oficiul de Cadastru și Publicitate Imobiliară Bacău „Anexă”, ce face parte integrantă din prezenta hotărâre.
2. Termenul de atribuire a terenului prevăzut în hotărârea nr. 183/25.10.1999, „Până la data de 31.12.2009”, se înlocuiește și va avea următorul conținut:

„Termenul de dare în folosință gratuită a terenului în suprafață de 6.245 mp. este pe durata existenței construcției lăcașului de cult”.

**Art. 4.** Hotărârea nr. 183/25.10.1999, fiind modificată și completată în totalitate se înlocuiește cu prezenta hotărâre.

**Art. 5.** Primarul Municipiului Bacău prin Direcția Patrimoniu, Direcția Urbanism și Serviciul Cadastru, vor duce la îndeplinire prezenta hotărâre.




CONTRASEMNEAZĂ  
SECRETARUL MUNICIPIULUI BACĂU  
Cons.Jr.NICOLAE-OVIDIU POPOVICI

NR.509  
DIN 28.12.2007  
Red.I.Gh./mc/Ex.1/Ds.I-A-4

VIZAT  
O. C. P. I. BACAU




10-11-2007

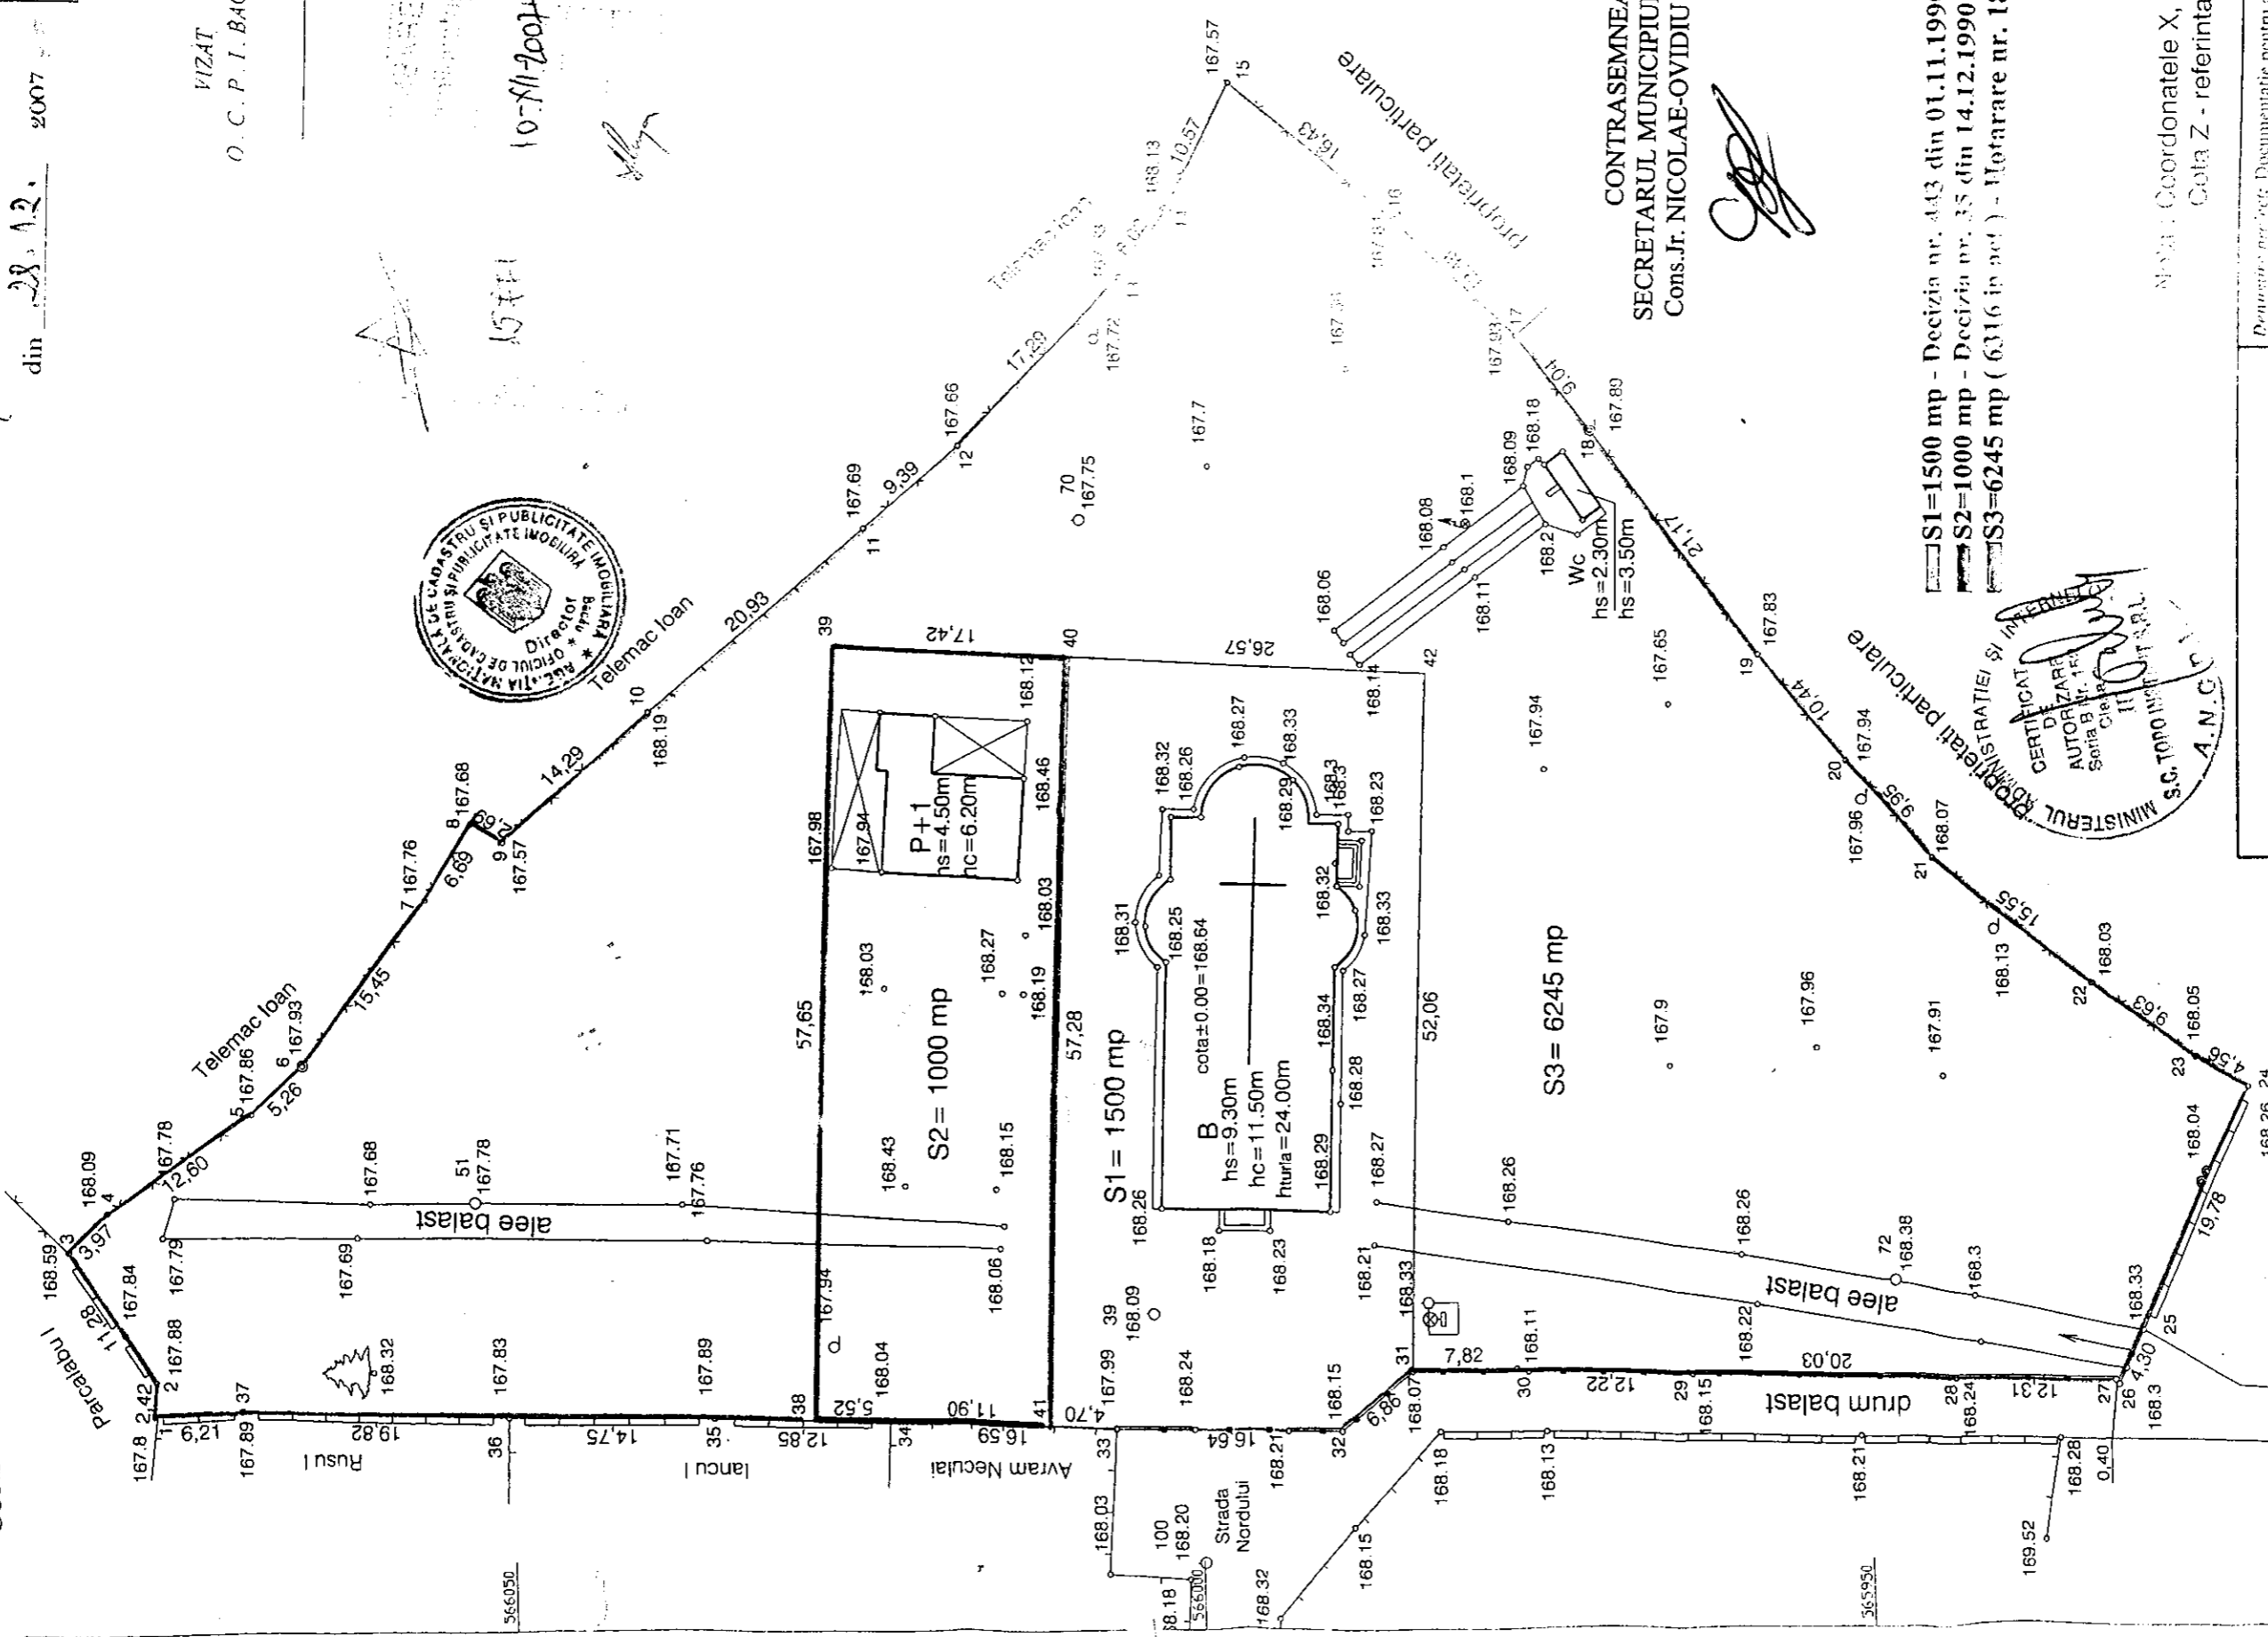

CONTRASEMNEAZĂ  
SECRETARUL MUNICIPIULUI BACĂU  
Cons.Jr. NICOLAE-OVIDIU POPOVICI

*[Signature]*

- ▬ S1=1500 mp - Decizia nr. 443 din 01.11.1990
- ▬ S2=1000 mp - Decizia nr. 35 din 14.12.1990
- ▬ S3=6245 mp ( 6316 in act ) - Hotarare nr. 183 din 25.10.1990

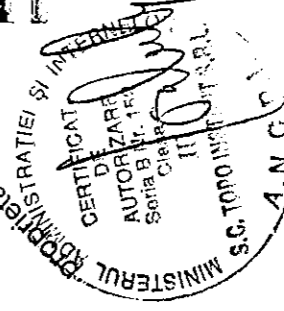

Nota: Coordonatele X, Y - STEREO 7  
Cota Z - referinta Marea Neagra

PREȘEDINTE DE ȘEDINȚĂ,  
CRĂCIUN CONSTANTIN-DRĂGOȘ

*[Signature]*

|   |            |                |
|---|------------|----------------|
| <b>S.C. TOPO INSTANT S.R.L.<br/>BACAU</b> |            | Scara<br>1:500 |
| Proiectat                                 | Sujdea L.  | Data:<br>DEC   |
| Desenat                                   | Cioata C.  | 2007           |
| Verificat                                 | Stamate C. |                |

Detusare pentru: Documentatie pentru atribuire  
in proprietate a terenului  
Amplasament: str. Nordului, nr. 54, mun. Bacau  
Bucuresti: Birou: Birou Ortopdoxa De Stil Vechi  
Str. Hile din Romania

PLAN DE SITUATIE