



România
Județul Bacău
Consiliul Local al Municipiului Bacău

HOTĂRÂRE

privind aprobarea construirii obiectivului de investiții „Sediul Administrativ”, al Poliției Primăriei Municipiului Bacău precum și darea acceptului pentru a se da în administrare, Ministerului Internelor și Reformei Administrative-Inspectoratul de Poliție al Județului Bacău-un teren aflat în domeniul public al municipiului Bacău, situat în str. Oituz nr. 29-31 în scopul construirii și amplasării unui „Sediul Administrativ” distinct, al Poliției Municipiului Bacău-Secția 2 Poliție.

Consiliul Local al Municipiului Bacău

Având în vedere:

- Prevederile art.12 (1) și (2) din Legea nr. 213/1998, privind proprietatea publică și regimul juridic al acesteia, cu modificările ulterioare;
- Prevederile art. 41 din Legea nr. 273/2006, privind finanțele publice locale, cu modificările și completările ulterioare;
- Protocolul de cooperare nr. 50023/12.11.2007 și nr. 15458/08.11.2007, încheiat între Primarul Municipiului Bacău și Inspectoratul de Poliție al Județului Bacău;
- Referatul nr. 6855/12.11.2007, al Poliției Primăriei Municipiului Bacău;
- Planul de Situație privind delimitarea terenului pentru amplasarea construcțiilor, întocmit de Direcția Urbanism și Serviciul Cadastru;
- Prevederile art. 47 și art. 117 lit. „a” din Legea nr. 215/2001, a administrației publice locale, republicată;
- Expunerea de Motive a Primarului Municipiului Bacău.

În baza dispozițiilor art. 36 (2) lit. „c”, alin. (5) lit. „a” și ale art. 45 (3) și (5) din Legea nr. 215/2001, a administrației publice locale, republicată,

HOTĂRĂȘTE

ART. 1. Se aprobă construirea obiectivului de investiții „Sediul Administrativ” al Poliției Primăriei Municipiului Bacău, lucrare care va fi realizată și finanțată de la bugetul local al municipiului Bacău.

ART. 2. Se repartizează pentru construirea și amplasarea „Sediului Administrativ” al Poliției Primăriei Municipiului Bacău, din domeniul public al Municipiului Bacău, terenul în suprafață de 913,59 mp., situat în str. Oituz nr.

29-31, conform Planului de Situație Anexă nr. 1, care face parte integrantă din prezenta hotărâre.

ART. 3. Obiectivul de investiții „Sediul Administrativ” al Poliției Primăriei Municipiului Bacău, va fi prevăzut în Programul de investiții publice al municipiului, care va constitui anexă la proiectul de buget pe anul 2008, urmând ca în baza acestui program să fie prevăzute și cheltuielile de investiții.

ART. 4. Primarul Municipiului Bacău, va comanda „Studiul de fezabilitate” pentru „Sediul Administrativ” al Poliției Primăriei Municipiului Bacău, în baza căruia se va cunoaște valoarea de realizare și timpul de execuție.

ART. 5. La cererea Inspectoratului de Poliție al Județului Bacău, se dă acceptul pentru ca terenul din domeniul public al Municipiului Bacău, în suprafață de 544,40 mp. situat în str. Oituz nr. 29-31, să fie dat în administrarea Ministerului Internelor și Reformei Administrative-Inspectoratul de Poliție al Județului Bacău- în scopul construirii și amplasării „Sediul Administrativ” al Poliției Municipiului Bacău-Secția 2 Poliție-care se identifică prin Planul de Situație, Anexă nr. 1, la prezenta hotărâre.

ART. 6. Inspectoratul de Poliție al Județului Bacău, va înainta Ministerului Internelor și Reformei Administrative, Hotărârea Consiliului Local al Municipiului Bacău și „Nota de Fundamentare” cu propunerea de a se promova la Guvernul României, Proiectul de hotărâre, pentru a se da în administrarea Ministerului Internelor și Reformei Administrative-Inspectoratului de Poliție al Județului Bacău terenul în suprafață de 544,40 mp. situat în str. Oituz nr. 29-31, în vederea construirii și amplasării „Sediului Administrativ” al Poliției Municipiului Bacău-Secția 2 Poliție.

ART. 7. În baza Hotărârii Guvernului, se va proceda la predarea-primirea bunului, pe bază de protocol încheiat între cele două părți.

ART. 8. Primarul prin Direcția Patrimoniu, Direcția Economică și Direcția Tehnică va duce la îndeplinire prezenta hotărâre.

Se va comunica Inspectoratului de Poliție al Județului Bacău.

PREȘEDINTE DE ȘEDINȚĂ
CRĂCIUN CONSTANTIN-DRAGOS



CONTRASEMNEAZĂ
SECRETARUL MUNICIPIULUI BACĂU
Cons.Jr. NICOLAE-OVIDIU POPOVICI

A handwritten signature in black ink, likely belonging to Nicolae-Ovidiu Popovici, is written below the text of the official stamp.


Nr.515
Din 28.12.2007
Red.Gh.I/M.C.
Exp.1
Ds.I-A-4

PLAN DE SITUATIE
(intravilan)
SCARA 1:500

ANEXA NR. 1
la Hotararea Nr. 575
din 28.12. 2007

PRIMAR,
ing. ROMEO STAVARACHE

Privind delimitarea terenului in suprafata de 1458mp (Conf. HCL 354/2007), pentru Sediul Politiei Primariei Mun. Bacau in suprafata de 914mp si suprafata de teren propusa atribuirii I.P.J. Bacau si trecerea acesteia din domeniul public al Municipiului Bacau in domeniul public al statului si in administrarea M.I.R.A.: S=544mp
Mun. BACAU, str. Oituz nr. 29-31

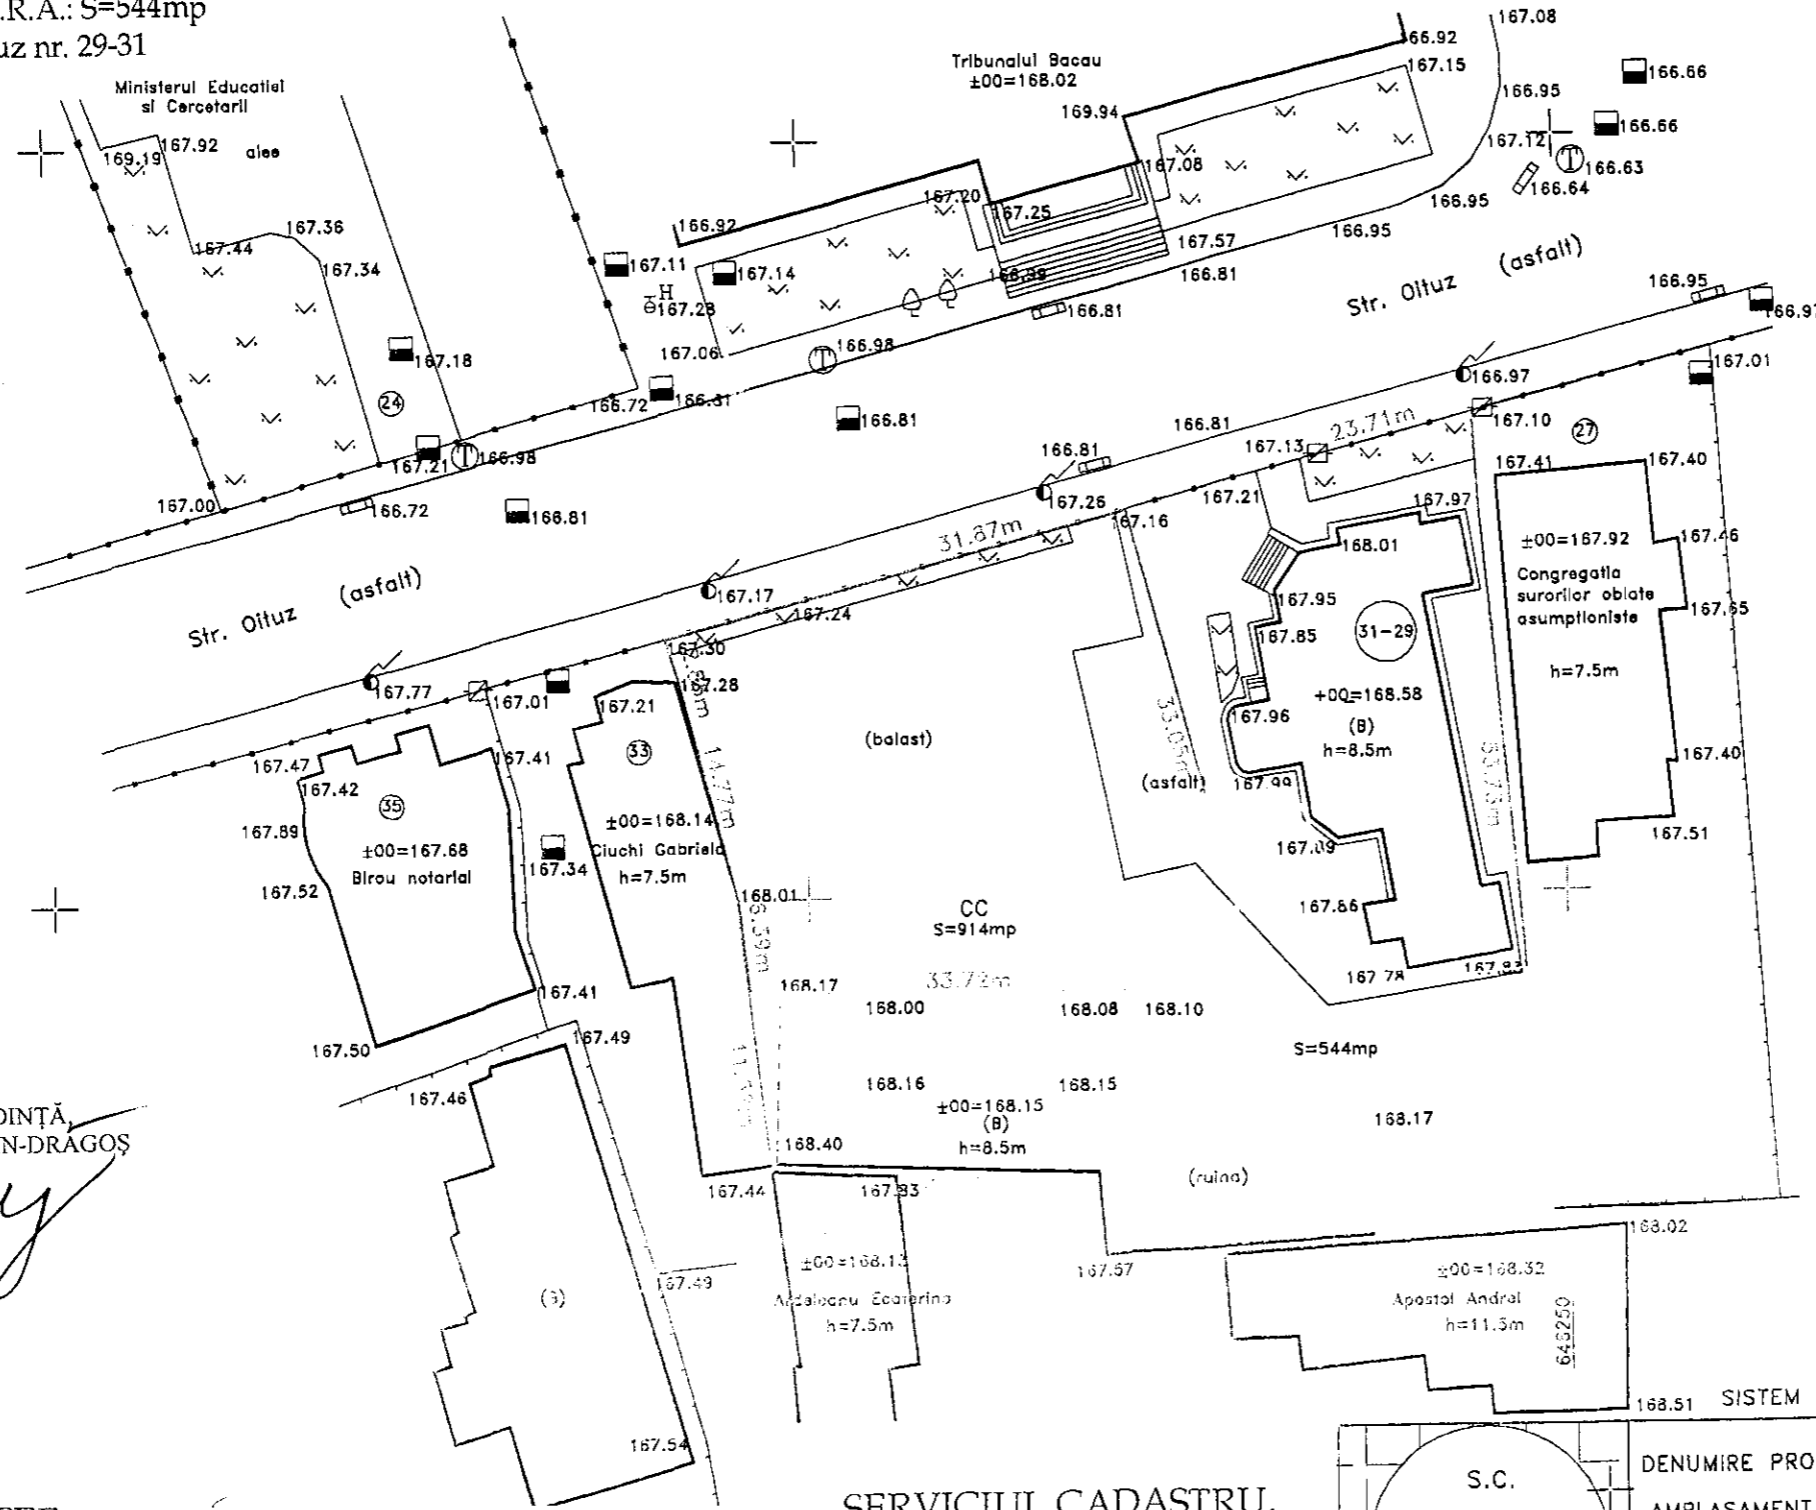

- Amplasament imobil S=914mp
- Amplasament imobil S=1464 mp
- Amplasament imobil S=544 mp

PREȘEDINTE DE SEDINȚĂ
CRĂCIUN CONSTANTIN-DRAGOȘ

ARHITECT SEF,
SILVIAN CORTEZ

CONTRASEMNEAZĂ
SECRETARUL MUNICIPIULUI BACĂU
Cons.Jr. NICOLAE-OVIDIU POPOVICI

SERVICIUL CADASTRU,
ANGHEL CRISTI

S.C.
PRO GLOBO A.D.
S.R.L.
BACAU

168.51 SISTEM DE PROIECTIE STEREO 70 - Z MAREA NEAGRA

DENUMIRE PROIECT:SEDIU POLITIE BACAU
AMPLASAMENT :Str. Oituz,nr.29-31,mun. Bacau , jud. Bacau
Beneficiar : INSPECTORATUL DE POLITIE JUDETEAN BACAU

| | | | |
|-----------------|-------------------|-------------|----------------|
| PLAN TOPOGRAFIC | | SC. 1 : 500 | STUDII TOPO |
| NUMELE | | SEMNTURA | |
| Proiectat | Gradinaru Florin | | |
| Sef proiect | Ardeleanu Dorinel | | |
| Administrator | Ardeleanu Dorinel | | |