

ROMANIA
JUDETUL BACAU
CONSILIUL LOCAL AL MUNICIPIULUI BACAU

HOTARARE

**privind aprobarea PLANULUI URBANISTIC ZONAL, PENTRU
CONSTRUIRE COMPLEX DE LOCUINTE S + P + 6 E, STR.
PRELUNGIREA BRADULUI, NR. 9, din municipiul Bacau, obiectiv ce se va
realiza pe teren proprietate particulara**

BENEFICIAR: S.C. LONG BRIDGE INTERNATIONAL 2006 S.R.L. din Bucuresti

CONSILIUL LOCAL AL MUNICIPIULUI BACAU,

Avand in vedere:


Prevederile Legii 50/1991, republicata cu modificarile si completarile ulterioare, privind autorizarea executarii constructiilor si unele masuri pentru realizarea locuintelor precum si Planul Urbanistic General al Municipiului Bacau, aprobat prin H.C.L. 38/31.03.2000;

Vazand Expunerea de motive a Primarului Municipiului Bacau;

In baza dispozitiilor art.38 (5) lit. « c » si ale art.46 (2), lit. « e » din Legea nr.215/2001 privind administratia publica locala, cu modificarile si completarile ulterioare, inclusiv prin Legea nr. 286/06.07.2006,

HOTARASTE

ART.1 - Se aproba PLANUL URBANISTIC ZONAL, PENTRU
CONSTRUIRE COMPLEX LOCUINTE S + P + 6 E, STR. PRELUNGIREA
BRADULUI, NR. 9, din municipiul Bacau, obiectiv ce se va realiza pe teren
proprietate particulara, BENEFICIAR: S.C. LONG BRIDGE INTERNATIONAL
2006 S.R.L. din Bucuresti, potrivit anexei nr.1 care face parte integranta din prezenta

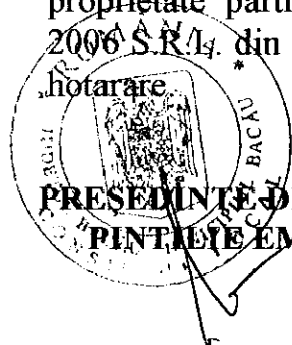

PRESEDINTE DE SEDINTĂ
PINTILIE EMIL

CONTRASEMNEAZĂ
SECRETARUL MUNICIPIULUI BACĂU
Cons.Jr.NICOLAE-OVIDIU POPOVICI

ROMÂNIA
JUDEȚUL BACĂU
CONSILIUL LOCAL BACĂU

Anexa nr. 1 din 16.03.2007
La Hotărârea nr. 61 din 28.02.2007




OFICIUL DE CADASTRU ȘI TERENURI
IMOBILIARĂ BACĂU
Nr. 15736... Data 07.11.2006
Verticali
MOGANA ANA

Originala în posesia proprietarului de teren studiat
de la arhivă și la birou


83 parcele supratereană
45 parcele subterană
Spații verzi = 633 mp
Stereh = 3333 mp
Construcții = 1700 mp
P.O.T. MAX = 50%
C.U.T. MAX = 3.5

Legenda:
BILANT TERITORIAL
SITUAȚIA PROPUSĂ RĂGLEMENTARĂ

Blocuri locuințe s+p+6e
Str. Prelungirea Bradului nr. 9
Premise pentru 100 apartamente
suprafata studiată 4 ha

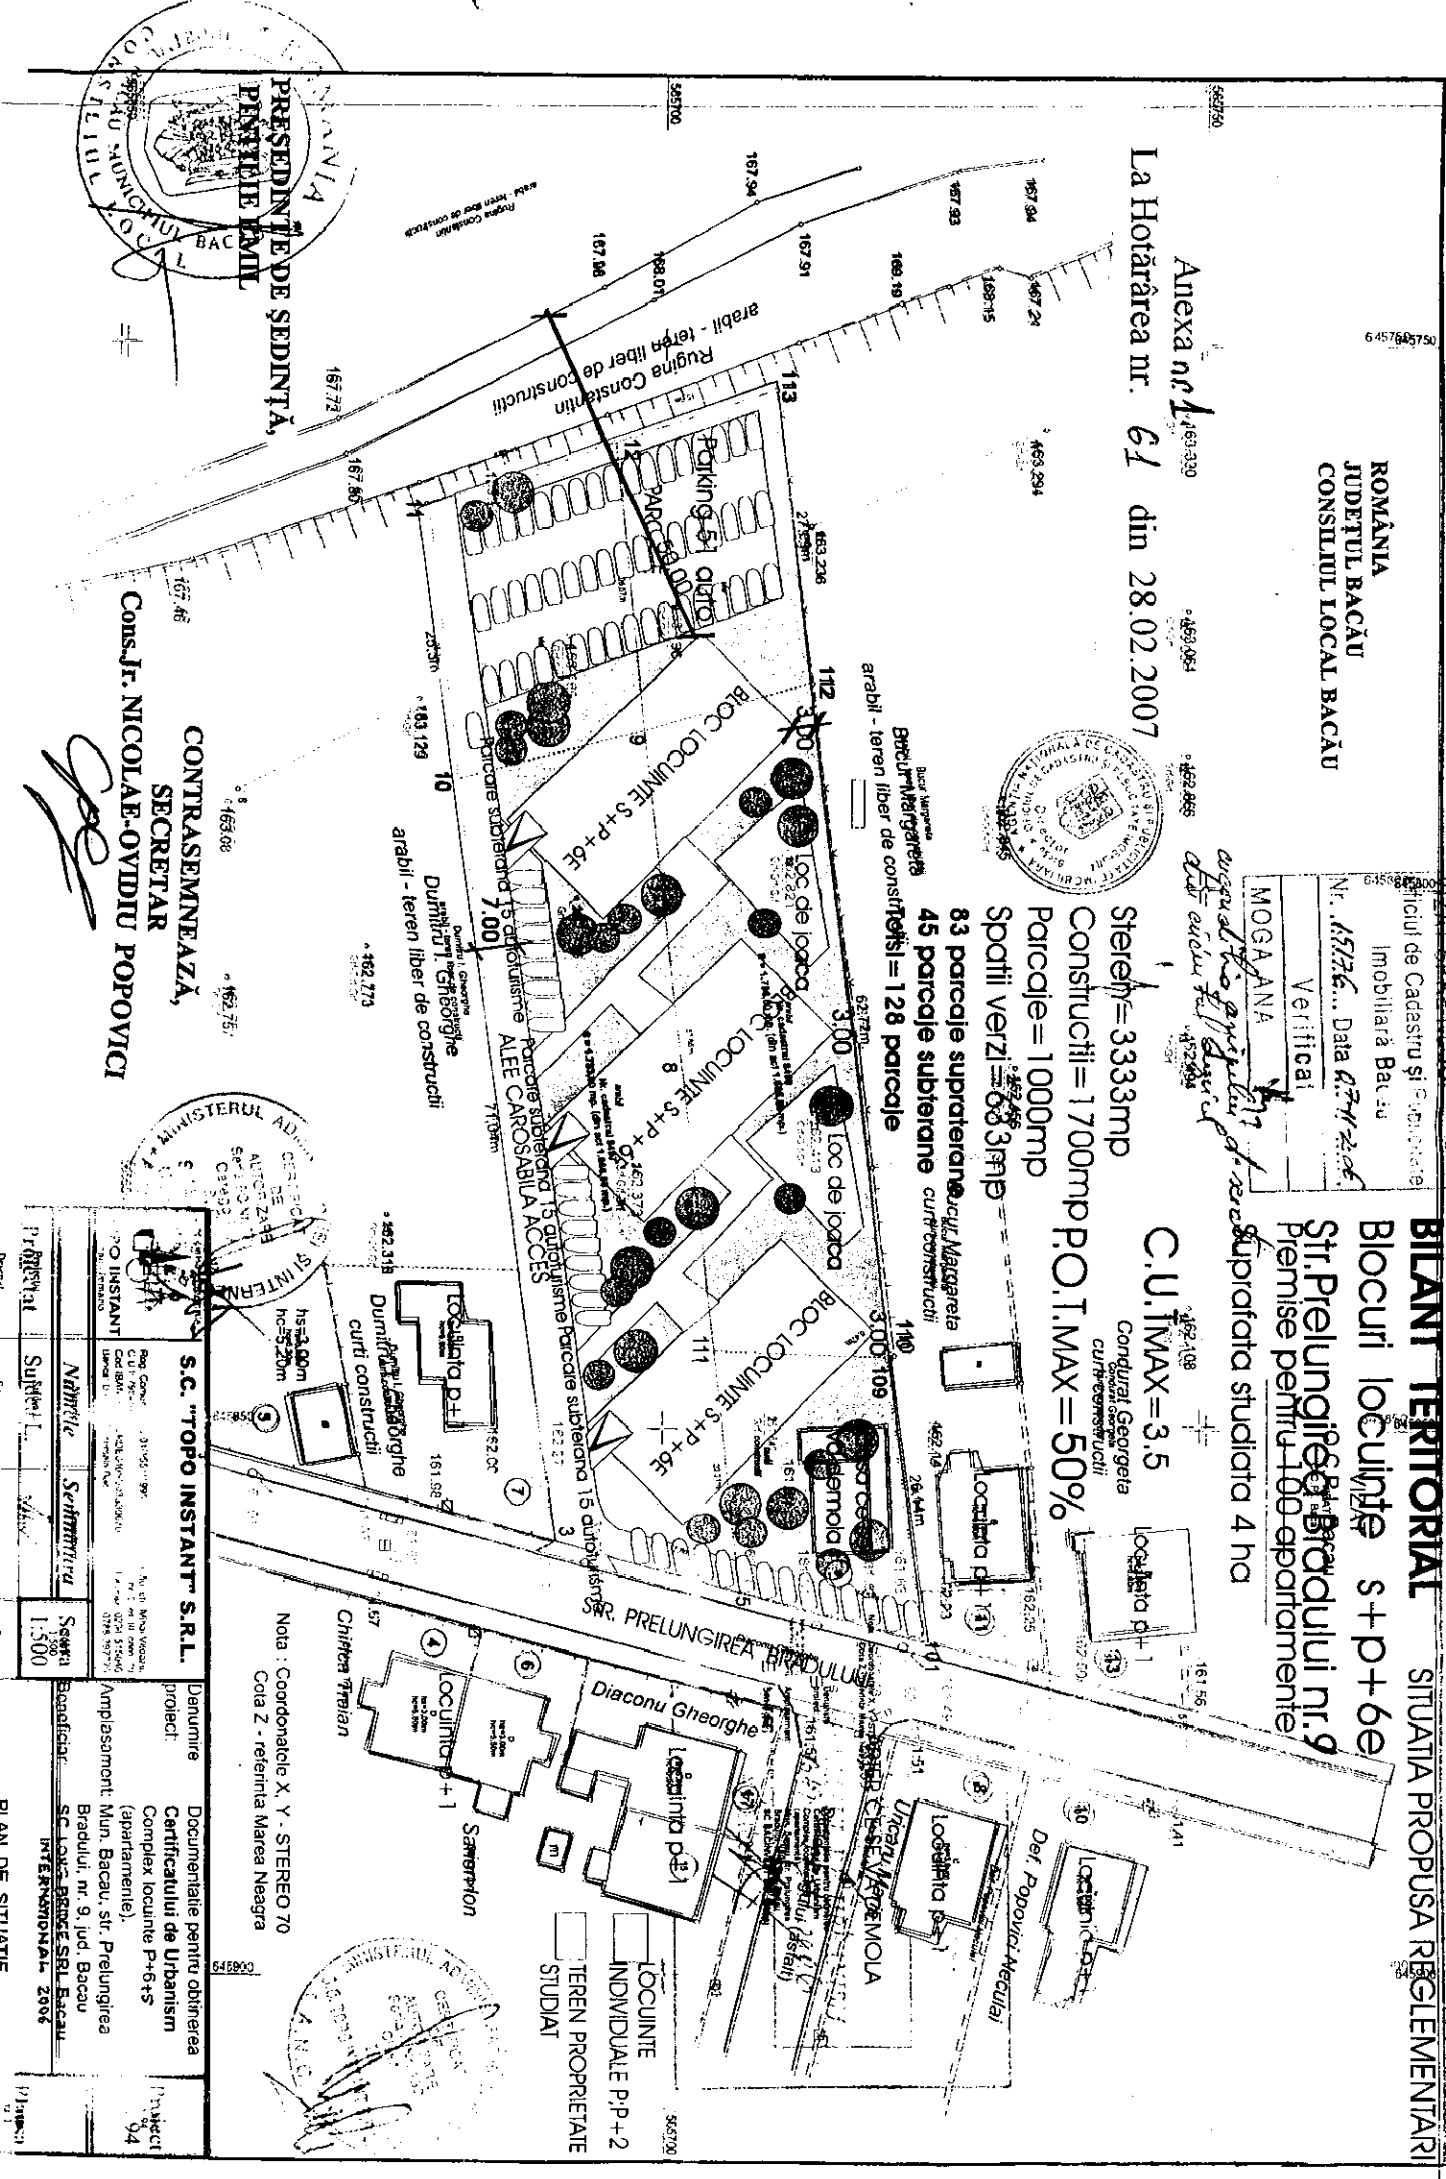

Proiectant	Suntel	Scara	1:500	Data	
<p>S.C. "TOPO INSTANT" S.R.L.</p> <p>Reg. Com. Bacău nr. 3145/1997 C.U.I. nr. 150000000 S.C. "TOPO INSTANT" S.R.L. Str. Nicolae Ovidiu Popovici nr. 9, jud. Bacău</p>					
<p>Denumire proiect: Documentație pentru obținerea Certificatului de Urbanism Complex locuințe P+6+5 (apartamente).</p>					
<p>Amplasament: Mun. Bacău, str. Prelungirea Bradului, nr. 9, jud. Bacău</p>					
<p>Beneficiar: S.C. "TOPO INSTANT" S.R.L. Bacău</p>					
<p>Proiect: 94</p>					

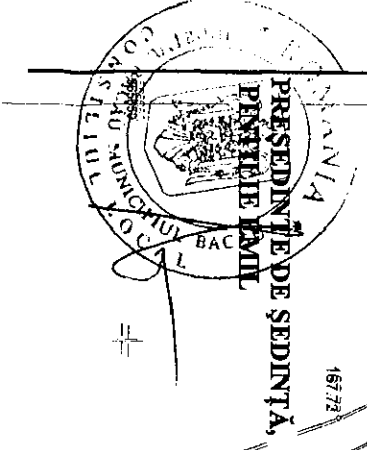

CONTRASEMNEAZĂ,
SECRETAR
Cons. J. NICOLAE-OVIDIU POPOVICI

PLAN DE SITUAȚIE