



## HOTĂRÂRE

privind darea în folosință gratuită pe durata existenței capacităților energetice, a terenului în suprafață totală de 24,04 mp, situat în cartierul Izvoare, precum și a terenului în suprafață de 15 mp, situat pe str. Iernii, din Bacău, către EON MOLDOVA DISTRIBUȚIE SA Iași

### CONSILIUL LOCAL AL MUNICIPIULUI BACAU

Având în vedere :

- Prevederile art. 16 alin. (1) și (4), art. 19 alin. (3) lit. "b" și ale art. 21 (1) din Legea nr. 13/2007 a energiei electrice ;
- Prevederile HGR nr. 1048/ 2004 pentru aprobarea conținutului cadru al caietului de sarcini, a contractului cadru de concesiune și a procedurii pentru acordarea concesiunii serviciului public privind distribuția energiei electrice ;
- Prevederile art. 17 din Legea nr. 213/ 1998 privind proprietatea publică și regimul juridic al acesteia;
- Referatul comun nr. 78101/ 25.03.2010 al Direcției Patrimoniu, Serviciului Restituire a Proprietăților și Serviciului Rețele și Iluminat Public;
- Prevederile art. 47 și art. 117 lit. „a” și 124 din legea nr. 215/ 2001 privind administrația publică locală republicată, ulterior modificată și completată;
- Expunerea de motive a Primarului Municipiului Bacău.

În temeiul art. 36 (2) lit. „c”, alineatul (5) lit. „a” și art. 45 (3) din Legea 215/ 2001 privind administrația publică locală republicată, ulterior modificată și completată:

## HOTĂRĂȘTE:

**ART. 1** – Se aprobă darea în folosință gratuită pe durata existenței capacităților energetice, a terenului ce aparține domeniului public în suprafață totală de 24,04 mp, compus din : 11,02 mp situat în str. V. Micle nr. 39; 11,02 mp situat în str. Cireșoaiei nr. 32; 2 mp teren situat în str.V. Micle nr. 21 din Cartierul Izvoare Bacău către EON MOLDOVA DISTRIBUȚIE S.A. Iași, conform Planurilor de situație, Anexele nr. 1, 2 și 3 la prezenta hotărâre.

**ART. 2** – Se aprobă darea în folosință gratuită pe durata existenței capacităților energetice, a terenului ce aparține domeniului public în suprafață de 15 mp, situat pe str. Iernii, din Bacău către EON MOLDOVA DISTRIBUȚIE S.A. Iași, conform Planului de situație, Anexa nr. 4 la prezenta hotărâre.

**ART. 3** – Predarea – Primirea efectivă a terenurilor va fi făcută în baza unui proces verbal încheiat între părți, în termen de 60 de zile de la data adoptării prezentei hotărâri.

**ART. 4** – Hotărârea va fi comunicată Direcției Patrimoniu, Serviciului Restituire Proprietăți, Serviciului Rețele și Iluminat Public precum și EON MOLDOVA DISTRIBUȚIE S.A. IAȘI.

PREȘEDINTE DE SEDINȚĂ  
BOGĂTU GEORGE




CONTRASEMNEAZĂ,  
SECRETARUL MUNICIPIULUI BACĂU  
NICOLAE-OVIDIU POPOVICI


NR. 90

DIN 31.03.2010

O.P., I.D./R.T./ Ex.1/Ds.I-AG

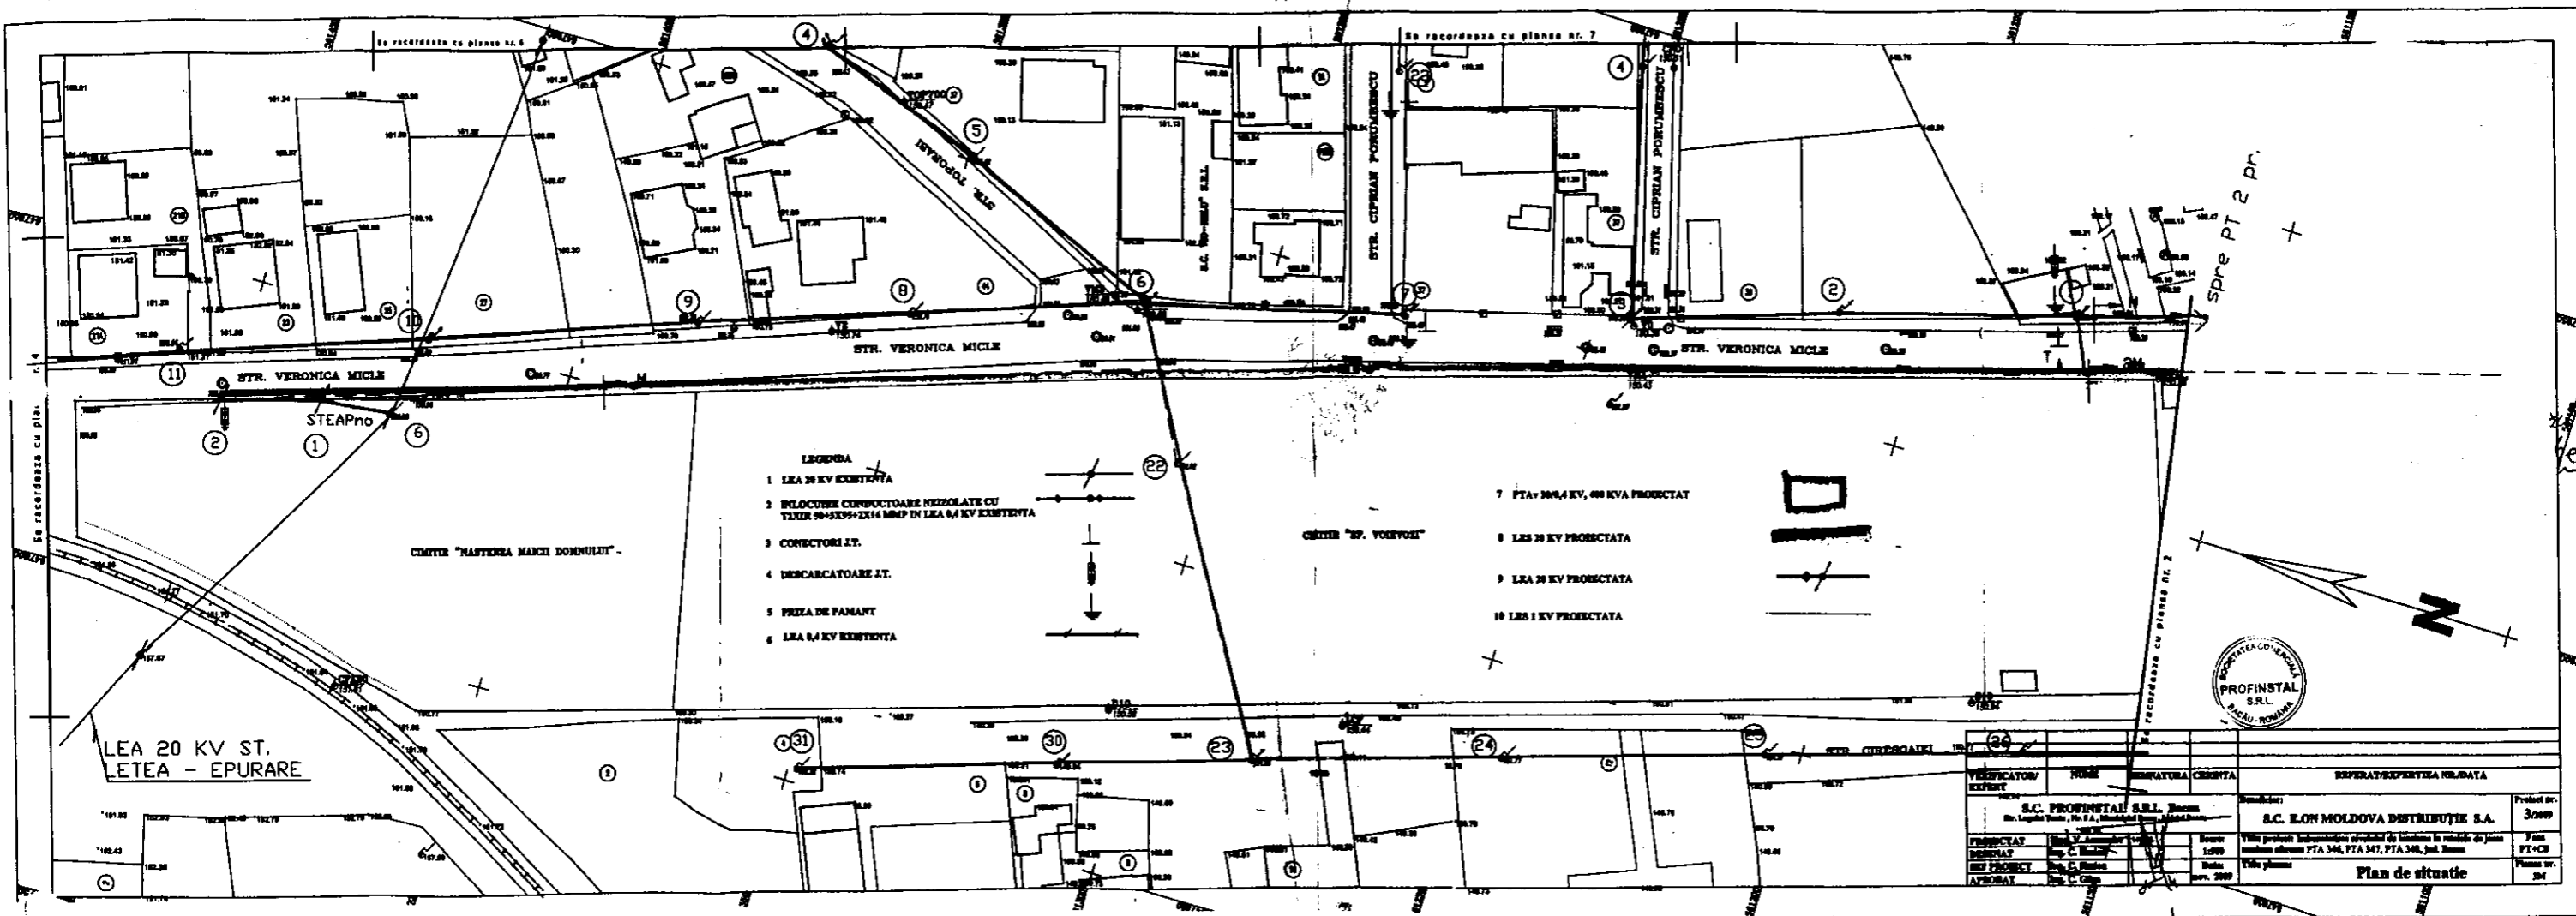

CONTRASEMNEAZA,  
SECRETARUL MUNICIPIULUI BACAU  
NICOLAE-OVIDIU POPOVICI

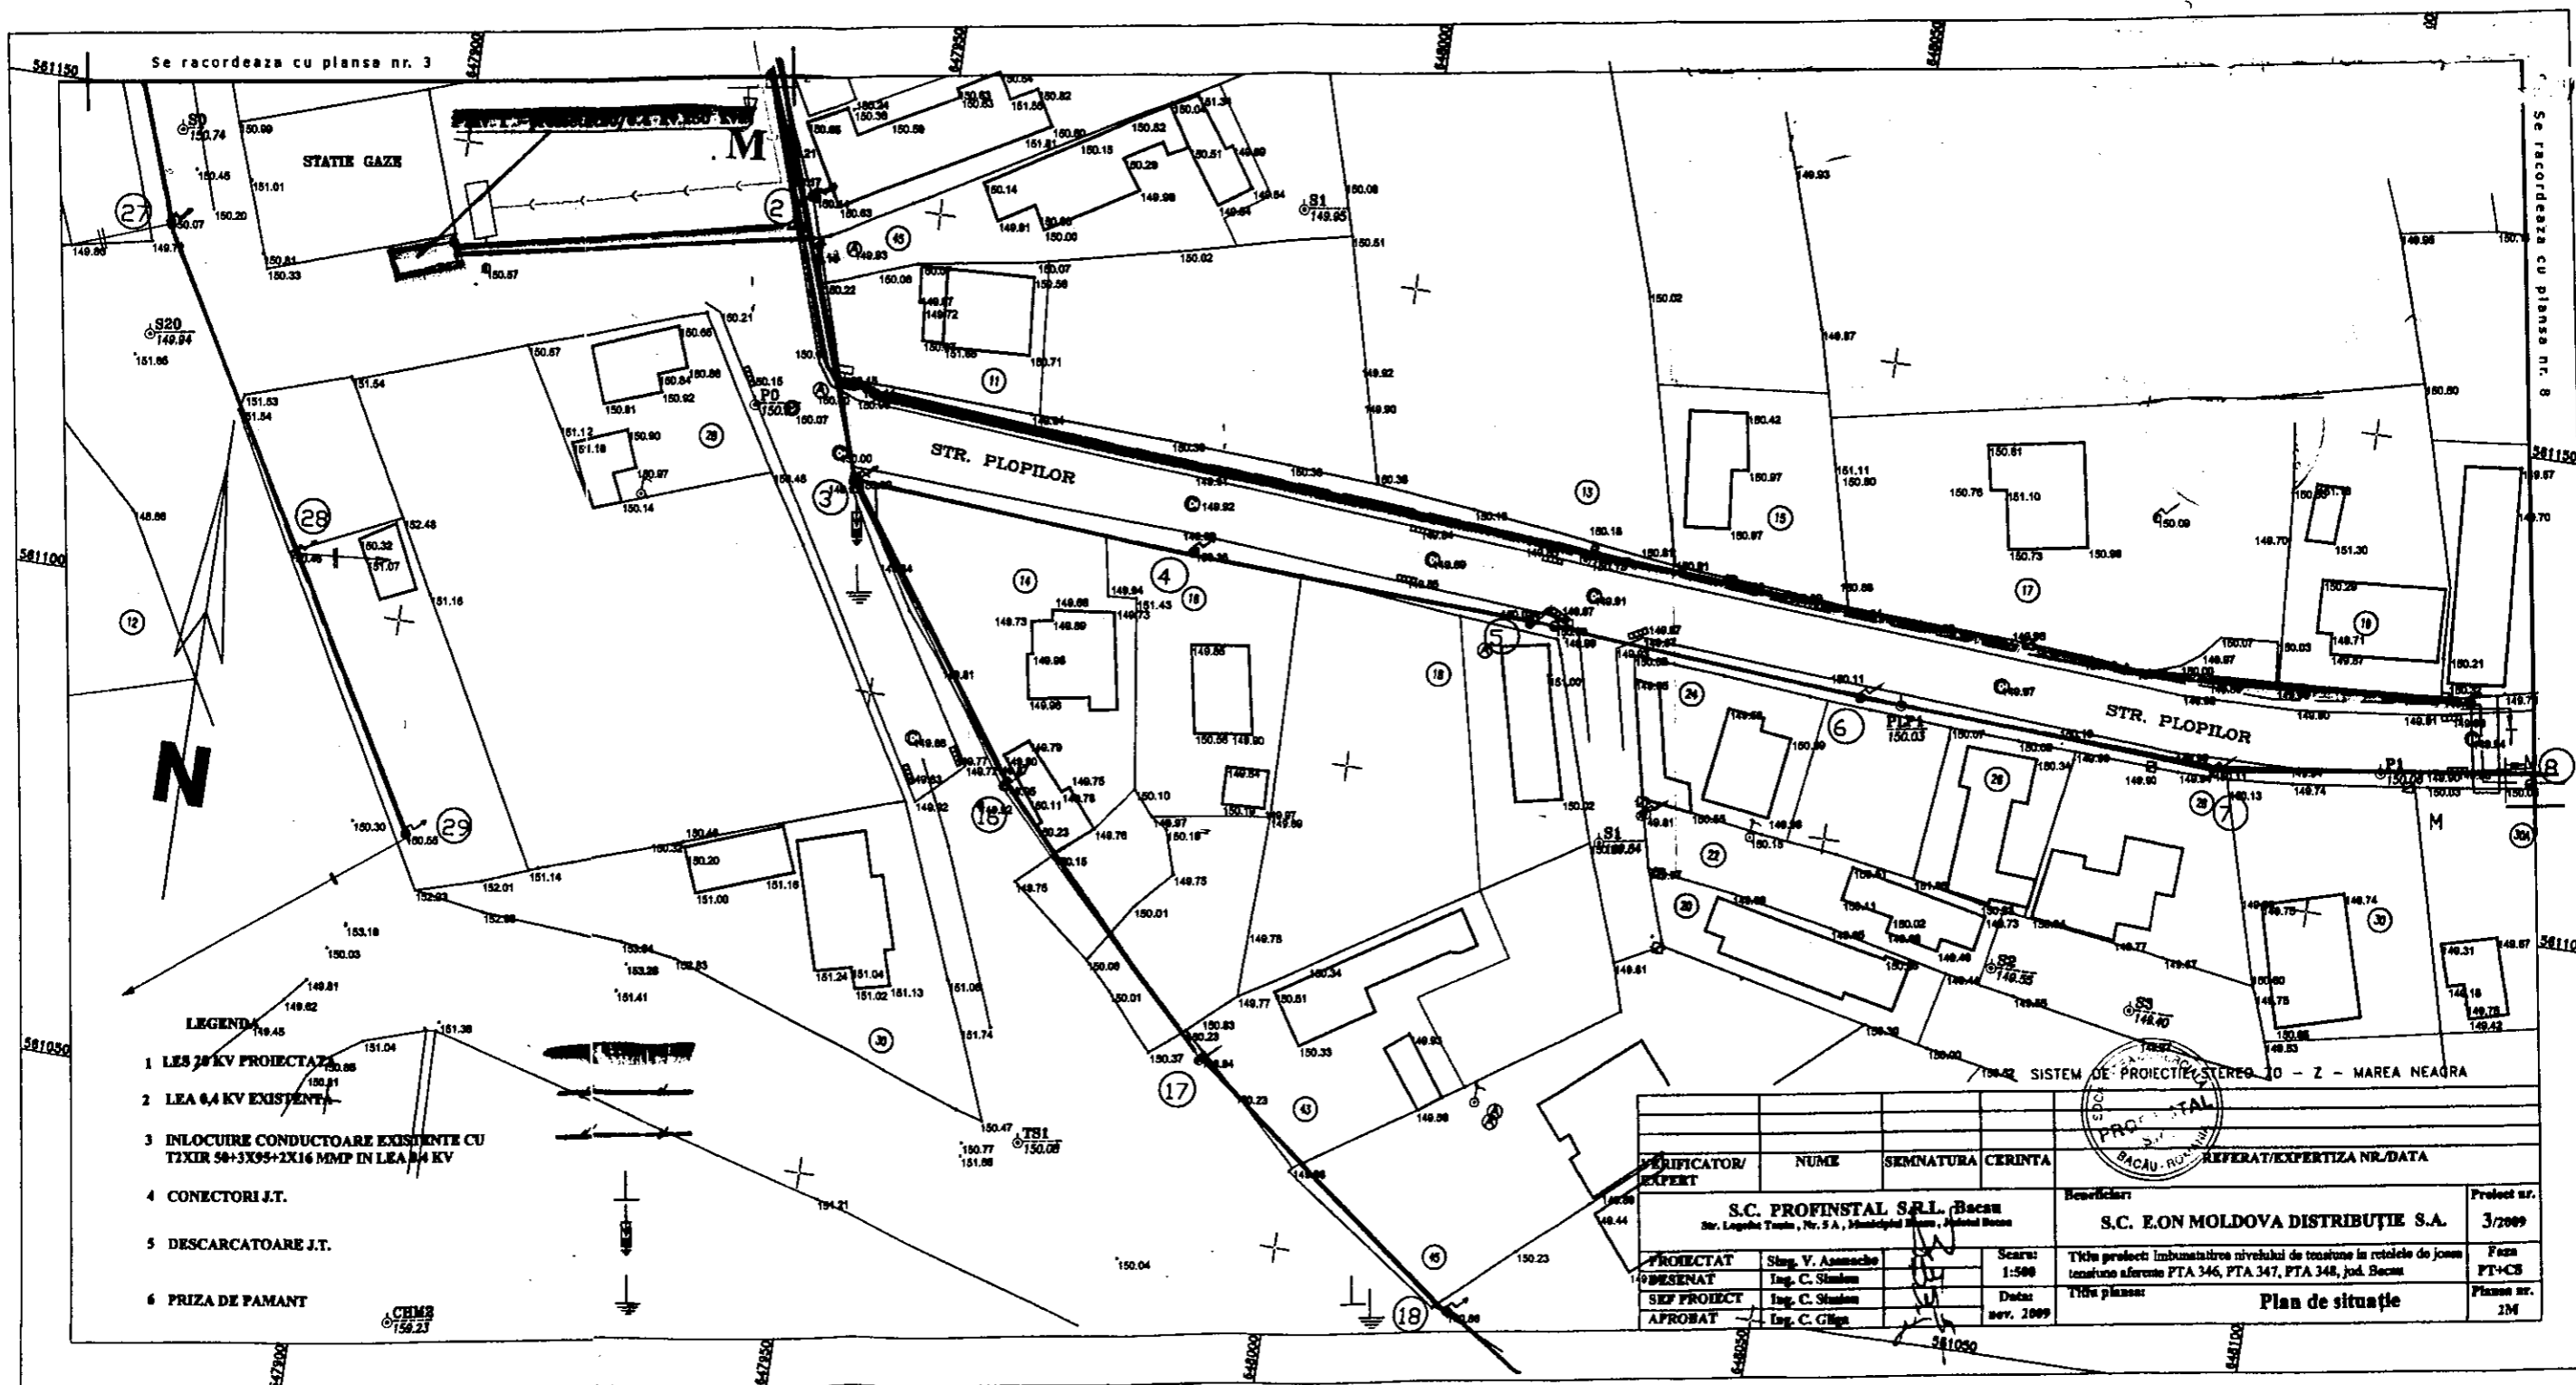


PRESEDINTE DE SEDINTA  
BOGATU GEORGE

MUNICIPIUL BACAU  
CONSILIUL LOCAL


CONTRASEMNEAZA,  
SECRETARUL MUNICIPIULUI BACAU  
NICOLAE-OVIDIU POPOVICI

ROMANIA  
JUDETUL BACAU  
CONSILIUL LOCAL BACAU

Anexa Nr.3 la Hotararea Nr.90 din 31.03.2010

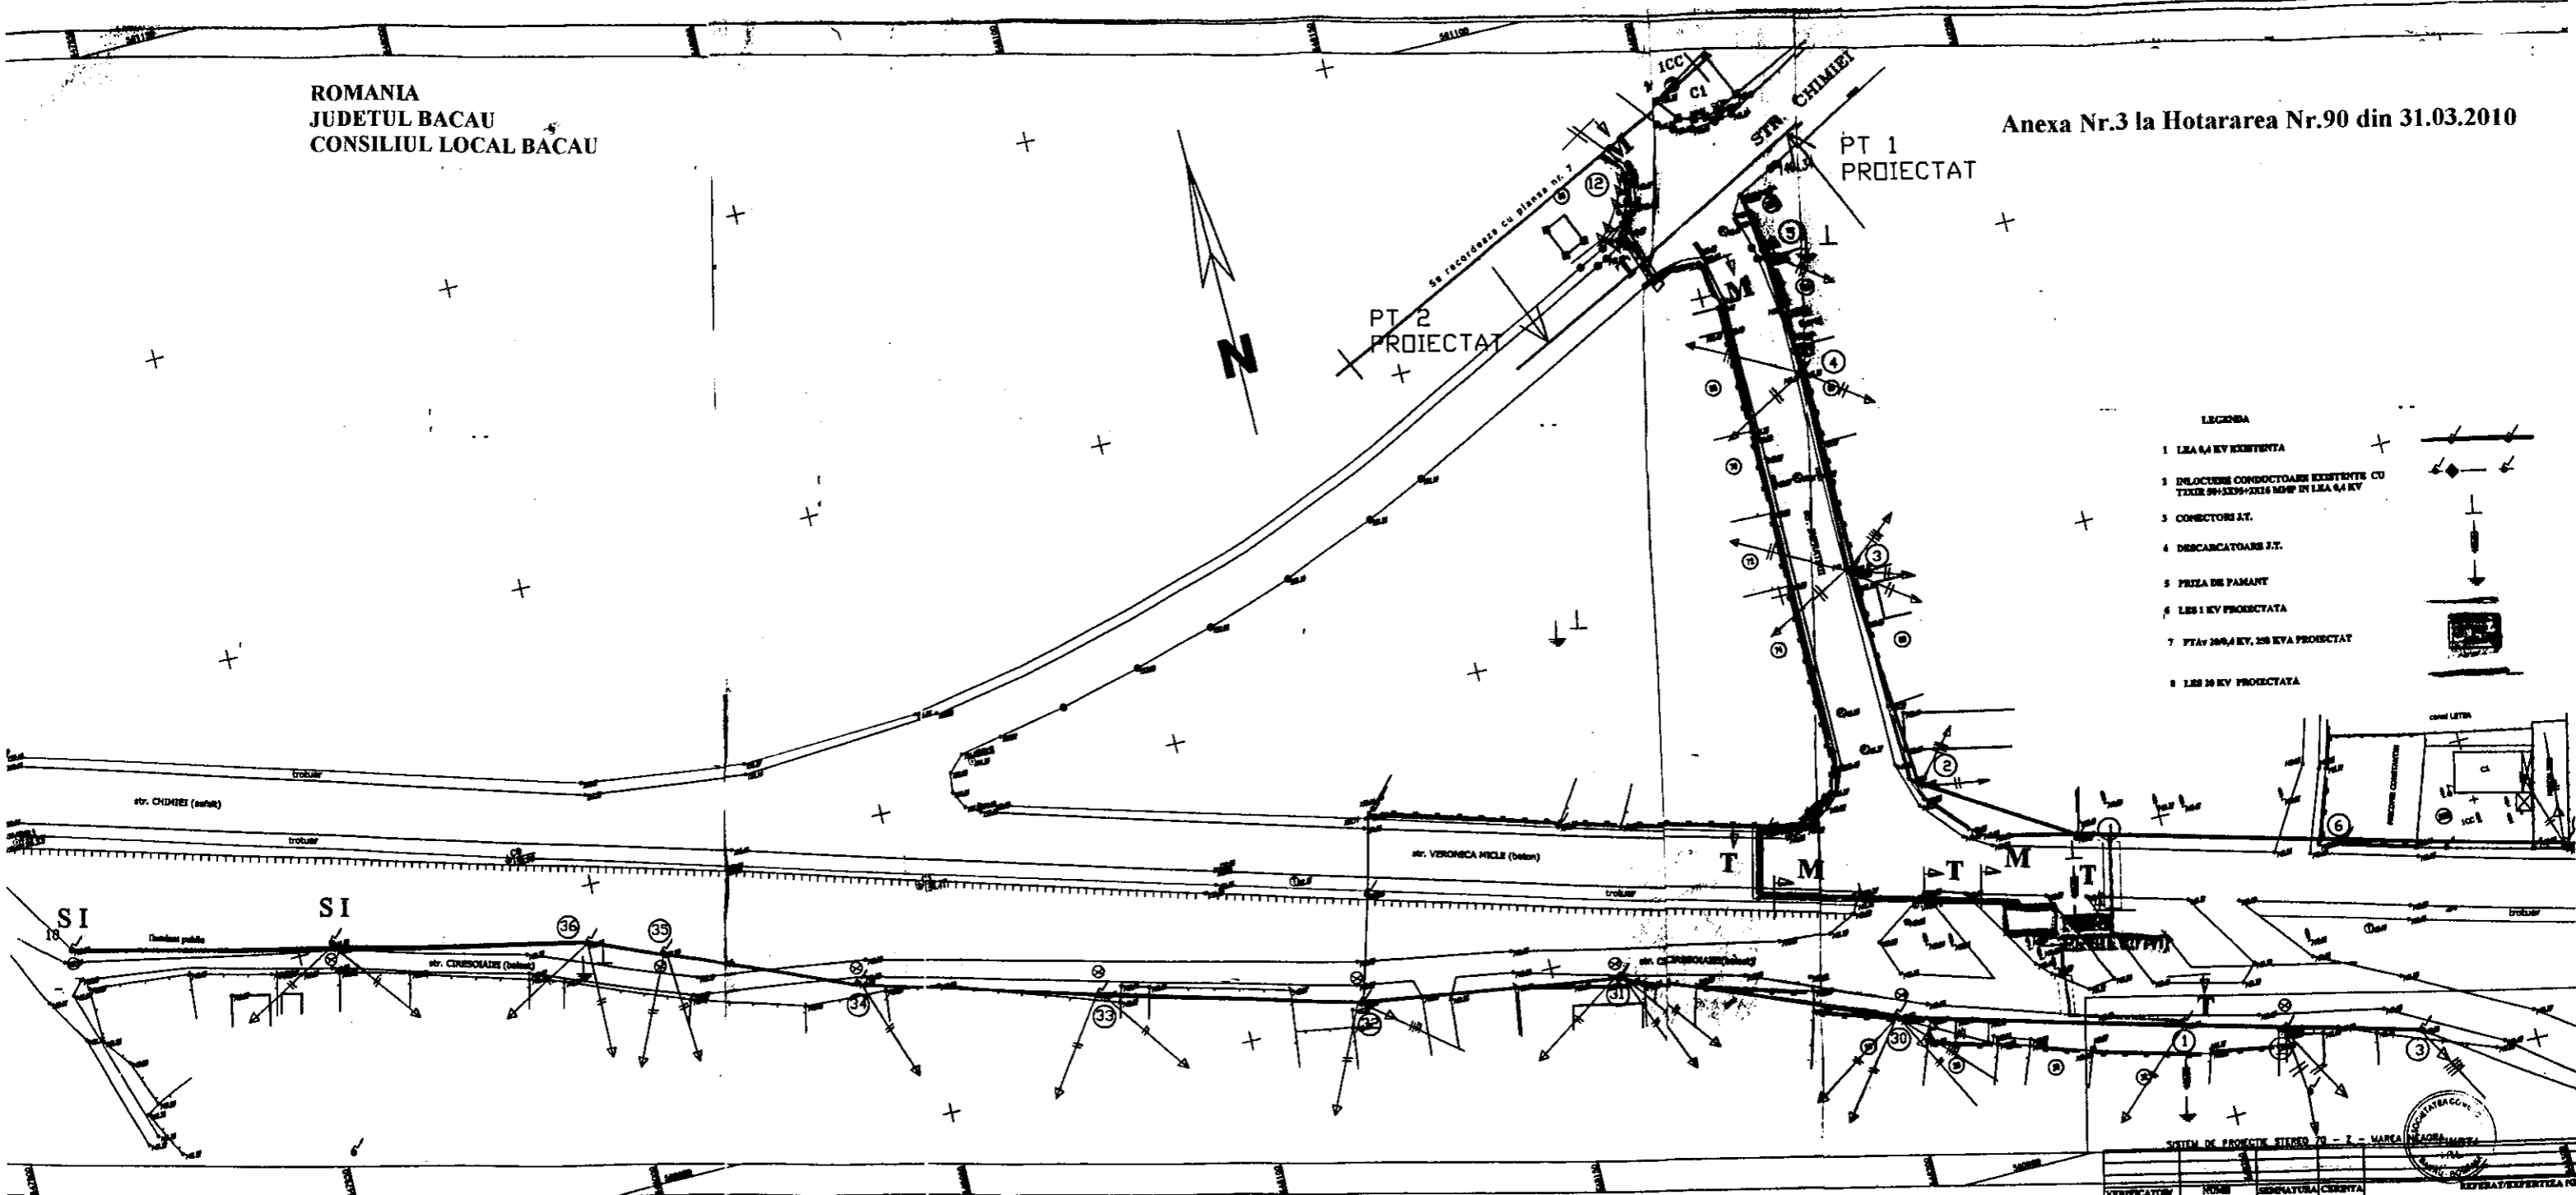

- LEGENDA**
- 1 LEA 6 KV EXISTENTA
  - 2 INLOCIRE CONDUCTOARE EXISTENTE CU TEXUR 90-120-2X16 MM<sup>2</sup> IN LEA 6 KV
  - 3 CONECTORI AT.
  - 4 DESCARCATOARE J.T.
  - 5 PRIZA DE PAMANT
  - 6 LEA 1 KV PROIECTATA
  - 7 PTA 200A KV, 250 KVA PROIECTAT
  - 8 LEA 10 KV PROIECTATA

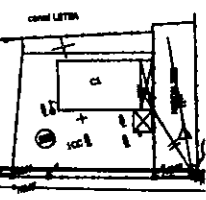

SISTEM DE PROIECT SI REZ - I - MARCA

VERIFICATOR EXPERT	NUM	SIGNATURA	CEENITA
S.C. PROFINTAL S.R.L. Bacau Str. Lapada Verde, Nr. 8 A, Municipiul Bacau			
PROIECTAT	Ing. V. Anghel		Scara 1:200
VERIFICAT	Ing. C. Stancu		
DESIGNAT	Ing. C. Stancu		

S.C. E.ON MOLDOVA DISTRIBUT  
 Titlu proiect tehnico-economic aprobat de conducerea relei  
 subscrisa alaturat PTA 346, PTA 347, PTA 348, Jud. Bac  
 Titlu planșă

ROMANIA  
JUDETUL BACAU  
CONSILIUL LOCAL BACAU  
PRESEDINTE DE SEDINTA  
BOGATU GEORGE

CONTRASEMNEAZA,  
SECRETARUL MUNICIPIULUI BACAU  
NICOLAE-OVIDIU POPOVICI

*Cpe*



**MINISTERUL ECONOMIEI SI COMERTULUI**  
VERIFICATOR DE PROIECTE  
LUCRARI DE MONTAJ  
**MUNTEANU CORNELIA**  
Saria A  
VIZA SPRE REACHIMBARE  
Oficiul de Cadastru si Publicitate  
Imobiliară Bacău  
Nr. 339/2009 Data 15.10.2009  
Verificat  
MOGA ANA

**INGINER**  
LIVIU C. DC. VILNIU  
ROMANIA  
BLAT  
NR. 1343  
AS  
VERIFICATOR DE PROIECTE

**SIPIETEL BACAU**  
PALATUL MUNICIPIULUI  
BACAU  
ANEXA  
LA  
HOTARAREA DE URZANIE  
709 din 2.12.2009  
Aditio

**CERTIFICAT DE AUTORIZARE**  
Saria B Nr. 497  
Clasa I  
S.C. GENERAL INFOCO S.R.L.  
A.N.C.P.

**CERTIFICAT DE AUTORIZARE**  
Saria DC nr. 51  
Clasa prima (C)  
CHISOC  
CRISTINEL  
CONSTANTIN  
A.N.C.P.

**LEGENDA:**  
 LES 1 KV proiectata; L=300 m  
 LES 1 KV existenta  
 LES 1 KV care sa demonteze  
 LES 20 KV proiectata; L=15 m  
 LES 20 KV existenta  
 LES 20 KV demontata  
 PT proiectat

PRESEDINTE DE SEDINTA  
BOGATU GEORGE

CONTRASEMNEAZA,  
SECRETARUL MUNICIPIULUI BACAU  
NICOLAE-OVIDIU POPOVICI

VERIFICATOR/ EXPERT	NUME	SEMNTURA	CERINTE	REFERAT/ EXPERTIZA NR./ DATA
<b>S.C. MARSTE S.R.L. BACAU</b> PROIECTARE, EXECUTIE SI REPARATII RETELE ELECTRICE DE 0.4- 110 KV				Beneficiar: <b>S.C. ROMELECOM S.A.</b>
INTOCMIT	ING. TOFAN L.		Scara:	Titlu proiect: ALIMENTARE CU ENERGIE ELECTRICA CENTRALA TELEFONICA AUTOMATA AMPLASATA IN MUN. BACAU, STR. N. BALCESCU, NR. 2-4, BACAU, JUD. BACAU
DESENAT	ING. TOFAN L.		1:500	Paza: PT+CS
VERIFICAT	ING. LIVINT C.		Data:	Titlu planşa: <b>PLAN DE SITUATIE</b> TRASEU INSTALATII ELECTRICE
APROBAT	ING. CARTEA...		08.2009	Planşa Nr.2