

ROMÂNIA
JUDEȚUL BACĂU
CONSILIUL LOCAL AL MUNICIPIULUI BACĂU

HOTĂRÂRE

privind aprobarea înființării unui nou cimitir în municipiul Bacău, cu denumirea „Sărata II”

Consiliul Local al Municipiului Bacău

Având în vedere:

- Referatul nr. 15048/05.04.2007, al Direcției de Urbanism- Serviciul Cadastru;
- Referatul nr. 15046/05.04.2007, al Direcției de Patrimoniu;
- Adresa nr. 385/01.08.2006, a S.C. Luvis S.R.L. Bacău;
- Adresa nr. 1804/18.01.2006, a S.C. Luvis S.R.L. Bacău;
- Referatul nr. 45472/29.11.2006, al compartimentului „Aparatul Permanent”, avizat de Secretarul municipiului Bacău;

În baza dispozițiilor art. 36 (2) lit. „c” și art. 45 (3) din Legea nr. 215/2001, a administrației publice locale, republicată,

HOTĂRĂȘTE


Art. 1 : Se aprobă înființarea unui cimitir nou în municipiul Bacău, cu denumirea „Sărata II”.

Art. 2. Se repartizează pentru noul cimitir „Sărata II” terenul în suprafață de 10 ha (100.000 mp) din extravilanul municipiului Bacău, Tarlaua 52, cu intrare din str. Poligonului (drumul județean Bacău-Sărata), conform Planului de Situație Anexa, ce face parte din prezenta hotărâre.

Art. 3. Cimitirul „Sărata II” face parte din domeniul public și se înscrie în proprietatea municipiului Bacău.


PREȘEDINTE DE ȘEDINȚĂ
DANCIU PETRU MARIUS

CONTRASEMNEAZĂ
SECRETARUL MUNICIPIULUI BACĂU
Cons. jr. POPOVICI OVIDIU NICOLAE

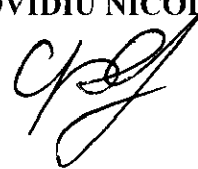

NR.99
DIN 06.04.2007
Red.IGh/MC
Exp.1/Ds.I-A-4


PLAN DE SITUATIE

(extravilan)

SCARA 1:2000

ANEXA
la Hotararca Nr. 99
din 06.07.2007

- Teren in suprafata de 100.000mp(10 ha) aflat in Domeniul public al Consiliului Local al Municipiului Bacau propus pentru a se infiinta un cimitir nou: Sarata 2
Str. Poligonului(Drumul Judetean BACAU-SARATA), Tarla 52

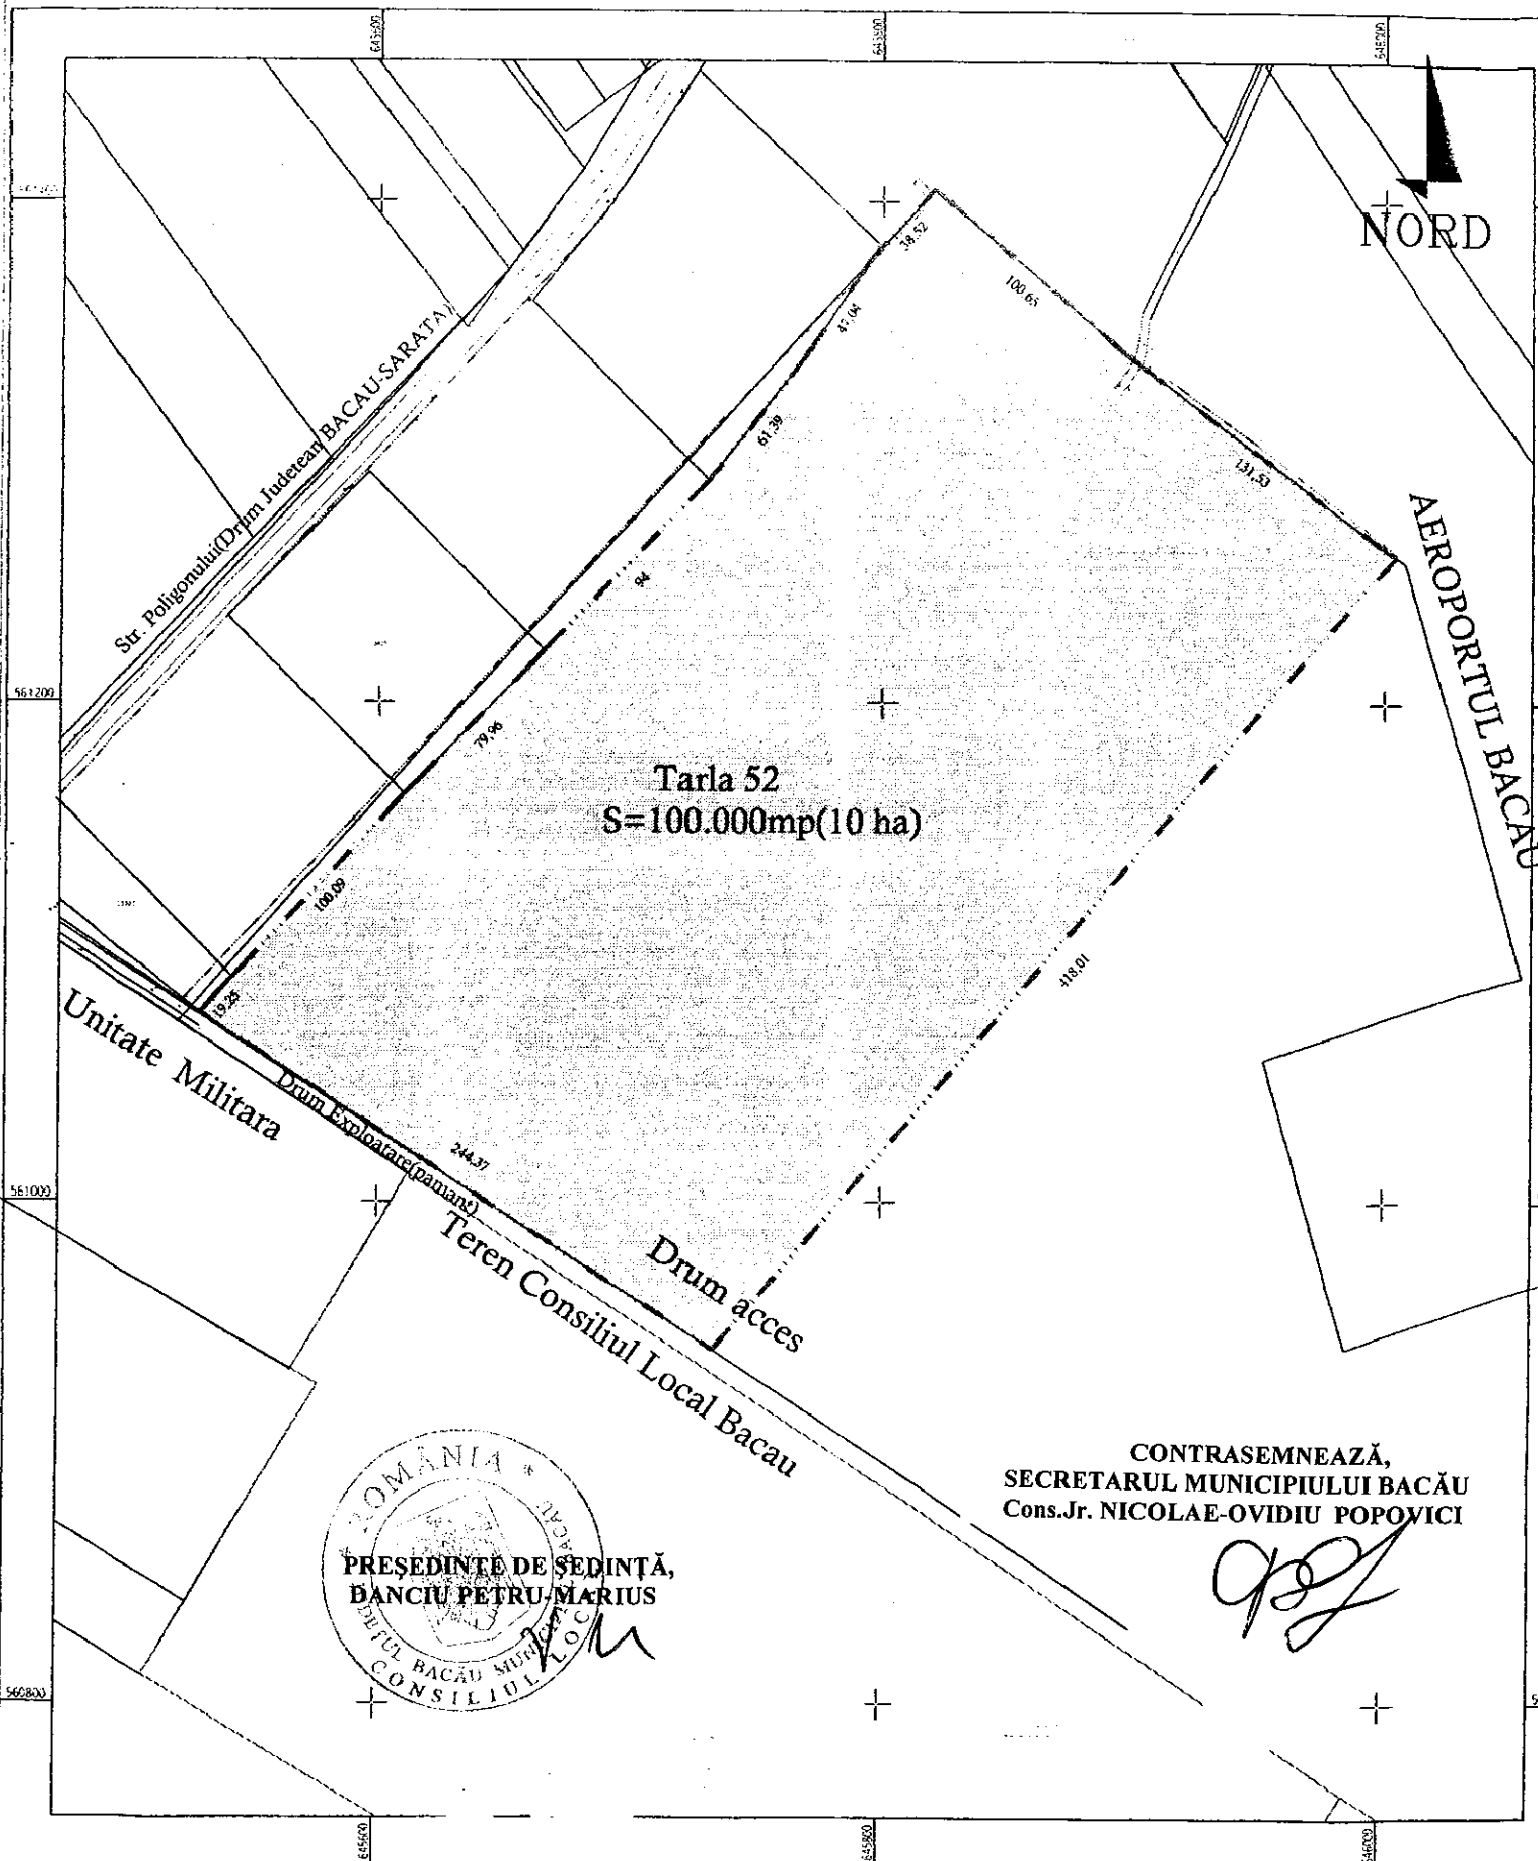

ROMANIA
JUDEȚUL BACĂU
CONSILIUL LOCAL
PREȘEDINTE DE ȘEDINȚĂ,
BÂNCIU PETRU MARIUS

CONTRASEMNEAZĂ,
SECRETARUL MUNICIPIULUI BACĂU
Cons.Jr. NICOLAE-OVIDIU POPOVICI