



România
Județul Bacău
Consiliul Local al Municipiului Bacău

HOTĂRÂRE

pentru modificarea și completarea Deciziei nr. 497/20.12.1990, a Primăriei Municipiului Bacău, privind atribuirea în folosință pe durata existenței construcției a suprafeței de 2.500 m.p. teren, situat în municipiul Bacău str. Triumfului, în vederea construirii unui lăcaș de cult al Parohiei ortodoxe Șerbănești

Consiliul Local al Municipiului Bacău

Având în vedere:

- Prevederile art. 124 din Legea nr. 215/2001, a administrației publice locale;
- Prevederile art. 17 din Legea nr. 213/1998, privind proprietatea publică și regimul juridic al acesteia cu modificările și completările ulterioare;
- Decizia nr. 497/20 decembrie 1990, a Primăriei Municipiului Bacău;
- Referatul nr. 355/17.01.2008, al Direcției Patrimoniu;
- Cererea Preotului paroh al Parohiei Șerbănești, înregistrată sub nr. 50649/13.11.2007;
- Planul de Situație, din care rezultă măsurătoarea terenului în două trupuri alăturate;
- Nota internă nr. 465719/15.01.2008, a Serviciului Cadastru, din care rezultă că terenul nu este revendicat;
- Prevederile art. 47 și art. 117 lit. „a” din Legea nr. 215/2001, a administrației publice locale, republicată;
- Expunerea de Motive a Primarului Municipiului Bacău.

În baza dispozițiilor art. 36 (2) lit. „c” și lit. „d”, alin. (6) punctul 19 lit. „c” și ale art. 45 (3) din Legea nr. 215/2001, a administrației publice locale, republicată,

Hotărâște

Art. 1. Se modifică și se completează Decizia nr. 497/20 decembrie 1990, a Primăriei Municipiului Bacău, după cum urmează:

Art. 1 al Deciziei nr. 497/20.12.1990, se modifică și va avea următorul cuprins:

„Art.1” Se aprobă darea în folosință gratuită, Parohiei Ortodoxe Șerbănești din Bacău, pe durata existenței construcției, terenul în suprafață totală de 2500 mp. care se află în intravilanul municipiului și în domeniul public, situat în str. Triumfului repartizat astfel:

1. Suprafața de 1500 mp. în scopul amplasării și construirii lăcașului de cult, respectiv biserica ortodoxă.
2. Suprafața de 1000 mp. pentru circulație și spații verzi.

Art. 2. Terenul prevăzut la art. 1 se identifică prin Planul de Situație anexă, ce face parte integrantă din prezenta hotărâre.

Art. 3. „Art. 2” din Decizia nr. 497/20.12.1990, se elimină în întregime, motivat de faptul că terenul de la art. 1, din prezenta hotărâre, este dat în folosință gratuită și nu se plătește taxă.

Art. 4. Prezenta hotărâre se comunică Direcției Patrimoniu, Direcției Urbanism, Serviciului Cadastru și Parohiei Ortodoxe Șerbănești din Bacău.

Art. 5. Celelalte dispoziții ale Deciziei nr. 497/20.12.1990, sunt și rămân valabile.

PREȘEDINTE DE ȘEDINȚĂ
CRĂCIUN CONSTANTIN DRAGOȘ



CONTRASEMNEAZĂ
SECRETARUL MUNICIPIULUI BACĂU
Cons.Jr. NICOLAE-OVIDIU POPOVICI


Nr.2
Din 30.01.2008
Red.Gh.Is./M.C.
Exp.1/Ds.I-A-4

PLAN DE SITUATIE
(intravilan)
sc. 1 : 500

ROMÂNIA
JUDEȚUL BACĂU
CONSILIUL LOCAL BACĂU

Sistem de proiectie (x,y) - STEREO'70
Sistem de referinta (z) - Marea Neagra 1975

Anexa
la Hotărârea nr 2 din 30.01.2008

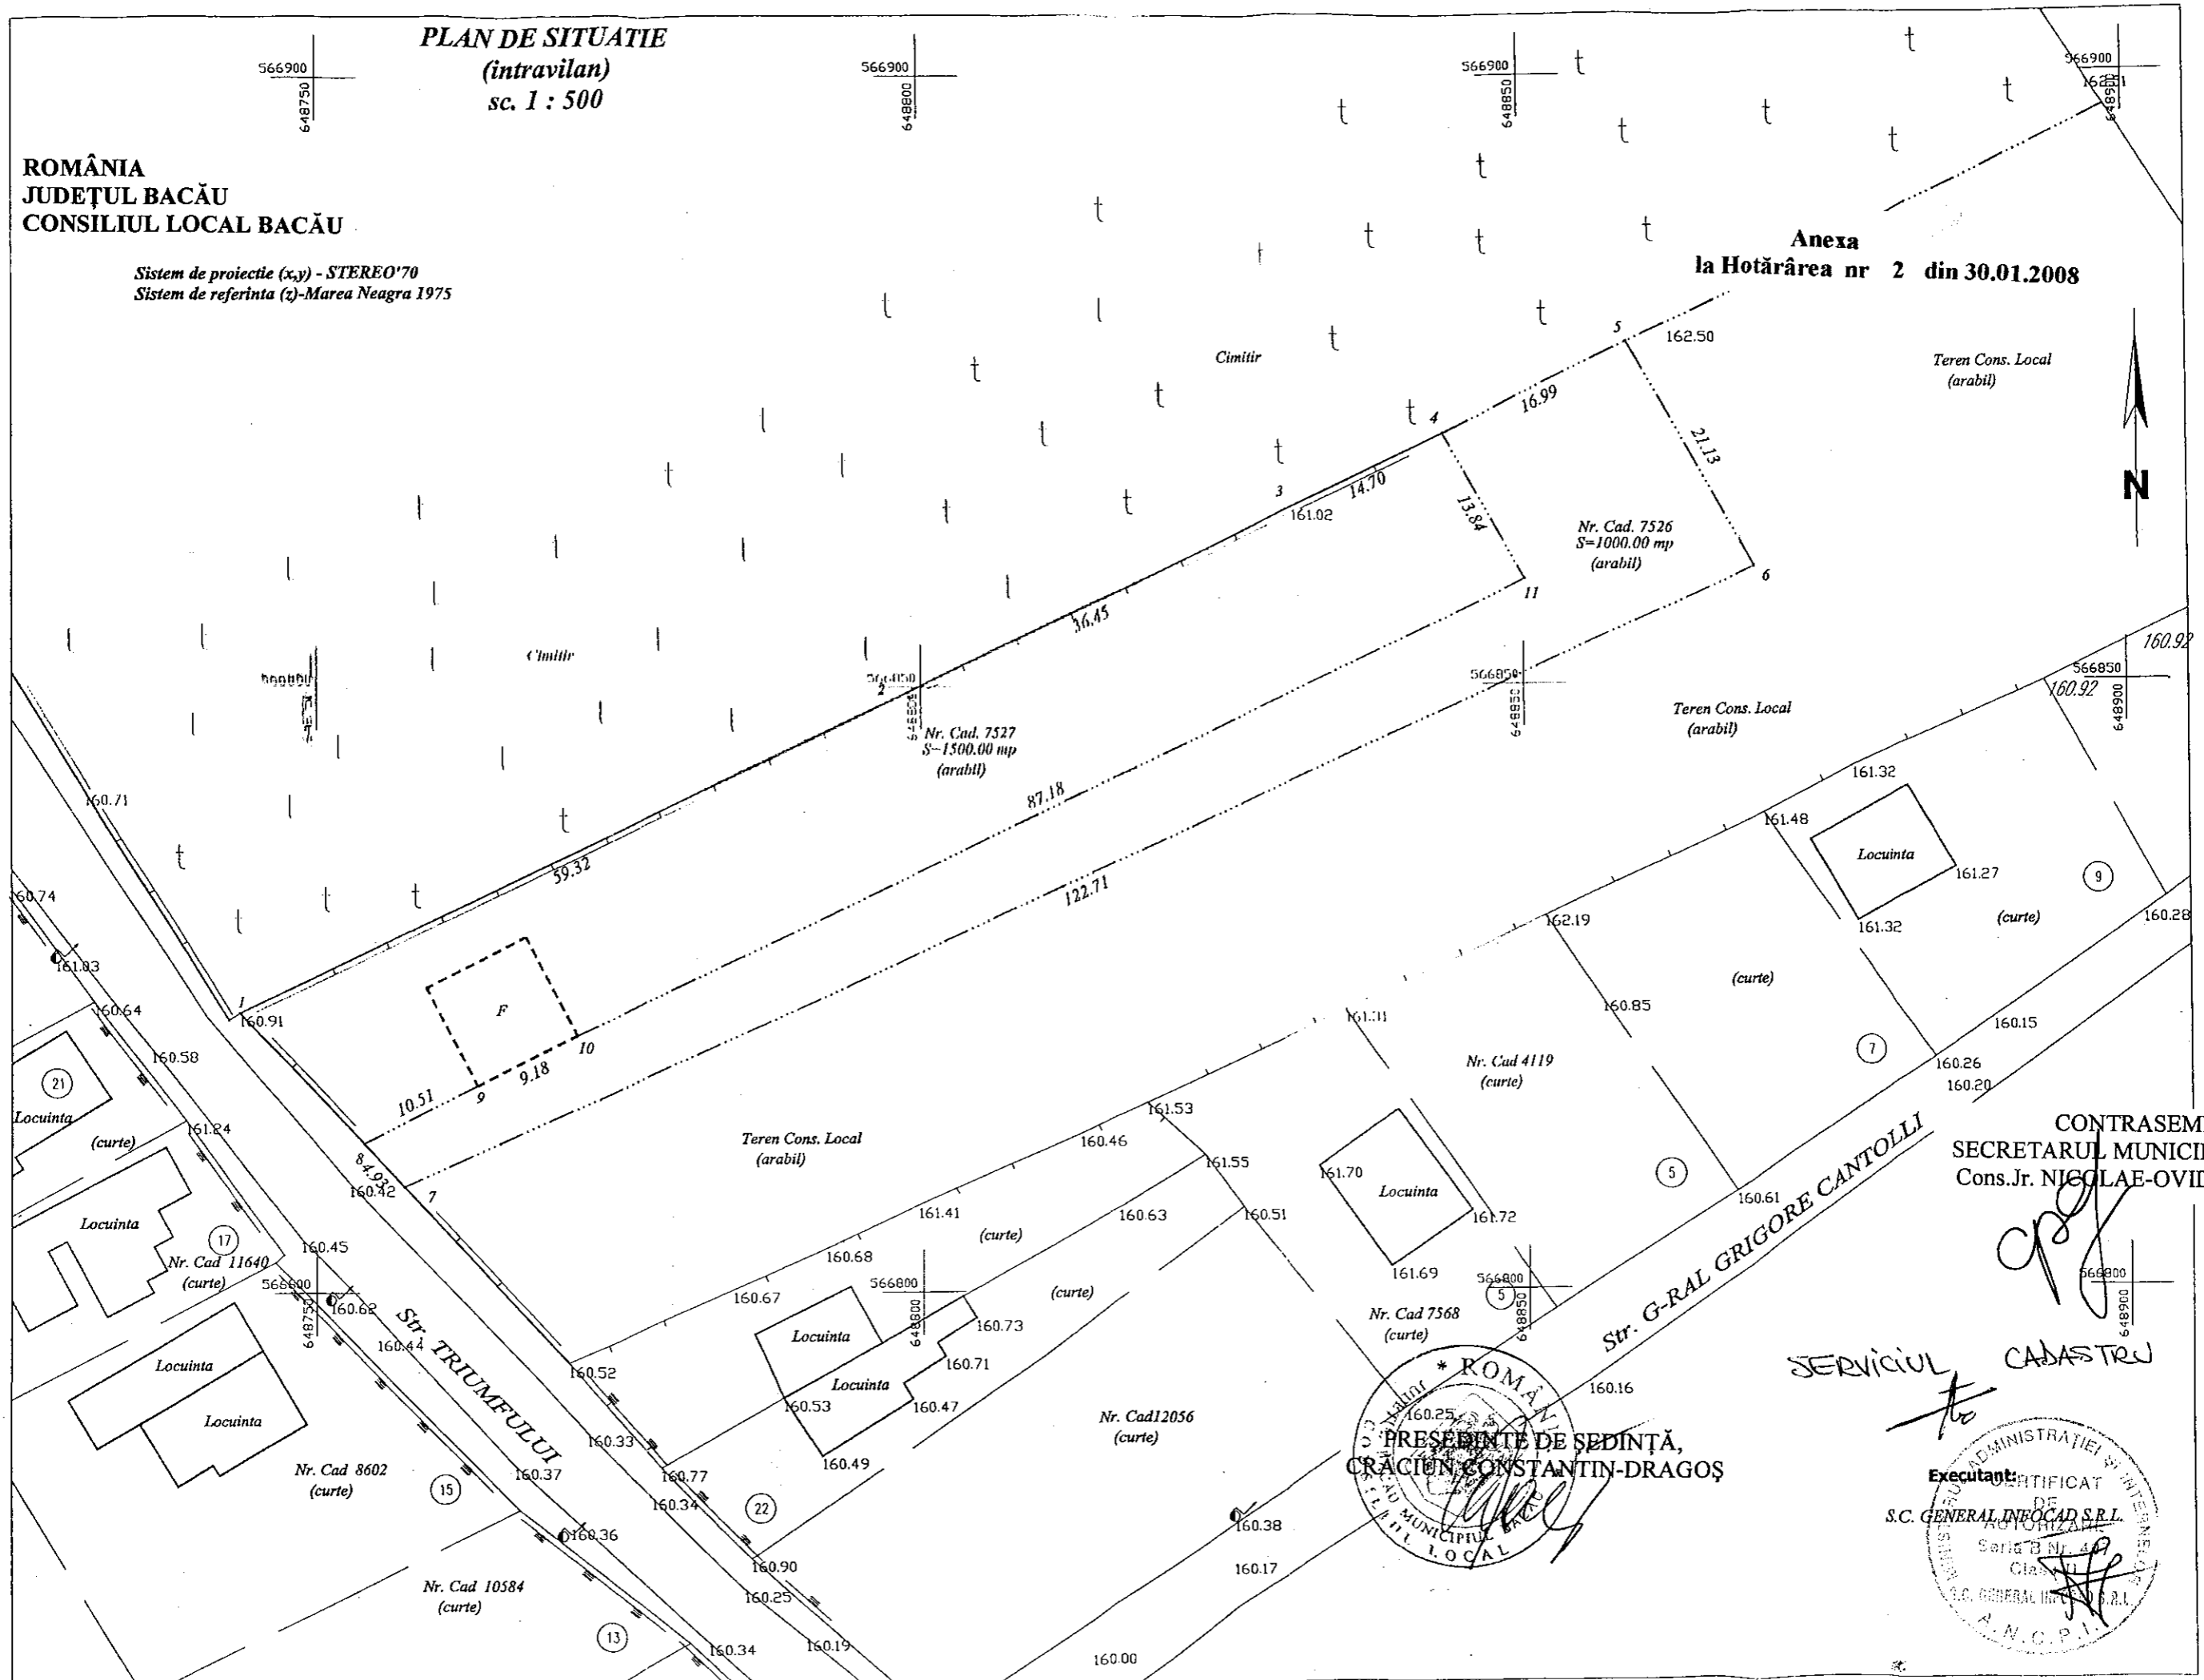

Teren Cons. Local
(arabil)

Nr. Cad. 7526
S=1000.00 mp
(arabil)

Nr. Cad. 7527
S=1500.00 mp
(arabil)

Teren Cons. Local
(arabil)

Nr. Cad 4119
(curte)

Teren Cons. Local
(arabil)

Nr. Cad 7568
(curte)

Nr. Cad 12056
(curte)

Nr. Cad 8602
(curte)

Nr. Cad 10584
(curte)

Nr. Cad 11640
(curte)

CONTRASEMNEAZĂ
SECRETARUL MUNICIPIULUI BACĂU
Cons.Jr. NICOLAE-OVIDIU POPOVICI

[Signature]

SERVICIUL CADASTRU

