



HOTĂRÂRE

privind aprobarea reglementării serviciilor publice de întreținere și exploatare a parcărilor publice auto din Municipiul Bacău și regimul contravențiilor în folosirea acestor parcări

Consiliul Local al Municipiului Bacău

Având în vedere:

- Prevederile art.128 (1) lit. „d” din O.U.G. nr. 195/2002 privind circulația pe drumurile publice, republicată și actualizată;
- Prevederile art.3(1) lit.„i” din O.G. nr.71/2002 privind organizarea și funcționarea serviciilor publice de administrare a domeniului public și privat de interes local, actualizată;
- Prevederile art. 24 alin. (1)(5)(8) Anexa 1 din H.G.R. 955/2004 pentru aprobarea reglementărilor-cadru de aplicare a Ordonanței Guvernului nr. 71/2002 privind organizarea și funcționarea serviciilor publice de administrare a domeniului public și privat de interes local;
- Prevederile art. 2 (2) din Ordonanța Guvernului României nr. 2/12.07.2001, privind regimul juridic al contravențiilor cu modificările și completările ulterioare;
- Prevederile art. 65 din Legea nr.448/2006 privind protecția și promovarea drepturilor persoanelor cu handicap, republicată
- Hotărârea Consiliului Local nr.64 din 31.03.2005, privind aprobarea actualizării inventarului bunurilor care aparțin domeniului public al municipiului Bacău, însușit prin HCL nr. 174/1999 cu modificările și completările ulterioare și atestat potrivit HGR nr. 1347/2001;
- Hotărârea Consiliului Local Bacău nr.188/2000 privind reglementarea serviciilor de întreținere/exploatare parcări publice;
- Hotărârea Consiliului Local Bacău nr. 89/2005 privind aprobarea reglementării serviciilor publice de întreținere și exploatare a parcărilor publice auto din municipiul Bacău și regimul contravențiilor în folosirea acestor parcări;
- Hotărârea Consiliului Local Bacău nr. 377/2006 privind stabilirea parcărilor auto cu plată din municipiul Bacău;
- Hotărârea Consiliului Local Bacău nr. 33/2008;
- Avizul înregistrat sub nr. 30204/19.03.2008 al Poliției Rutiere Bacău
- Referatul comun nr.1106/18.02.2008 înaintat de Poliția Primăriei Bacău și de Direcția de Drumuri Publice;
- Expunerea de motive a Primarului Municipiului Bacău

HOTĂRĂȘTE

Art.1. - (1) Se aprobă montarea a 10 aparate de autotaxare a parcării, numite „distribuitoare de tichete de parcare ” în următoarele parcări publice cu plată din municipiul Bacău:

- Parcare autoturisme „Spate Hotel Moldova” -1 (un) aparat de autotaxare
- Parcare autoturisme „Fata Hotel Moldova” -1 (un) aparat de autotaxare
- Parcare autoturisme str. Nicolae Balcescu -4 (patru) aparate de autotaxare
- Parcare autoturisme str. Mihai Viteazul -4 (patru) aparate de autotaxare

(2) Un distribuitor de tichete de parcare poate gestiona între 10 și 75 locuri de parcare.

Art.2. - Se aprobă Regulamentul de organizare și funcționare al sistemului de parcare publice cu plată din municipiul Bacău conform Anexei nr.1, parte integrantă din prezenta hotărâre.

Art.3. – (1) Se aprobă stabilirea unui număr de 18 „Parcări Publice auto cu plată” în municipiul Bacău, delimitate prin : denumire, număr de locuri și suprafață de teren ocupată cu această destinație, prevăzute și individualizate în Anexa nr.2 și subanexele acesteia, ce fac parte integrantă din prezenta hotărâre.

(2) Direcția Patrimoniu va actualiza inventarul domeniului public, cu lista parcărilor publice din municipiul Bacău.

Art.4. – Se aprobă tarifele pentru persoanele fizice și juridice, care folosesc parcările publice cu plată din municipiul Bacău, potrivit Anexei nr. 3 parte integrantă din prezenta hotărâre.

Art.5. – Se aprobă contractul cadru, denumit „Contract-Abonament” pentru persoanele fizice și juridice, care folosesc parcările publice cu plată din municipiul Bacău, potrivit Anexei nr. 4 parte integrantă din prezenta hotărâre.

Art.6. – Prevederile art.15, 20(3), 22(2) din Regulamentul de organizare și funcționare al sistemului de parcare publice cu plată din municipiul Bacău, prezentat în Anexa nr.1, în care sunt prevăzute sancțiuni pentru încălcarea prevederilor din regulament, vor intra în vigoare în termen de 35 de zile de la adoptarea hotărârii, potrivit prevederilor art. 4 din O.G. 2/2001 privind regimul juridic al contravențiilor.

Art.7. – Prezenta hotărâre va fi comunicată Poliției Primăriei Bacău, Direcției Drumuri Publice și Direcției Patrimoniu.

Art.8. - Cu data prezentei hotărâri se abrogă H.C.L. Bacau nr. 89/2005, H.C.L. Bacau nr.377/2006 , H.C.L. nr. 33/2008 și orice dispoziții contrare.



CONTRASEMNEAZĂ
SECRETARUL MUNICIPIULUI BACĂU
Cons.Jr. NICOLAE-OVIDIU POPOVICI

Regulamentul de organizare și funcționare al sistemului de parcare cu plată din municipiul Bacău

Cap. 1. Dispoziții generale:

Art. 1 Parcările publice din municipiul Bacău pot fi folosite de orice deținător de autovehicule care locuiește pe raza municipiului Bacău sau se află în tranzit.

Art. 2 Prezentul regulament, împreună cu anexele, reglementează regimul parcarilor cu plată și fără plată din municipiul Bacău.

Cap.2 Definitii

Art. 3 Parcare - stationarea vehiculelor in spatii special amenajate sau stabilite si semnalizate corespunzator.

Parcarile publice cu plata – sunt acele spatii, special semnalizate, destinate parcarii autovehiculelor pentru care se percep tarife orare/zilnice de parcare;

Parcarile publice fara plata – sunt acele spatii, de interes public, destinate parcarii autovehiculelor pentru care nu se percep tarife de parcare. De aceste spatii de parcare vor beneficia toti posesorii de autovehicule din municipiu sau din afara lui.

Tichet de parcare - document eliberat de casierul sau de distribuitorul de tichete de parcare ,in parcarile cu plata special amenajate,care face dovada platii parcarii.

Aparat de autotaxare sau distribuitor de tichete de parcare – aparat ce elibereaza conducatorului auto tichetul de parcare .

Cap. 2 Regimul parcarilor cu plată din municipiul Bacău

Art. 4 Sistemul de taxare se aplică în municipiul Bacău, în perimetrele prezentate în Anexa nr. 2 la prezenta hotărâre.

Art. 5 Parcările publice cu plată de pe raza municipiului Bacău, vor funcționa de luni până vineri între orele 08.00 și 18.00, fiind administrate de către Poliția Primăriei și Direcția de Drumuri Publice care vor dispune măsuri de întreținere și semnalizare corespunzătoare a parcarii prin:

a) indicator de parcare;

b) tăblița adițională pe care se va specifica „Parcare cu plata” , perioada pentru care se percepe taxa de parcare și H.C.L. Bacău care reglementeaza regimul parcarilor;

c) marcaj rutier cu o culoare galbenă, diferit de marcajul stradal.

Art. 6 (1) Parcările publice cu plată vor fi utilizate contra cost pe bază de:

- Tichet de parcare
- Abonament zilnic de parcare cu timp de staționare – 12h
- Abonament lunar de parcare
- Contract - abonament

(2) Abonamentele și contractele-abonament se eliberează sau se încheie de către administratorul parcărilor cu plata.

(3) Deținerea unui contract- abonament sau abonament de parcare în municipiul Bacău, nu presupune dreptul rezervării unui loc de parcare.

Art. 7 (1) - Folosirea parcărilor publice cu plată se poate face numai după achitarea unei taxe de parcare.

(2) Taxele aferente utilizării parcărilor publice cu plată, prezentate în Anexa nr. 3 la prezenta hotărâre, vor fi încasate prin :

- a) casieri special desemnați să elibereze tichete de parcare
- a) prin folosirea “distribuitorilor de tichete de parcare”
- b) abonament
- c) contract- abonament

Art. 8 (1) Informarea utilizatorilor de parcări, cu privire la costul contravalorii serviciului de parcare pe unitatea de timp de staționare (1/2 h, 1h sau 1 lună) se va face de către casierul angajat , prin afișare pe aparatul de autotaxat sau la intrarea în parcare.

(2) Persoanele fizice și juridice din municipiul Bacău, sau cele care tranzitează municipiul, utilizatori ai parcărilor cu plată, au obligația de a solicita și achita contravaloarea abonamentului sau tichetului de parcare corespunzător perioadei de timp pe care acesta intenționează să staționeze.

(3) Tichetul de parcare sau abonamentul poate face dovada plății tarifului de parcare doar în cazul în care este expus în mod vizibil pe bordul mașinii. În cazul în care tichetul de parcare sau abonamentul nu este expus în mod vizibil pe bordul mașinii, personalul împuternicit al Poliției Primăriei Bacău va considera parcare neplatită și se va dispune măsura sancționării sau blocării.

(4) În situația în care conducătorul auto a realizat parcare a autovehiculului, dar refuză să plătească taxa de parcare se va dispune măsura sancționării contravenționale sau blocării autovehiculului.

Art. 9 Autovehiculele vor fi parcate în ordinea sosirii lor în spațiul de parcare disponibil fără a se lăsa locuri libere între mașini, iar conducătorii de autovehicule vor parca în așa fel încât să folosească un singur loc de parcare.

Art. 10 - (1) Mijloacele auto aparținând serviciilor de intervenție, cum ar fi poliție, pompieri, ambulanță, intervenții-gaz metan, etc.care poartă însemnele instituțiilor de care aparțin și care se află în misiune, vor fi scutite de plata taxei de parcare.

(2) Fiecare parcare publică cu plată va avea locuri marcate și semnalizate corespunzător pentru autovehiculele destinate transportului persoanelor cu handicap.

(3) Locurile de parcare rezervate și delimitate exclusiv pentru persoanele cu handicap, sunt utilizate în mod gratuit de către acestea.

(4) Persoanele cu handicap sau reprezentanții legali ai acestora, la cerere, pot beneficia de un card-legitimatie pentru locurile gratuite de parcare. Autovehiculul care transportă o persoană cu handicap posesoare de card-legitimatie beneficiază de parcare gratuită. (conform legii nr.448/2006)

(5) Cardul-legitimatie va fi eliberat la cerere de catre administratorul parcarilor in conditiile legii.

Art. 11 Parcările publice cu plată vor fi periodic monitorizate de catre reprezentantii Politiei Primarie Bacau si Directia de Drumuri Publice care vor avea urmatoarele sarcini si atributii:

- verificarea existentei si valabilitatilor tichetelor de parcare expuse pe bordul autovehiculelor si luarea masurilor corespunzatoare in cazul in care exista deficiente sau abateri.
- verificarea si asigurarea bunei functionari a distribuitorilor de tichete de parcare.
- verificarea modului de parcare a autovehiculelor.
- verificarea starii marcajelor si a indicatoarelor.
- verificarea starii spatiului de parcare in ceea ce priveste salubritatea si dezapezirea, iluminarea.
- verificarea starii tehnice si a bunei functionari a barierelor de acces, acolo unde este cazul de montare a acestora.
- indrumarea cetatenilor si rezolvarea solicitarilor indreptatite adresate de catre acestia.

Art. 12 Parcarile publice cu plata pot fi utilizate doar pentru parcare autovehiculelor a caror masa maxima autorizata nu depaseste 2,7 tone.

Art. 13 Administratorul parcarilor cu plată, nu are nici o responsabilitate în ceea ce privește integritatea autovehiculelor parcate în parcările cu plata și nici față de bunurile aflate în interiorul acestora.

Cap.3 Contraventii și sancțiuni

Art. 14 Controlul respectării prevederilor prezentului regulament se face de către împuterniciți ai primarului, Poliția Primăriei Municipiului Bacău și Inspectoratul Județean de Poliție Bacău.

Art. 15 Constituie contraventii următoarele fapte:

- a) Parcare fără tichet sau abonament, cu tichet nevalidat corespunzător sau refolosit;
- b) Depășirea timpului de staționare conferit de tichetul folosit;
- c) Parcare cu tichete, abonamente neconforme sau expirate;
- d) Parcare cu tichete sau abonamente astfel expuse încât nu permit descifrarea elementelor de identificare.
- e) Refuzul conducătorului auto de a plăti taxa de parcare;
- f) Distrugerea, deteriorarea și vandalizarea aparatelor de taxat;
- g) Parcare autovehiculului cu nerespectarea marcajului pentru locul de parcare;
- h) Îngrădirea cu gard mobil sau sub forma altor mijloace materiale, a unuia sau mai multe locuri din parcare auto cu plată

- i) parcare în zonele rezervate autovehiculelor speciale ale persoanelor cu handicap
- j) parcare autovehiculelor pe trotuarele aflate în domeniul public al municipiului Bacău
- k) parcare autovehiculelor a caror masa maxima autorizata depaseste 2,7 tone.

Art. 16- Faptele menționate la art.15 pot fi sancționate cu amendă contravențională sau blocarea autovehiculului.

Art. 17 - Blocarea /deblocarea autovehiculelor parcate în parcările cu plată se face de către personalul împuternicit al Primăriei Municipiului Bacău, împreună cu personalul împuternicit al Poliției Primăriei Municipiului Bacău conform H.C.L. Bacau 233/2006.

Art. 18 - Sancțiunile pentru faptele menționate la art. 15 sunt:

- a) Amendă de la 100 lei la 500 lei pentru faptele prevăzute la lit.h,e
- b) Amendă de la 20 lei la 50 lei pentru faptele prevăzute la lit.b,d,g,k
- c) Amendă de la 50 lei la 100 lei pentru faptele prevăzute la lit.a,c,i,j
- d) Amendă de la 300 lei la 1.000 lei pentru faptele prevăzute la lit.f

Cap.4 Regimul parcarilor fara plata din municipiul Bacau

Art. 19 - Rezervarea locurilor în parcările fără plată din municipiul Bacău este interzisă.

Art. 20 - (1) Îngrădirea cu gard mobil sau sub forma altor mijloace materiale, a unuia sau mai multe locuri din parcare auto fără plată din municipiul Bacău, este interzisă.

(2) Fac excepție de la prevederile alin. 1 deținătorii contractului de închiriere sau concesiune asupra spațiului respectiv.

(3) Nerespectarea acestei obligații constituie contravenție și se sancționează cu amendă de la 50 lei la 500 lei, contravenientul având și obligația să înlăture împrejurirea și să aducă spațiul la forma inițială.

Art. 21 - Parcarile publice fara plata vor fi administrate si intretinute de catre Primaria Municipiului Bacau prin Directia de Drumuri Publice

Cap. 5. Dispoziții finale

Art. 22 - (1)Expunerea vehiculelor si autovehiculelor in vederea vanzarii, a efectuării oricarui fel de publicitate neautorizata pe domeniul public sau privat al municipiului Bacau este interzisa, cu excepția locurilor special amenajate în acest scop.

(2) Nerespectarea acestei obligații constituie contravenție și se sancționează cu amendă de la 100 lei la 500 lei, contravenientul având și obligația să înlăture materialele utilizate in acest scop.

Art. 23 Sumele provenite din amenzile aplicate conform prezentei hotărâri se fac venit integral la bugetul Poliției Primăriei Bacău și vor fi utilizate pentru acțiuni de administrare și modernizare a parcărilor auto din municipiul Bacău.

Art. 24 (1) Contravențiile din prezenta hotărâre se constată de către Poliția Primăriei Municipiului Bacău, Inspectoratul Județean de Poliție Bacău și împuterniciți ai primarului.

(2) Contravenientul poate achita în termen de 48 de ore de la data încheierii procesului-verbal, jumătate din minimul amenzii prevăzute în hotărâre.

Art. 25- Dispozițiile prezentei hotărâri se completează cu dispozițiile Codului de procedură civilă și ale Ordonanței Guvernului nr. 2/2001, privind regimul juridic al contravențiilor, cu modificările și completările ulterioare.

**PREȘEDINTE DE ȘEDINȚĂ
BUTUCĂRIU ION**




**CONTRASEMNEAZĂ
SECRETARUL MUNICIPIULUI BACĂU
Cons.Jr. NICOLAE-OVIDIU POPOVICI**

**TABEL NOMINAL CU DELIMITAREA PARCĂRILOR PUBLICE CU
PLATĂ DIN MUNICIPIUL BACĂU**


NR. CRT.	DENUMIREA PARCĂRII	NR. PLANULUI DE SITUAȚIE	SUPRAFAȚĂ	NUMĂR DE LOCURI
1.	PARCARE AUTOTURISME STR. GĂRII ÎN „FAȚA COMPLEXULUI ALIMENTAR”	2 A	468	66
2.	PARCARE AUTOTURISME STR. 9 MAI „ÎN FAȚA PIEȚEI CENTRALE”	2 B	2590	62
3.	PARCARE AUTOTURISMESTR. DUMBRAVA , PIAȚA CENTRALĂ	2 B	452	43
4.	PARCARE AUTOTURISME STR. PIEȚEI, ZONA CEAS	2 B	376	36
5.	PARCARE AUTOTURISME STR. PIEȚII	2 B	826	67
6.	PARCARE AUTOTURISME STR. POPA ȘAPCĂ (FAȚĂ I.R.U.C.)	2 B	326	31
7.	PARCARE AUTOTURISME „ÎN FAȚĂ LA HOTEL MOLDOVA”	2 C	1729	44
8.	PARCARE AUTOTURISME „ÎN SPATE LA HOTEL MOLDOVA”	2 D	579	35
9.	PARCARE AUTOTURISME STR. NICOLAE BĂLCESCU	2E + 2F	656	44
10.	PARCARE AUTOTURISME VIS – A – VIS DE HOTEL DECEBAL	2 G	300	29
11.	PARCARE AUTOTURISME BANC POST	2 H	620	46
12.	PARCARE AUTOTURISME „ÎN SPATE LA CASA DE CULTURĂ”	2 I	1812	78
13.	PARCARE AUTOTURISME CASA DE ASIGURĂRI DE SĂNĂTATE	2 J	539	32
14.	PARCARE AUTOTURISME ÎN FAȚA STADIONULUI MUNICIPAL BACĂU	2 K	3291	67
15.	PARCARE AUTOTURISME ÎN SPATELE „MC DONALDS” BACĂU	2 K	709	22
16.	PARCARE AUTOTURISMESTR. C-TIN ENE – SPIRU HARET	2 L	1044	42
17.	PARCARE AUTOTURISME PIAȚA SUD	2 M	1805	55
18.	PARCARE AUTOTURISME STR. MIHAI VITEAZUL	2 N +2 O	2331	158
	TOTAL			957

PREȘEDINTE DE ȘEDINȚĂ
BUTUCARU ION

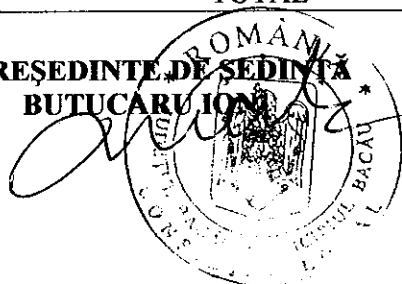

CONTRASEMNEAZĂ
SECRETARUL MUNICIPIULUI BACĂU
Cons. Jr. NICOLAE-OVIDIU POPOVICI

PARCARE STR Garii IN FATA COMPLEX ALIMENTAR
 $S = S1+S2+S3+S4 = 468$ mp
NR. LOCURI : 66

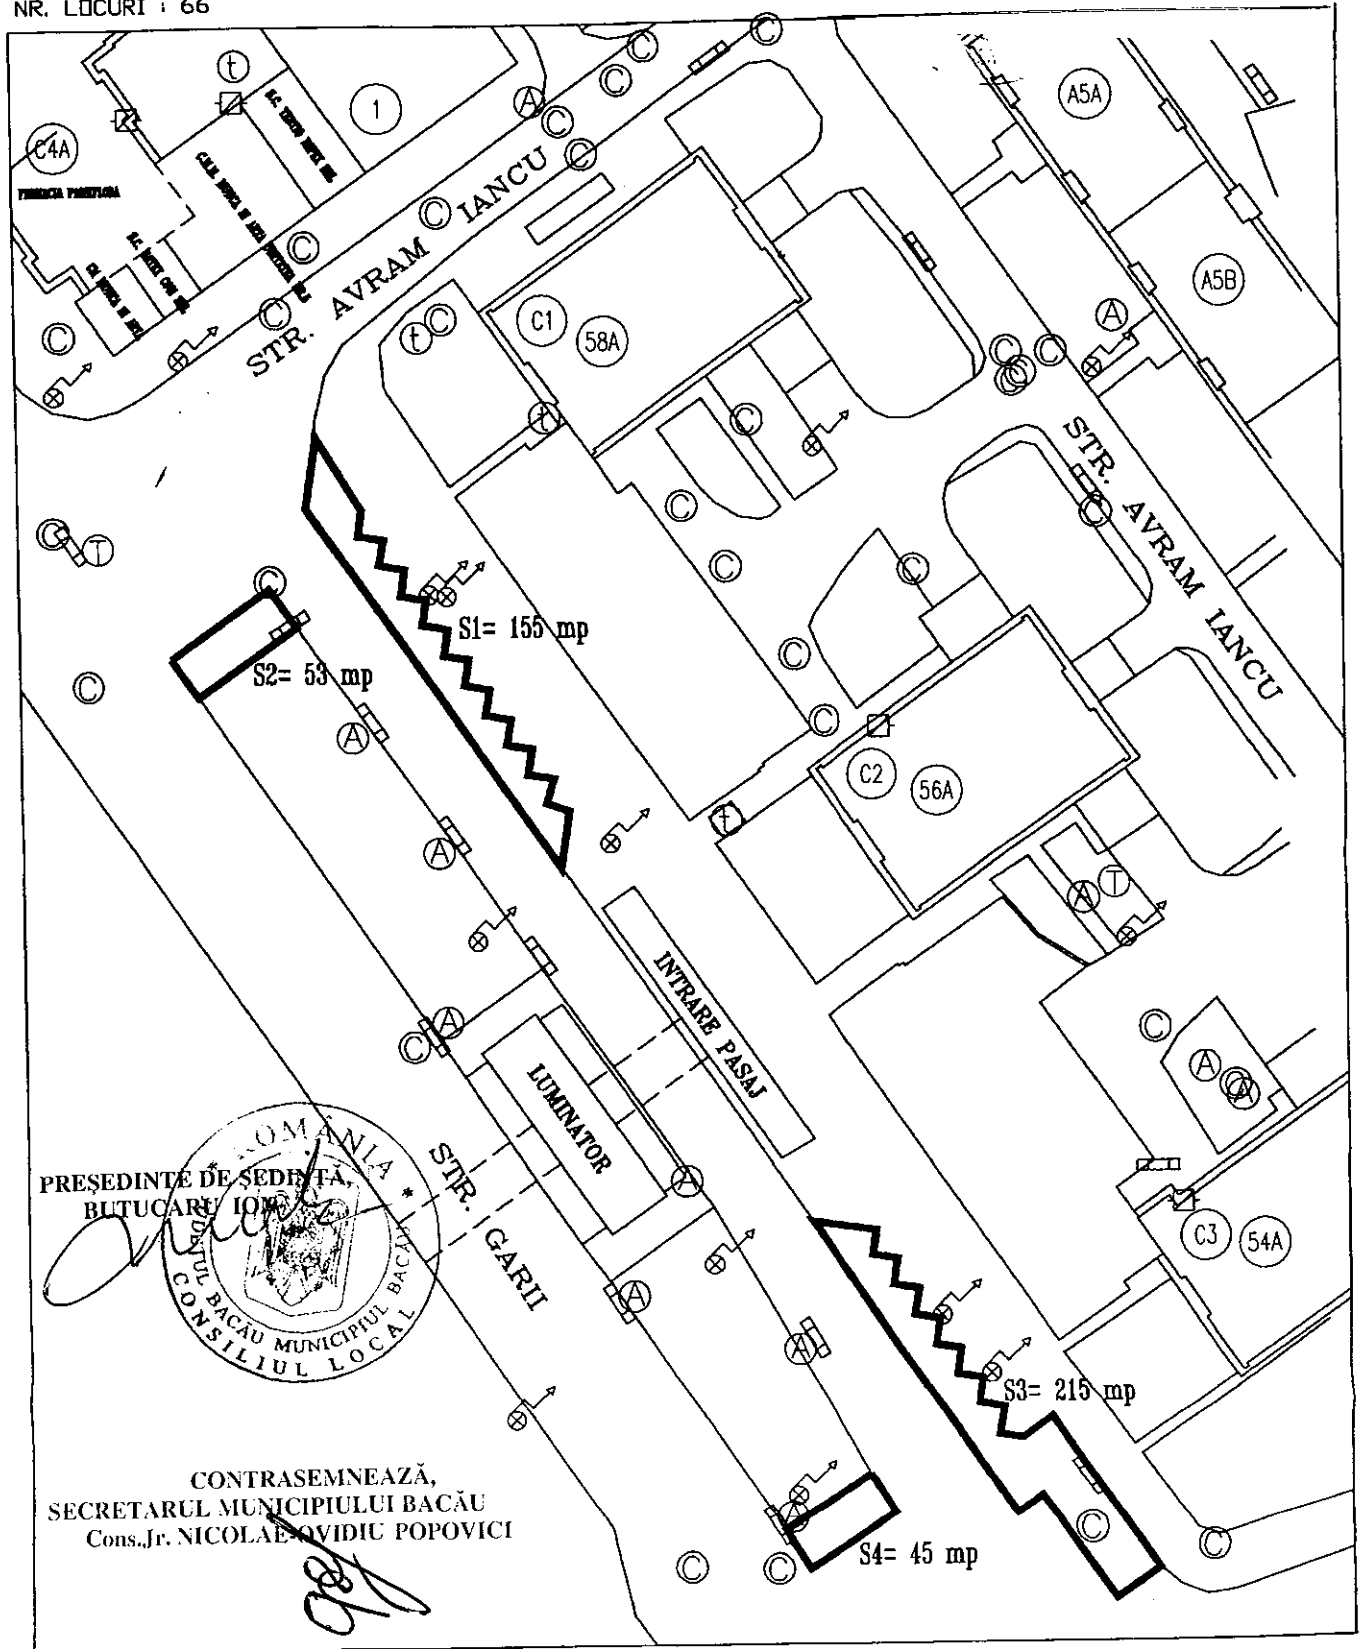

ROMANIA
PRESEDINTE DE SEDIŢIA
BLTUCARE ION
CONSILIUL LOCAL BACĂU MUNICIPIUL BACĂU
CONSILIUL LOCAL

CONTRASEMNEAZĂ,
SECRETARUL MUNICIPIULUI BACĂU
Cons.,Jr. NICOLAE OVIDIU POPOVICI

ARHITECT SEF,
SILVIAN CORTEZ

INTOCMIT,
ANGHEL CRISTI


ROMANIA
JUDEȚUL BACĂU
CONSILIUL LOCAL BACĂU

PLAN DE SITUAȚIE
(intravilan)
SCARA 1:1000

ANEXA Nr. 26
LA HOTARAREA NR. 84 DIN 27.03.2008

PARCARE STR. 9 MAI(PIATA CENTRALA) +
STR. DUMBRAVEI + STR.PIETII(ZONA CEAS) +
STR. PIETII + STR. POPA SAPCA

S = S1+S2+S3+S4+S5+S6+S7+S8+S9+S10+S11+S12 = 5425 mp
NR. LOCURI : 239

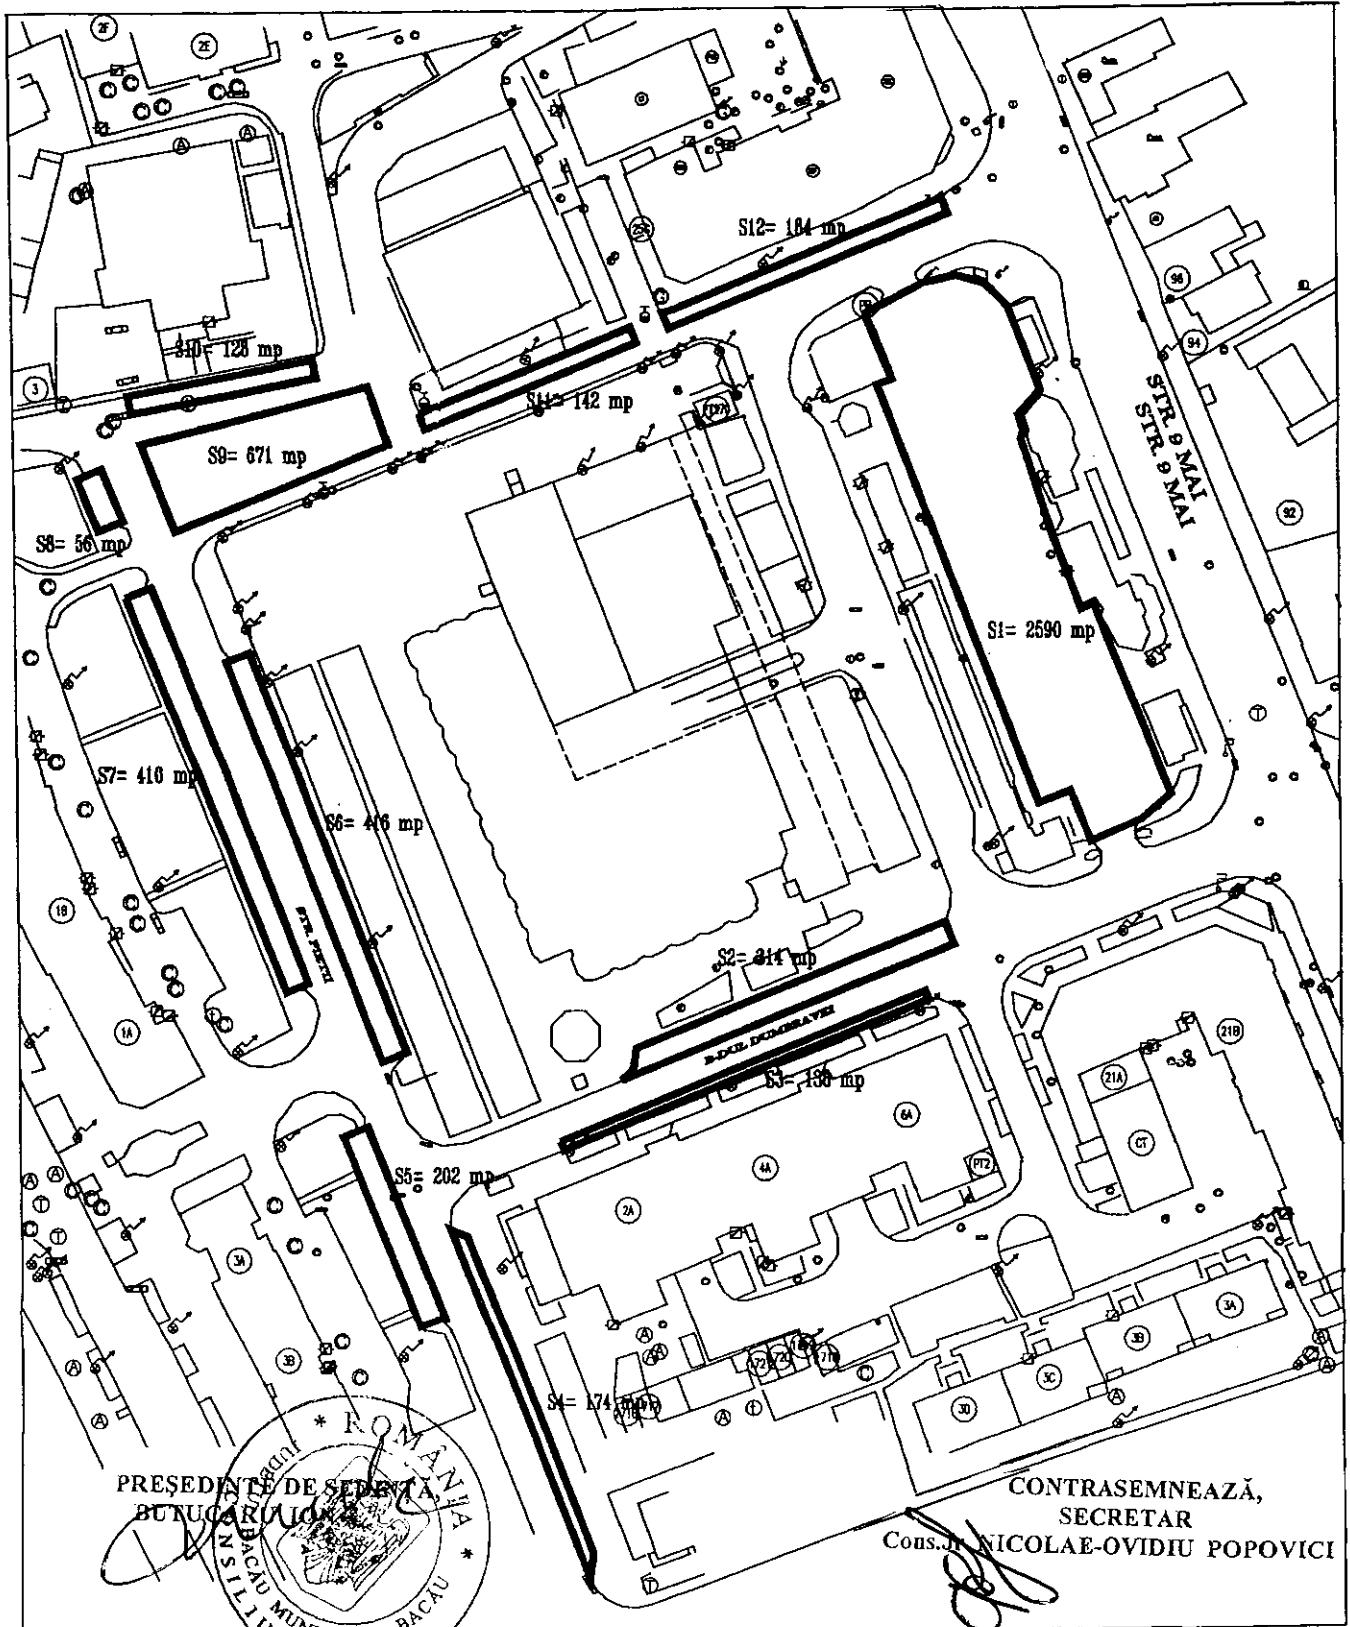


PREȘEDINTE DE ȘEDINȚĂ
BUNĂRĂU
CONSILIUL LOCAL BACĂU
MUNICIPIUL BACĂU

CONTRASEMNEAZĂ,
SECRETAR
Cous. J. NICOLAE-OVIDIU POPOVICI

ARHITECT SRF C.A.
SILVIAN CORTEZ


INTOCMIT,
ANGHEL CRISTI

Parcare Hotel "Moldova"-fata in suprafata de S=1729mp
Mun. BACAU, str. Nicolae Balcescu

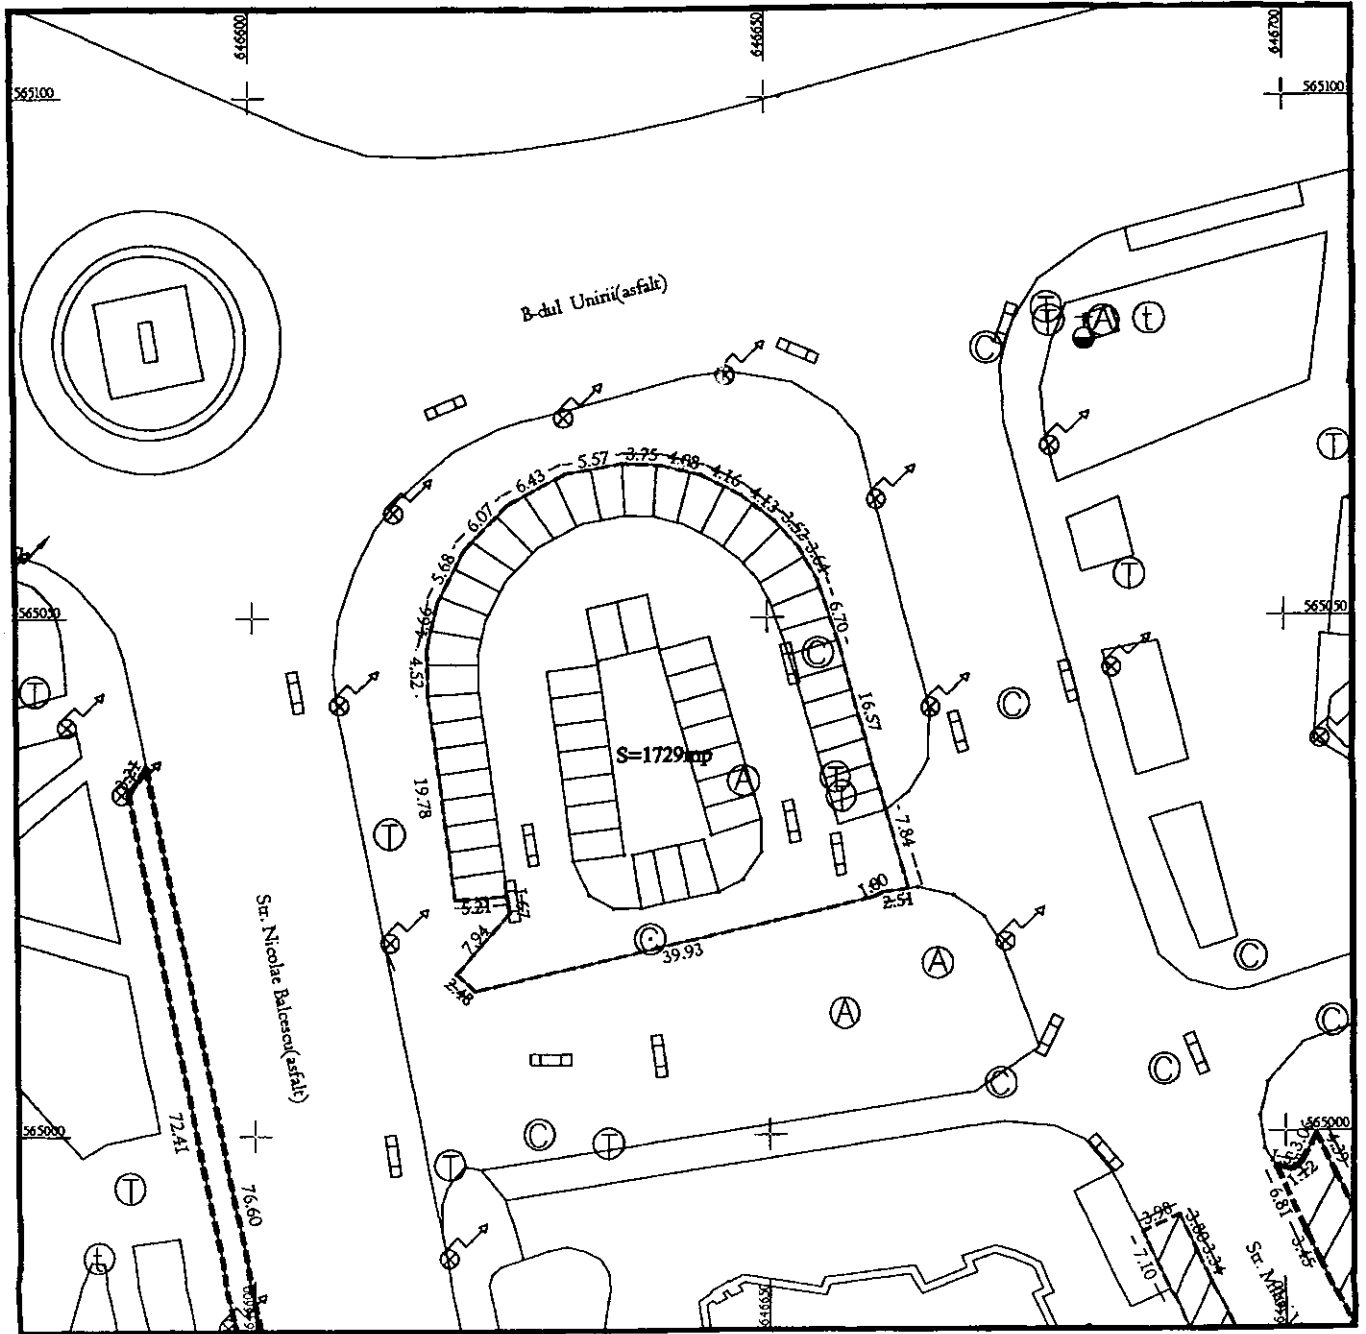

ARHITECT SEF,
SILVIAN CORTEZ


CONTRASEMNEAZĂ,
SECRETAR
Cons.Jr. NICOLAE-VIDIU POPOVICI INTOCMIT,

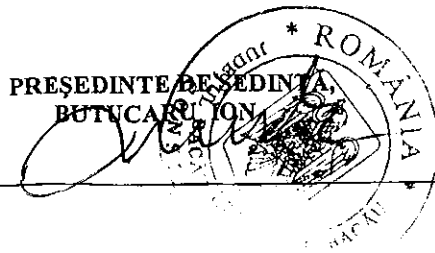

PLAN DE SITUAȚIE
(intravilan)
SCARA 1:500

ANEXA Nr. 2
LA HOTARAREA NR. 84 DIN 27.03.2008

Parcare Hotel "Moldova" - Spate in suprafata de $S = S1 + S2 = 200\text{mp} + 379\text{mp} = 579\text{mp}$
Mun. BACAU, str. Nicolae Balcescu

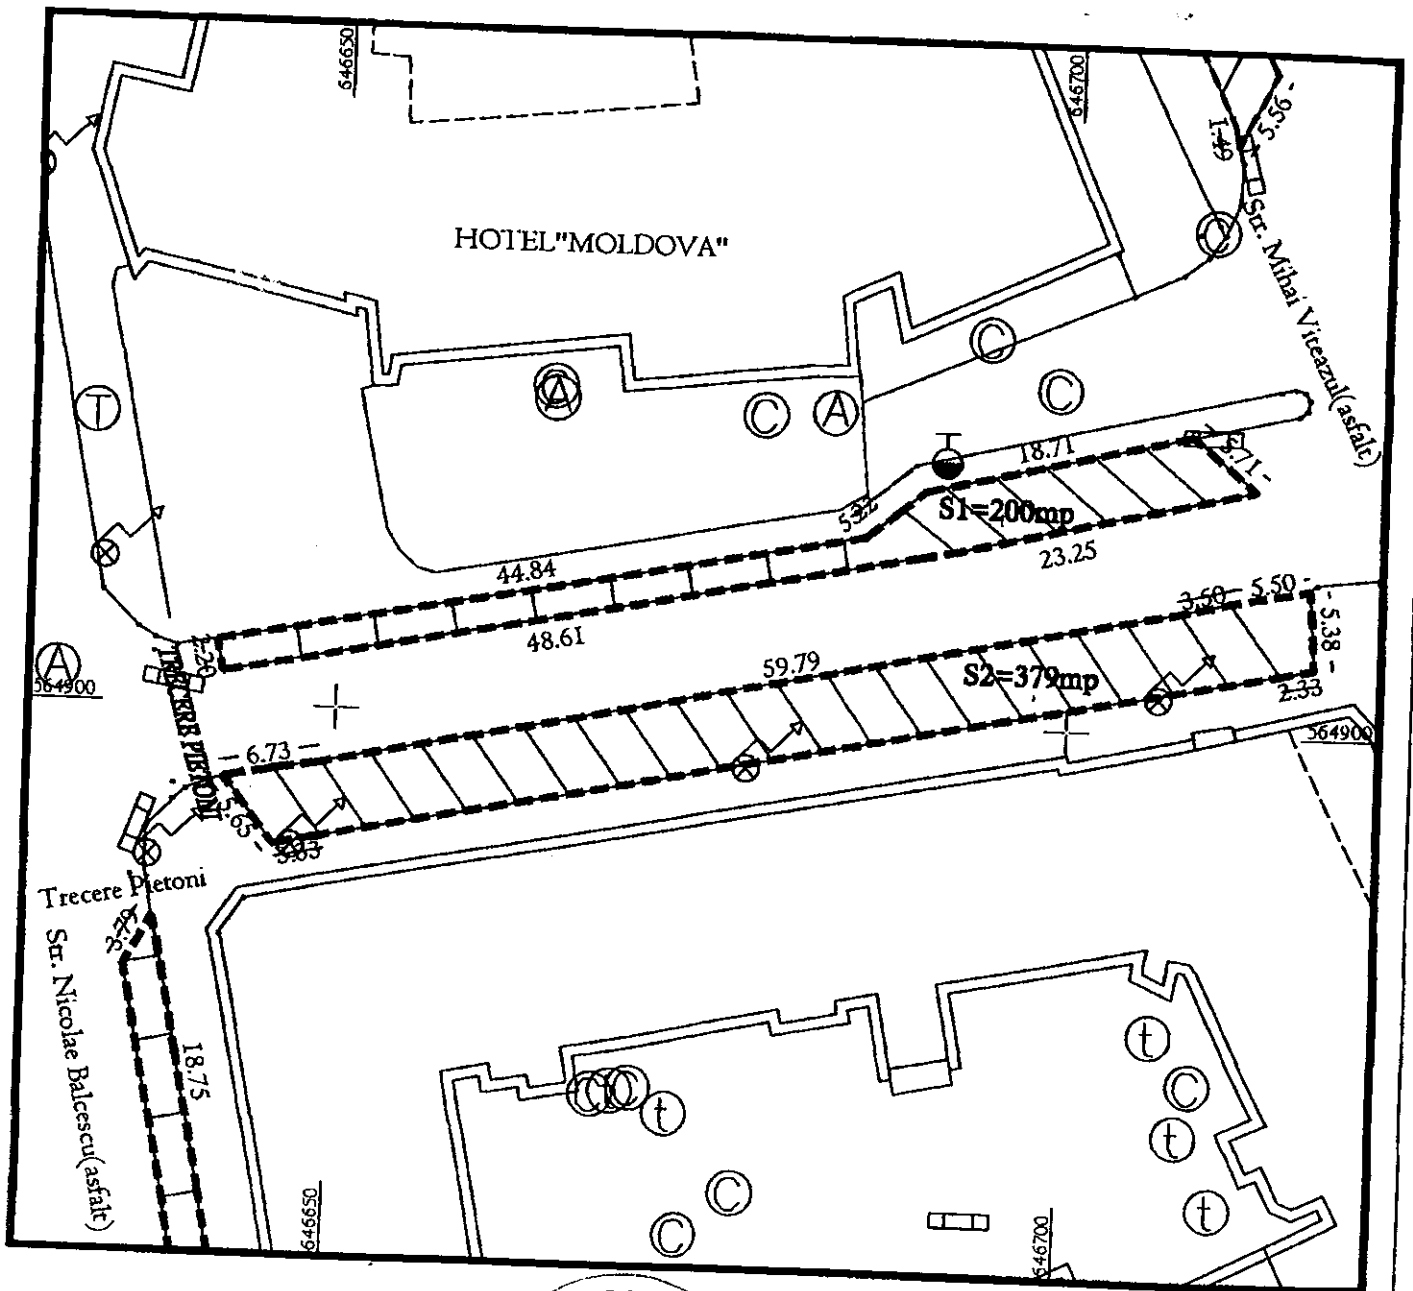

ARHITECT SEF,
SILVIAN CORTEZ

PREȘEDINTE DE ȘEDINȚĂ
BUTUCARU ION




SERVICIUL CADASTRU,

CONTRASEMNEAZĂ,
SECRETAR

Cons.Jr. NICOLAE-OVIDIU POPOVICI


Parcare Mihai Viteazu in suprafata de $S=S1+S2=162mp+321mp=483mp$
Mun. BACAU, str. Nicolae Balcescu

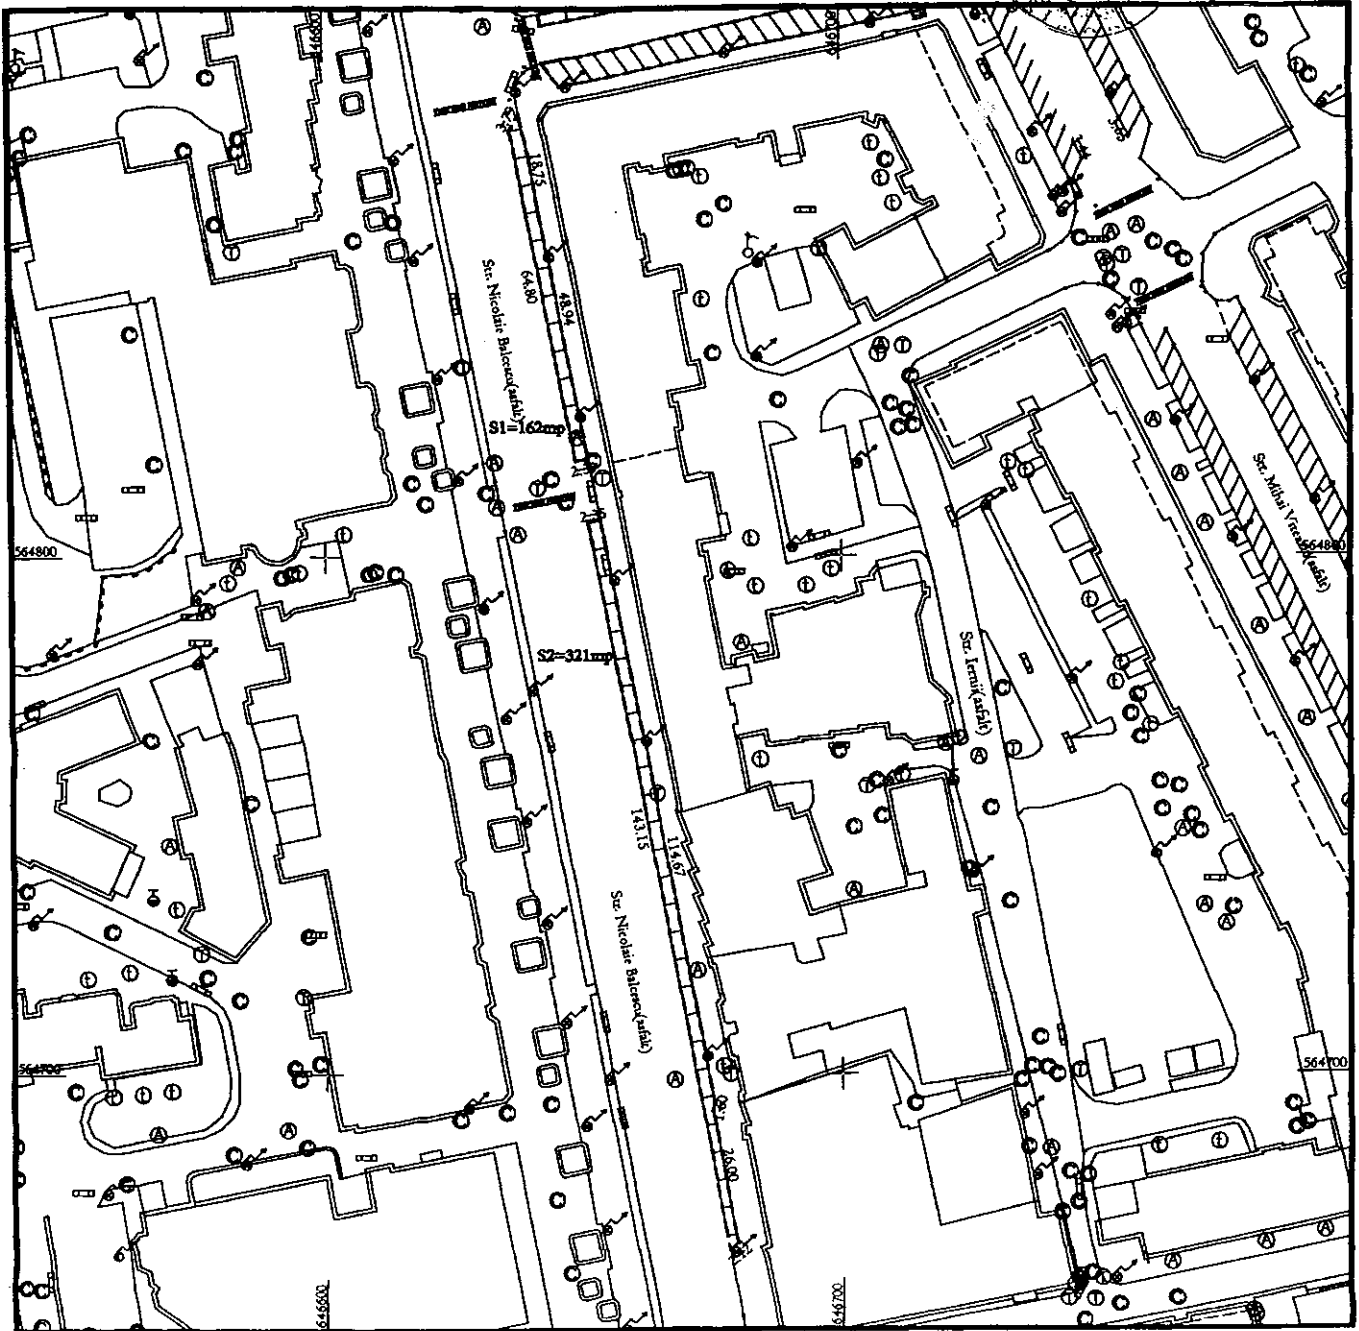

ARHITECT SEF,
SILVIAN CORTEZ


CONTRASEMNEAZĂ,
SECRETAR
Cons.Jr. NICOLAE-VIDIU POPOVICI

INTOCMIT,

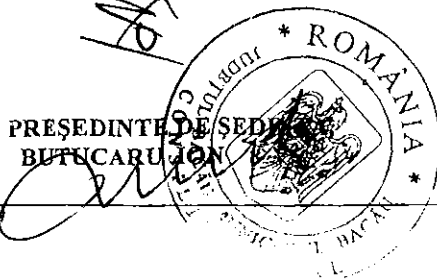


PLAN DE SITUATIE
(intravilan)
SCARA 1:500

Parcare Hotel "Moldova" in suprafata de $S=173mp$
Mun. BACAU, str.Nicolaie Balcescu

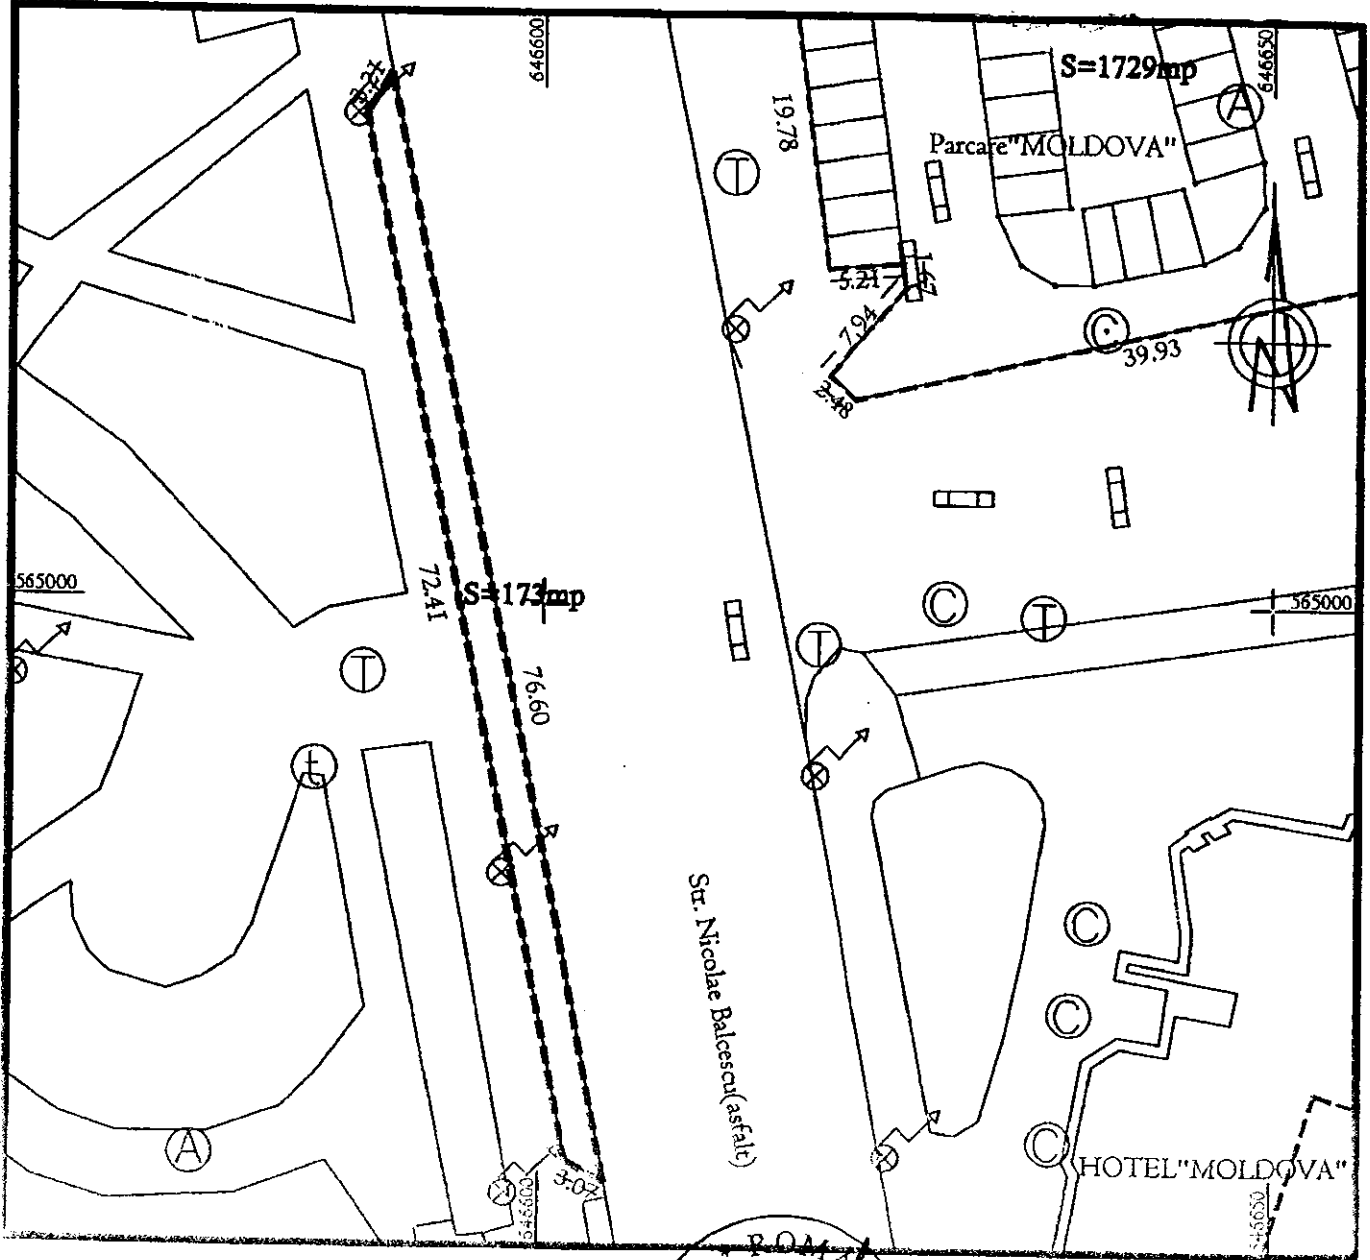

PRESEDINTE DE SEDINTA
BUTUCARIU

ARHITECT SEF,
SILVIAN CORTEZ

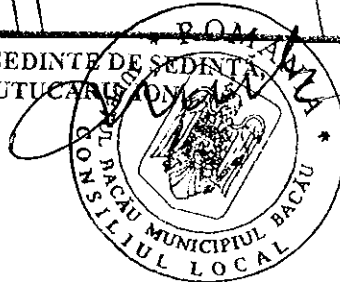


SERVICIUL CADASTRU,

CONTRASEMNEAZĂ,
SECRETAR

Cons. Jr. NICOLAE-OVIDIU POPOVICI

PLAN DE SITUAȚIE
(intravilan)
SCARA 1:500

Parcare vis-a-vis de Hotel Decebal in suprafata de $S=S1+S2+S3+S4=109mp+116mp+41mp+34mp=300mp$
Mun. BACAU, str. Ionita Sandu Sturza

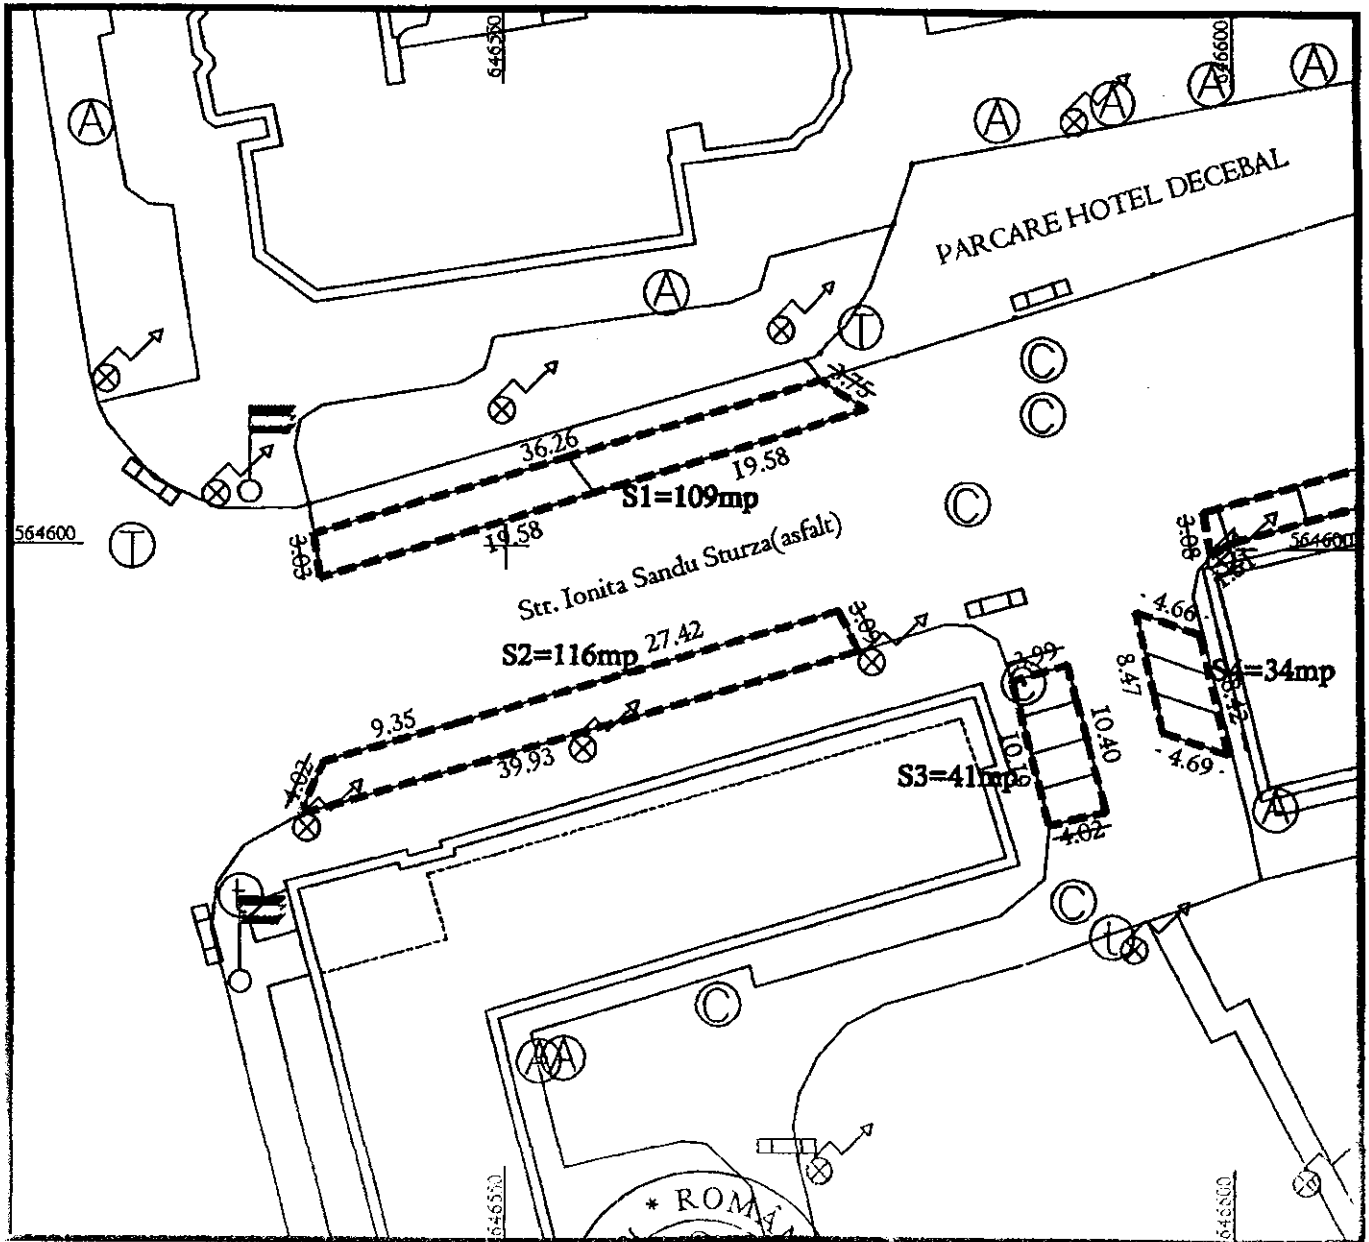

ARHITECT SEF,
SILVIAN CORTEZ

PREȘEDINTE DE ȘEDINȚĂ
BUTUCARIU ȘTEIN




SERVICIUL CADASTRU,

CONTRASEMNEAZĂ,
SECRETAR

Cons. Jr. NICOLAE-OVIDIU POPOVICI

Parcare Banc Post in suprafata de : $S=S1+S2+S3=150mp+276mp+194mp=620mp$.
Mun. BACAU, str. Mihai Viteazu

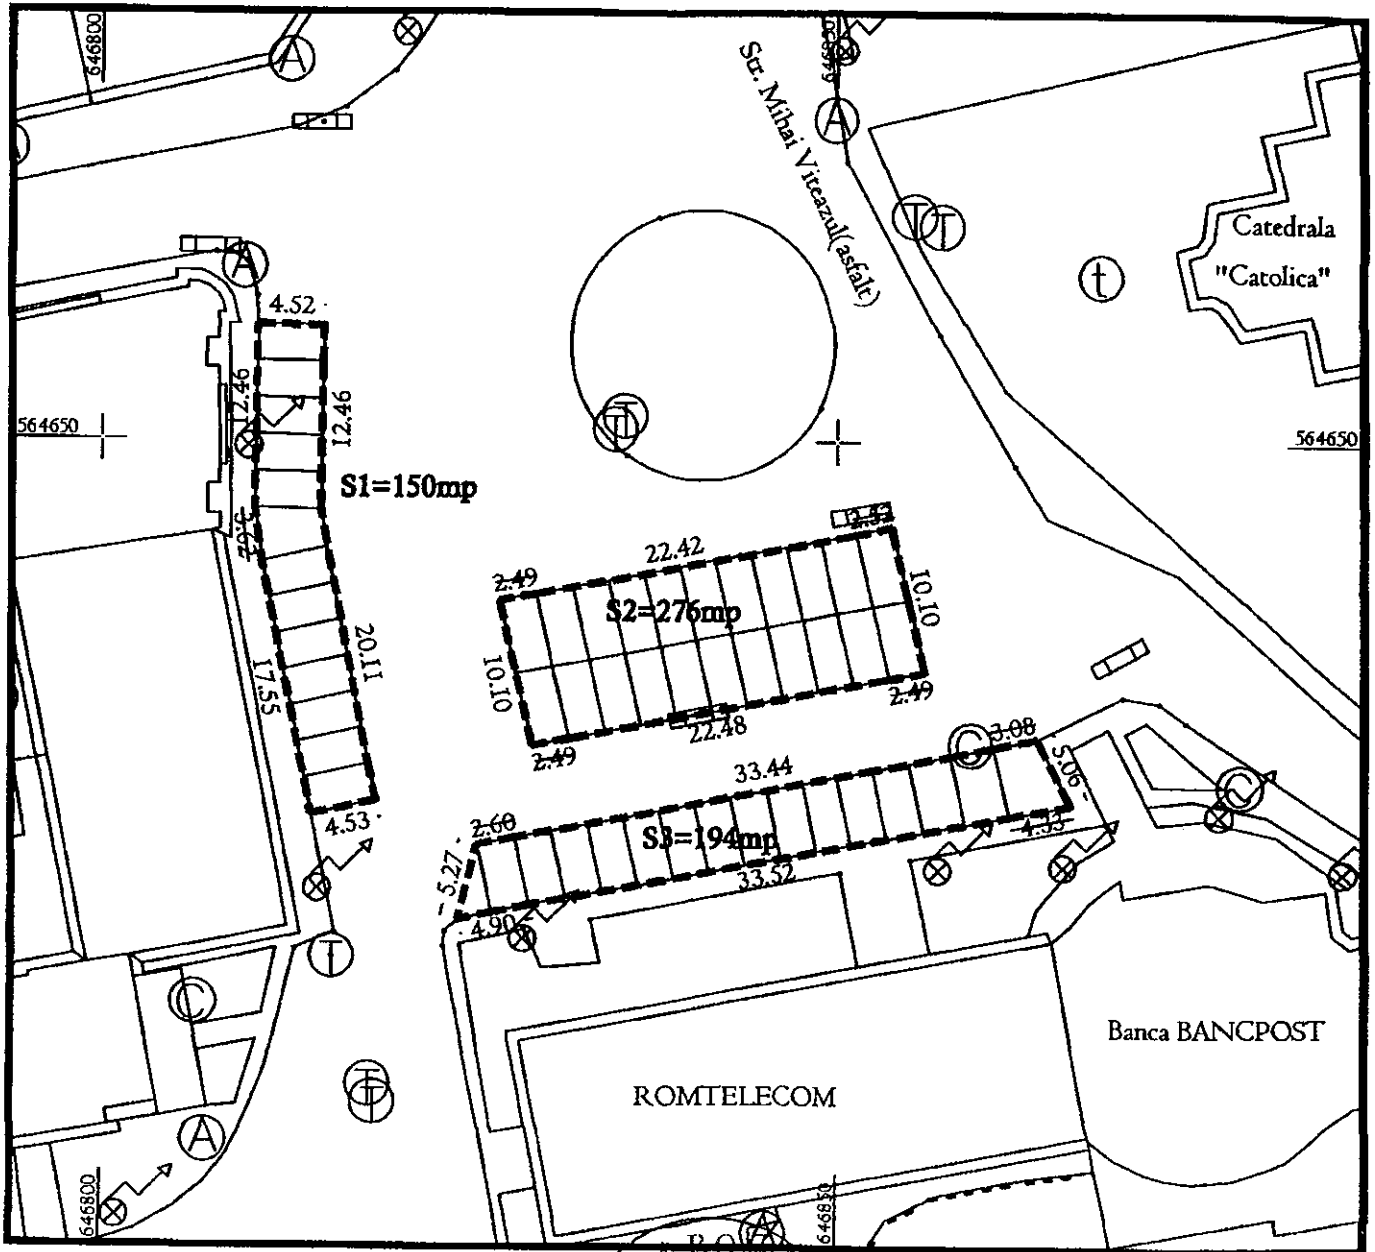

ARHITECT SEF,
SILVIAN CORTEZ

PRESEDINTE DE SEDINTA
BUTUCIUL ION

SERVICIUL CADASTRU,


CONTRASEMNEAZĂ,
SECRETAR
Cons.Jr. NICOLAE-OVI IU POPOVICI

ROMÂNIA
JUDEȚUL BACĂU
CONSILIUL LOCAL BACĂU

PLAN DE SITUAȚIE
(intravilan)
SCARA 1:500


ANEXA NR. 21
la Hotărârea Nr. 84
din 27.03. 2008

PARCARE CASA DE CULTURA SPATE
S = 1812 mp
NR. LOCURI : 78

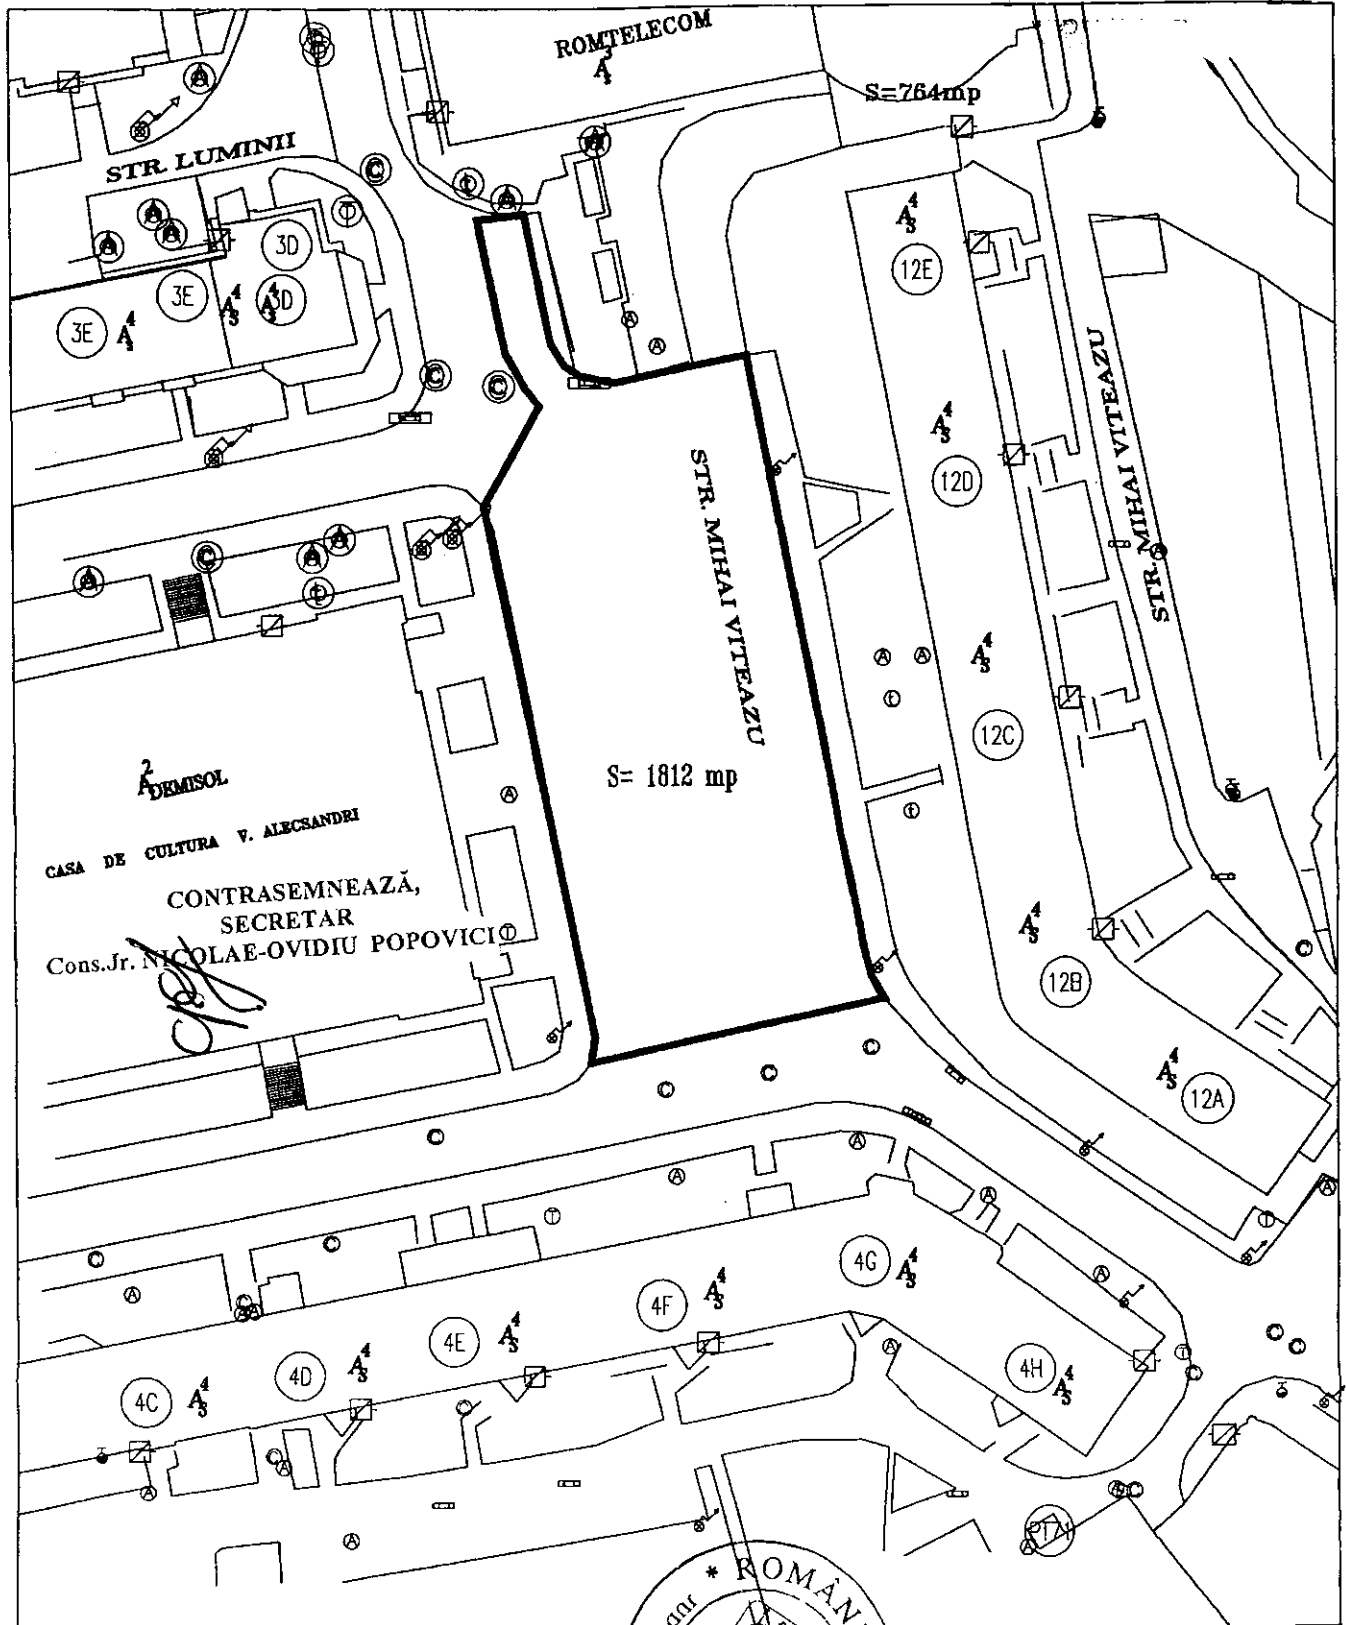


ARHITECT SEF,
SILVIAN CORTEZ

PREȘEDINTE DE ȘEȘINTĂ
BUTUCARU IOAN

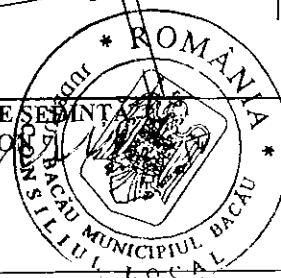

INTOCMIT,
ANGHEL CRISTI

PARCARE CASA ASIGURARI DE SANATATE
S = S1+S2 = 539 mp
NR. LOCURI : 32

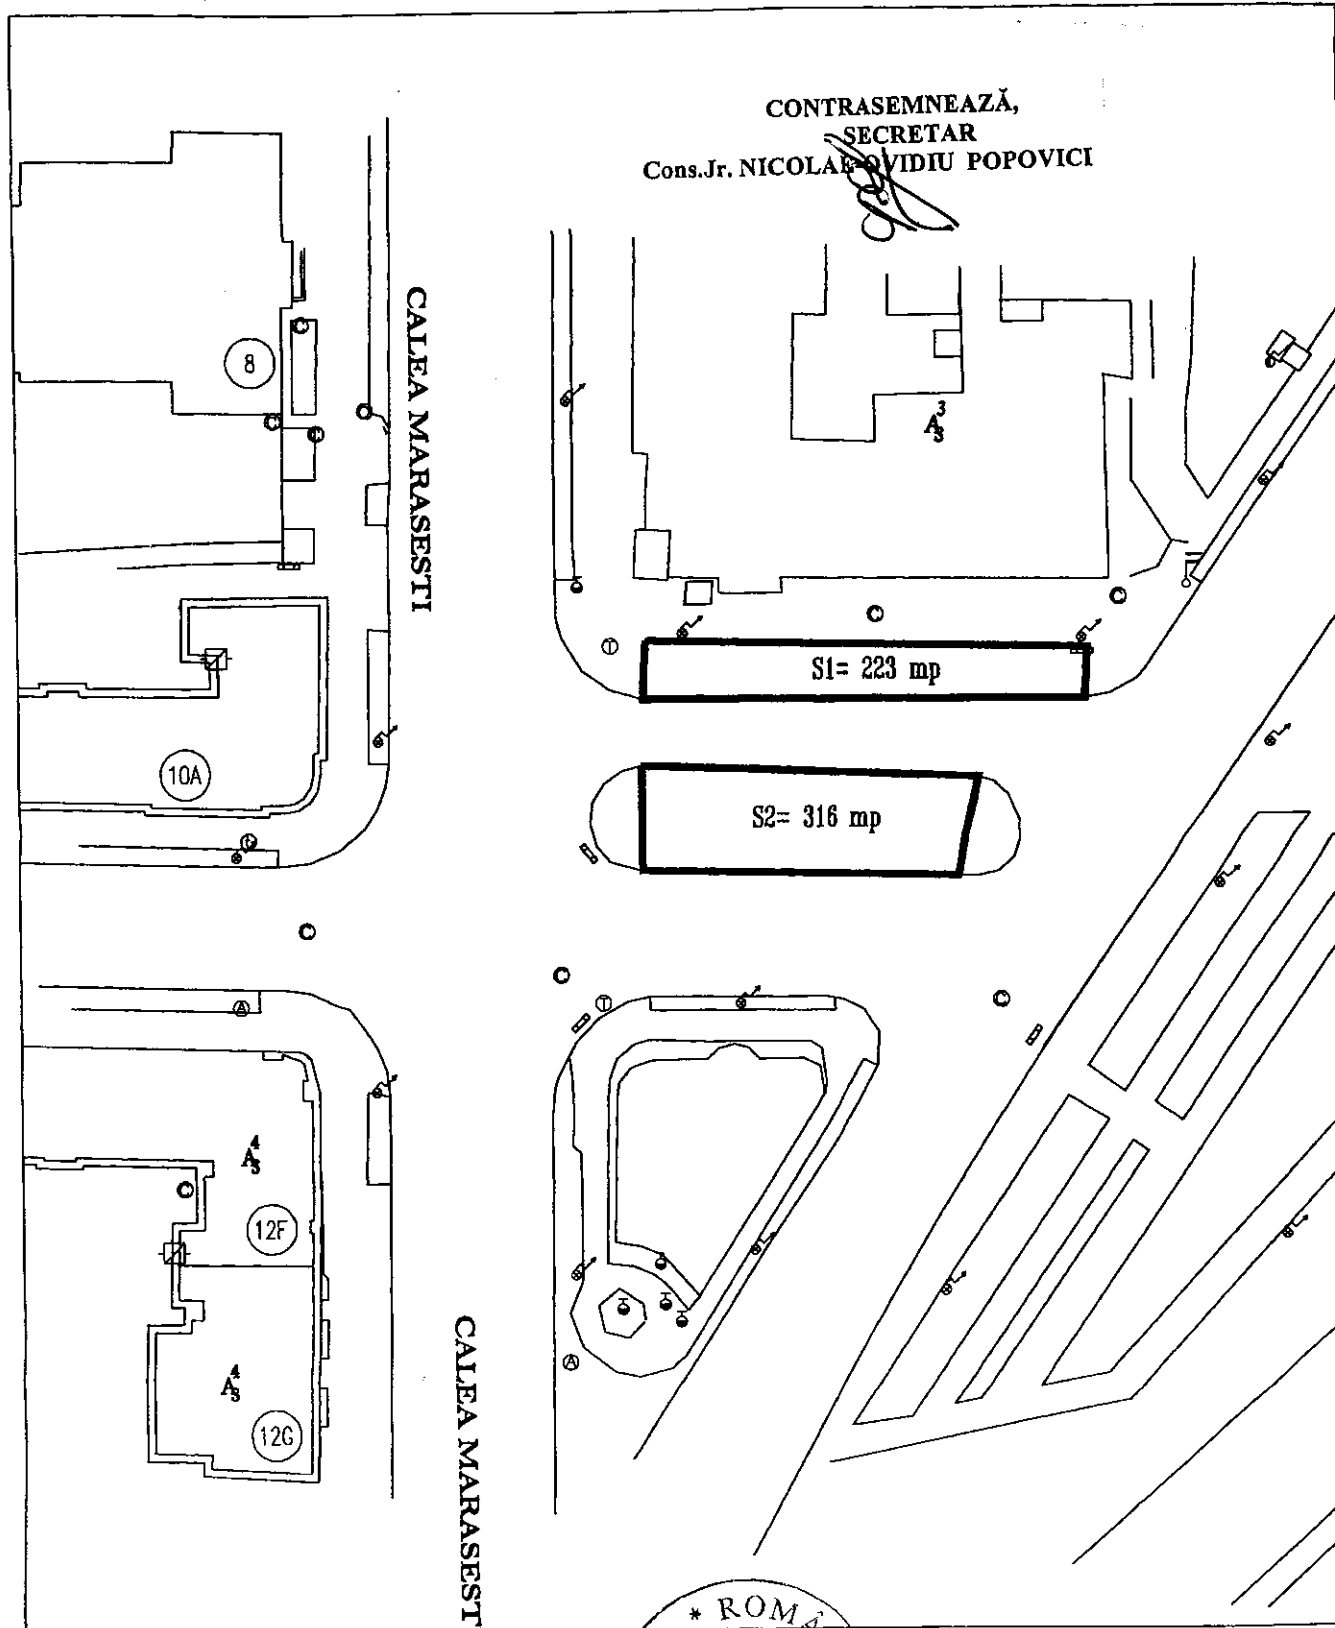

ARHITECT SEF,
SILVIAN CORTEZ

PREȘEDINTE DE ȘEDINȚĂ
BUTUCARIU ION

INTOCMIT,
ANGHEL CRISTI




ROMÂNIA
JUDEȚUL BACĂU
CONSILIUL LOCAL BACĂU

PLAN DE SITUAȚIE
(intravilan)
SCARA 1:500

ANEXA NR. 2 K
la Hotărârea Nr. 84
din 27.03. 2008

PARCARE FATA STADION + SPATE MC DONALDS
 $S = S1+S2+S3 = 4000$ mp
NR. LOCURI : 89

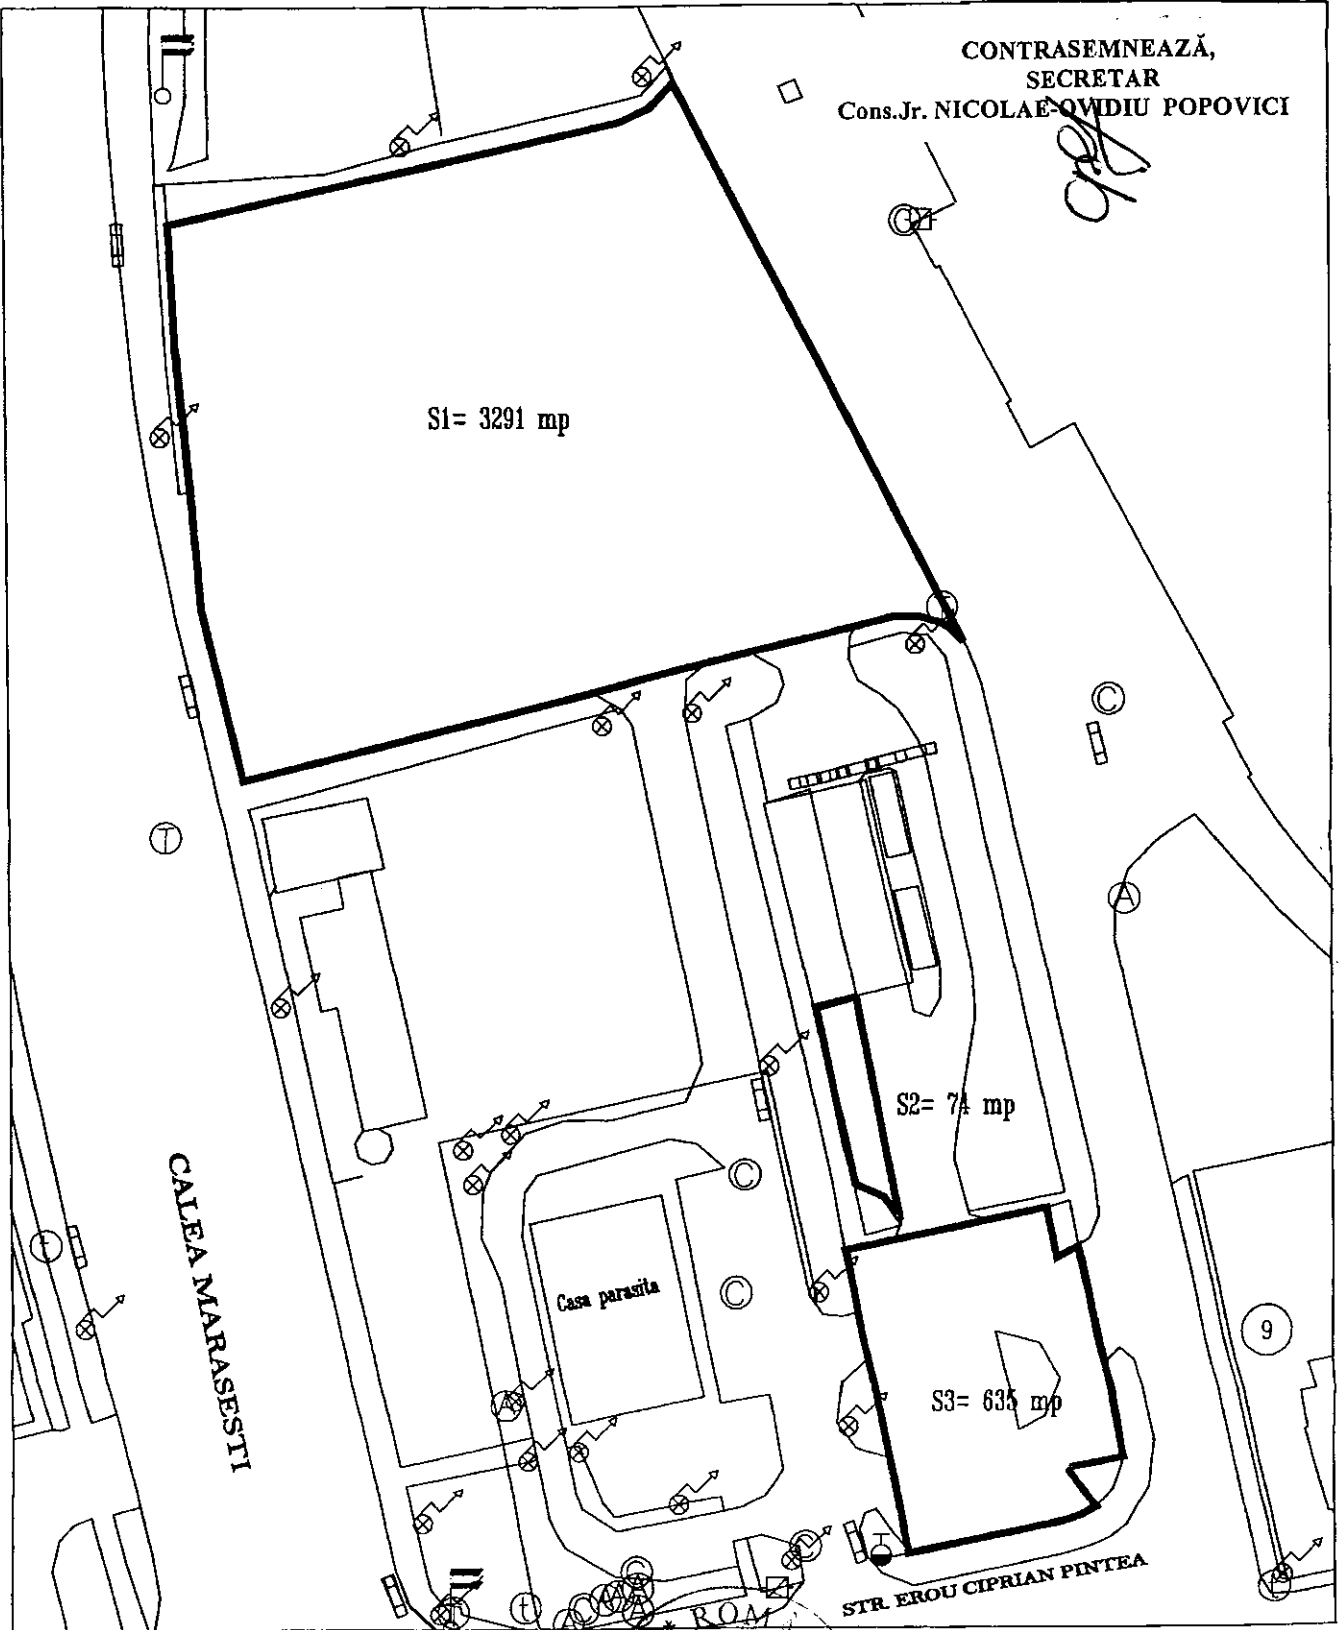


CONTRASEMNEAZĂ,
SECRETAR
Cons.Jr. NICOLAE QUIDIU POPOVICI

ARHITECT SEF,
SILVIAN CORTEZ

PREȘEDINTE DE ȘEDINȚĂ
BUTUCARU DONALD

INTOCMIT,
ANGHEL CRISTI

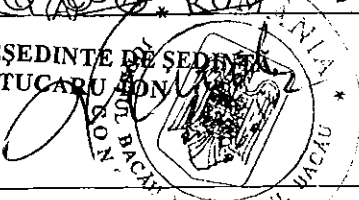


ROMÂNIA
JUDEȚUL BACĂU
CONSILIUL LOCAL BACĂU

PLAN DE SITUATIE
(intravilan)
SCARA 1:500

ANEXA NR. 2 L
la Hotărârea Nr. 84
din 27.03. 2008


PARCARE STR. C-TIN ENE - SPIRU HARET
S = S1+S2 = 1044 mp
NR. LOCURI : 42

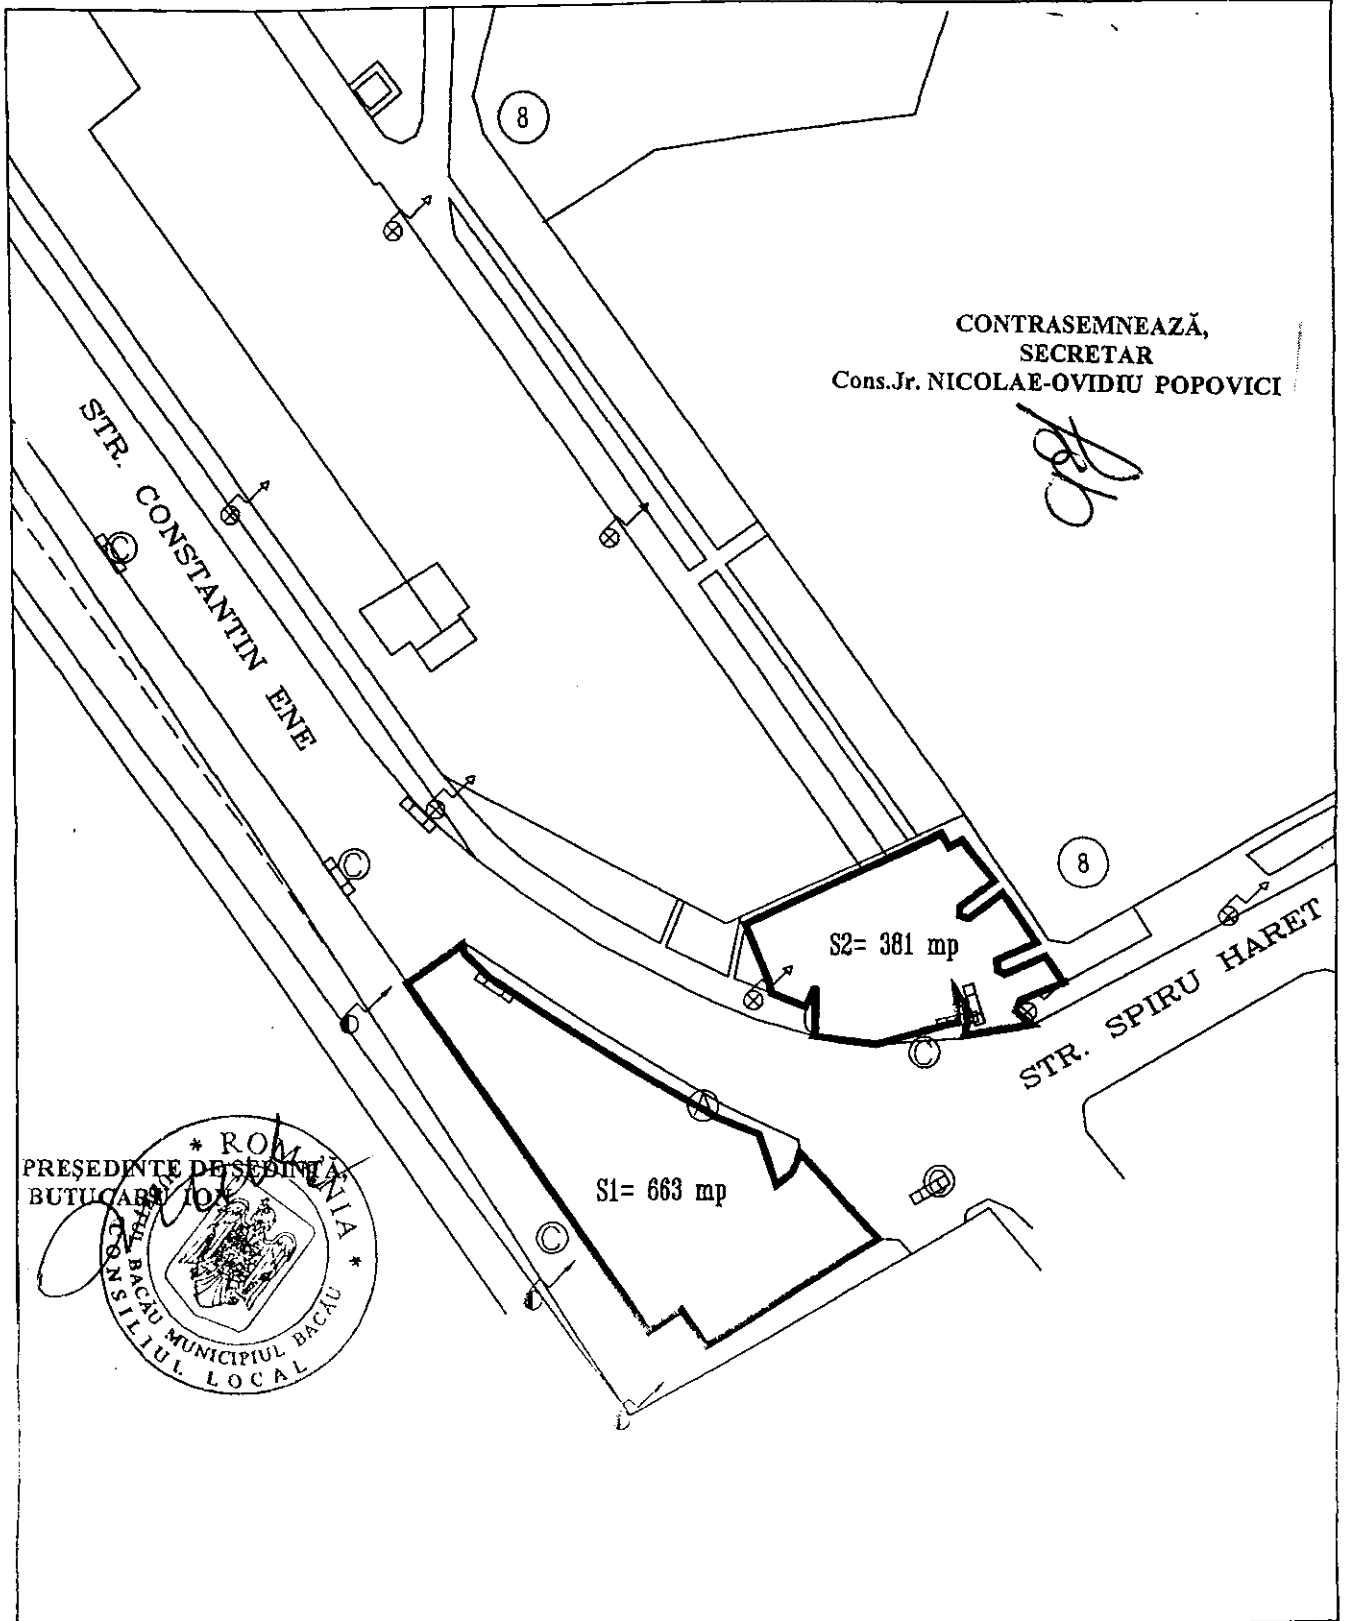

ARHITECT ȘEF,
SILVIAN CORTEZ

ÎNȚOCMIT,
ANGHEL CRISTI

PARCARE PIATA SUD
S = 1805 mp
NR. LOCURI : 55

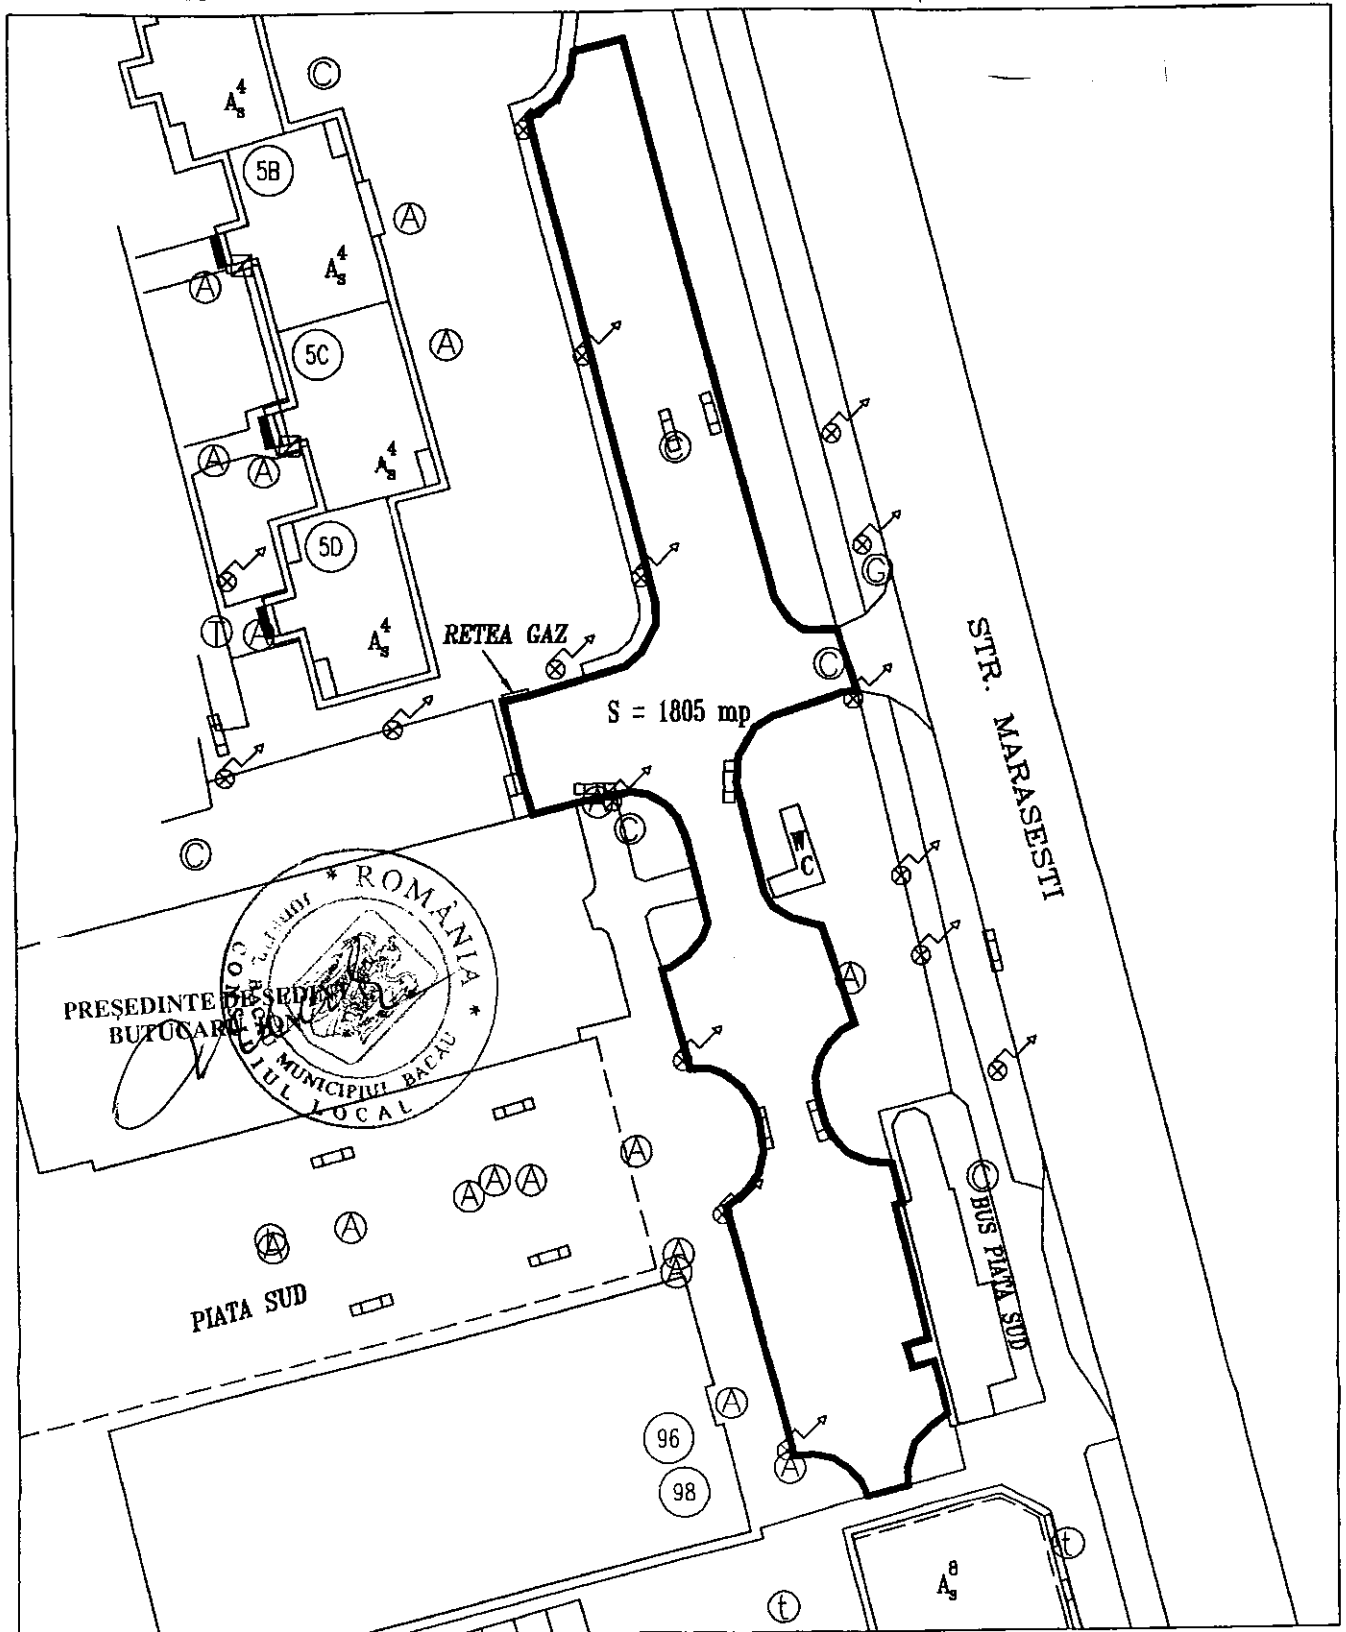


ARHITECT SEF,
SILVIAN CORTEZ

CONTRASEMNEAZĂ,
SECRETARUL MUNICIPIULUI BACĂU
Cons.Jr. NICOLAE-OVIDIU POPOVICI

INTOCMIT,
ANGHEL CRISTI

Parcare Mihai-Viteazu Pambac in suprafata de : $S=S1+S2+S3+S4+S5=50mp+170mp+29mp+61mp+226mp=536mp$
Mun. BACAU, str. Mihai Viteazu

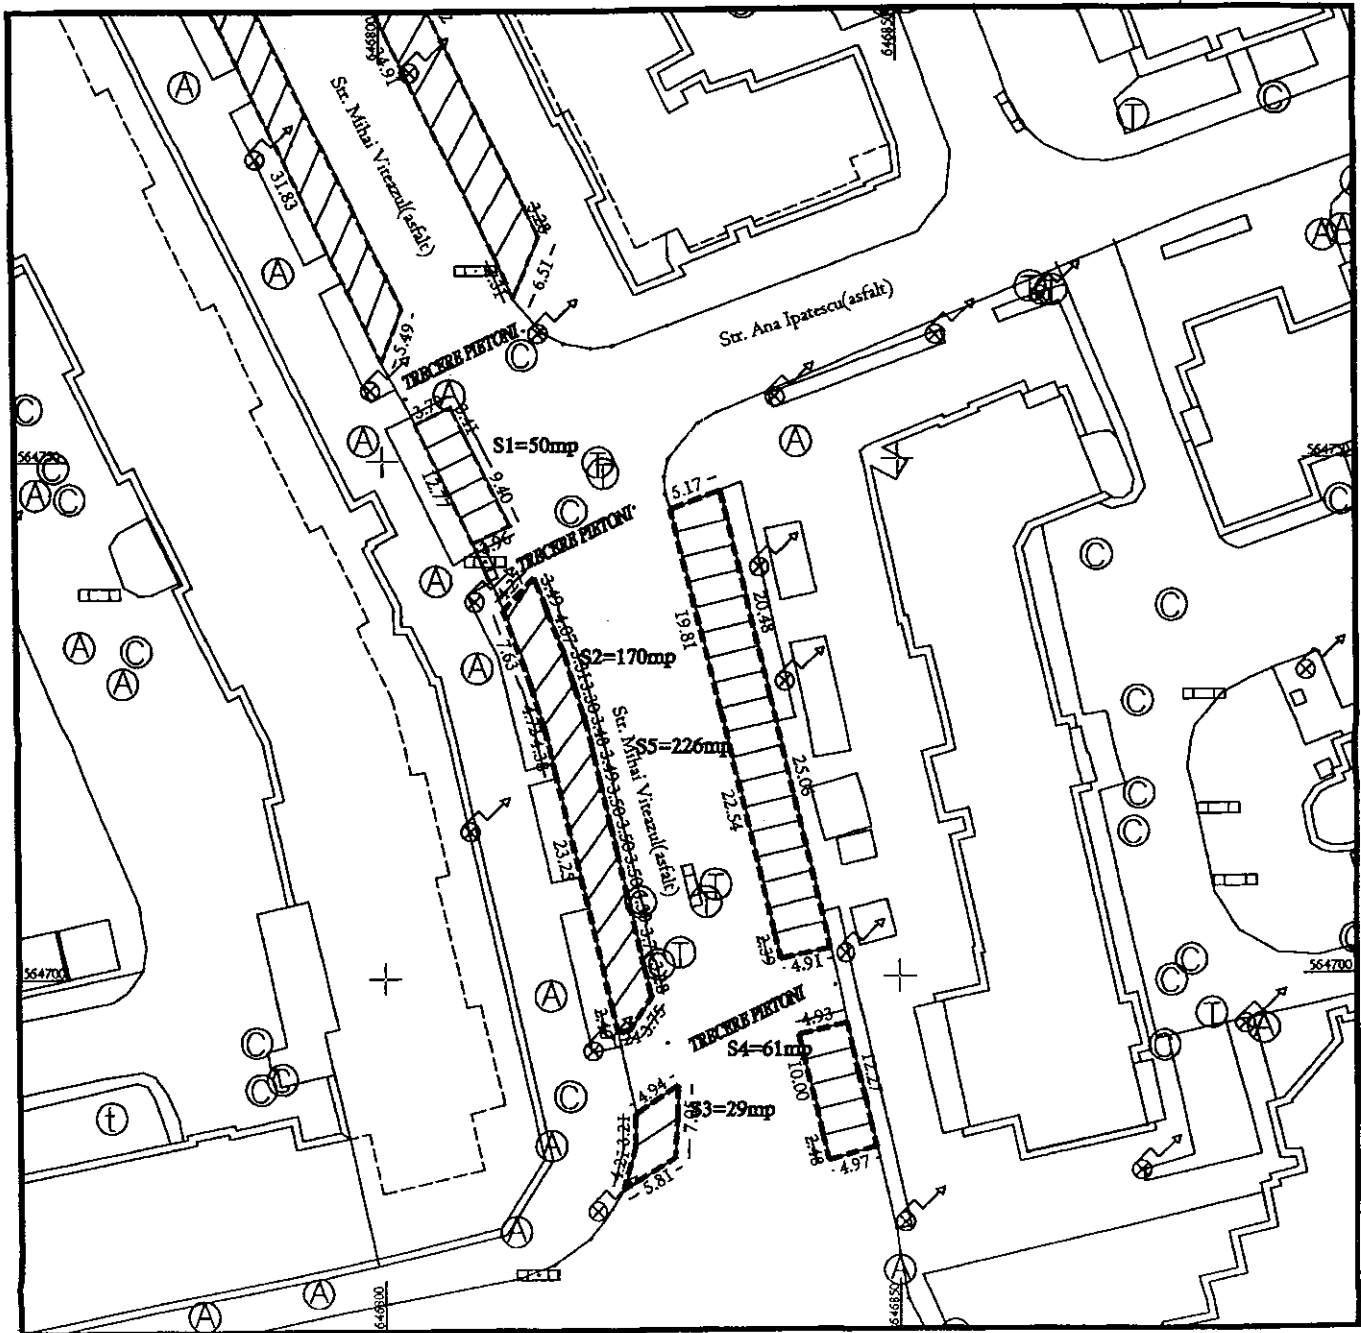

ARHITECT SEF,
SILVIAN CORTEZ


PRESEDINTE DE SEDINTA,
BUTUCARI ION



INTOCMIT,

CONTRASEMNEAZĂ,
SECRETARUL MUNICIPIULUI BACĂU
Cons.Jr. NICOLAE-OVIDIU POPOVICI

Parcare Mihai Viteazu in suprafata de $S=S1+S2+S3+S4+S5=217mp+154mp+361mp+413mp+650mp=1795mp$
Mun. BACAU, str. Mihai Viteazu

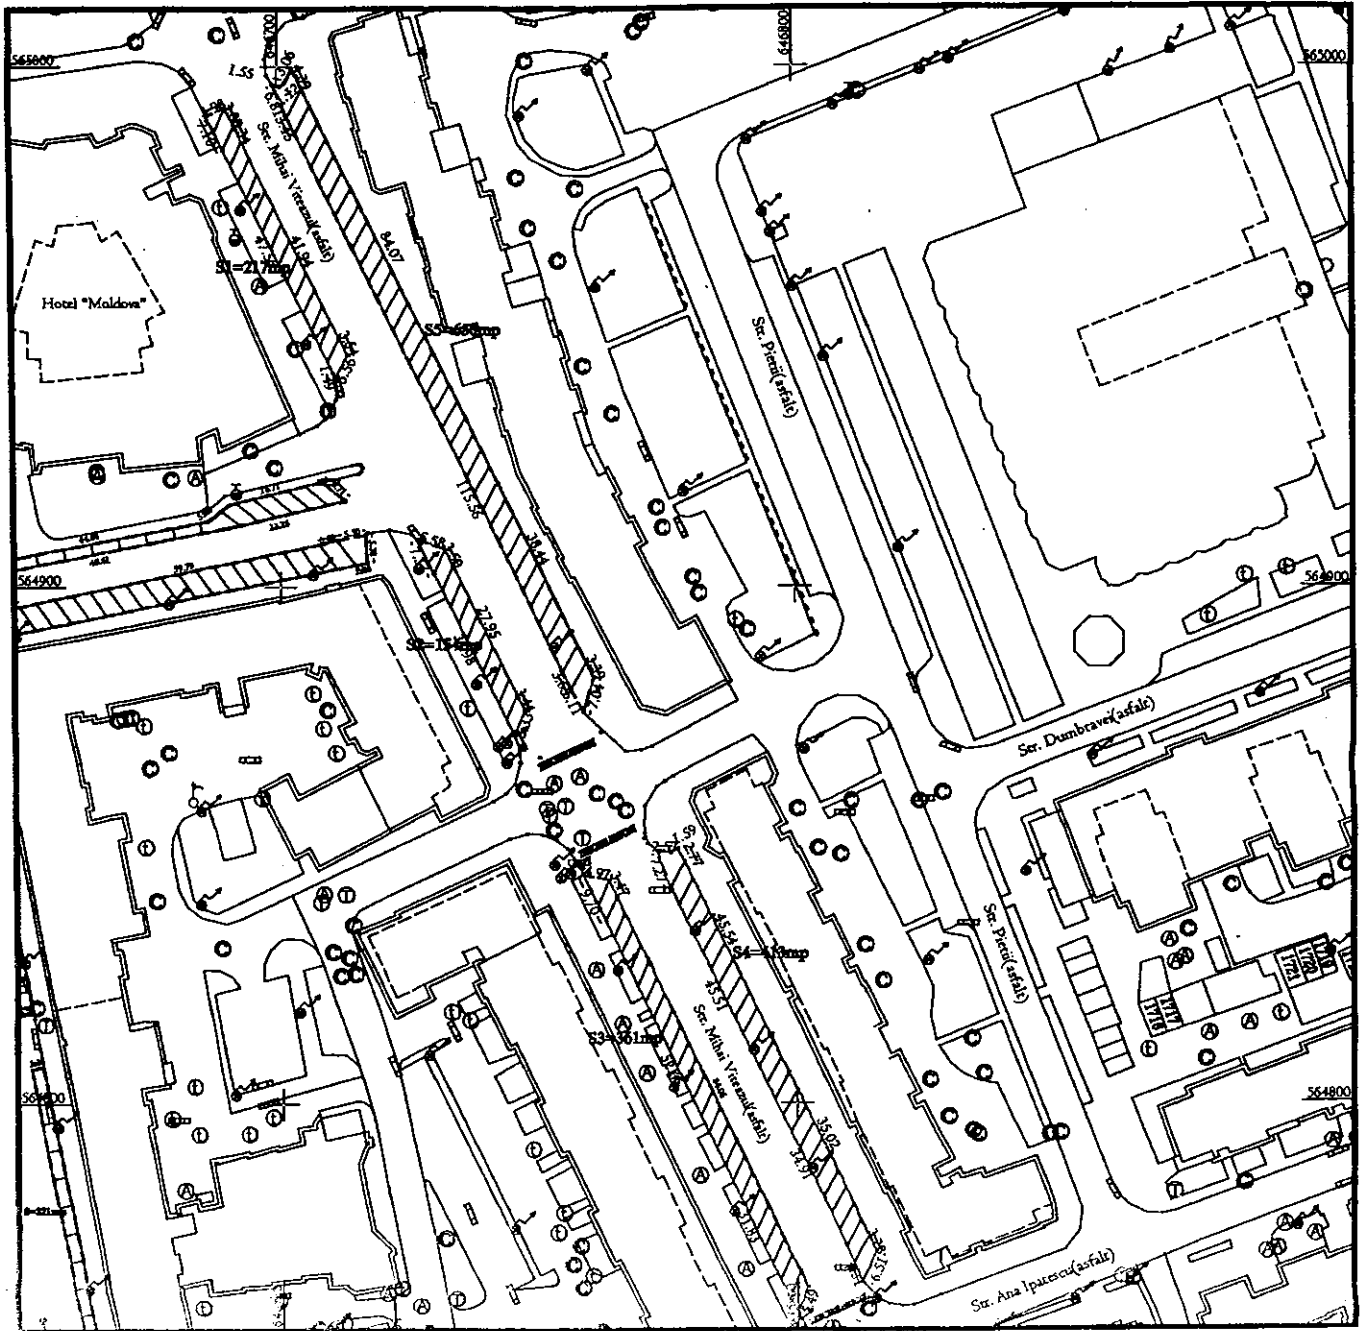

ARHITECT SEF,
SILVIAN CORTEZ

PRESEDINTE DE SEDINTA
BUTELARUION



INTOCMIT,

CONTRASEMNEAZĂ,
SECRETARUL MUNICIPIULUI BACĂU
Cons. Jr. NICOLAE-OVIDIU POPOVICI

Tarifele pentru persoanele fizice și juridice, care folosesc parcărilor publice auto cu plată din municipiul Bacău

Nr. crt.	Tipuri autovehicule	Timp de staționare	Tarif aplicat
1.	Parcare autoturism	1 h	1 RON
		½ h	0,5 RON
2.	Parcare microbuze și autovehicule transport marfă și persoane sub 2,7 tone	1 h	5 RON
		½ h	2,5 RON
3.	Abonament zilnic parcare autoturisme	12 h	5 RON
4.	Abonamente lunare de parcare autoturisme pentru toate parcările	1 luna	35 RON



CONTRASEMNEAZĂ
SECRETARUL MUNICIPIULUI BACĂU
Cons.Jr. NICOLAE-OVIDIU POPOVICI

PRESTATOR

POLIȚIA PRIMĂRIEI MUNICIPIULUI BACĂU

Nr. _____ / _____

ACHIZITOR

Nr. _____ / _____

CONTRACT-ABONAMENT

Nr. _____ / _____

ARTICOLUL I. PĂRȚILE CONTRACTANTE

Între Poliția Primăriei Municipiului Bacău, Bulevardul Unirii Nr. 13, reprezentată prin Director Executiv – Jr. Rusu Ionel și Șef Birou Financiar-Contabil – Ec. Șolot Cristina, în calitate de **PRESTATOR SERVICII**

Și

..... în calitate de **BENEFICIAR**

ARTICOLUL II. OBIECTUL CONTRACTULUI

Poliția Primăriei Municipiului Bacău va pune la dispoziția **Beneficiarului** un număr de abonamente pentru locuri de parcare, în parcările publice auto cu plată din municipiul Bacău, conform Anexa nr. 1.

ARTICOLUL III. VALABILITATEA CONTRACTULUI

Prezentul contract se încheie, începând cu data de, pentru o perioadă de, până la data de

Părțile, de comun acord, pot prelungi valabilitatea contractului după expirarea termenului acestuia, numai prin Act Adițional încheiat cu acordul de voință al ambelor părți contractante, act semnat și ștampilat de către acestea.

ARTICOLUL IV. OBLIGAȚIILE PĂRȚILOR

Prestatorul are obligația:

- de a pune la dispoziția beneficiarului, locul de parcare în parcările cu plată din municipiul Bacău, în limita locurilor disponibile;
- prestatorul își rezervă dreptul, urmând a notifica în scris Beneficiarul, cu privire la revizuirea cuantumului costului abonamentului.

Beneficiarul are obligația:

- de a respecta întocmai prevederile contractului și prevederile prezentei hotărâri
- de a plăti costul abonamentului conform art. V din prezentul contract;
- de a notifica în prealabil, cu 15 zile înainte, pe Prestator, în situația în care înțelege să rezilieze prezentul contract;

Este interzisă:

- parcarele autovehiculelor pe spațiile verzi și trotuarele din municipiul Bacău;
- rezervarea locurilor în parcările cu plată sau fără plată din municipiul Bacău;
- îngrădirea cu gard mobil sau sub forma altor mijloace materiale, a unuia sau mai multe locuri din parcare auto cu plată sau fără plată din municipiul Bacău.

ARTICOLUL V. PREȚUL CONTRACTULUI

Costul abonamentului la data încheierii prezentului contract este de lei/lună pentru un singur loc de parcare. **Beneficiarul**, în baza prezentului contract, achiziționează un număr de abonamente pentru locuri de parcare, în parcările cu plată din municipiul Bacău.

ARTICOLUL VI. MODALITĂȚI DE PLATĂ

La data semnării prezentului contract, **Beneficiarul** va achita suma de lei, reprezentând contravaloarea unui nr. de abonamente pe o perioadă de luni avans.

Suma menționată mai sus cu titlu de abonament, va fi achitată de **Beneficiar** în contul **Prestatorului** cu C.F. deschis la Trezoreria Bacău.

Plata abonamentului se va face pe bază de factură în avans pe luni, cel târziu la data de 20 ale lunii în curs, pentru intervalul următor.

ARTICOLUL VII. PENALITĂȚI

Nerespectarea de către **Beneficiar** a obligațiilor de plată asumate prin contract, indiferent de natura acestora sau de ce reprezintă, obligă pe acesta la plata unor penalități de 0,1% pentru fiecare zi de întârziere, calculate la valoarea sumei datorate în primele 15 zile de la data scadentă stabilită prin contract.

ARTICOLUL VIII. REZILIEREA CONTRACTULUI

Nerespectarea obligațiilor asumate prin prezentul contract de către una dintre părți, dă dreptul părții lezate de a cere rezilierea contractului și de a pretinde daune-interese.

Prestatorul își rezervă dreptul de a denunța unilateral contractul, în cel mult 30 zile de la apariția unor circumstanțe care nu au putut fi prevăzute la data încheierii contractului.

Neplata chiriei la termen autorizează pe **Prestator** a cere rezilierea contractului, plata la daune și penalități de întârziere.

ARTICOLUL IX. SOLUTIONAREA LITIGIILOR

Orice divergență decurgând din executarea prezentului contract se va soluționa pe cale amiabilă. În cazul în care soluționarea pe cale amiabilă nu este posibilă, litigiul va fi dat spre soluționare instanței judecătorești competente.

ARTICOLUL X. MODIFICAREA CONTRACTULUI

Prestatorul își rezervă dreptul de a revizui cuantumul costului abonamentului, notificând **Beneficiarul** asupra acestei situații cu 30 de zile înaintea scadenței următoarei plăți contractuale.

În situația în care **Beneficiarul** înțelege să rezilieze prezentul contract, el are obligația de a-l notifica în prealabil, cu 15 zile înainte, pe **Prestator**.

ARTICOLUL XI. LIMBA CARE GUVERNEAZĂ CONTRACTUL

Limba care guvernează contractul este limba română.

ARTICOLUL XII. LEGEA APLICABILĂ CONTRACTULUI

Contractul va fi interpretat conform legilor din România.

ARTICOLUL XIII. COMUNICĂRI

Orice comunicare între părți, referitoare la îndeplinirea contractului, trebuie să fie transmisă în scris.

Orice document scris trebuie înregistrat atât în momentul transmiterii, cât și în momentul primirii.

Comunicările între părți se pot face și prin telefon, telegramă, telex, fax sau e-mail, cu condiția confirmării în scris a primirii comunicării.

ARTICOLUL XIV.

Prezentul contract-abonament s-a încheiat în 2 (două) exemplare, din care unul pentru **Prestator** și unul pentru **Beneficiar**.

PRESTATOR

BENEFICIAR

DIRECTOR EXECUTIV,

ȘEF BIROU FINANCIAR-CONTABIL,

OFICIUL JURIDIC,

**PREȘEDINTE DE ȘEDINȚĂ
BUCURĂRII**



**CONTRASEMNEAZĂ
SECRETARUL MUNICIPIULUI BACĂU
Cons.Jr. NICOLAE-OVIDIU POPOVICI**