

HOTARARE

**privind aprobarea PLANULUI URBANISTIC DE DETALIU
pentru CONSTRUIRE LOCUINTA SI IMPREJMUIRE TEREN,
STR. LT. COL. I. ZARNESCU, NR. 1 A, din municipiul Bacau,
obiectiv ce se va realiza pe teren proprietate particulara**

BENEFICIAR : NANU CRISTIAN, din Bacau

CONSILIUL LOCAL AL MUNICIPIULUI BACAU

Avand in vedere:

Prevederile Legii 50/1991, republicata, ulterior modificata si completata, privind autorizarea executarii constructiilor si unele masuri pentru realizarea locuintelor precum si Planul Urbanistic General al Municipiului Bacau, aprobat prin H.C.L. 38/31.03.2000 ;

Vazand Expunerea de motive a Primarului Municipiului Bacau ;

In baza dispozitiilor art. 36 (5) lit. « e » si ale art. 45 (2), lit. « e » din Legea nr.215/2001 a administratiei publice locale, republicata,

HOTARASTE

ART.1 - Se aproba PLANUL URBANISTIC DE DETALIU pentru CONSTRUIRE LOCUINTA SI IMPREJMUIRE TEREN, STR. LT. COL. I. ZARNESCU, NR. 1 A, din municipiul Bacau, BENEFICIAR : NANU CRISTIAN, din Bacau, obiectiv ce se va realiza pe teren proprietate particulara, potrivit anexei nr.1 care face parte integranta din prezenta hotarare.





CONTRASEMNEAZĂ
SECRETARUL MUNICIPIULUI BACĂU
Cons. jr. POPOVICI OVIDIU NICOLAE

NR.124
DIN 30.04.2007
Ex.1/Dos.I-A.

ROMANIA
JUDETUL BACAU
CONSILIUL LOCAL BACAU

ANEXA NR.1
LA HOTARAREA NR.124
DIN 30.04.2007

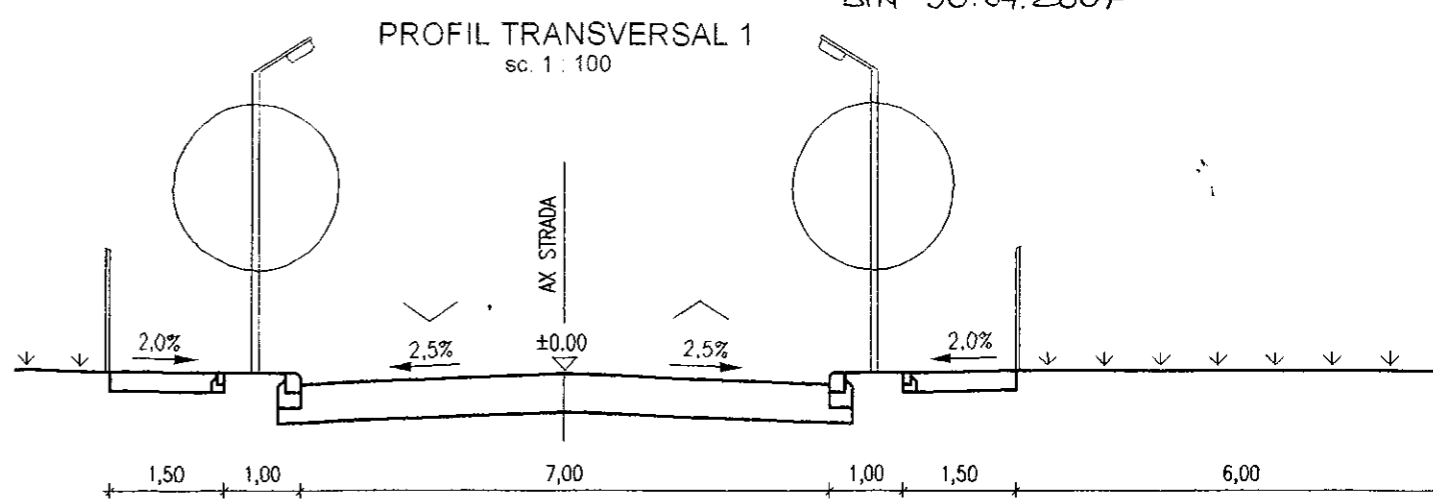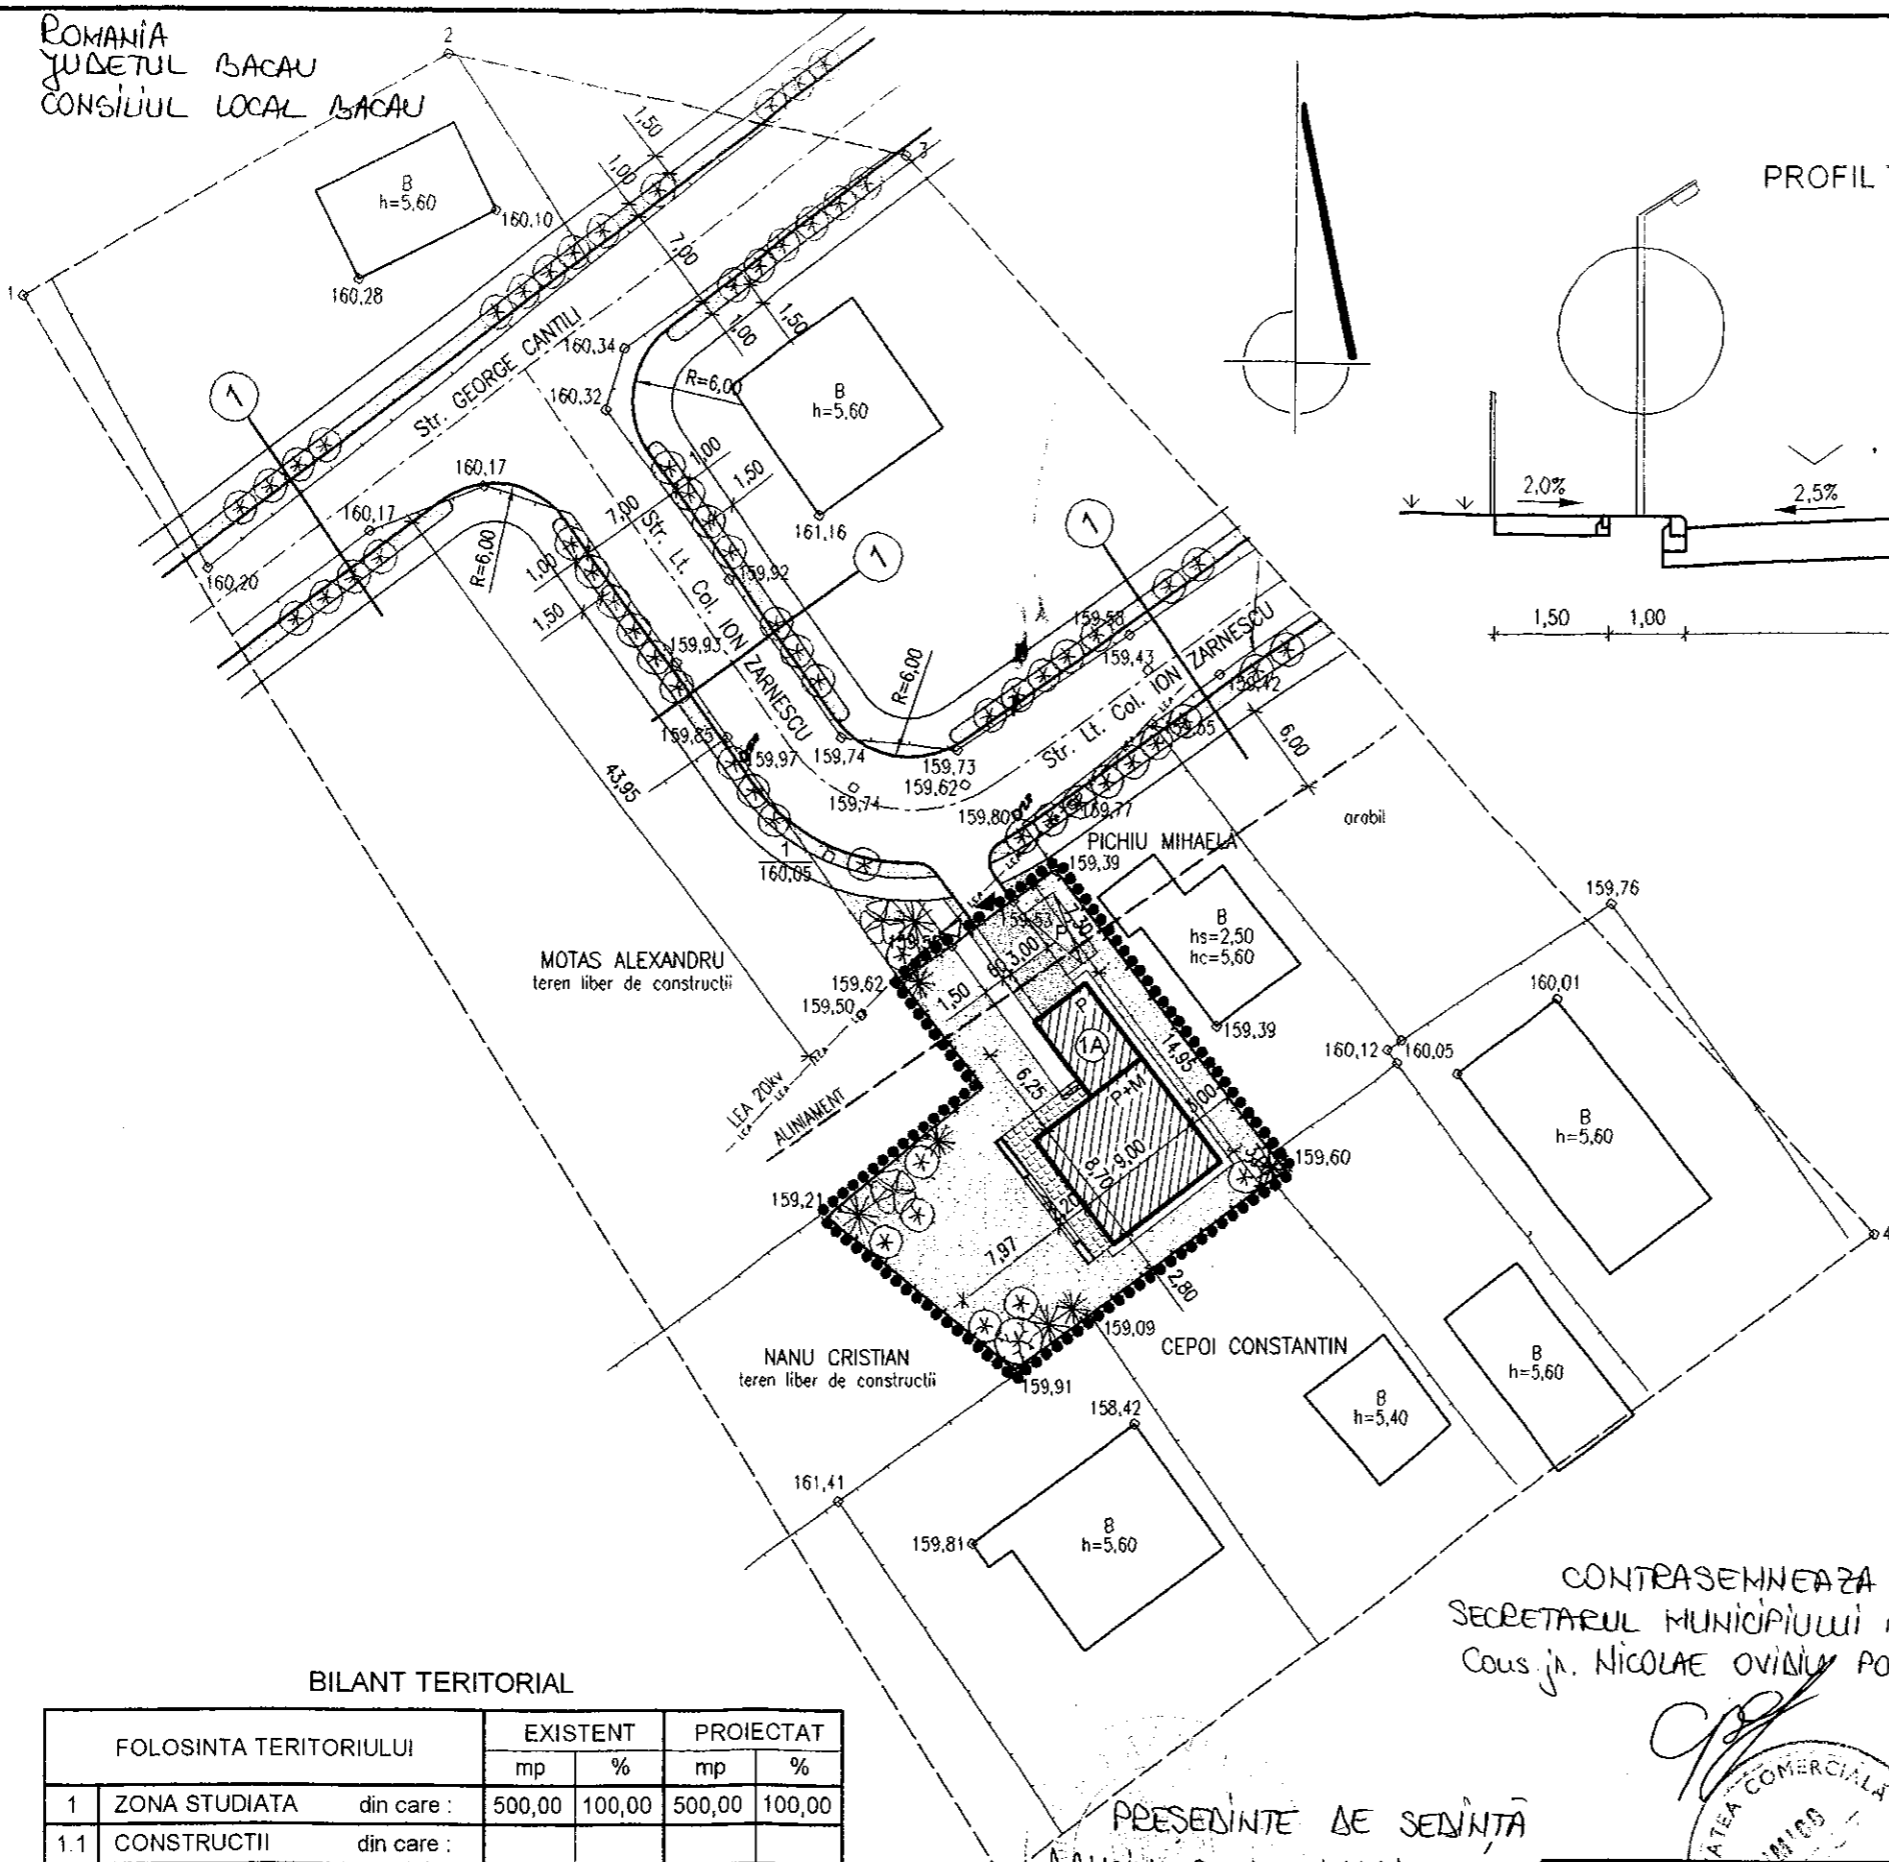

Legenda

- LIMITA ZONEI STUDIAE IN CADRUL PUD
- — — — — LIMITA PARCELA - IMPREJMUIRE (LIMITA DE PROPRIETATE)
- - - - - ALINIAMENT OBLIGATORIU - 6m DE LA LIMITA DE PROPRIETATE
- ▭ CONSTRUCTII EXISTENTE
- ▨ CONSTRUCTIE PROPUSA
- ▩ TERASA CU DALAJ ORNAMENTAL
- ▶ ACCES CAROSABIL
- ▷ ACCES PIETONAL
- ▬ CIRCULATIE CAROSABILA
- ▬ CIRCULATIE PIETONALA - TROTUARE, ALEI PIETONALE
- ▨ ACCES AUTO SI PARCAJ BALASTAT IN INCINTA
- ⊛ ZONE VERZI
- P+M REGIM DE INALTIME
- ⓐ NUMAR POSTAL
- LEA — LEA — LEA 20KV - EXISTENTA
- ⊞ STALP ELECTRIC
- ⊞ PUT (FANTANA) - EXISTENT

BILANT TERITORIAL

	FOLOSINTA TERITORIULUI	EXISTENT		PROIECTAT	
		mp	%	mp	%
1	ZONA STUDIATA din care :	500,00	100,00	500,00	100,00
1.1	CONSTRUCTII din care :				
	- LOCUINTE (Ac)	-	-	134,45	26,89
	- ALEE DE ACCES AUTO	-	-	34,45	6,89
	- ALEE DE ACCES PIETONAL	-	-	18,08	3,62
	- ZONE VERZI IN LOTURI	-	-	313,02	62,60
1.2	TEREN NEAMENAJAT	500,00	100,00	-	-

CONTRASEMNEAZA
SECRETARUL MUNICIPIULUI BACAU
Cos. J. NICOLAE OVINIU POPOVICI

PRESENTE DE SEMNATA
DANCIU PETRU MARIUS

P.O.T. = 26,89%
C.U.T. = 0,446

S.C. TIMICO PROIECT S.R.L.		PROIECT : P.U.D. Str. Col. IOAN ZARNESCU, Nr. 1A, Municip. BACAU	
Str. DONATH, Nr. 13/63 SLUJ NAPOCA J 12/856/94		BENEFICIAR : NANU CRISTIAN BACAU, Str. 9 MAI, Bl. 29, Sc. A, Ap. 2	
NUMELE	SEM. NAT.	SCARA	REGLEMENTARI URBANISTICE
SEF PROIECT	Arh. IOAN MOCANU	1:500	
INTOCMIT	Arh. IOAN MOCANU	2007	
DESENAT	st.arh. M. DIACONESCU		

