

HOTARARE

**privind aprobarea PLANULUI URBANISTIC DE DETALIU
pentru CONSTRUIRE BLOC LOCUINTE S + P + 4 E + 5 RETRAS,
STR. IONITA SANDU STURZA, NR. 35, din municipiul Bacau**

BENEFICIAR : S.C. WISE INVEST S.R.L., din Bucuresti

CONSILIUL LOCAL AL MUNICIPIULUI BACAU

Avand in vedere:

Prevederile Legii 50/1991, republicata, ulterior modificata si completata, privind autorizarea executarii constructiilor si unele masuri pentru realizarea locuintelor precum si Planul Urbanistic General al Municipiului Bacau, aprobat prin H.C.L. 38/31.03.2000 ;


Vazand Expunerea de motive a Primarului Municipiului Bacau ;

In baza dispozitiilor art. 36 (5) lit. « c » si ale art. 45 (2), lit. « e » din Legea nr.215/2001 a administratiei publice locale, republicata,

HOTARASTE

**ART.1 - Se aproba PLANUL URBANISTIC DE DETALIU
pentru CONSTRUIRE BLOC LOCUINTE S + P + 4 E + 5 RETRAS,
STR. IONITA SANDU STURZA, NR. 35, din municipiul Bacau,
obiectiv ce se va realiza pe teren proprietate particulara,
BENEFICIAR : S.C. WISE INVEST S.R.L., din Bucuresti, potrivit
anexei nr.1 care face parte integranta din prezenta hotarare**

PRESEDINTE DE SEDINTĂ
DANCIU PETRU MARIUS

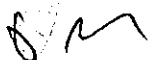

CONTRASEMNEAZĂ
SECRETARUL MUNICIPIULUI BACĂU
Cons. jr. POPOVICI OVIDIU NICOLAE




Plan urbanistic de detaliu

Situatia propusa

ROMANIA
JUDEȚUL BACĂU
CONSILIUL LOCAL BACĂU

Reglementari urbanistice

ANEXA Nr. 1
LA HOTARAREA NR. 129 DIN 30.04.2007

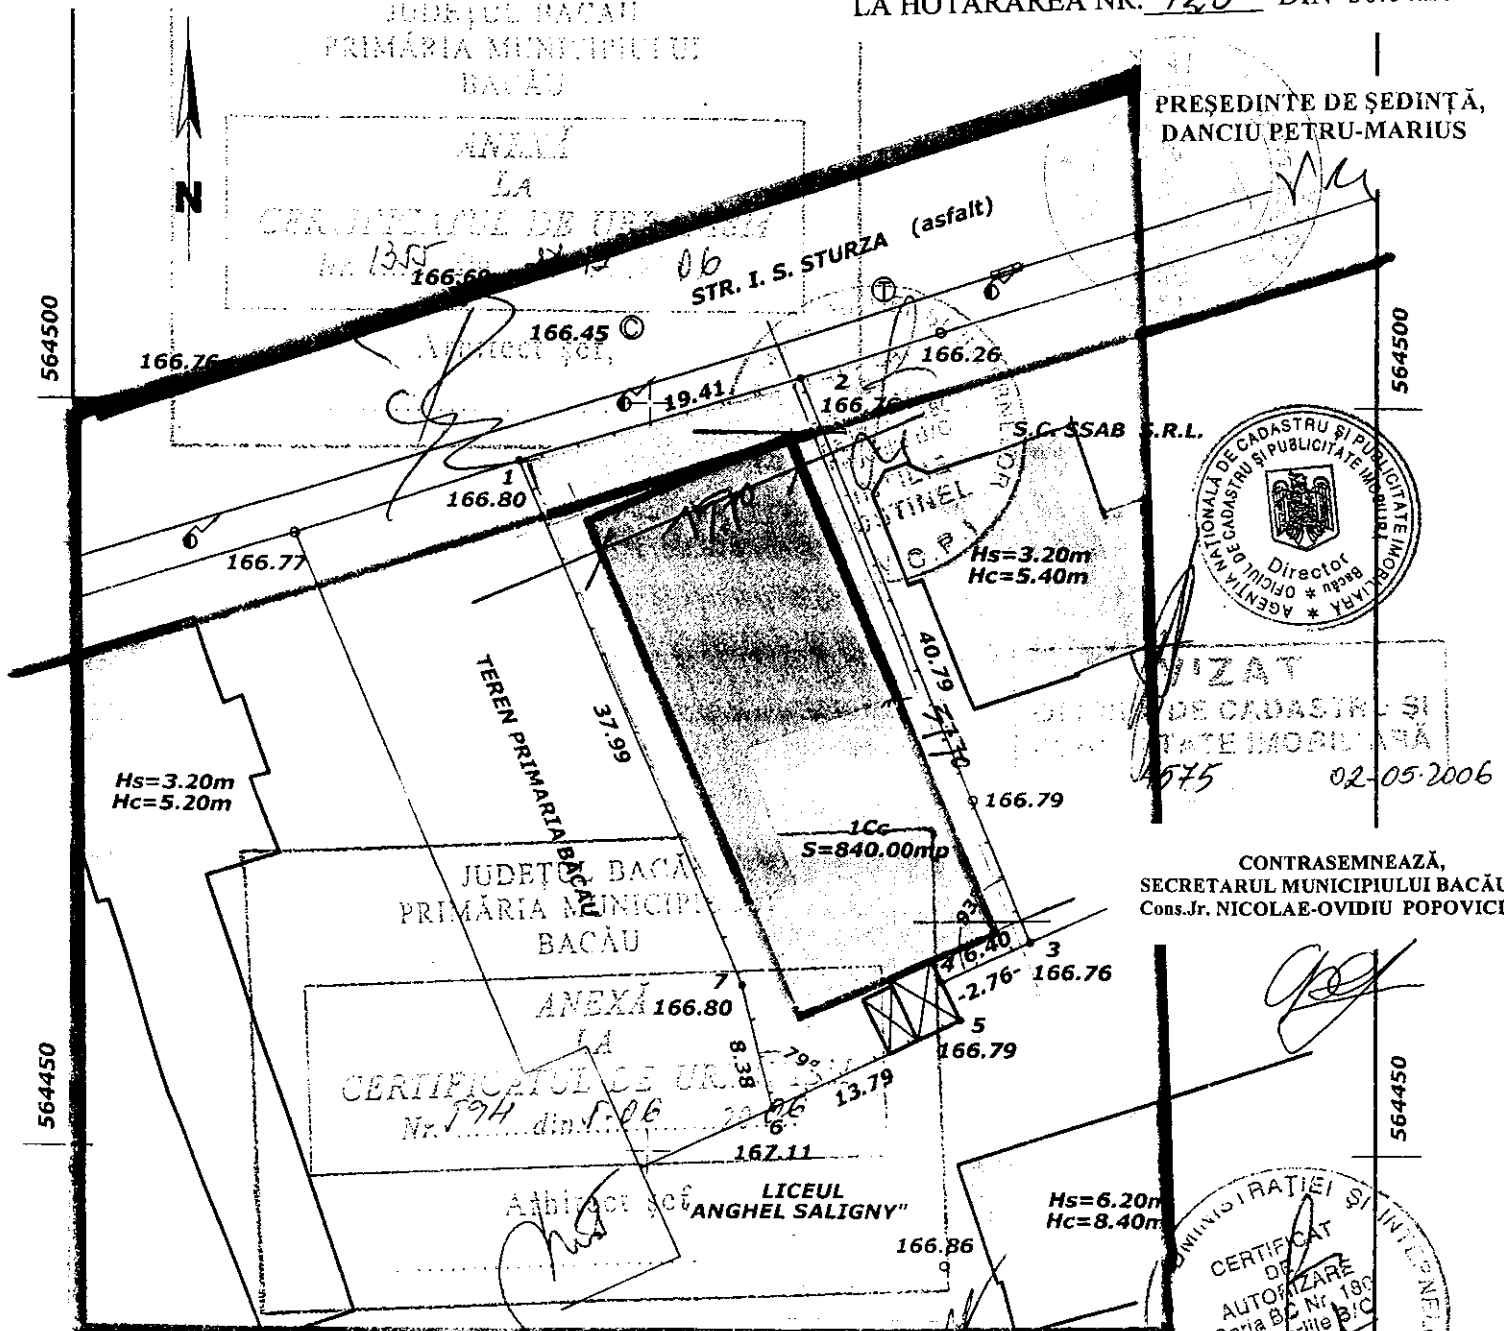

PREȘEDINTE DE ȘEDINȚĂ,
DANCIU PETRU-MARIUS

CONTRASEMNEAZĂ,
SECRETARUL MUNICIPIULUI BACĂU
Cons.Jr. NICOLAE-OVIDIU POPOVICI

CERTIFICAT DE AUTORIZARE
Seriă BC Nr. 189
Categoriile B/C
PINTILIE COSTAN
A.N.O.S.I. BACĂU

SISTEM COORDONATE: X, Y = STEREO 70 Z = MAREA NEAGRA		DATA : MAI 2006 CONSTRUCȚIE PROPUSĂ PT DESTINAȚIE		Intocmit : PINTILIE COSTAN	
PROIECTANT AUTORIZAT AUTORIZATIA NR.		Denumire proiect: DEMOLARE CONSTRUCTIE BLOC LOCUINTE Beneficiar: S.C. W.I.S.E. INVEST S.R.L BUCURESTI Adresa : BACAU, STR. I.S. STURZA. NR. 35		Nr. proiect Faza	
Proiectat	Arh. <i>[Signature]</i>	Scara 1 : 500	PLAN DE SITUATIE		Plansa
Desenat	Arh. <i>[Signature]</i>	Data : 2006			1