



HOTĂRÂRE

privind darea în folosință gratuită, pe durata existenței construcției către Biserica Militară „Sfântul Gheorghe și Eroii Neamului” din Garnizoana Bacău, a unui bun imobil – teren intravilan – în suprafață de 22.021,36 m.p. aflat în domeniul public al municipiului Bacău, situat în Bacău, str. Constanței nr. 7 A, pe care se află construit și funcționează cimitirul militar.

Consiliul Local al Municipiului Bacău

Având în vedere:

- Prevederile art. 124 din Legea nr. 215/2001, a administrației publice locale, republicată și ulterior modificată și completată ;
- Prevederile Hotărârii Guvernului nr. 341/2006, prin care s-a transmis din proprietatea publică a statului și administrarea Ministerului Apărării Naționale, în proprietatea publică a municipiului Bacău și în administrarea Consiliului Local al Municipiului Bacău, imobilul-cazarmă 3020 – Bacău, a terenului ce se propune să fie dat în folosință gratuită;
- Adresa nr. 04/12.02.2008, a Bisericii Militare „Sfântul Gheorghe și Eroii Neamului” din Garnizoana Bacău;
- Planul de amplasament și delimitare a bunului imobil – teren – înregistrat sub nr. 14566/12.06.2007, la Oficiul Județean de Cadastru, Geodezie și Cartografie Bacău;
- Referatul nr. 3531/13.03.2008, al Direcției Patrimoniu;
- Adresa nr. 08/26.02.2008, a Bisericii Militare „Sfântul Gheorghe și Eroii Neamului” din Garnizoana Bacău, prin care transmite la documentație, procesul-verbal nr. A/1384/2006 și nr. 19741/2006 de predare-primire a cazarmei 3020 Bacău, inclusiv a terenului în suprafață de 22.021,36 m.p. – mențione stipulată la „Alte clauze”;
- Autorizația de construcție nr. 226/26.04.2002, a Primăriei Municipiului Bacău, pentru amenajare „Cimitir Militar”;
- Memoriul Tehnic și Fișa Bunului imobil-teren de înscriere în Cartea Funciară, din 30.05.2001;
- Prevederile art. 47 și art. 117 lit. „a” din Legea nr. 215/2001, a administrației publice locale, republicată și ulterior modificată și completată;
- Expunerea de Motive a Primarului Municipiului Bacău;

În baza dispozițiilor art. 36 (2) lit. „c”, alin. (6) lit. „a” punctul 19, lit. „c” și ale art. 45 (3) și (5) din Legea nr. 215/2001, a administrației publice locale, republicată și ulterior modificată și completată

Hotărâște

Art. 1. (1) Se aprobă darea în folosință gratuită pe durata existenței construcției, către Biserica Militară „Sfântul Gheorghe și Eroii Neamului” din Garnizoana Bacău, a unui bun imobil – teren intravilan – în suprafață de 22.021,36 m.p. aflat în domeniul public al Municipiului Bacău, situat în Bacău, str. Constanței nr. 7 A, pe care se află construit și funcționează cimitirul militar, al Garnizoanei Bacău

(2) Identificarea terenului se face prin Planul de amplasament și delimitare a bunului imobil, anexă, parte integrantă din prezenta hotărâre.

Art. 2. (1) Potrivit mențiunii făcută în Procesul-verbal de predare-primire a Cazarmii 3020 Bacău, la „Alte clauze”, modalitatea și condițiile de administrare și folosință a terenului, vor fi stabilite printr-un protocol și un proces-verbal de predare-primire încheiat între Biserica Militară „Sfântul Gheorghe și Eroii Neamului” și Consiliul Local al Municipiului Bacău.

(2) Se împuternicește Primarul Municipiului Bacău să semneze Protocolul și Procesul-verbal și să aprobe prin Dispoziție persoanele care vor participa la procedura de predare-primire.

Art. 3. Hotărârea va fi comunicată Direcției Patrimoniu, Direcției Urbanism și Serviciului Cadastru.



CONTRASEMNEAZĂ
SECRETARUL MUNICIPIULUI BACĂU
Cons.Jr. NICOLAE-OVIDIU POPOVICI

NR.137
DIN 17.04.2008
Red.Gh.Is./M.P./ex.1/ds.I-A-4

ROMÂNIA
JUDEȚUL BACĂU
CONSILIUL LOCAL BACĂU

ANEXA
LA HOTĂRÂREA NR. 137 DIN 17.04.2008

PLAN DE AMPLASAMENT SI DELIMITARE A BUNULUI IMOBIL
(Intravilan)
Scara 1:1000


Județul BACĂU
Terenului edm.: mun. BACĂU
Cod SÎRUTA: 20304
Adresa imobilului: strada
CONSTANȚEI, municipiul BACĂU
Nr. cadastral al bunului imobil:

4692

Numele si prenumele proprietarului:
MINISTERUL APĂRĂRII NAȚIONALE
GARNIZOANA BACĂU
U.M. 01034
municipiul BACĂU

Nr. Inregistrare: 2011/11/29
Date conținute cu excepția: 5/2/2011
Terenul este în posesia
Președinte: [Signature]

S.C. ELECTRONOMIA S.A.

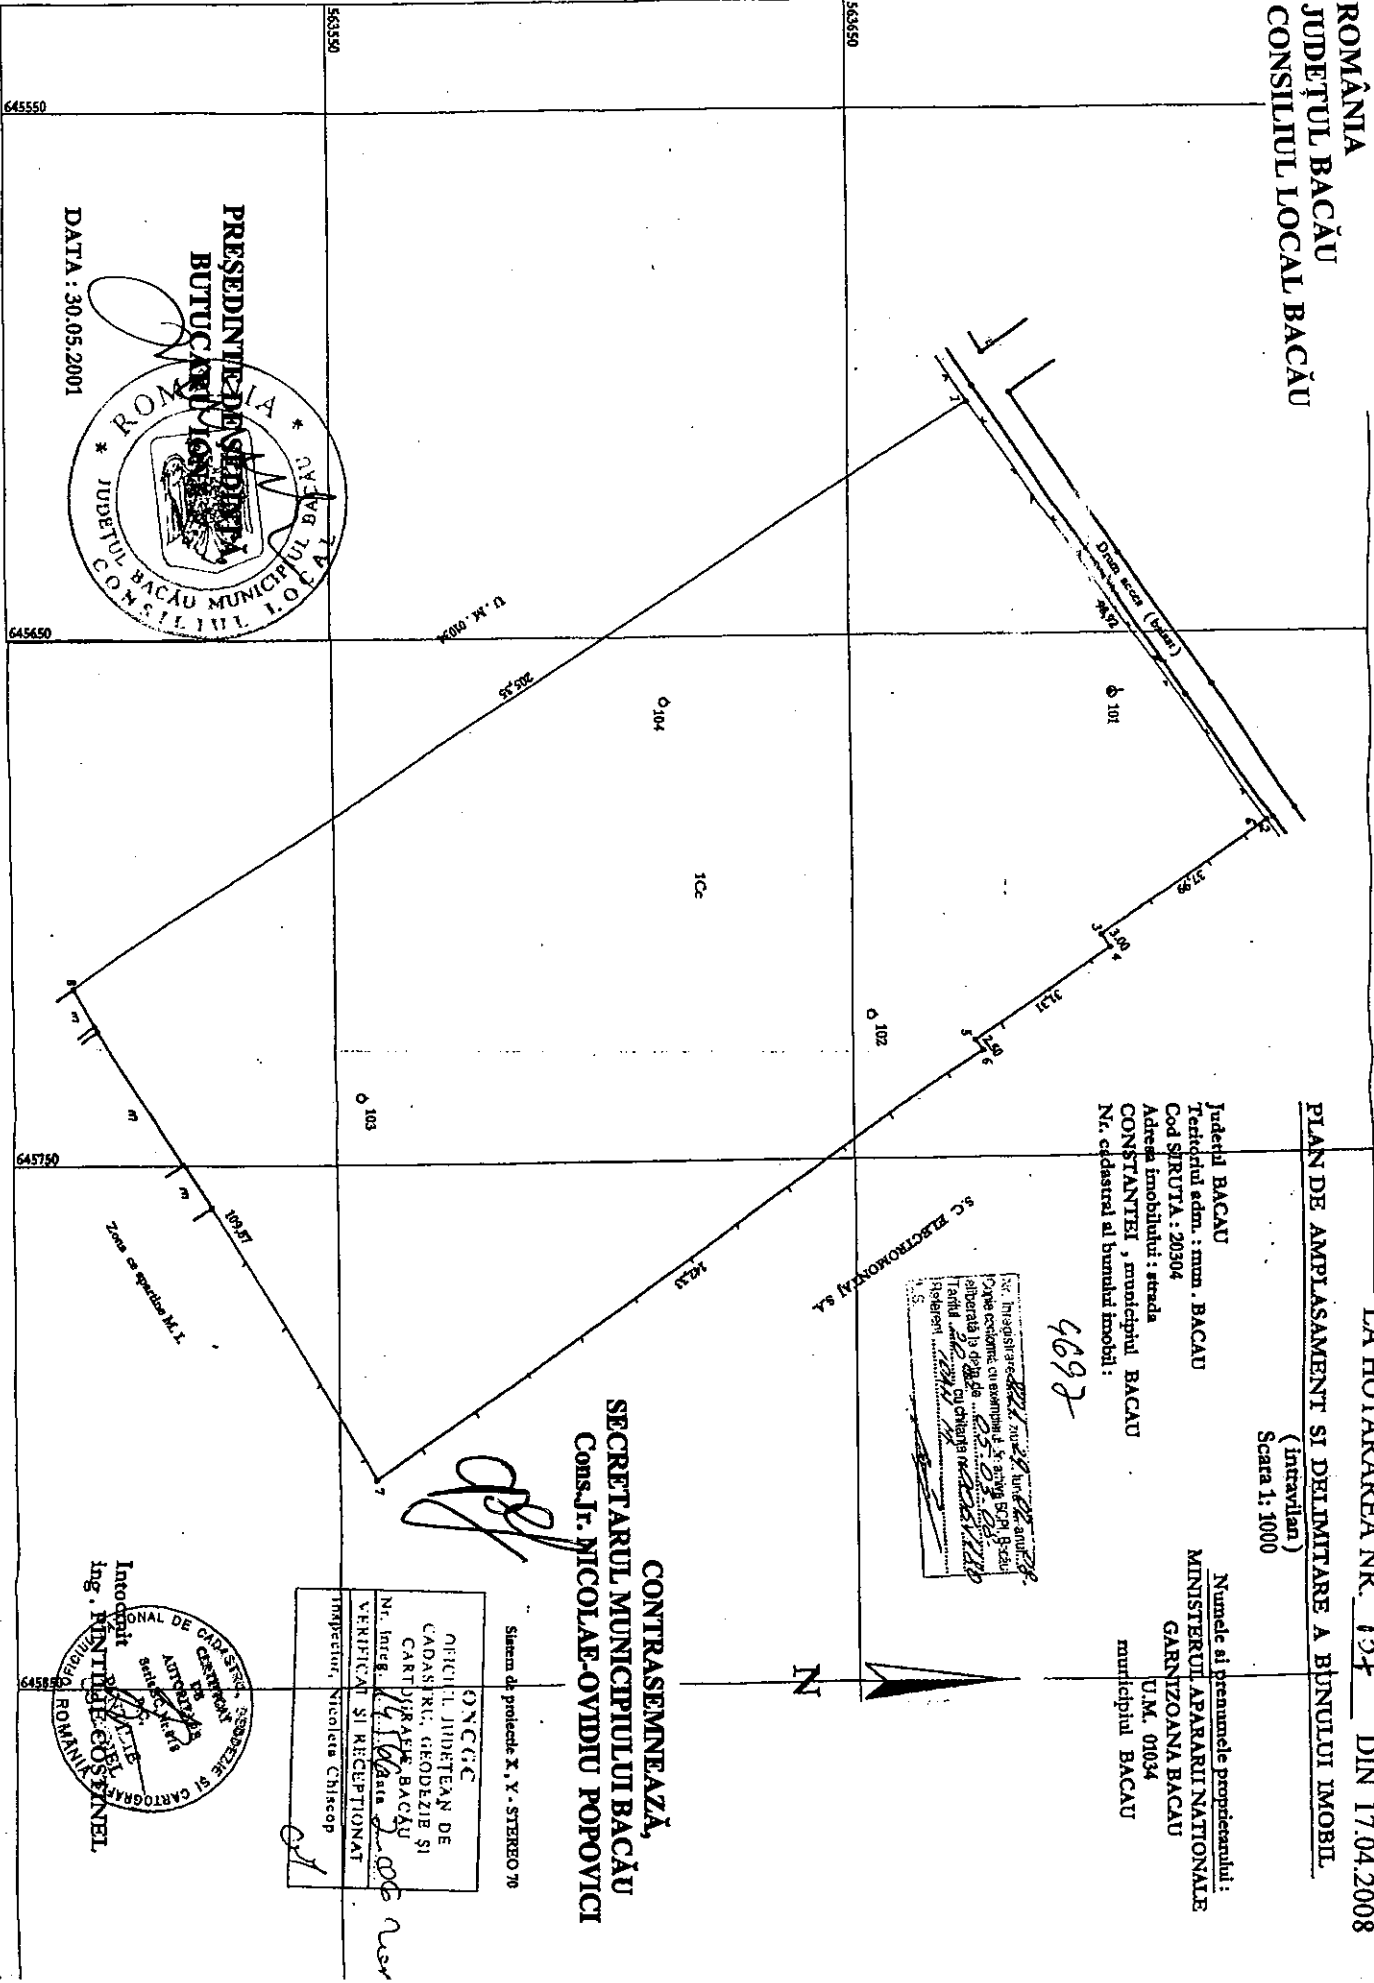


CONTRASEMNEAZĂ,
SECRETARUL MUNICIPIULUI BACĂU
Cons. Jr. NICOLAE-OVIDIU POPOVICI

[Signature]

Oficiul Județean de
Cadastru, Geodezie și
Cartografiere BACĂU
Nr. Inreg. 1/1000
VERIFICĂ ȘI RECEPȚIONAT
Inspector, Nicolae Chiscop

Sistem de proiecție X, Y - STEREO 70

PREȘEDINTELE CONSILIULUI LOCAL BACĂU
BUTUCAN ION IONEL
ROMÂNIA
JUDEȚUL BACĂU
CONSILIUL LOCAL BACĂU
DATA: 30.05.2001

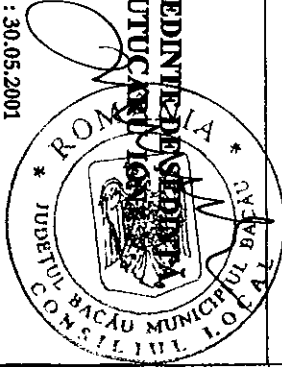

INTELEȘIT
ING. MINTELĂ GEORGINEL
ROMÂNIA
JUDEȚUL BACĂU
CONSILIUL LOCAL BACĂU

