



România
Judetul Bacău
Consiliul Local al Municipiului Bacău

HOTĂRÂRE

privind transmiterea în folosință gratuită, a unui teren din administrarea Consiliului Local al Municipiului Bacău, către Agenția Națională pentru Locuințe, teren situat în Bacău str. Teiului f.n. în vederea construirii unor locuințe sociale

Consiliul Local al Municipiului Bacău:

Având în vedere:

- ✓ Prevederile art.1 lit."b", art.2 și a art.3(1)(2) din Legea nr.243/2001 pentru aprobarea OUG nr.148/1999 privind reglementarea regimului juridic al terenurilor destinate construirii de locuințe prin Agenția Națională pentru Locuințe;
- ✓ Prevederile art. 47 și art.117 lit. „a” din Legea nr. 215/2001 a administrației publice locale, republicată, ulterior modificată și completată;
- ✓ Referatul comun nr.152837/08.05.2009 înaintat de Direcția Patrimoniu și Direcția Urbanism din cadrul Primăriei Municipiului Bacău;
- ✓ Expunerea de motive a Primarului Municipiului Bacău;

În baza prevederilor art. 36 alin.2 lit. „c” și art. 45 alin.3 și 5 din Legea nr. 215/2001, privind administrația publică locală, republicată, ulterior modificată și completată,

H O T Ă R Ă Ș T E:

Art.1. (1) Se aprobă transmiterea în folosință gratuită, pe durata executării construcțiilor de locuințe, către Agenția Națională pentru Locuințe, a terenului în suprafață de 12 000 mp aflat în domeniul public al municipiului Bacău, situat în Bacău str. Teiului f.n. în vederea construirii de către A.N.L. a unor locuințe sociale.

(2) Terenul prevăzut la art.1, este redat în Planul de Situație Anexă, ce face parte integrantă din prezenta hotărâre.

Art.2. Predarea – primirea efectivă a terenului, se va face prin convenție, încheiată între împuterniciții primarului și cei ai Agenției Naționale pentru Locuințe.

PREȘEDINTE DE ȘEDINȚĂ
ROȘARU ION



NR. 140

DIN 12.05.2009


O.P., Calea Fl / R / Ex - I / Ds. LA-4

CONTRASEMNEAZĂ,
SECRETARUL MUNICIPIULUI BACĂU
NICOLAE-OVIDIU POPOVICI

PLAN DE SITUATIE
(intravilan)
SCARA 1:1000

Suprafata propusa pentru 'Contruirea de Locuinte Sociale': S=12.000mp

Mun. BACAU, str Teiului fn.

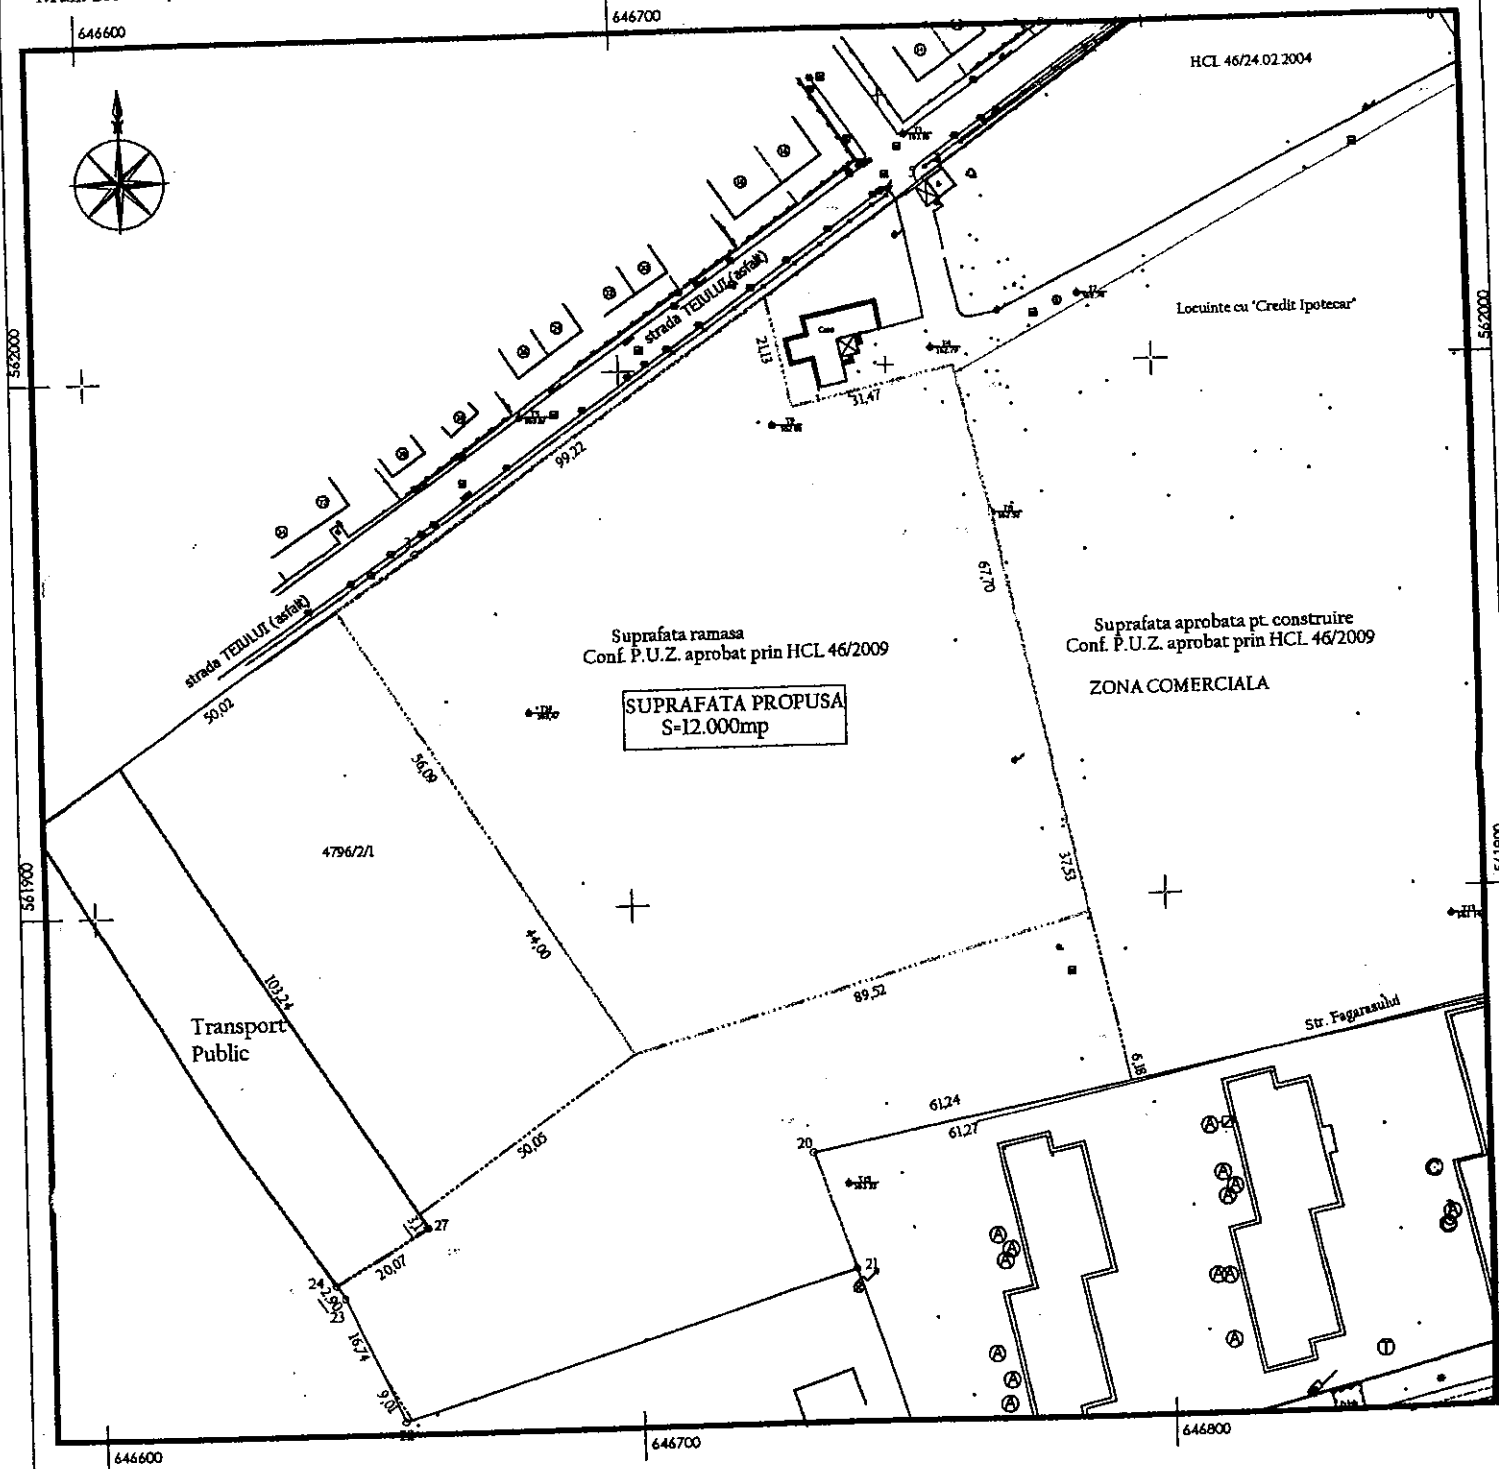

ARHITECT SEE

SILVIAN CORTEZ



PRESEDINTE DE SEDINTA,
ROTARU ION

COMPARTIMENTUL CADASTRU,

CONTRASEMNEAZA,
SECRETARUL MUNICIPIULUI BACAU
NICOLAE-OVIDIU POPOVICI