



România  
Judetul Bacău  
Consiliul Local al Municipiului Bacău

**HOTĂRÂRE**

privind acceptarea, fără sarcini, a donației imobilului în suprafață de 2.246 mp – teren „Sens Giratoriu”, situat în Bacău Calea Republicii nr.181 și a investiției realizate – construcție „Sens Giratoriu”

**CONSILIUL LOCAL AL MUNICIPIULUI BACAU**

Avand in vedere:

- Prevederile art.7 lit. “d” din Legea 213/1998, privind proprietatea publica si regimul juridic al acesteia, actualizată;
- Prevederile art.47 si 117 lit.”a” și a art. 121 (3) din Legea nr.215/2001, a administratiei publice locale, republicata, ulterior modificată și completată;
- Convenția nr.100256/14.05.2008 încheiată între Municipiul Bacau și SC BELROM CINCI SRL Sibiu;
- Adresa nr.33003/06.05.2009 înaintată de către SC BELROM CINCI SRL Sibiu;
- Procesul – verbal de recepție la terminarea lucrărilor nr.492/02.02.2009;
- Autorizația de construire nr.306/30.06.2008;
- Referatul nr.152860//14.05.2009 al Direcției Patrimoniu;
- Expunerea de motive a Primarului Municipiului Bacau;

In temeiul dispozitiilor art.36 (9) și a art.45 (2) din Legea nr.215/2001 a administratiei publice locale, republicata, ulterior modificată și completată

**H O T A R A S T E :**

**Art.1.** - (1) Consiliul Local al Municipiului Bacău, acceptă, fără sarcini, donația din partea SC BELROM CINCI SRL Sibiu, a imobilului în suprafață de 2.246mp – teren „Sens Giratoriu”, situat în Bacău Calea Republicii nr.181, bun imobil ce are nr.cadastral 14331 și este intabulat în Cartea Funciară a municipiului Bacău la nr.39950, precum și a investiției realizate – construcție „Sens Giratoriu”, în valoare de 2.161.961,54 lei.

(2) Terenul prevazut la alin.1, se identifica in Planul de Situatie anexa, ce face parte integranta din prezenta hotarare.

**Art.2.** – Direcția Patrimoniu din cadrul Primăriei Municipiului Bacău, va înregistra în proprietatea publică a municipiului Bacău, bunurile prevăzute la art.1 din prezenta hotărâre, în baza contractului autentic încheiat la notarul public și a prezentei hotărâri.

**Art.3.** – (1) Se mandatează d-na Jinga Maria, Director al Direcției Juridice și Administrație Locală să reprezinte municipiul Bacău și să semneze în numele lui, actul de donație la notarul public.

(2) Toate taxele ocazionate cu perfectarea actului de donație pentru bunurile prevăzute la art.1 din prezenta hotărâre, vor fi suportate de către donatorul SC BELROM CINCI SRL Sibiu.

**ART.4.** Hotararea va fi comunicata Direcției Patrimoniu, Direcției Drumuri Publice, Direcției Economice, Direcției Juridice și Administrație Locală, Serviciului Cadastru și SC BELROM CINCI SRL Sibiu.


PREȘEDINTE DE ȘEDINȚĂ  
BÎRZULIE

Nr. 161  
DIN 29.05.2009


O.P., Calea. Fl. T.C. Ex.1 Dos



CONTRASEMNEAZĂ,  
SECRETARUL MUNICIPIULUI BACĂU  
NICOLAE-OVIDIU POPOVICI

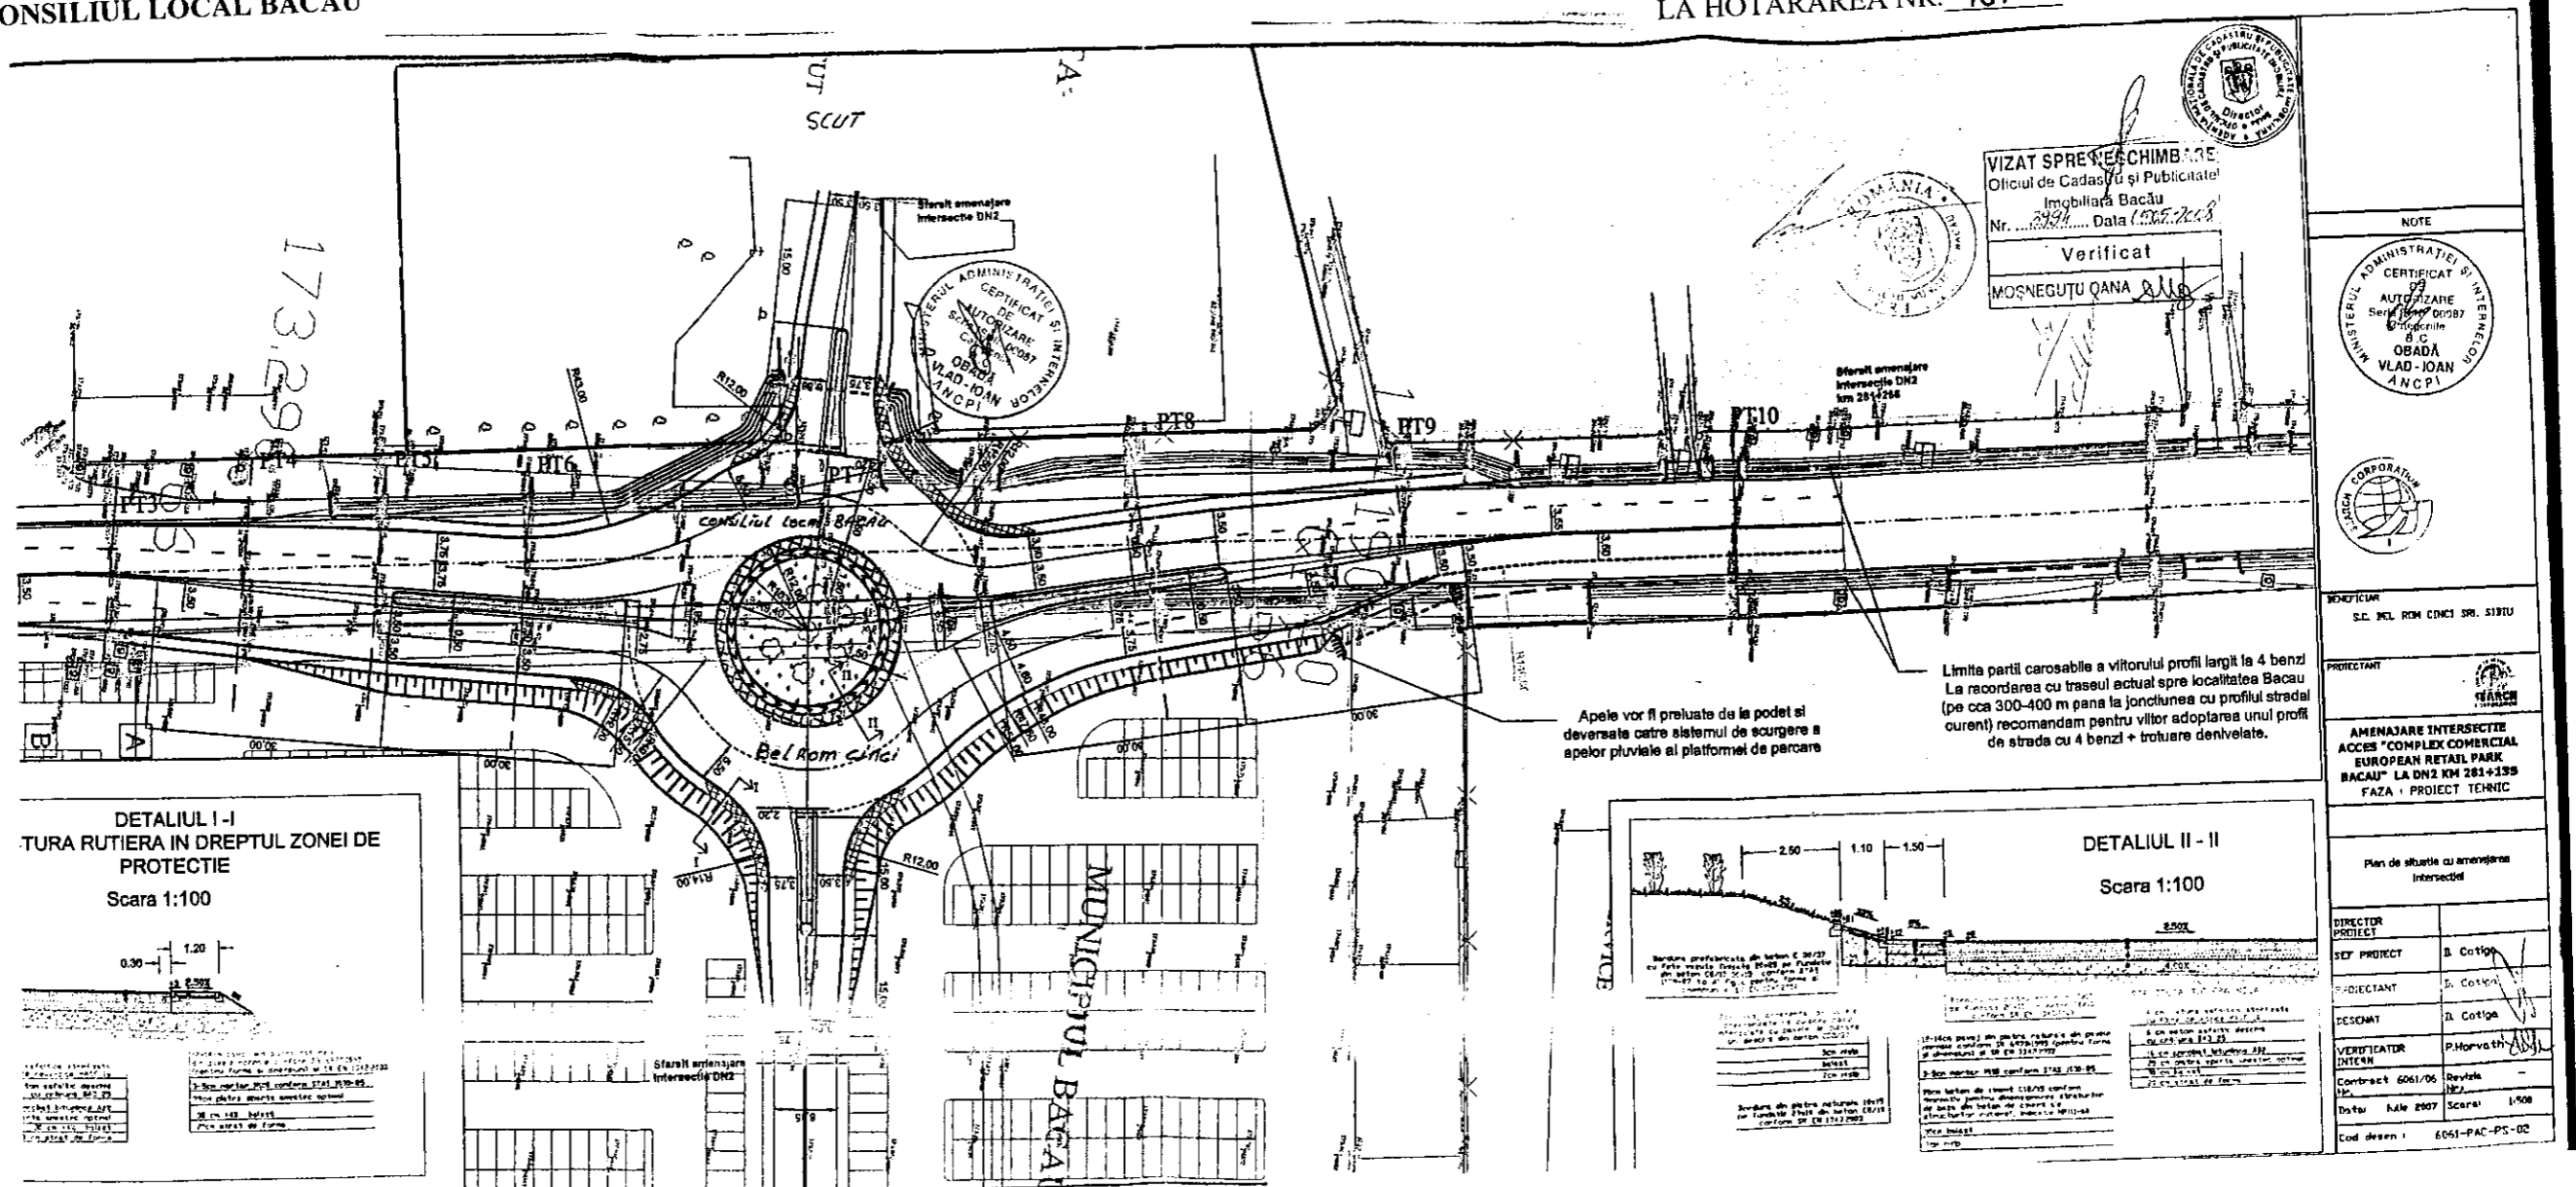

VIZAT SPRE RECHIMBARE  
Oficiul de Cadastru și Publicitate  
Imobiliară Bacău  
Nr. 289/2009 Data 12.05.2009  
Verificat  
MOȘNEGUTU ȘANĂ

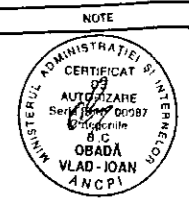

MONITORIZANT  
S.C. DEL ROM CONCI SRL SIBIU

PROIECTANT  
AMENAJARE INTERSECȚIE  
ACCES "COMPLEX COMERCIAL  
EUROPEAN RETAIL PARK  
BACĂU" LA DN2 KM 28+135  
FAZA I PROIECT TEHNIC

Plan de situație cu amenajarea  
intersecției

DIRECTOR PROIECT	B. Cotiga
PROIECTANT	B. Cotiga
DESCHIZAT	B. Cotiga
VERIFICATOR INTERNA	P. Horvath
Contract	6061/06 Revizua
Data	Julie 2007 Scara: 1:500
Cod desen	6061-PAC-PS-02

PREȘEDINTE DE ȘEDINȚĂ  
BÎRZU ILIE



CONTRASEMNEAZĂ,  
SECRETARUL MUNICIPIULUI BACĂU  
NICOLAE - OVIDIU POPOVICI