



România  
Judetul Bacău  
Consiliul Local al Municipiului Bacău

**HOTĂRÂRE**

**privind darea în folosință gratuită a unui teren, aflat în incinta Stației de Epurare și Tratare a Apelor Uzate din municipiul Bacău, Cartier Izvoare, către EON MOLDOVA DISTRIBUȚIE SA**

CONSILIUL LOCAL AL MUNICIPIULUI BACAU

Având în vedere :

- Prevederile art. 16 alin. (1) și (4), art. 19 alin. (3) lit. „b” și ale art. 21 (1) din Legea nr. 13/ 2007 a energiei electrice;
- Prevederile HGR nr. 1048/ 2004 pentru aprobarea conținutului cadru al caietului de sarcini, a contractului cadru de concesiune și a procedurii pentru acordarea concesiunii serviciului public privind distribuția energiei electrice;
- Prevederile art. 17 din Legea nr. 213/ 1998 privind proprietatea publică și regimul juridic al acesteia;
- Referatul comun nr. 78187 din 27.04.2011 al Serviciului Administrarea și Inventarierea Patrimoniului, Fond Locativ și Îndrumare Asociații de Proprietari și Serviciului Drumuri, Rețele și Iluminat;
- Solicitarea SC Electroprest SRL Bacău, în numele EON Moldova Distribuție nr. 102/ 14.04.2011, depusă la Primăria Municipiului Bacău cu nr. 26825/ 14.04.2011;
- Prevederile art. 47, ale art. 117 lit. „a” și ale art. 124 din legea nr. 215/ 2001 privind administrația publică locală republicată, ulterior modificată și completată;
- Expunerea de motive a Primarului Municipiului Bacău.

În temeiul art. 36 (2) lit. „c”, alineatul (5) lit. „a” și art. 45 (3) și (5) din Legea 215/ 2001 privind administrația publică locală republicată, ulterior modificată și completată:

**HOTĂRĂȘTE**

**ART. 1** – Se aprobă darea în folosință gratuită, pe durata existenței capacităților energetice, a terenului ce aparține domeniului public, în suprafață de 1,7 m<sup>2</sup>, situat în incinta Stației de Epurare și Tratare a Apelor Uzate din municipiul Bacău, Cartier Izvoare, către EON MOLDOVA DISTRIBUȚIE S.A., conform Planului de situație – Anexă, parte integrantă din prezenta hotărâre, pentru amplasarea a doi stâlpi LEA 20kV.

**ART. 2** – Se aprobă darea în folosință gratuită temporară, pe durata realizării lucrărilor necesare, a terenului ce aparține domeniului public, în suprafață de 139 m<sup>2</sup>, situat în incinta Stației de Epurare și Tratare a Apelor Uzate din municipiul Bacău, Cartier Izvoare, către EON MOLDOVA DISTRIBUȚIE S.A., conform Planului de situație – Anexă, parte integrantă din prezenta hotărâre.

**ART. 3** – Predarea – Primirea efectivă a terenurilor va fi făcută în baza unui proces verbal încheiat între părți, în termen de 60 de zile de la data adoptării prezentei hotărâri.

**ART. 4** – Hotărârea va fi comunicată Serviciului Administrarea și Inventarierea Patrimoniului, Fond Locativ și Îndrumare Asociații de Proprietari, Serviciului Juridic și Aplicarea Legilor Proprietății, Serviciului Drumuri, Rețele și Iluminat, EON MOLDOVA DISTRIBUȚIE S.A. IAȘI și SC Electroprest SRL Bacău.


PREȘEDINTE DE SEDINȚĂ  
ZAHARIA NICOLAE

NR. 181  
DIN 30.05.2011  
O.P.I.D. R.T./ Ex.1/Ds.I-A-4



CONTRASEMNEAZĂ,  
SECRETARUL MUNICIPIULUI BACĂU  
NICOLAE-OVIDIU POPOVICI

PLAN DE SITUATIE  
sc. 1 : 500

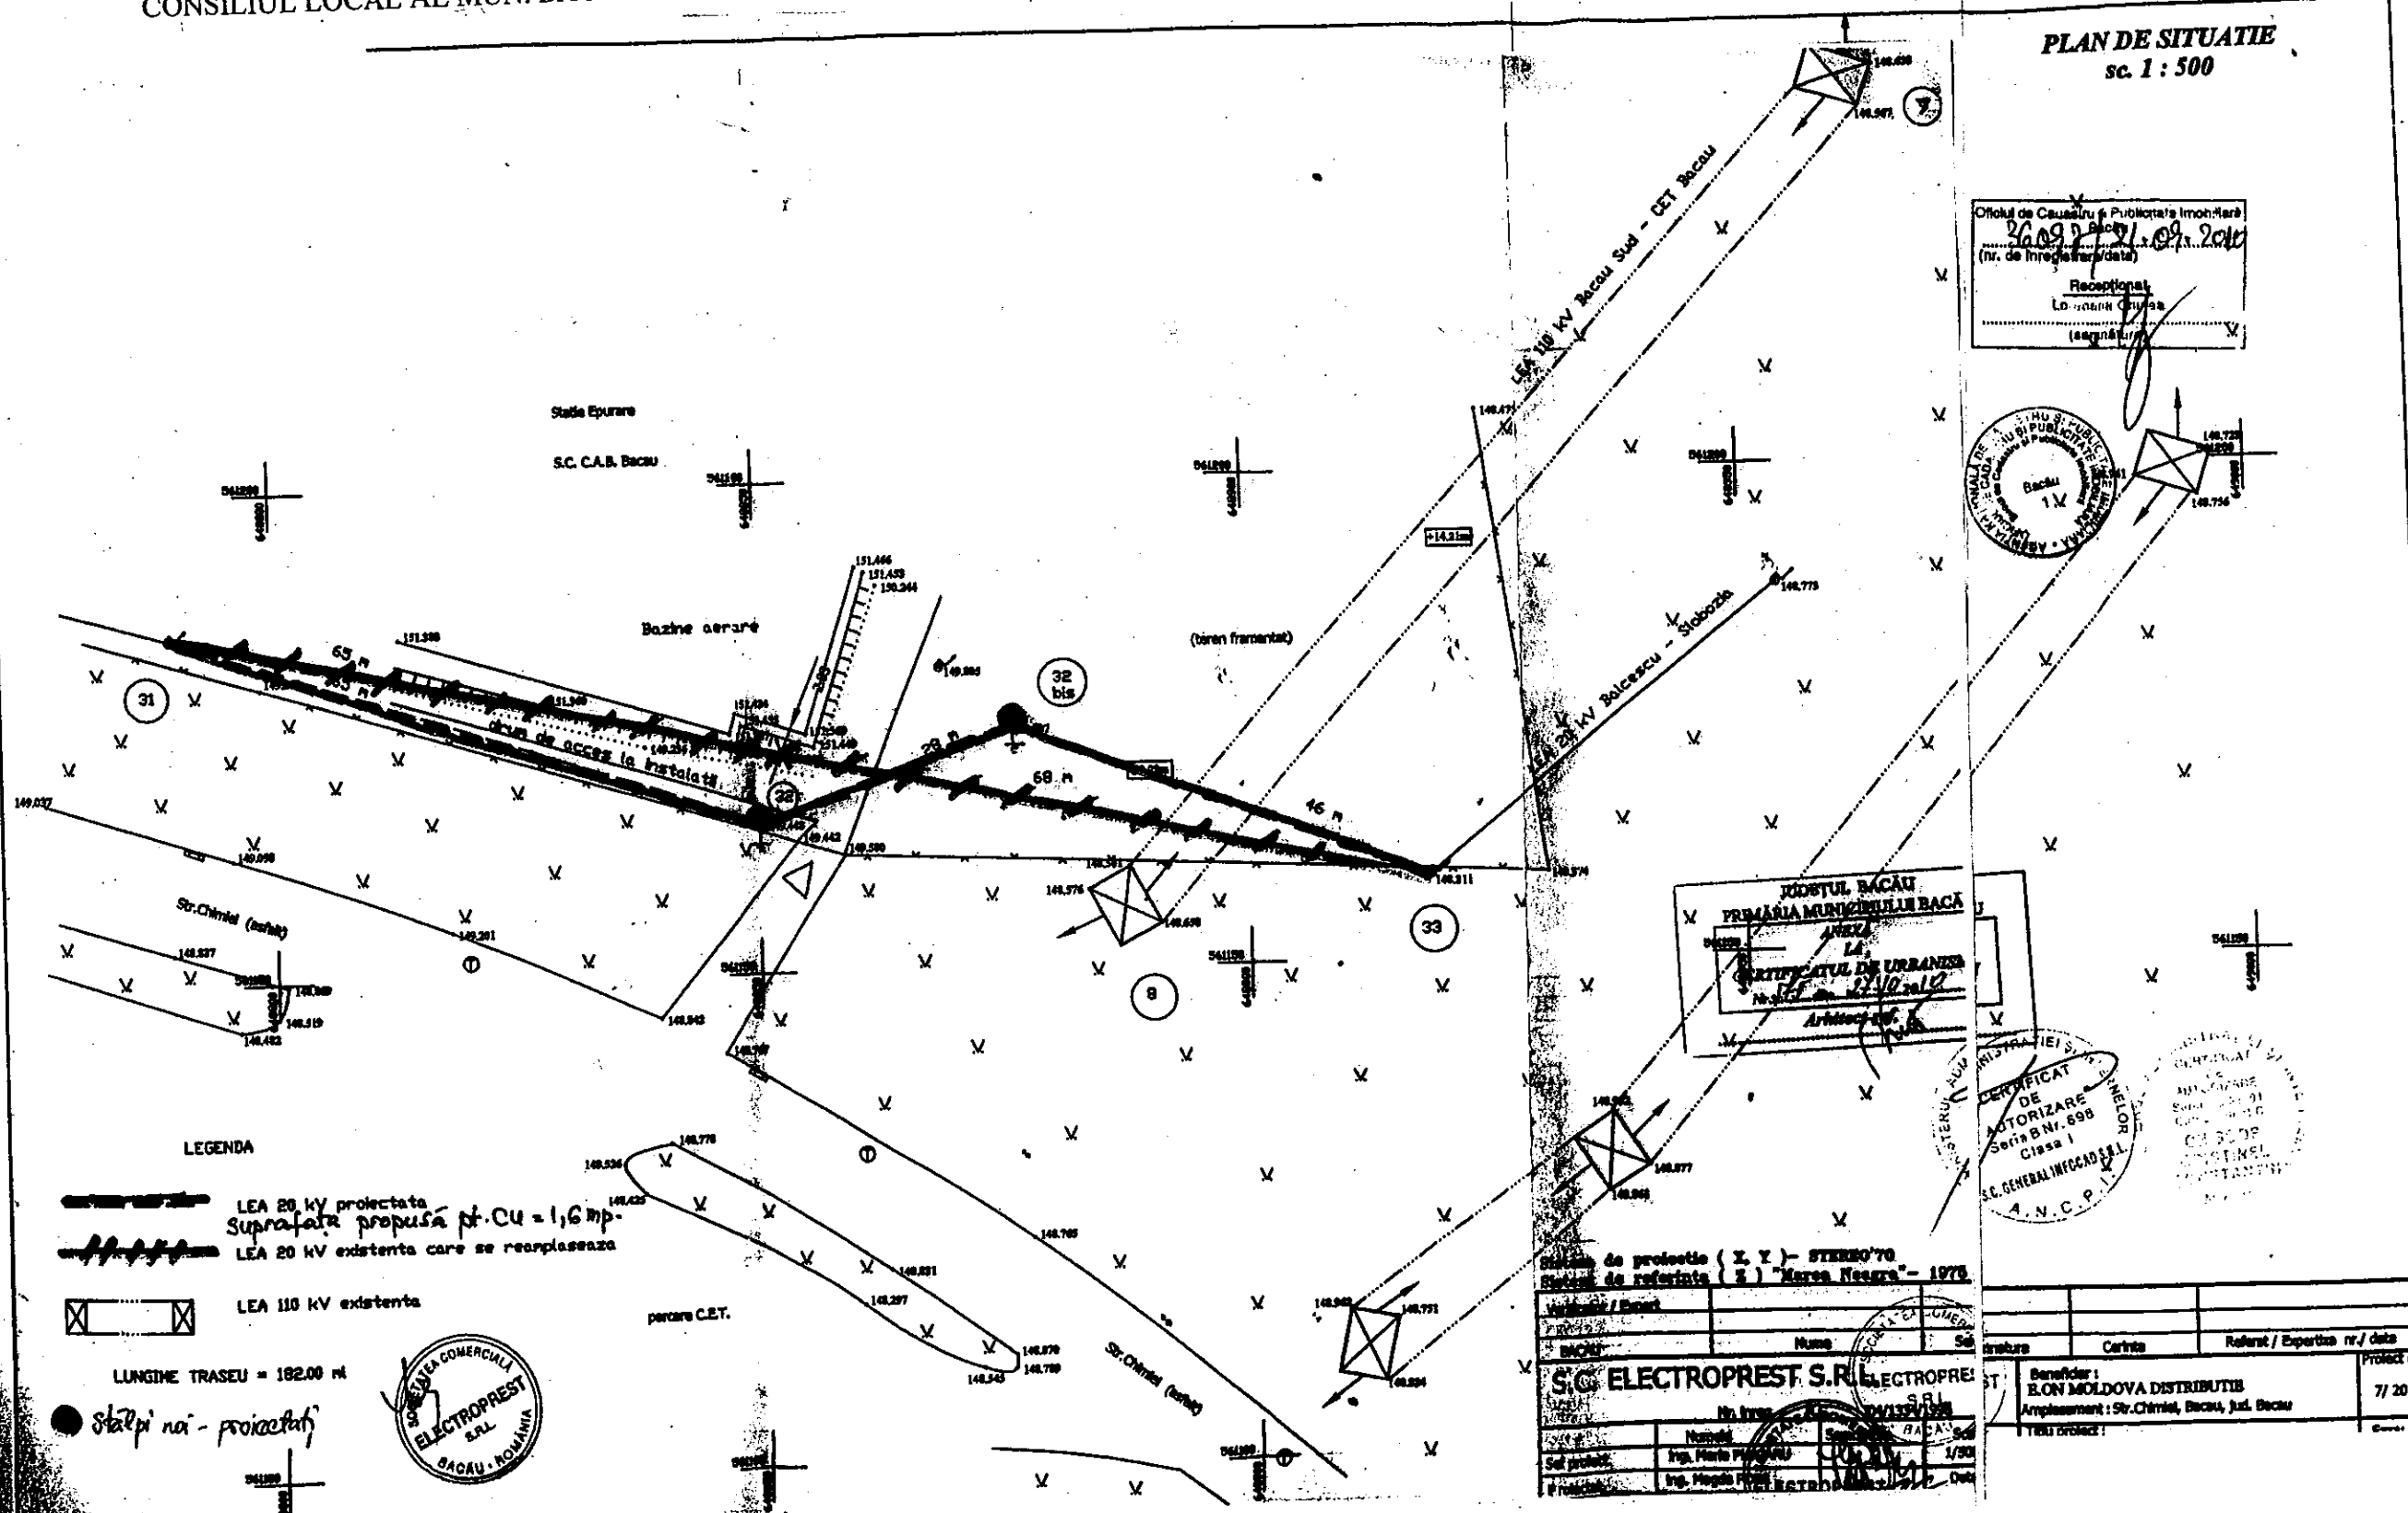

**LEGENDA**

- LEA 20 kV proiectata  
Suprafata propusa pt. CU = 1,6 mp.
- LEA 20 kV existenta care se reclassifica
- LEA 110 kV existenta
- parcarea C.E.T.
- Stalpi noi - proiectati

LUNGIME TRASEU = 182.00 m

**SEVENA COMERCIALA ELECTROPREST S.R.L.**  
BACAU - ROMANIA

**JUDEȚUL BACĂU  
PRIMĂRIA MUNICIPIULUI BACĂU**

ANEXA  
CERTIFICATUL DE URBANISM  
Nr. 181/30.05.2011  
Arhitect: [Signature]

Scara de proiectie (X, Y) - STEREO 70  
Nivelul de referinta (Z) "Marea Neagra" - 1976

Proiectant / Autorizat	Nume	Sed
BACU		
<b>S.C. ELECTROPREST S.R.L.</b>		
S.C. ELECTROPREST S.R.L.		
SRL		
BACAU		
SRL		
1/2011		
Data		

Oficiul de Cadastru și Publicitate Imobiliară  
26.09.2011  
(nr. de înregistrare/data)

Recepțional  
L. [Signature]  
(semnatura)



PREȘEDINTE DE ȘEDINȚĂ  
ZAHARIA NICOLAE

[Signature]

CONTRASEMNEAZĂ,  
SECRETARUL MUNICIPIULUI BACĂU  
NICOLAE-OVIDIU POPOVICI

[Signature]

Beneficiar:	E.ON MOLDOVA DISTRIBUTIE	Proiect nr.:	7/2010
Amplasament:	Str. Chirist, Bacău, Jud. Bacău		
TITLU PROIECT:			