



România
Județul Bacău
Consiliul Local al Municipiului Bacău

HOTARARE

**privind aprobarea PLANULUI URBANISTIC DE DETALIU
pentru CONSTRUIRE SPATIU COMERCIAL SI ANEXE DE
SERVICIU, STR. ALECU RUSSO, NR. 26, din municipiul Bacau,
obiectiv ce se va realiza pe teren proprietate particulara
BENEFICIAR : S.C. ROYAL PLAST S.R.L., din Bacau**

CONSILIUL LOCAL AL MUNICIPIULUI BACAU

Avand in vedere:

- Prevederile Legii nr. 350/2001 privind amenajarea teritoriului si urbanismul, cu modificarile si completarile ulterioare ;
 - Prevederile Legii 50/1991, republicata, ulterior modificata si completata, privind autorizarea executarii constructiilor si unele masuri pentru realizarea locuintelor precum si Planul Urbanistic General al Municipiului Bacau, aprobat prin H.C.L. 38/31.03.2000 ;
 - Vazand Expunerea de motive a Primarului Municipiului Bacau ;
- In baza dispozitiilor art. 36 (5) lit. « c » si ale art. 45 (2), lit. « e » din Legea nr.215/2001 a administratiei publice locale, republicata,

HOTARASTE

**ART.1 - Se aproba PLANUL URBANISTIC DE DETALIU
pentru CONSTRUIRE SPATIU COMERCIAL SI ANEXE DE
SERVICIU, STR. ALECU RUSSO, NR. 26, din municipiul Bacau,
obiectiv ce se va realiza pe teren proprietate particulara,
BENEFICIAR : S.C. ROYAL PLAST S.R.L., din Bacau, potrivit
anexei nr.1 care face parte integranta din prezenta hotarare**



CONTRASEMNEAZĂ
SECRETARUL MUNICIPIULUI BACĂU
Cons. jr. POPOVICI OVIDIU NICOLAE

PLAN URBANISTIC DE DETALIU P.U.D.


647300

ROMANIA
JUDEȚUL BACĂU
CONSILIUL LOCAL BACĂU

PLAN DE SITUATIE

ANEXA Nr. 1
LA HOTARAREA NR. 221 DIN 28.06.2007

SCARA 1:500

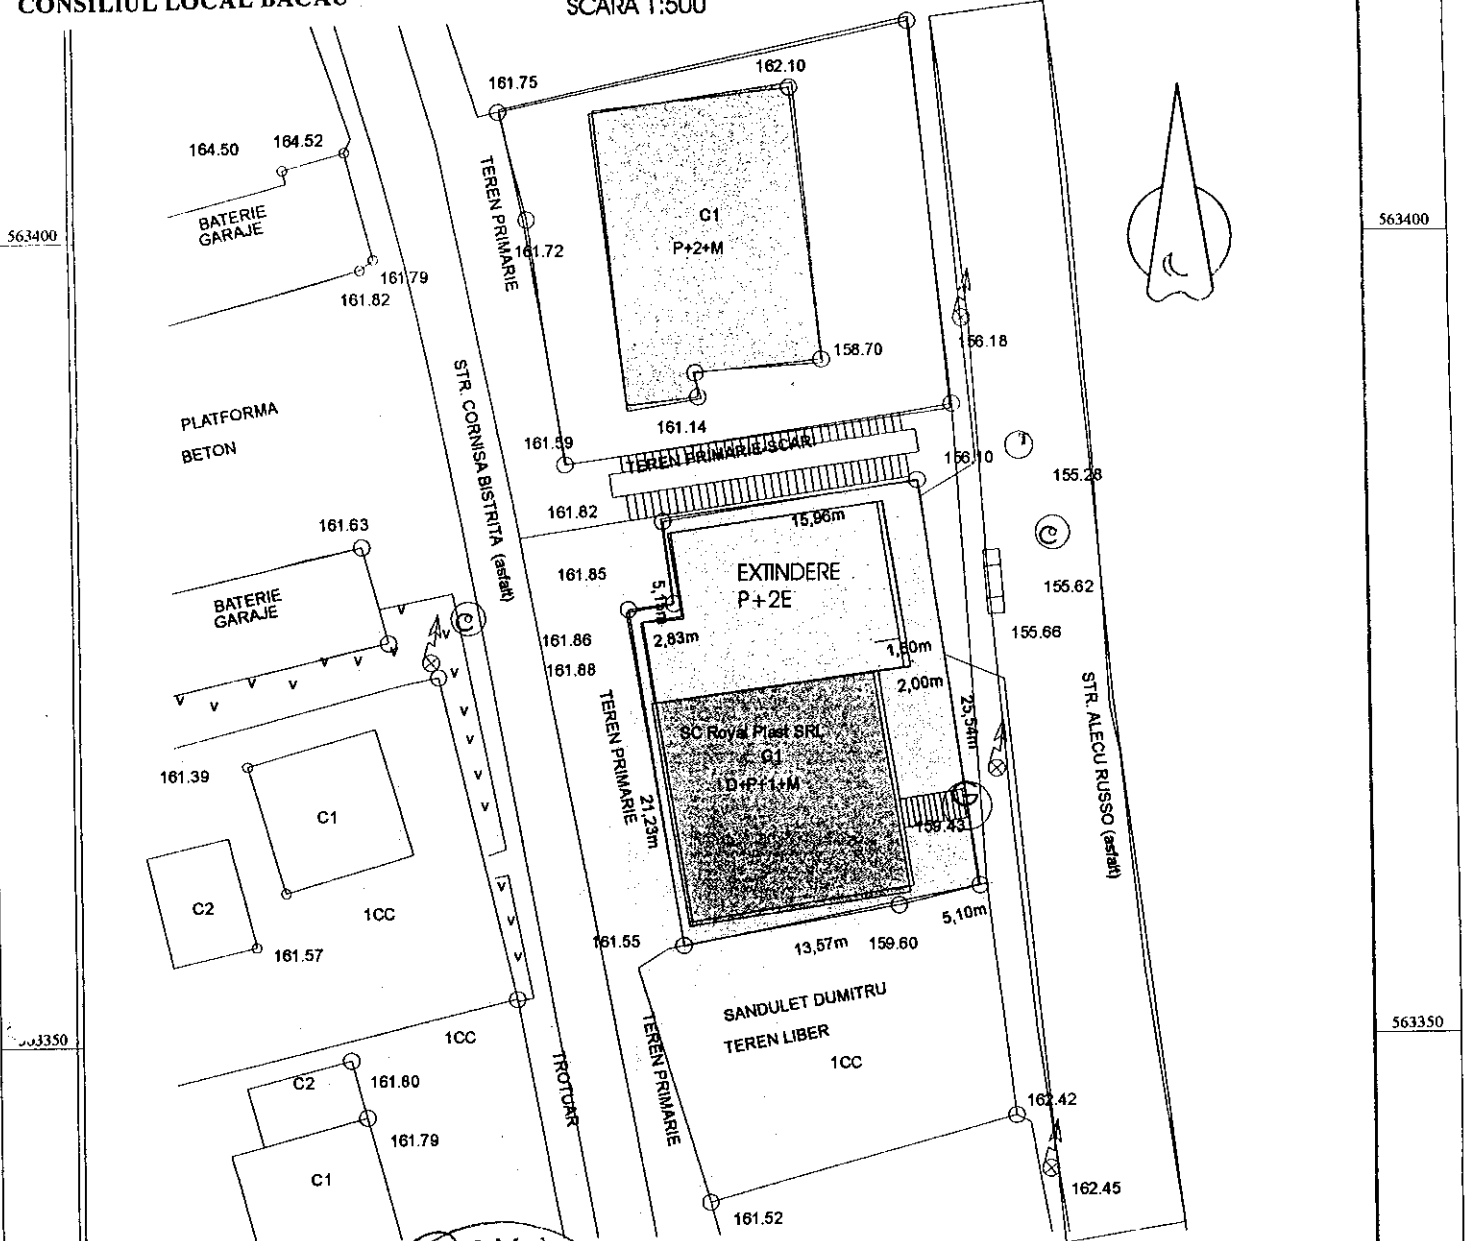

PRESEDINTE DE SEDINTA,
POPESCU ADRIAN



Sistem de protecție X,Y - STEREO 2007
Sistem de referință altimetric Z-Maree Neagră

Intocmit Dario Neculai

- P.O.T. = 65%
- C.U.T. 1,5
- CONSTRUCTIE PROPUSA
- LEGENDA
- Limita proprietate

CONTRASEMNEAZĂ,
SECRETARUL MUNICIPIULUI BACĂU
Cons.Jr. NICOLAE-OVIDIU POPOVICI

PF. DARIO NECULAI BC 139		Denumire: SPATIU COMERCIAL D+P+1+M Amplasament Str. Alecu Russo, nr.26, Loc. Bacau Jud Bacau	P.nr. 3/2007
		Beneficiar : SC ROYAL PLAST SRL	Faza: A.C.
Proiectat	Dario Neculai	SCARA 1:500	Pl.nr. A1
Desenat	Dario Neculai	DATA	PLAN DE SITUATIE