



România
Judetul Bacău
Consiliul Local al Municipiului Bacău

HOTĂRÂRE

privind modificarea și completarea H.C.L. nr.27/29.01.2001, în sensul că terenul atribuit Parohiei Ortodoxe „ Izvoarele” pentru cimitirul bisericii, se face pe toată durata existenței cimitirului iar suprafața totală a terenului crește de la 5.247 m.p. la 5.270 m.p., cu 23m.p. găsiți în plus la măsurătoarea cadastrală

CONSILIUL LOCAL AL MUNICIPIULUI BACĂU,

Având în vedere :

- Prevederile art. 124 din Legea nr. 215/2001, a administrației publice locale, republicată, ulterior modificată și completată;
- Prevederile art. 17 din Legea nr. 213/1998, privind proprietatea publică și regimul juridic al acesteia, cu modificările și completările ulterioare;
- Referatul nr. 153029 din 01.07.2009, al Direcției Patrimoniu;
- Planul de Situație pentru delimitarea imobilului, Anexă la hotărâre;
- Hotărârea nr. 27/29.01.2009, a Consiliului Local al Municipiului Bacău;
- Adresa nr. 6/2009, a Parohiei „Izvoarele” Bacău;
- Nota Internă nr. 52695/2009, a Compartimentului Cadastru;
- Prevederile art. 47 și art. 117 lit. „a” din Legea nr. 215/2001, a administrației publice locale, republicată, ulterior modificată și completată;
- Expunerea de Motive a Primarului Municipiului Bacău;

În baza dispozițiilor art. 36 (2) lit. „c” și ale art. 45 (3) și (5) din Legea nr. 215/2001, a administrației publice locale, republicată, ulterior modificată și completată,

HOTĂRĂȘTE

Art.1. Se modifică art.2 din H.C.L. nr.27/29.01.2001 și va avea următorul cuprins:

„Art. 2.” (1) Se atribuie în folosință gratuită Parohiei Ortodoxe „Izvoarele” din Bacău pe toată durata existenței cimitirului bisericii, terenul în suprafață de 5.270 mp. situat în str. Veronica Micle nr. 35, cu 23 mp. în plus găsiți la măsurătoarea cadastrală.

(2) Terenul se află în domeniul public al municipiului Bacău și se identifică prin Planul de Delimitare al imobilului, Anexă ce face parte integrantă din prezenta hotărâre.

Art. 2. Se modifică inventarul domeniului public cu noua suprafață de teren atribuită.

Art. 3. Prezenta hotărâre va fi comunicată la Direcția Patrimoniu și la Parohia Ortodoxă „Izvoarele Bacău.

PREȘEDINTE DE ȘEDINȚĂ
MIRONESCU ROXANA

NR. 229

DIN 30.07.2009

O.P.I.Ghe./A.M./ Ex.1/Ds.I-A-4

CONTRASEMNEAZĂ,
SECRETARUL MUNICIPIULUI BACĂU
NICOLAE-OVIDIU POPOVICI


ANEXA

la Hotararca Nr. 229
din 30.07.2009

PLAN DE SITUATIE
(intravilan)
SCARA 1:500

ROMANIA
JUDEȚUL BACĂU
CONSILIUL LOCAL AL MUN. BACĂU

Suprafata de teren Biserica 'Sf. Voievozi Mihail si Gavril' din Cartier Izvoare
Suprafata de teren :S 5270mp
Mun. BACAU, str. Veronica Micle nr.43

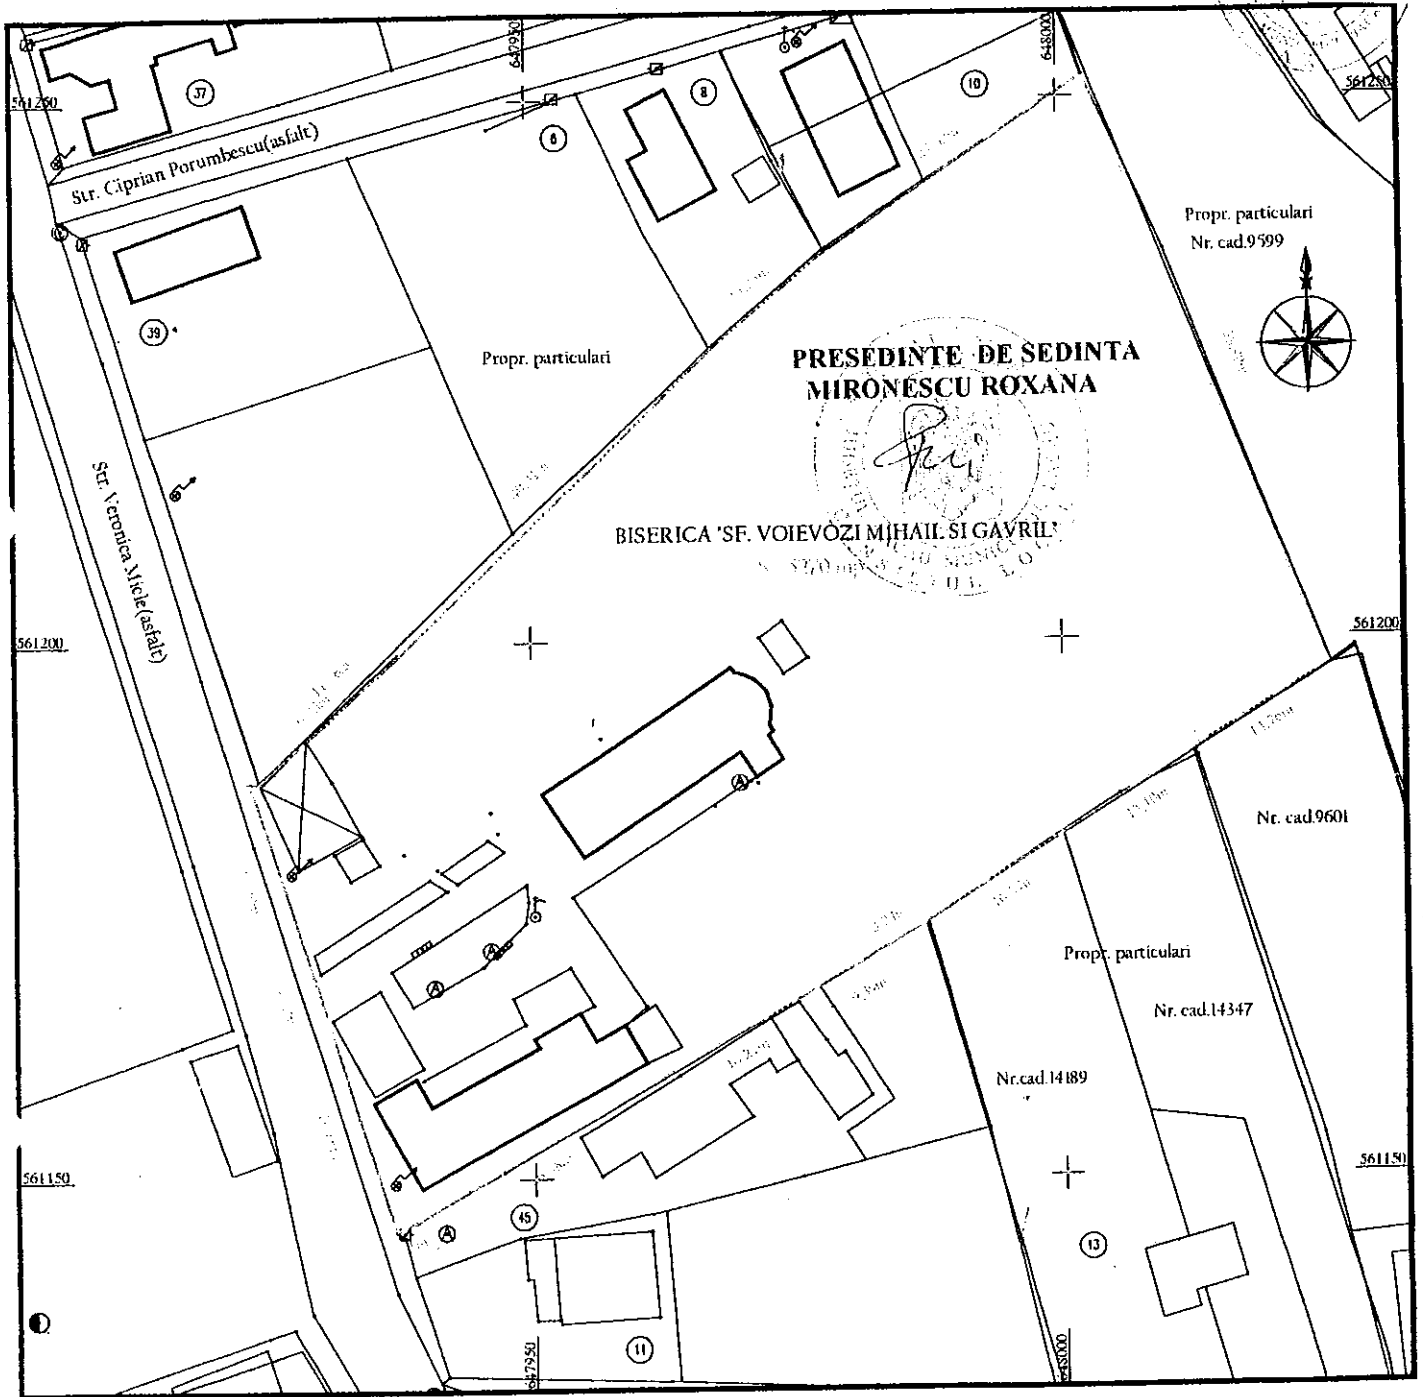

ARHITECT SEF,
SILVIAN CORTEZ

CONTRASEMNEAZA,
SECRETARUL MUNICIPIULUI BACAU
NICOLAE OVIDIU POPOVICI

INTOCMIT,
ANGHEL CRISTI