



România
Judetul Bacău
Consiliul Local al Municipiului Bacău

HOTĂRÂRE

privind completarea Anexei nr. 1 la Hotărârea Consiliului Local al Municipiului Bacău nr. 430/ 2009, la secțiunea „Clădiri și terenuri”

CONSILIUL LOCAL AL MUNICIPIULUI BACAU

Având în vedere :

- Prevederile art. 4 și ale art. 5 (2) din Legea nr. 213/ 1998, privind proprietatea publică și regimul juridic al acesteia, cu modificările ulterioare;
- Prevederile art. 47 și art. 117 lit. „a” din Legea nr. 215/ 2001 privind administrația publică locală republicată, ulterior modificată și completată;
- Referatul nr. 78283/ 10.06.2011 al Serviciului Administrarea și Inventarierea Patrimoniului, Fond Locativ și Îndrumare Asociații de Proprietari;
- Hotărârea Consiliului Local al Municipiului Bacău nr. 430/ 23.12.2009 privind modificarea și completarea H.C.L. nr. 199/ 2003 prin care s-a însușit inventarul bunurilor care alcătuiesc domeniul privat al municipiului Bacău, completată;
- Expunerea de motive a Primarului Municipiului Bacău;

În baza dispozițiilor art. 36 alin. (2) lit. “c” și art.45(3) din Legea nr. 215/ 2001 a administrației publice locale republicată și ulterior modificată și completată:

HOTĂRĂȘTE

ART. 1–Se aprobă completarea Anexei nr. 1 la Hotărârea Consiliului Local al Municipiului Bacău nr. 430/ 2009 la secțiunea „Clădiri și terenuri”, în sensul că vor fi înscrise mai multe imobile situate în str. Lunca Bistriței, nr. 21 (Parcul Gherăiești), după cum urmează:

- imobil-clădire de locuit cu o suprafață construită de 102 mp, regim de înălțime P;
- imobil-magazie cu o suprafață construită de 45 mp, regim de înălțime P;
- anexă în suprafață construită de 14 mp, regim de înălțime P;
- anexă în suprafață construită de 4 mp, regim de înălțime P.

ART. 2 – Imobilele enumerate la art. 1 sunt evidențiate în planul de situație – Anexă, parte integrantă din prezenta hotărâre.


ART. 3 – Celelalte prevederi ale Hotărârii Consiliului Local al Municipiului Bacău nr. 430/ 23.12.2009 sunt și rămân în vigoare.

ART.4–Hotărârea va fi comunicată Serviciului Administrarea și Inventarierea Patrimoniului, Fond Locativ și Îndrumare Asociații de Proprietari și Direcției Economice.

**PREȘEDINTE DE ȘEDINȚĂ
IRINA-DANIELA FLOREA**

**CONTRASEMNEAZĂ,
SECRETARUL MUNICIPIULUI BACĂU
NICOLAE-OVIDIU POPOVICI**

**NR. 230
DIN 19.07.2011
O.P., I.D./ R.T./Ex./Ds.I-A-4**

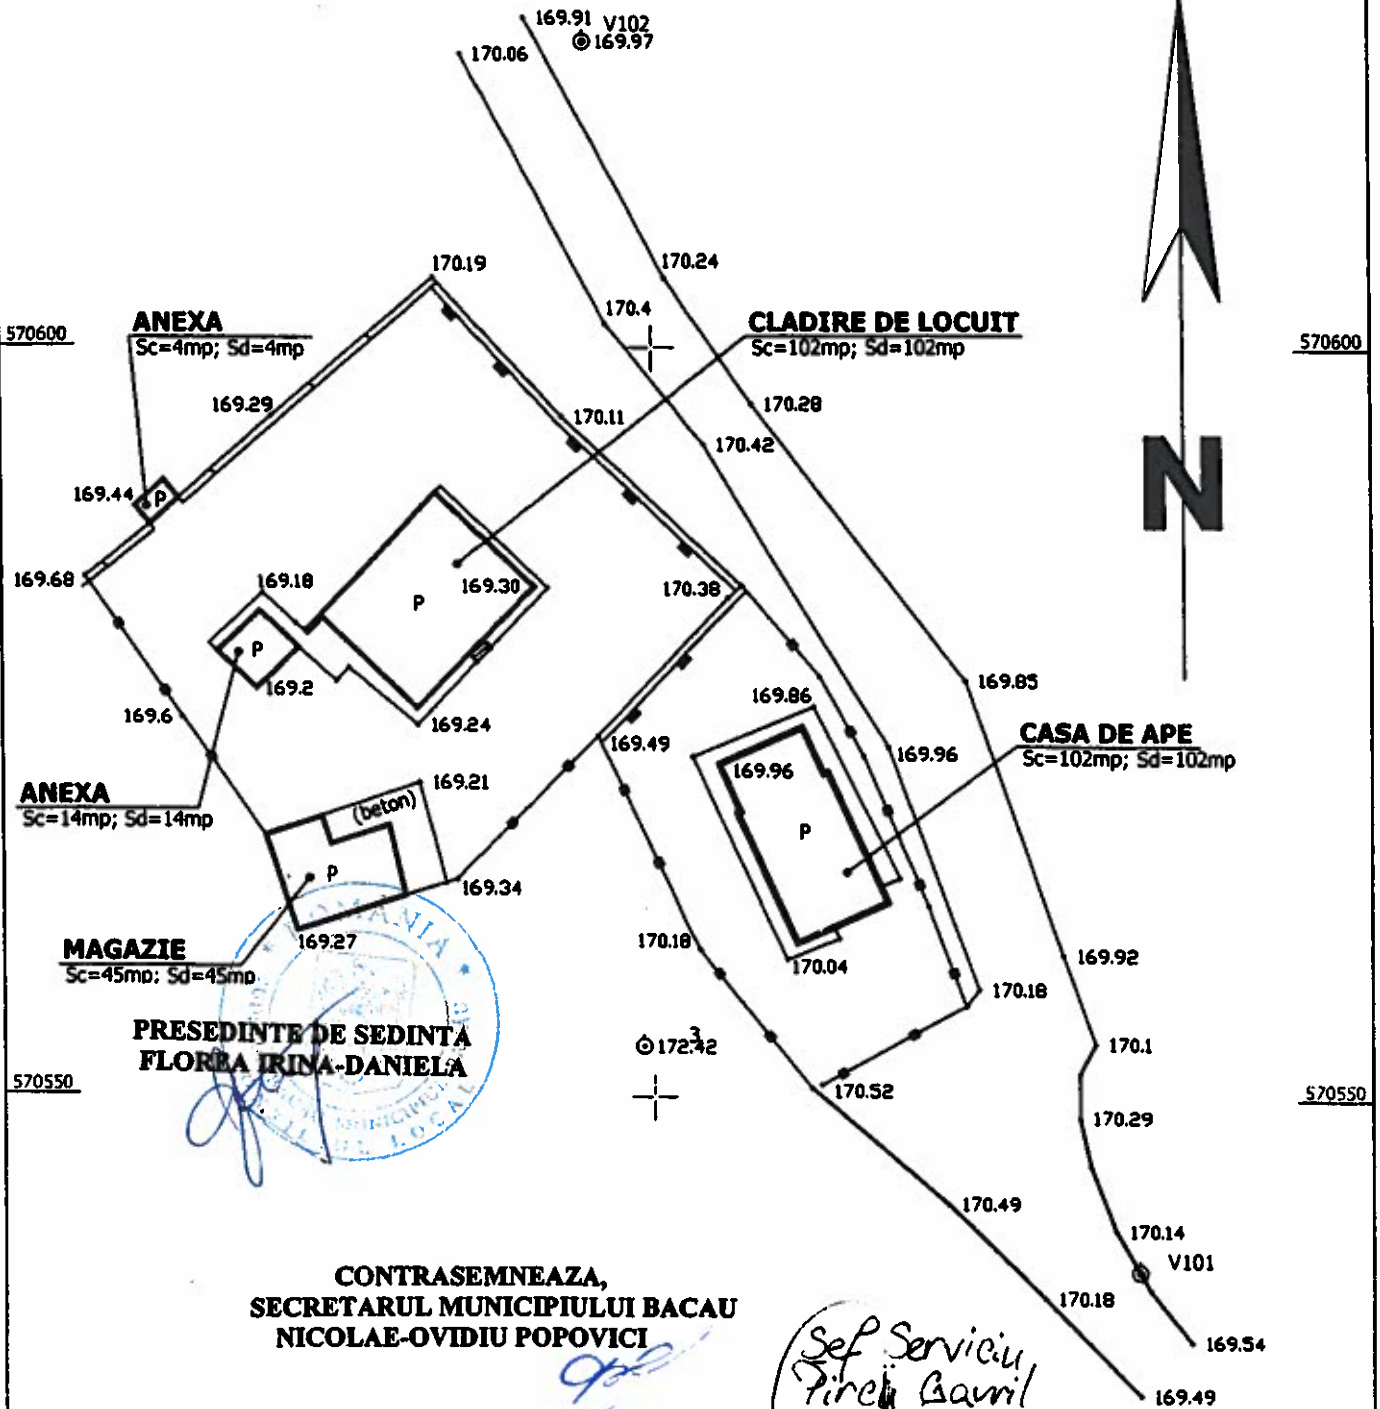


PRESEDINTE DE SEDINTA
FLORBA IRINA-DANIELA

CONTRASEMNEAZA,
SECRETARUL MUNICIPIULUI BACAU
NICOLAE-OVIDIU POPOVICI

Sistem de proiectie STEREO - 70
Sistem de referinta altimetric M.NEAGRA

*Sef Serviciu
Pirei Gavril*

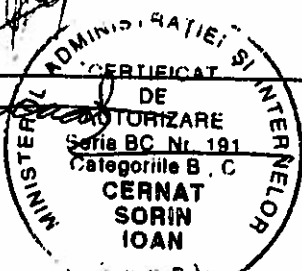

S.C. TOPO GEO TECHNICS S.R.L. BACĂU			Denumire: ÎNTOCMIRE DOCUMENTAȚIE CADASTRALĂ PENTRU IMOBILE STR. LUNCA BISTRITEI, NR.21	Lucrarea nr.: 22 / 2010
Ridicat	Ing. Cernat Sorin	<i>[Signature]</i>	Beneficiar: PRIMARIA MUNICIPIULUI BACAU	Scara: 1:500
Proiect. asist.	Ing. Cernat Manuela	<i>[Signature]</i>		Data: 05.03.2010
Administrator	Ing. Cernat Sorin	<i>[Signature]</i>		Format: A3
			PLAN DE SITUATIE	Planșa nr.: 1