



România
Judetul Bacău
Consiliul Local al Municipiului Bacău

HOTARARE

privind aprobarea PLANULUI URBANISTIC ZONAL
pentru CONSTRUIRE LOCUINTA P + M, ANEXA SI
IMPREJMUIRE TEREN LA LIMITA PROPRIETATII, STR.
ORIZONTULUI, NR. 73, din municipiul Bacau, obiectiv ce se va
realiza pe teren proprietate particulara

BENEFICIARI : DRIMBA CONSTANTIN SI AGLAIA, din Bacau

CONSILIUL LOCAL AL MUNICIPIULUI BACAU

Avand in vedere:

- Prevederile Legii nr. 350/2001 privind amenajarea teritoriului si urbanismul, cu modificarile si completarile ulterioare ;

- Prevederile Legii 50/1991, republicata, ulterior modificata si completata, privind autorizarea executarii constructiilor si unele masuri pentru realizarea locuintelor precum si Planul Urbanistic General al Municipiului Bacau, aprobat prin H.C.L. 38/31.03.2000 ;

- Vazand Expunerea de motive a Primarului Municipiului Bacau ;

In baza dispozitiilor art. 36 (5) lit. « c » si ale art. 45 (2), lit. « e » din Legea nr. 215/2001 a administratiei publice locale, republicata,

HOTARASTE

ART.1 - Se aproba PLANUL URBANISTIC ZONAL pentru CONSTRUIRE LOCUINTA P + M, ANEXA SI IMPREJMUIRE TEREN LA LIMITA PROPRIETATII, STR. ORIZONTULUI, NR. 73, din municipiul Bacau, obiectiv ce se va realiza pe teren proprietate particulara, BENEFICIARI : DRIMBA CONSTANTIN SI AGLAIA din Bacau, potrivit anexei nr.1 care face parte integranta din prezenta hotarare



CONTRASEMNEAZĂ
SECRETARUL MUNICIPIULUI BACĂU
Cons. jr. POPOVICI OVIDIU NICOLAE

562650

ROMANIA
JUDEȚUL BACĂU
CONSILIUL LOCAL BACĂU

PLAN DE SITUAȚIE COTAT
(Sistem de referință "O - Marea Neagra 1975")
(Intravilan)

SCARA 1:500

Județul BACĂU



Județul : BACĂU
Unitatea administrativ-teritorială : Mun. BACĂU
Cod SIRUTA : 20304
Adresa corpului de proprietate :
str. Orizontului-178, P71
Nr. cadastral al corpului de proprietate :

Numele și prenumele proprietarului :
DRAMBA CONSTANTIN
DRIMBA AGLAIA
Adresă :
Mun. BACĂU

Anexa nr. I
La Hotărârea nr. 234 din 28.06.2007



SISTEM DE PROIECTIE STEREO 70

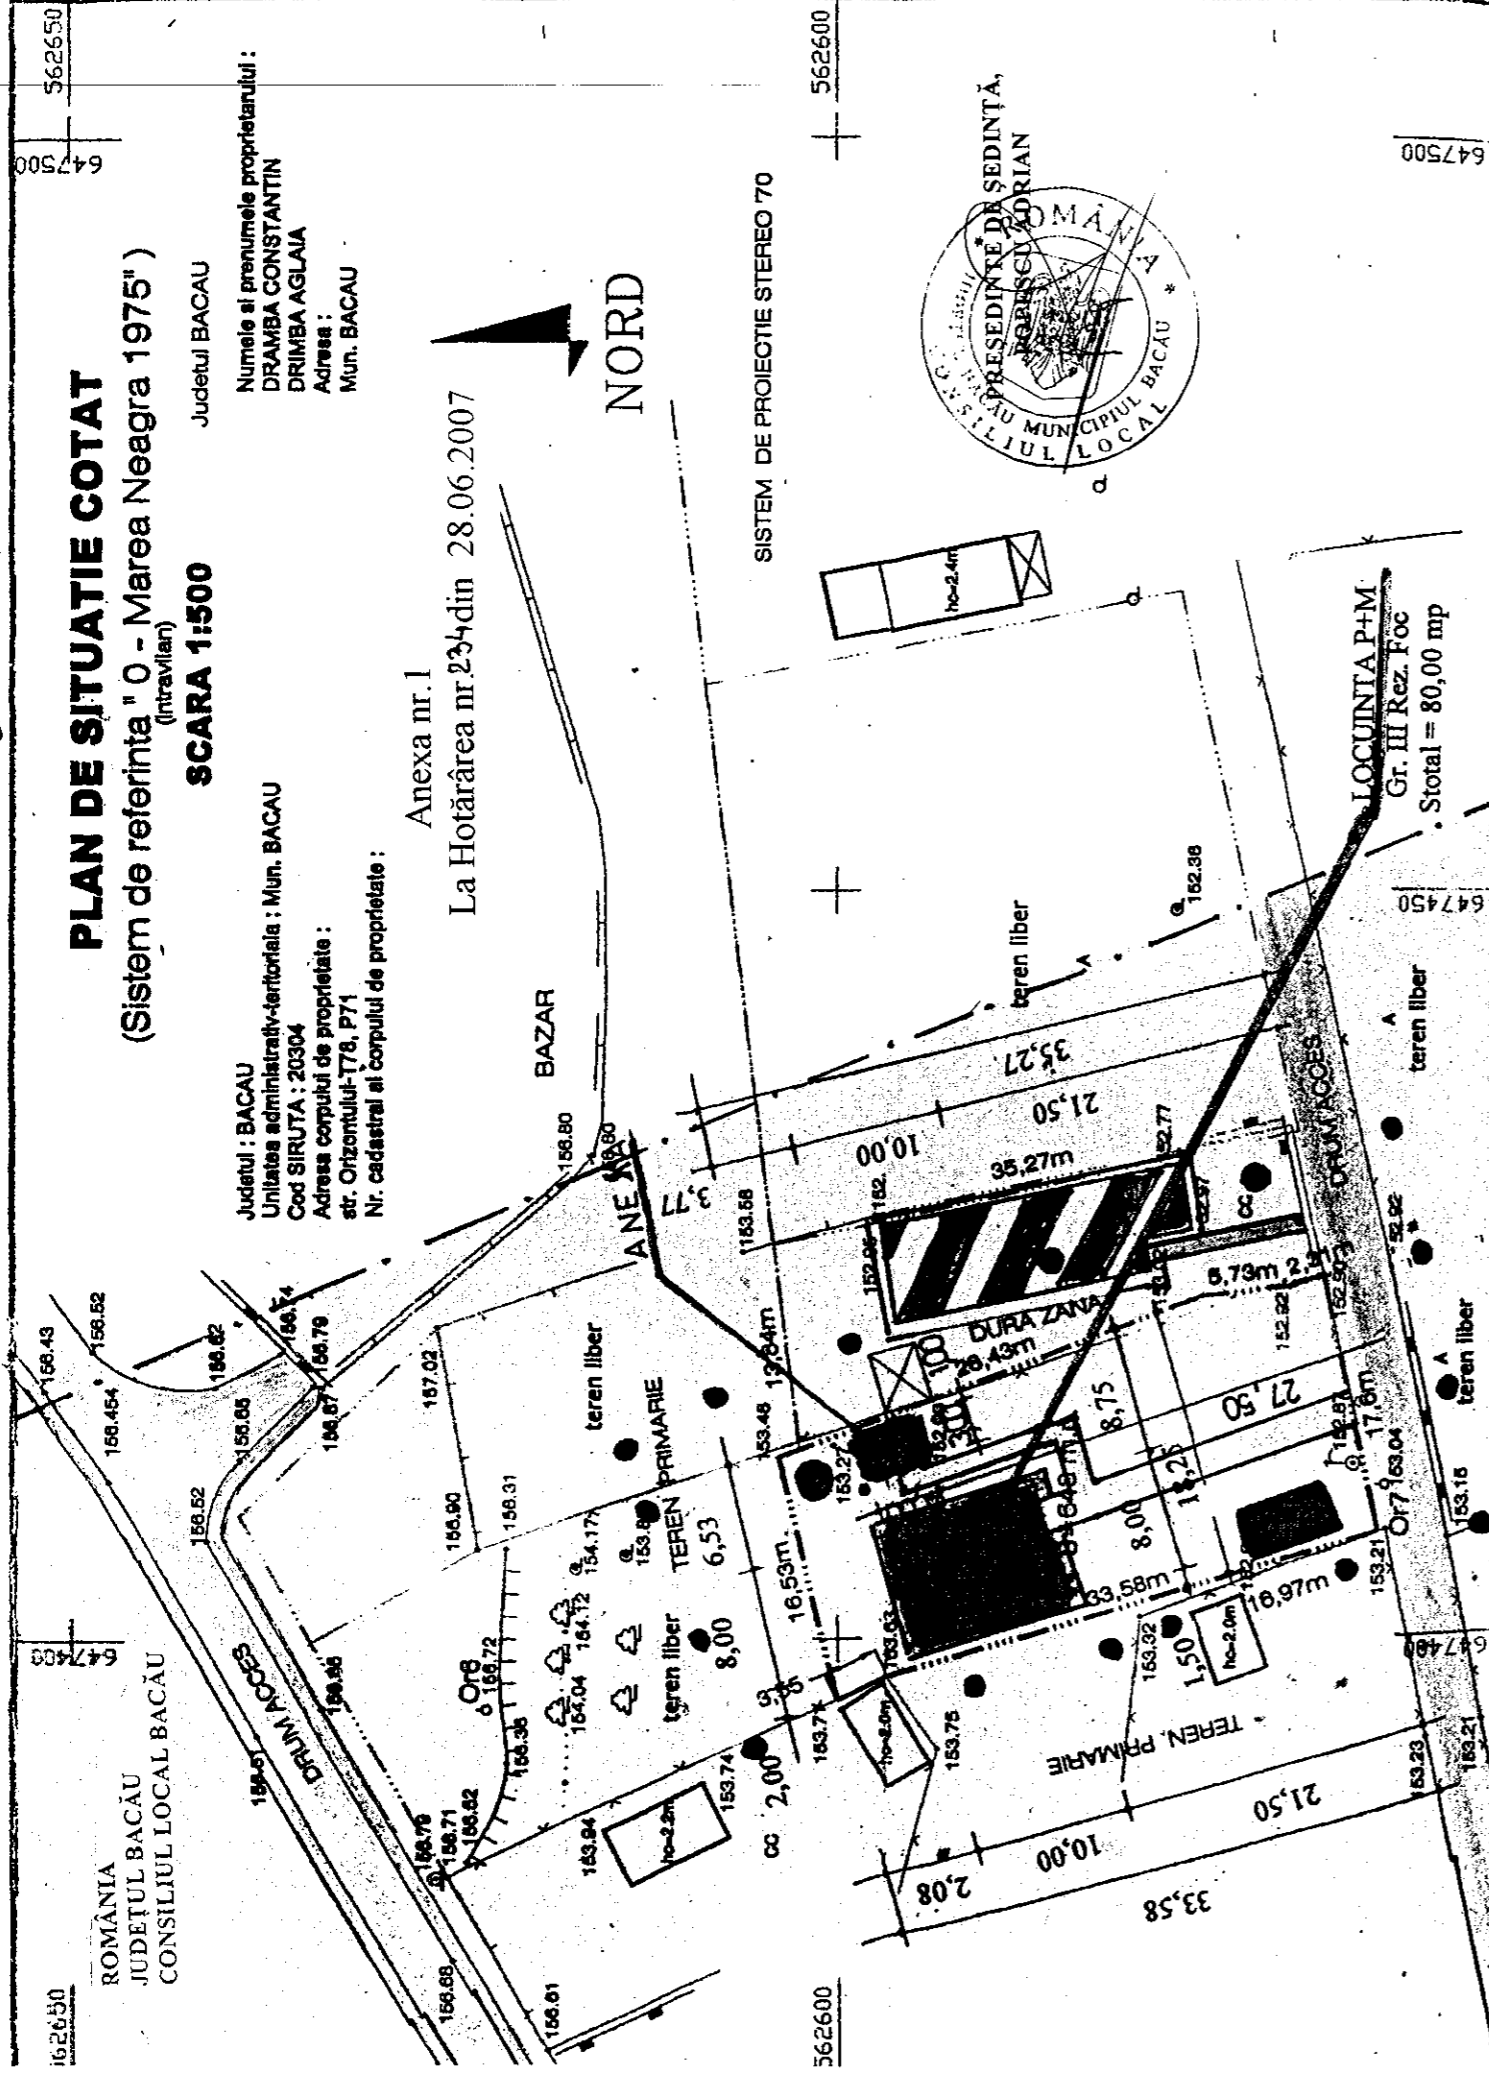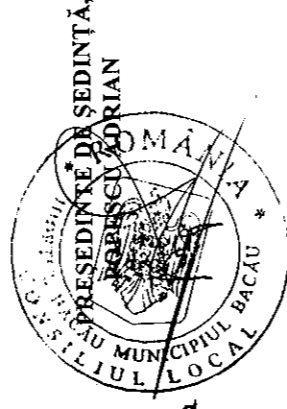

LEGENDA

- LEGENDA**
- construcții existente
 - construcții propuse a se executa

LIMITE

- [Symbol] LIMITA TERENULUI STUDIAT
- [Symbol] LIMITA TEREN PROPRIETATE INITIATOR P.U.Z. PROPUS PENTRU STUDIERE

ZONIFICARE

CONTRASEMNEAZĂ,
SECRETARUL MUNICIPIULUI BACĂU
Cons. Jr. NICOLAE-OVIDIU POPOVICI

- [Symbol] TEREN Cc
- [Symbol] LOCUINȚA P+M
- [Symbol] ANEXA
- [Symbol] CIRCULATIE PIETONALA

BILANT TERITORIAL

ZONE FUNCTIONALE	EXISTENT		PROPOS	
	(MP)	%	(MP)	%
CONSTRUCTIA	-	-	92,00	14,00 %
CIRC.PIETONALĂ	-	-	29,50	0,05%
SPATIU PLANTAT	-	-	526,50	85,95 %
TEREN AGRICOL	648,00	100 %	-	-
TOTAL	648,00	100 %	648,00	100 %
C.U.T.	0,00		0,27	
P.O.T.	0,00 %		14,00 %	



DRUMURI

- [Symbol] DRUMURI DE ACCES
- [Symbol] ECHIPARE EDILITARA
- [Symbol] PUT FORAT
- [Symbol] FOSA SEPTICA



PUNCTE PE CONTUR

Nume Punct	COORDONATE STEREO 70	
	X(m)	Y(m)
1	562564,550	647405,900
2	562596,770	647397,410
3	562600,000	647395,930
4	562603,720	647412,040
5	562575,870	647422,750
6	562570,159	647401,330
7	562568,000	647424,160
1	562564,550	647405,900

S = 648,00 mp

VERIFICATOR	NUMELE	SEMNAȚIA	SCARA	REFERAT DE VERIFICARE
ORDINUL ARHITECTURILOR DIN ROMANIA	BIROU INDIVIDUAL DOBREANU ARHITERCTURA Dan DOBREANU Arh. Dan Dobreanu Inregistrat O.A.R. la nr. 22 / 2002	[Signature]		Beneficiar: DRAMBA CONSTANTIN si AGLAIA Amplasament: Str. ORIZONTULUI nr. 73, Bacău Denumire proiect: CONSTRUIRE LOCUINTA, ANEXA SI IMPREJMUIRE Titlul plansa: REGLEMENTARI URBANISTICE
PROIECTAT	NUMELE Arh. D. Dobreanu	SEMNAȚIA	scara: 1:500	PROIECT Nr. 15/2004
DESENAT	Arh. D. Dobreanu		Data: 04.2004	FAZA P.U.Z.
SEF PROIECT	Arh. D. Dobreanu			PLANSĂ A 4