



România  
Judetul Bacău  
Consiliul Local al Municipiului Bacău

## HOTĂRARE

privind aprobarea atribuirii de denumiri unor străzi din municipiul Bacău

### CONSILIUL LOCAL AL MUNICIPIULUI BACĂU

Având în vedere

- Prevederile O.G.nr.63/2002,art.2 lit."d",privind atribuirea sau schimbarea de denumiri;
- Prevederile O.U.G.nr.97/2005 , art.40(1) privind evidența , domiciliul , reședința și actele de identitate ale cetățenilor români;
- Procesul Verbal nr.27603/3.07.2007 încheiat cu ocazia întrunirii Comisiei tehnice de lucru pentru demararea atribuirii sau schimbării de denumiri a unor străzi din municipiul Bacău
- Referatul nr. 28577/09.07.2007 al Direcției de Drumuri Publice, Serviciul Energetic, Rețele și Avize;
- Expunerea de motive a Primarului municipiului Bacău

În baza dispozițiilor art. 36 (2) lit."c",alin.(5) lit."d" și ale art. 45 (1) din Legea nr. 215/2001 a administrației publice locale republicată.

## HOTĂRĂȘTE

**Art.1.** Se aprobă atribuirea de denumire nouă- "Aleea Moldoviței", străzii din cartierul Gherăiești care începe din Calea Moldovei pe partea stângă, în direcția de mers Piatra Neamț și se termină în calea ferată.

Această stradă are o lungime de 155 m și lățimea minimă de 3,5m și este situată perpendicular pe partea stângă a străzii Calea Moldovei între numerele 235-237.

**Art.2.** Se aprobă prelungirea străzii General Dr.Dragomir Badiu, din cartierul Serbănești până la capătul acesteia, care se înfundă în proprietatea d-lui Ichim Constantin urmând să se continue numerotarea imobilelor pe porțiunea prelungită. Prolungirea străzii se face pe 90,72 m lungime și 5,86 m lățime.

**Art.3.** Se aprobă prelungirea străzii Pieții care începe din str.Ana Ipătescu , va înconjura Piața Centrală Agroalimentară până la intersecția cu str.Dumbravei.

**Art.4 (1)** Direcția Drumuri Publice va asigura afișarea și montarea plăcuțelor poștale cu noua denumire a străzilor prevăzute la art. 1,2,3 din prezenta hotărâre.

**(2)** Serviciul Energetic, Rețele și Avize va proceda la renumerotarea imobilelor, acolo unde situația de fapt impune și va comunica fiecărei gospodării numărul de ordine la stradă.

**Art.5.** Se scutesc de la plata cheltuielilor ocazionate de preschimbarea actelor de identitate la Serviciul Public de Evidență a Persoanelor, cetățenii care au domiciliul pe aceste străzi.

**Art.6.** Străzile care fac obiectul prezentei hotărâri se identifică prin Planul de situație, anexa nr.1A,1B,1C și fac parte integrantă din prezenta hotărâre.

**Art.7** Prezenta hotărâre va fi comunicată la Instituția Prefectului Județului Bacău ,Consiliul Județean Bacău și transmisă la Inspectoratul de Poliție a Județului Bacău, Direcția Județeană de Poștă Bacău, Romtelecom Bacău, Serviciul public de Evidență a Persoanelor din Municipiul Bacău, Direcția de Drumuri Publice, Direcția de Urbanism ,Direcția Patrimoniu,Direcția Impozite și Taxe, Serviciul Energetic, Rețele și Avize, Serviciul Cadastru, Compartimentul de Concesionări ,Biroul de Stare Civilă Bacău si Poliția Primăriei Municipiului Bacău.




**CONTRASEMNEAZĂ  
SECRETARUL MUNICIPIULUI BACĂU  
Cons. jr. POPOVICI OVIDIU NICOLAE**



NR. 264  
DIN 31.07.2007  
I.Gh/C.S  
EX.1/DS.I-A-4

PLAN DE SITUATIE  
(INTERVAL)  
SCARA 1:1000

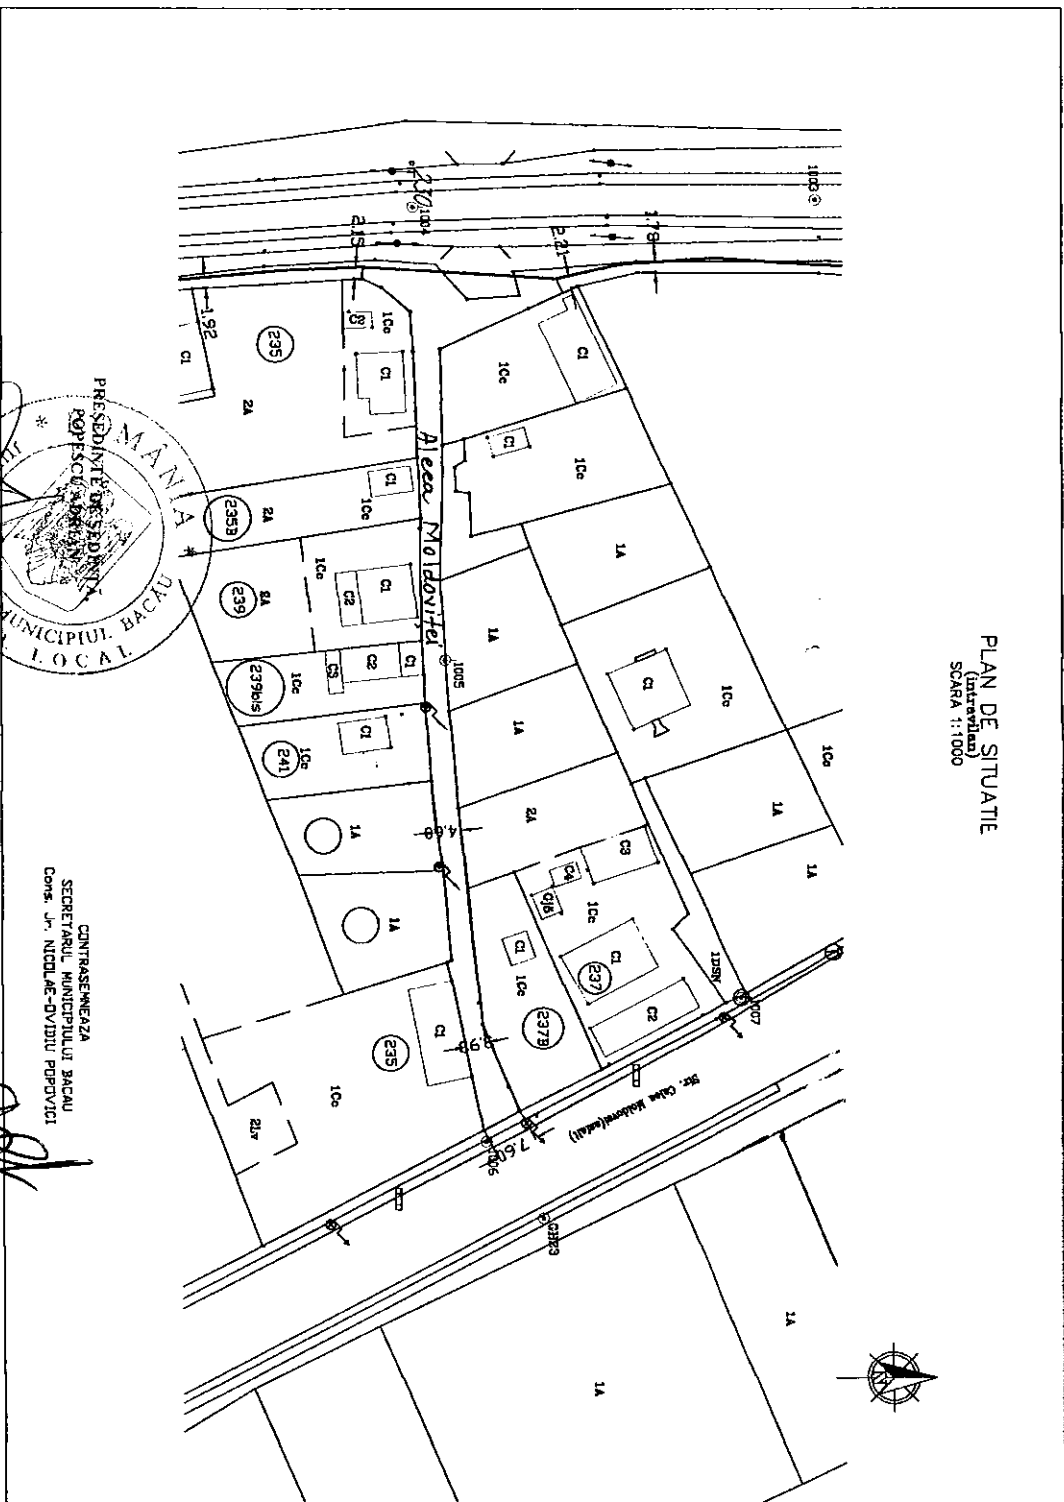


ROMANIA  
JUDEȚUL BACĂU  
CONSILIUL LOCAL BACĂU  
PREȘEDINTELE CONSILIULUI LOCAL BACĂU  
COPESCU ȘTEFAN


CONFIRMĂM ÎN  
SECRETARIUL MUNICIPIULUI BACĂU  
CONS. J. NICOLAE-DVIDIU POPOVICI

*[Handwritten Signature]*

PLAN DE SITUAȚIE  
(Intervenții)  
SCARA 1:1000

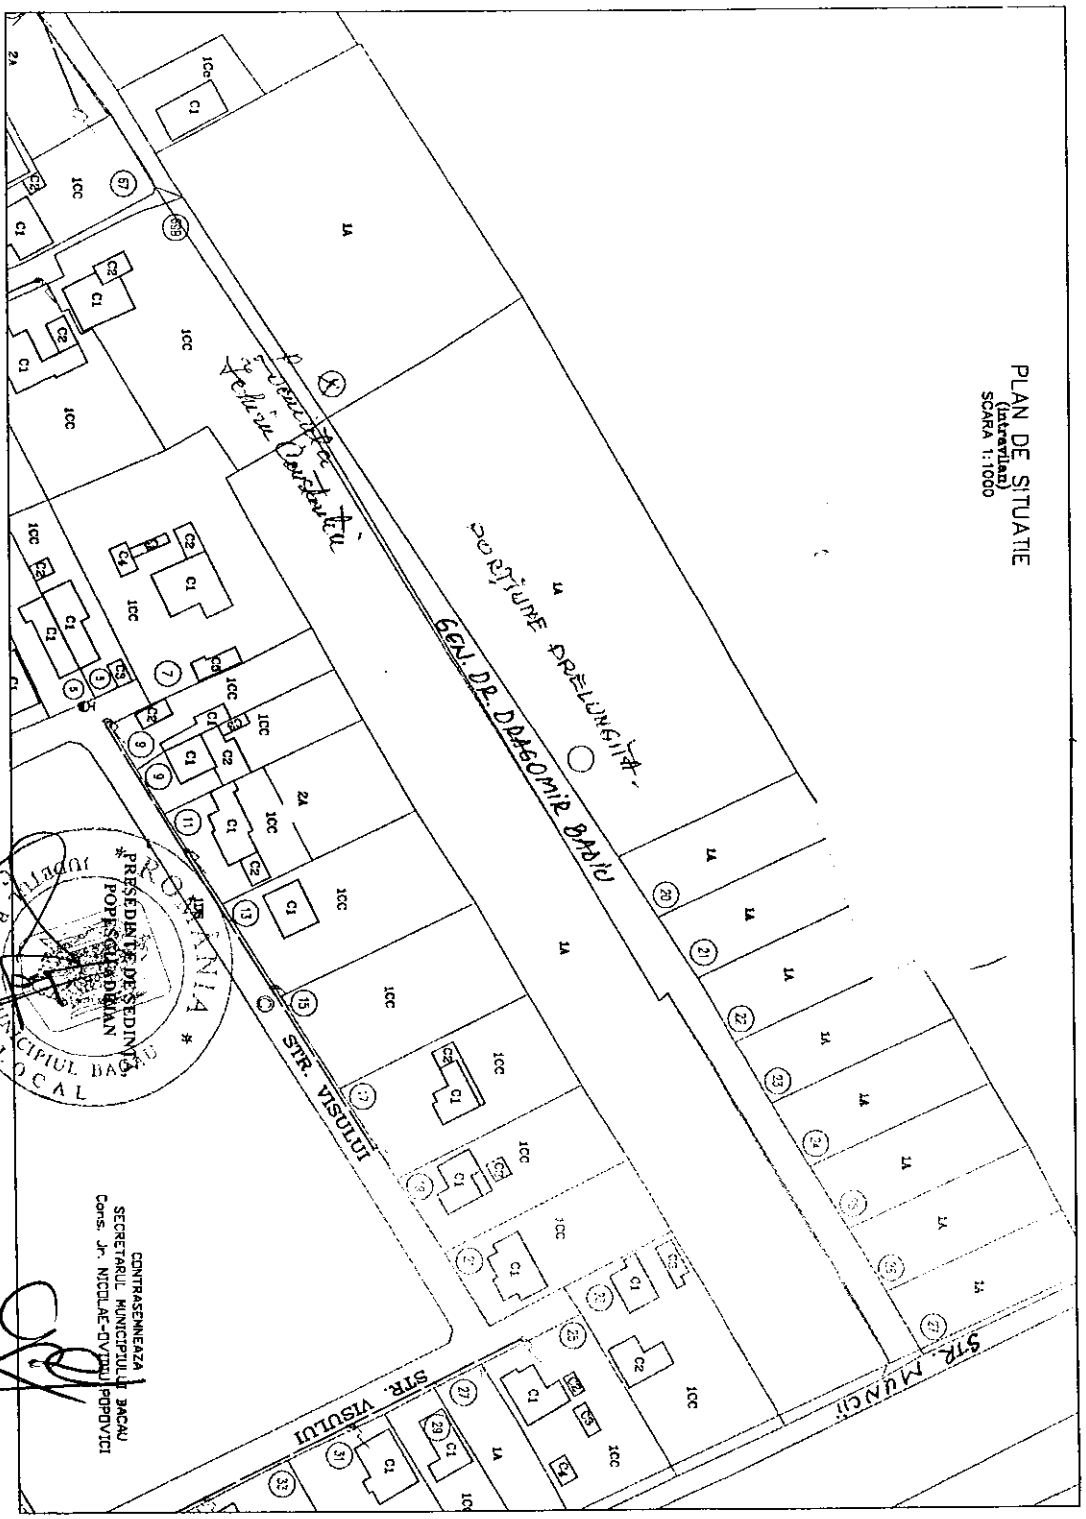

CONTRASEMNEAZĂ  
SECRETARUL MUNICIPIULUI BACĂU  
CONS. J. NICOLAE-DIVIU POPOVICI

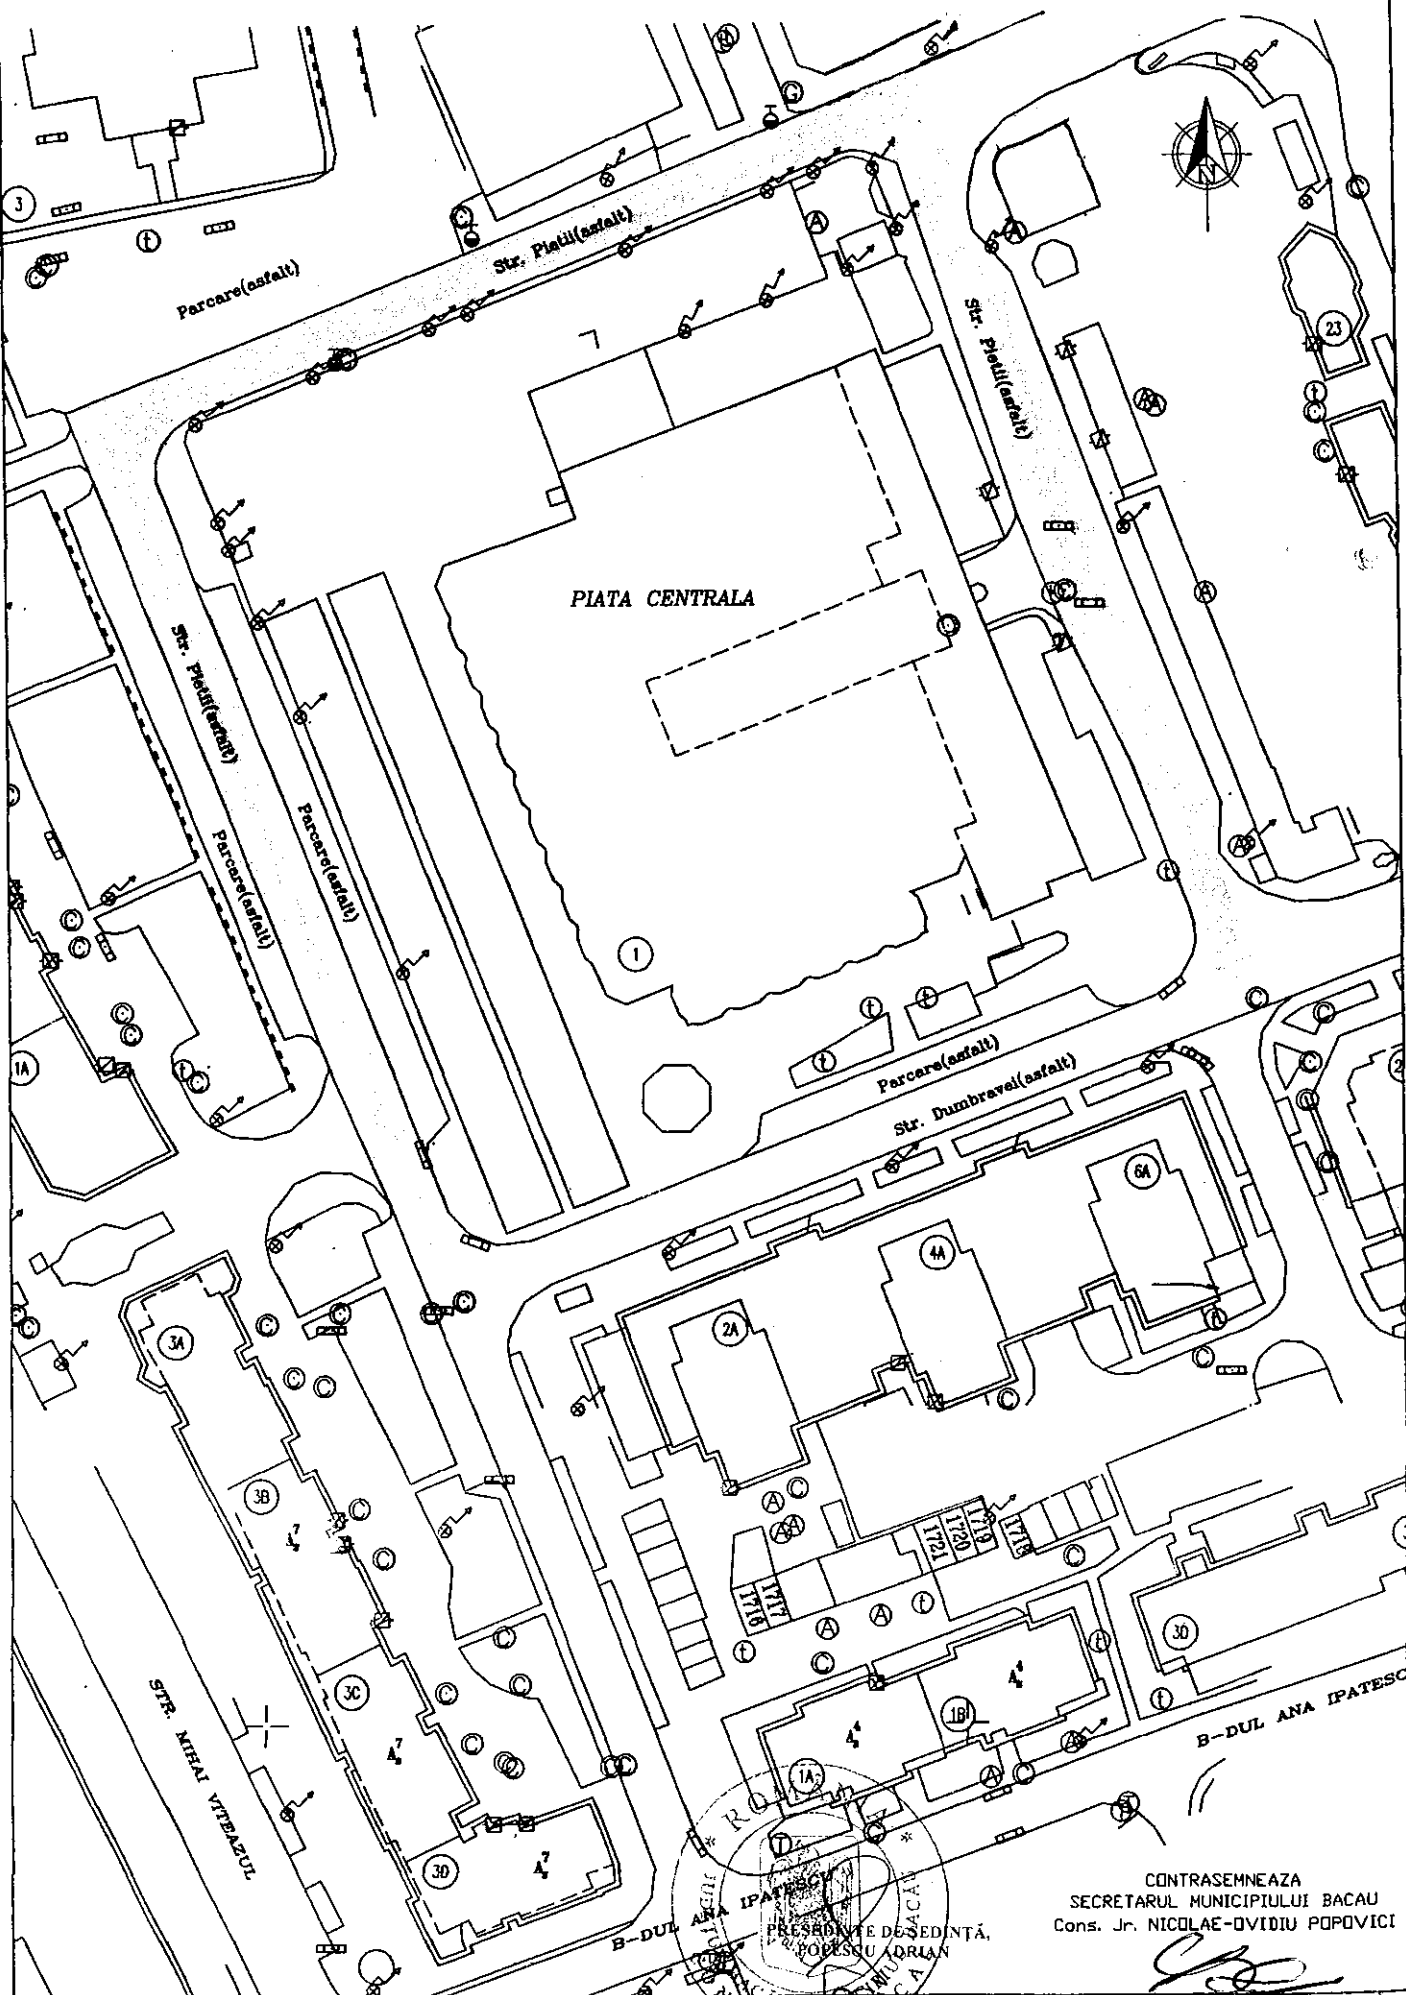

SECRETARUL MUNICIPIULUI BACAU  
PRESedintele DE SEDINTA,  
POPOESCU ADRIAN

CONTRASEMNEAZA  
SECRETARUL MUNICIPIULUI BACAU  
Cons. Jr. NICOLAE-OVIDIU POPOVICI