



România
Județul Bacău
Consiliul Local al Municipiului Bacău

HOTARARE

**privind aprobarea PLANULUI URBANISTIC ZONAL
pentru CONSTRUIRE LOCUINTA P + M, STR. NICOLAE
COPERNIC, NR. 11, din municipiul Bacau, obiectiv ce se va realiza pe
teren proprietate particulara**

BENEFICIARI : TANASA DANUT SI EMILIA, din Bacau

CONSILIUL LOCAL AL MUNICIPIULUI BACAU

Avand in vedere:

- Prevederile Legii nr. 350/2001 privind amenajarea teritoriului si urbanismul, cu modificarile si completarile ulterioare ;
 - Prevederile Legii 50/1991, republicata, ulterior modificata si completata, privind autorizarea executarii constructiilor si unele masuri pentru realizarea locuintelor precum si Planul Urbanistic General al Municipiului Bacau, aprobat prin H.C.L. 38/31.03.2000 ;
 - Vazand Expunerea de motive a Primarului Municipiului Bacau ;
- In baza dispozitiilor art. 36 (5) lit. « c » si ale art. 45 (2), lit. « e » din Legea nr. 215/2001 a administratiei publice locale, republicata,

HOTARASTE

**ART.1 - Se aproba PLANUL URBANISTIC ZONAL pentru
CONSTRUIRE LOCUINTA P + M, STR. NICOLAE COPERNIC, NR.
11, din municipiul Bacau, obiectiv ce se va realiza pe teren proprietate
particulara, BENEFICIARI : TANASA DANUT SI EMILIA din Bacau,
potrivit anexei nr.1 care face parte integranta din prezenta hotarare**

**PRESEDINTE DE SEDINTĂ
POPOVICI ADRIAN**



**CONTRASEMNEAZĂ
SECRETARUL MUNICIPIULUI BACĂU
Cons. jr. POPOVICI OVIDIU NICOLAE**

PUZ. LOCUINTE N. COPERNIC MUNICIPIUL BACĂU JUDE. BACĂU PLAN URBANISTIC ZONAL

2. REGLEMENTARI URBANISTICE



LEGENDA

- ○ ○ ○ LIMITA TERITORIULUI STUDIAT
- ○ ○ ○ LIMITA PARCELE
- — — — LIMITA PARCELA CARE A GENERAT PUD
- ▲ ACCES IN PARCELA


ZONE FUNCTIONALE

- ▬▬▬▬ ZONA LOCUINTE
- ▬▬▬▬ SUBZONA VERDE
- ▬▬▬▬ ZONA CIRCULATII

ZONE DE INTERDICTII, DIRECTIVE

- ▬▬▬▬ REGIM DE ALINIERE/ LIMITA EDIFICABIL
- ▬▬▬▬ SUPRAFATA EDIFICABILA - TANASA DANUT SI TANASA EMILIA

CONTRASEMNEAZĂ,
 SECRETARUL MUNICIPIULUI BACĂU
 Cons. str. NICOLAE-OVIDIU POPONICI

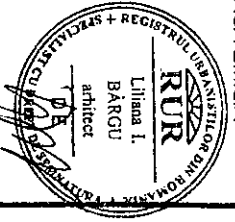


BILANT TERITORIAL

ZONE FUNCTIONALE	EXISTENT		PROPUS	
	SUPRAFATA IMAI	% din TOTAL	SUPRAFATA IMAI	% din TOTAL
LOCUINTE	0,54	81,46	0,41	61,67
CAL DE COMUNICATIE	0,09	13,64	0,093	14,09
SPATII VERZI	0	0	0,16	24,24
ZONA DESTRUCTURATA, TERENURI LIBERE	0,03235	4,9	0	0
Zona studiată	0,66	100	0,66	100

LILIANA BĂRCU
 Bipou de arhitectură
 PLAN URBANISTIC ZONAL LOCUINTE STR. N. COPERNIC
 Sediul Municipality: Str. N. COPERNIC Nr. 11 Bld. Munt. BACĂU
 TANASA DANUT SI TANASA EMILIA

Intocmit de: **Art. Liliana Bărcu**
 Sef proiect: **Art. Liliana Bărcu**
 REGLEMENTARI URBANISTICE **U2**
 1 : 500
 PROIECT NR. 12/2007
 P.U.Z. nr. 107

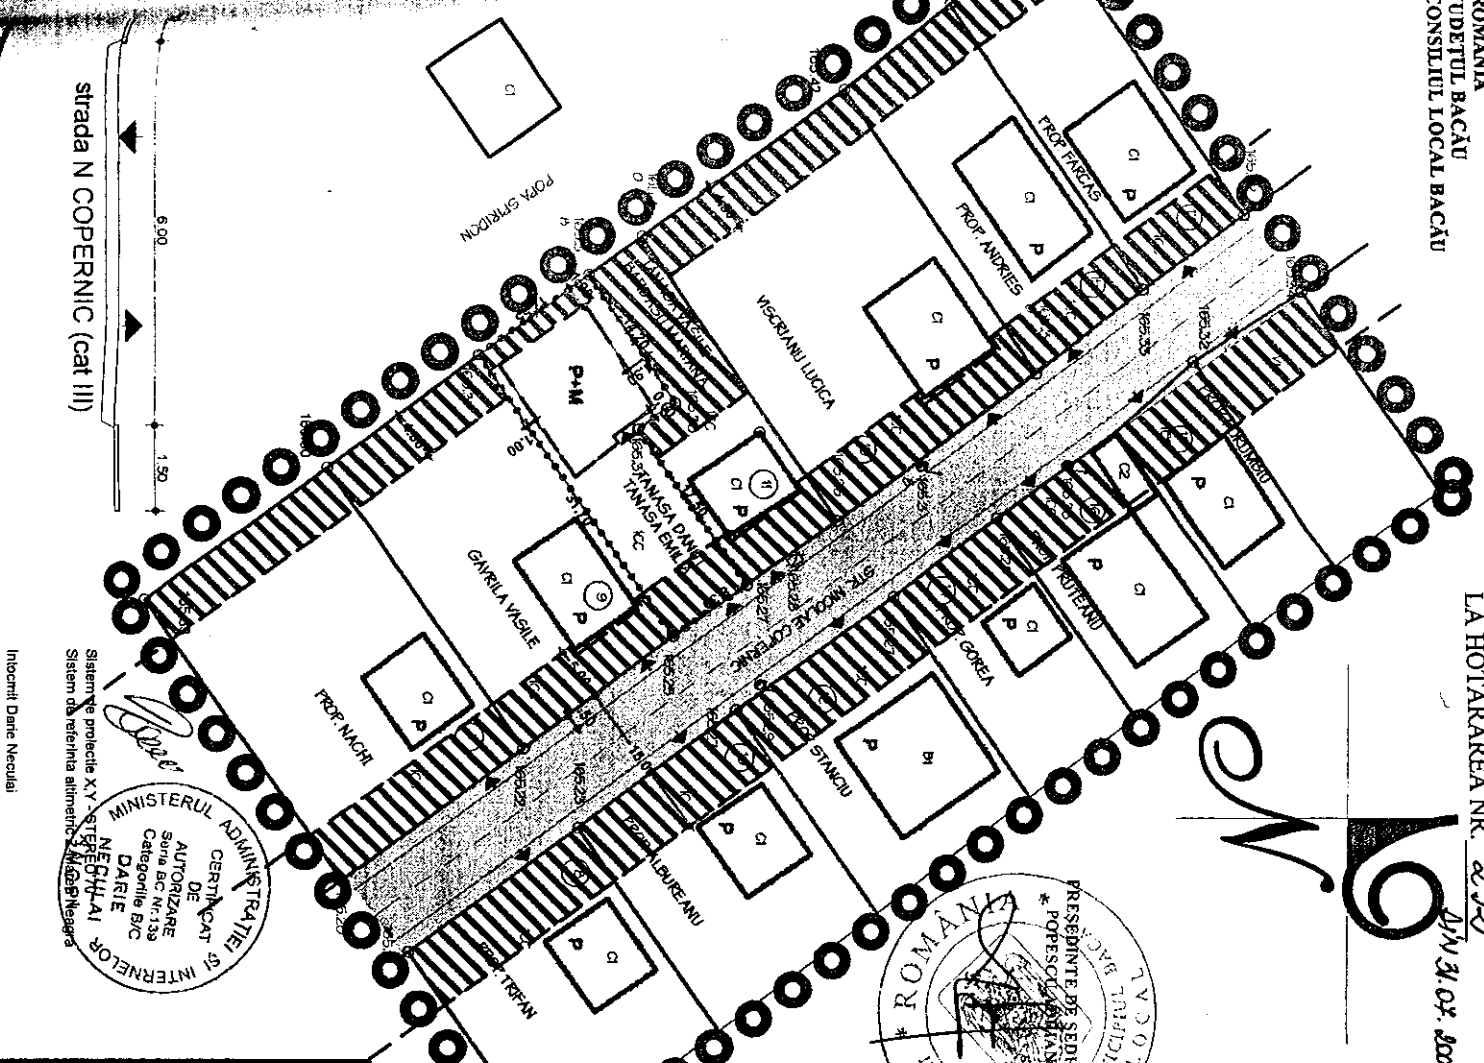

MINISTERUL ADMINISTRATIEI SI INTERNELOR
 CERTIFICAT DE AUTORIZARE
 Seria BC Nr. 13
 Categoria B/C
 DARIIE NECHIFLAI
 Sistem de proiecte XY - sistem de planșe
 Sistem de referință altimetrică - Nivelment
 Intocmit: Daria Neculci