



România
Judetul Bacău
Consiliul Local al Municipiului Bacău

HOTĂRÂRE

privind aprobarea PLANULUI URBANISTIC ZONAL
pentru CONSTRUIRE ANEXA GOSPODAREASCA (MAGAZIE) SI
IMPREJMUIRE TEREN, STR. SIRETULUI, din municipiul Bacau, obiectiv ce se va
realiza pe teren proprietate particulara

BENEFICIAR: MACARIE LENUTA, din Bacau

CONSILIUL LOCAL AL MUNICIPIULUI BACAU

Avand in vedere:

- Prevederile Legii nr. 350/2001 privind amenajarea teritoriului si urbanismul, cu
modificarile si completarile ulterioare :

- Prevederile Legii 50/1991, republicata, ulterior modificata si completata,
privind autorizarea executarii lucrarilor de constructii precum si Planul Urbanistic
General al Municipiului Bacau, aprobat prin H.C.L. 38/31.03.2000 ;

- Prevederile art. 47 si art. 117, lit. « a » din Legea nr. 215/2001 a administratiei
publice locale, republicata, ulterior modificata si completata;

- Vazand Expunerea de motive a Primarului Municipiului Bacau;


In baza dispozitiilor art. 36 (9) si ale art. 45 (2), lit. « c » si (5) din Legea
nr.215/2001 a administratiei publice locale, republicata, ulterior modificata si
completata,

HOTĂRĂȘTE :

ART.1 - Se aproba PLANUL URBANISTIC ZONAL pentru CONSTRUIRE ANEXA
GOSPODAREASCA (MAGAZIE) SI IMPREJMUIRE TEREN, STR. SIRETULUI,
din municipiul Bacau, obiectiv ce se va realiza pe teren proprietate particulara,
identificat prin Anexa nr.1 care face parte integranta din prezenta hotarare.
BENEFICIAR: MACARIE LENUTA, din Bacau.

ART. 2 – Prezenta hotarare va fi comunicata beneficiarului si Biroului Autorizatii in
Constructii si Urbanism

PREȘEDINTE DE ȘEDINȚĂ
ZAHARIA SVEJPLANA-GABRIELA

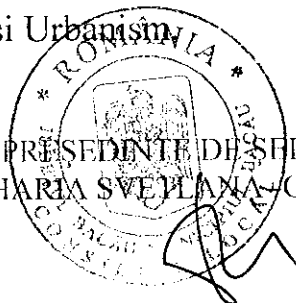


CONTRASEMNEAZĂ,
SECRETARUL MUNICIPIULUI BACĂU
NICOLAE-OVIDIU POPOVICI

NR. 29

DIN 31.01.2011

O.P./A.M./G.V.A./EX/1/DS/EA-4

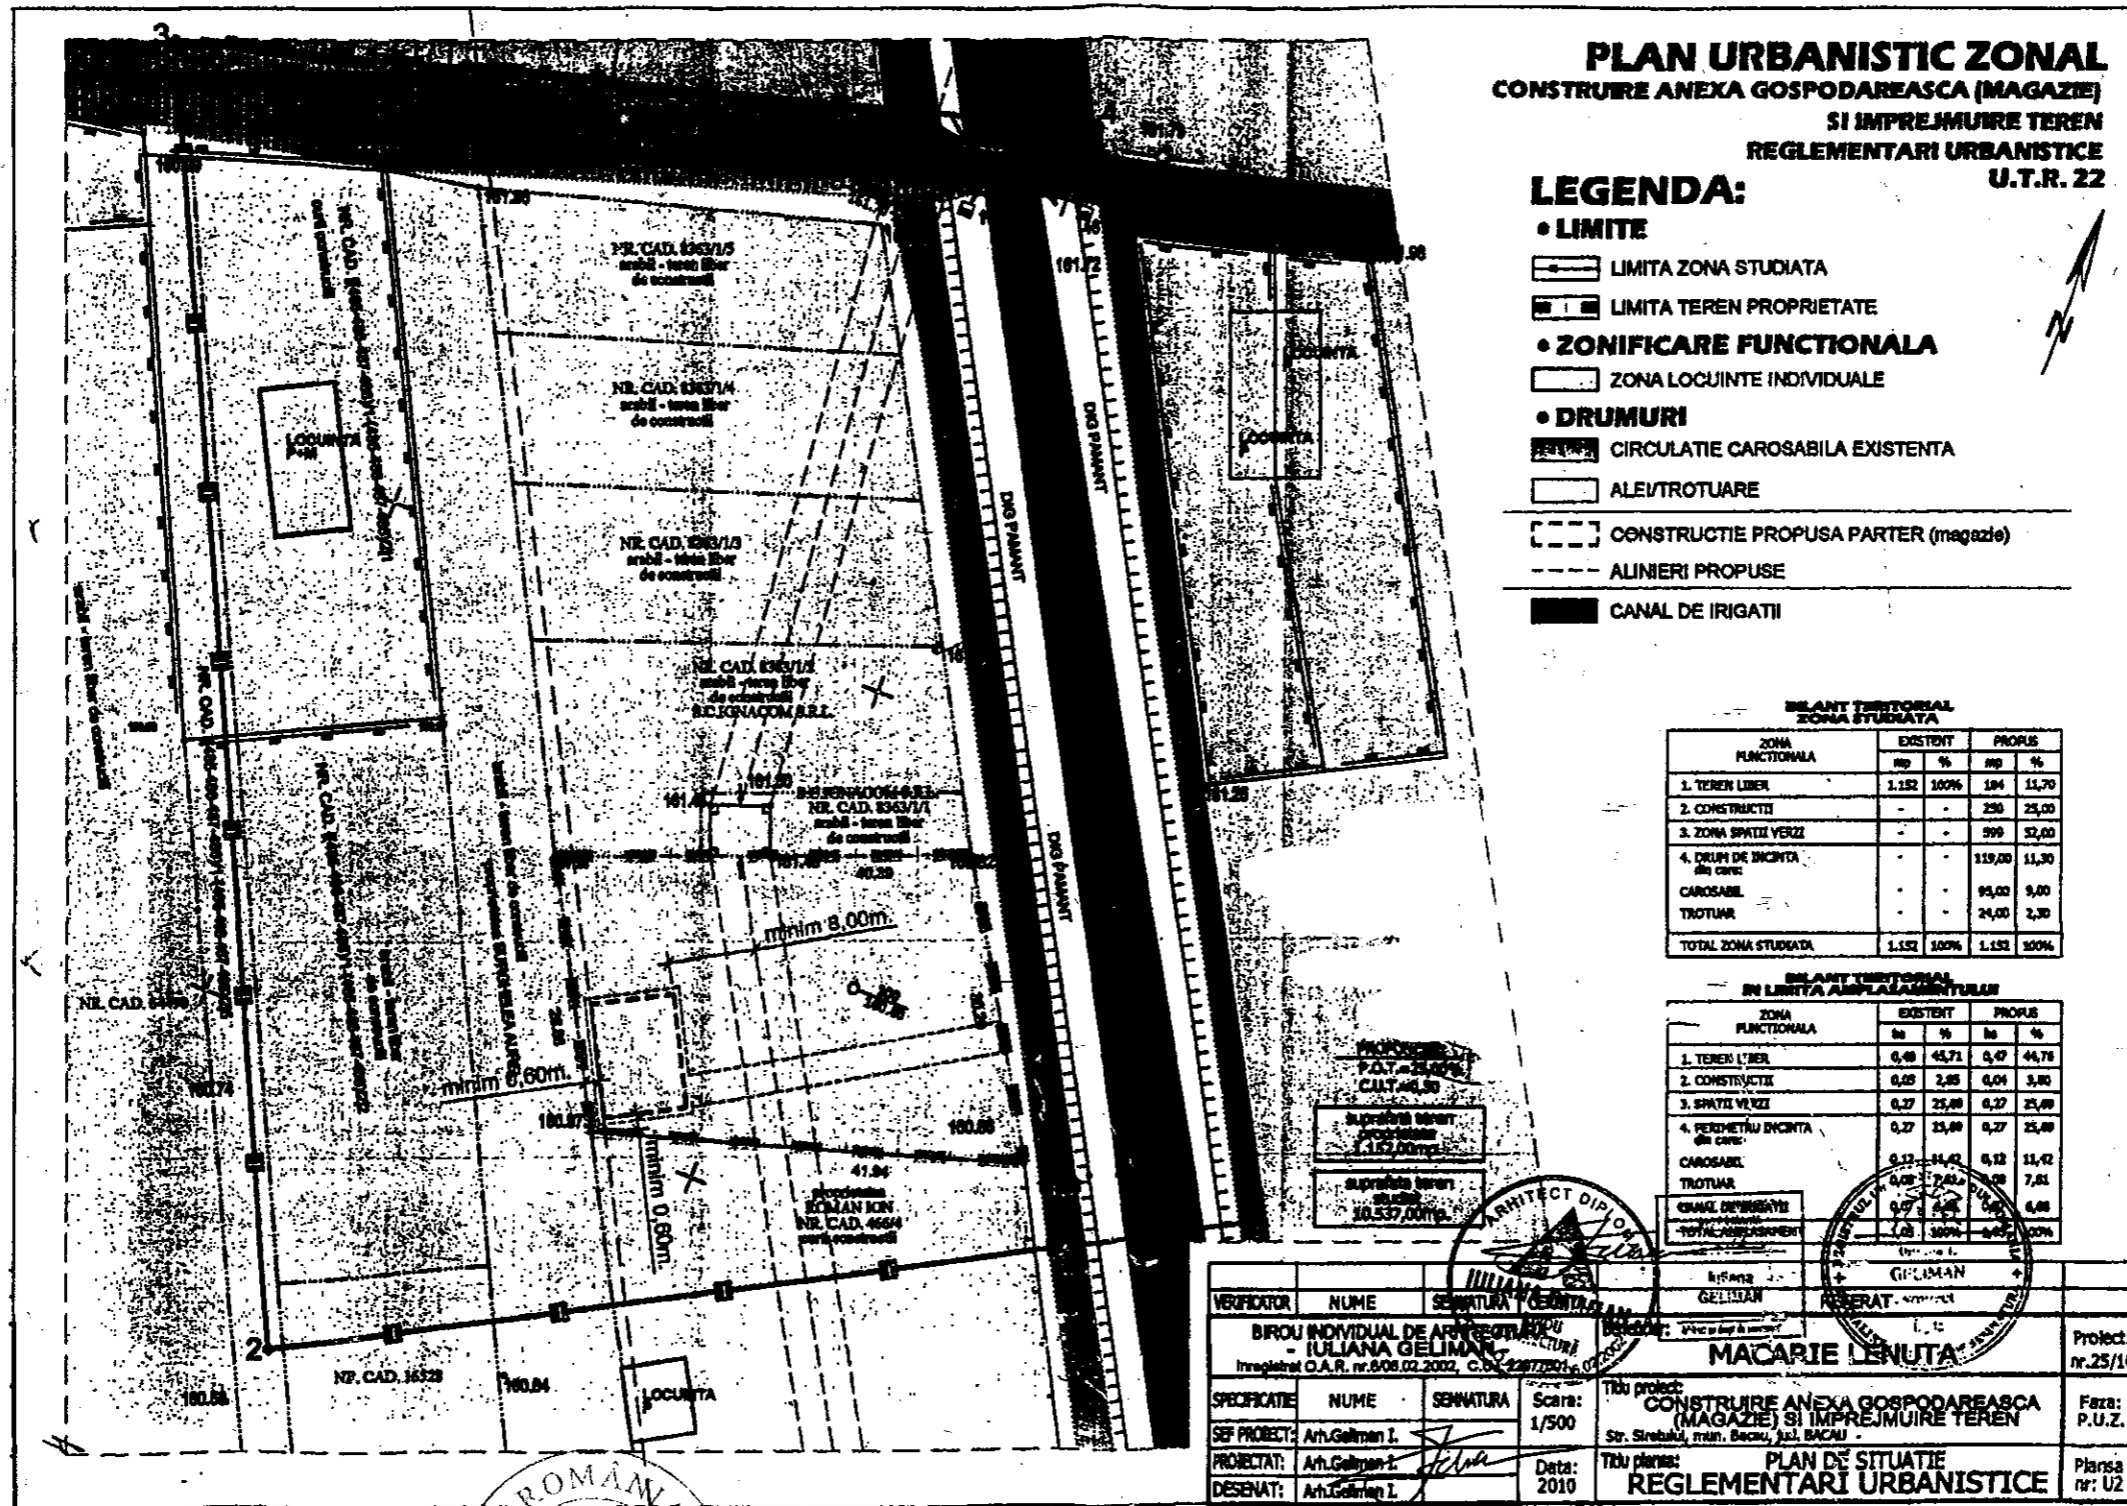

PRESEDINTE DE SEDINTA
ZAHARIA SYETLANA-GABRIELA

CONTRASEMNEAZA,
SECRETARUL MUNICIPIULUI BACAU
NICOLAE-OVIDIU POPOVICI