



România  
Judetul Bacău  
Consiliul Local al Municipiului Bacău

**HOTĂRÂRE**

privind aprobarea PLANULUI URBANISTIC ZONAL  
pentru CONSTRUIRE LOCUINTA, MAGAZIE SI RACORDURI UTILITATI, STR.  
VERONICA MICLE, NR. 55A2, din municipiul Bacau, obiectiv ce se va realiza pe teren  
proprietate particulara  
BENEFICIARI : DOBRIN OANA SI DOBRIN ADRIAN, din Bacau

CONSILIUL LOCAL AL MUNICIPIULUI BACAU

Avand in vedere:

- Prevederile Legii nr. 350/2001 privind amenajarea teritoriului si urbanismul, cu modificarile si completarile ulterioare ;

- Prevederile Legii 50/1991, republicata, ulterior modificata si completata, privind autorizarea executarii lucrarilor de constructii precum si Planul Urbanistic General al Municipiului Bacau, aprobat prin H.C.L. 38/31.03.2000 ;

- Prevederile art. 47 si art. 117, lit. « a » din Legea nr. 215/2001 a administratiei publice locale, republicata, ulterior modificata si completata;


- Vazand Expunerea de motive a Primarului Municipiului Bacau;

In baza dispozitiilor art. 36 (9) si ale art. 45 (2), lit. « e » si (5) din Legea nr.215/2001 a administratiei publice locale, republicata, ulterior modificata si completata,

**HOTĂRĂȘTE :**

**ART.1** - Se aproba PLANUL URBANISTIC ZONAL pentru CONSTRUIRE LOCUINTA, MAGAZIE SI RACORDURI UTILITATI, STR. VERONICA MICLE, NR. 55A2, din municipiul Bacau, obiectiv ce se va realiza pe teren proprietate particulara, identificat prin Anexa nr.1 care face parte integranta din prezenta hotarare. BENEFICIARI: DOBRIN OANA SI DOBRIN ADRIAN, din Bacau.

**ART. 2** – Prezenta hotarare va fi comunicata beneficiarului si Biroului Autorizatii in Constructii.

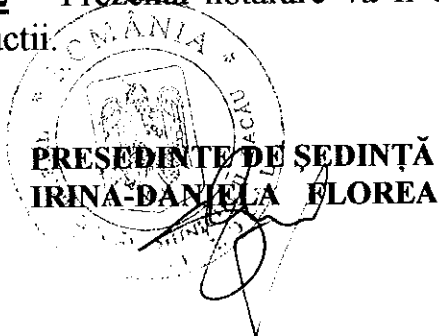

CONTRASEMNEAZĂ,  
SECRETARUL MUNICIPIULUI BACĂU  
NICOLAE-OVIDIU POPOVICI

NR. 304  
DIN 31.08.2010  
O.P., G.V.A./R.T./ Ex.1/Ds.I-A-4

# PUZ PLAN URBANISTIC ZONAL

CONSTRUIRE LOCUINTA, MAGAZIE SI RACORDURI UTILITATI  
Str. VERONICA MICLE, nr. 55A2, BACAU  
**REGLEMENTARI URBANISTICE**




## LEGENDA

### LIMITE

- LIMITA ZONA STUDIATA
- LIMITA PROPRIETATE DOBRIN ADRIAN




### ZONIFICARE

- CONSTRUCTII PROPUSE
- CONSTRUCTII EXISTENTE (stare buna)
- DRUM ACCES PROPUS
- SPATIU VERDE
- ZONA PENTRU LOCUINTE
- ZONA STRADALA

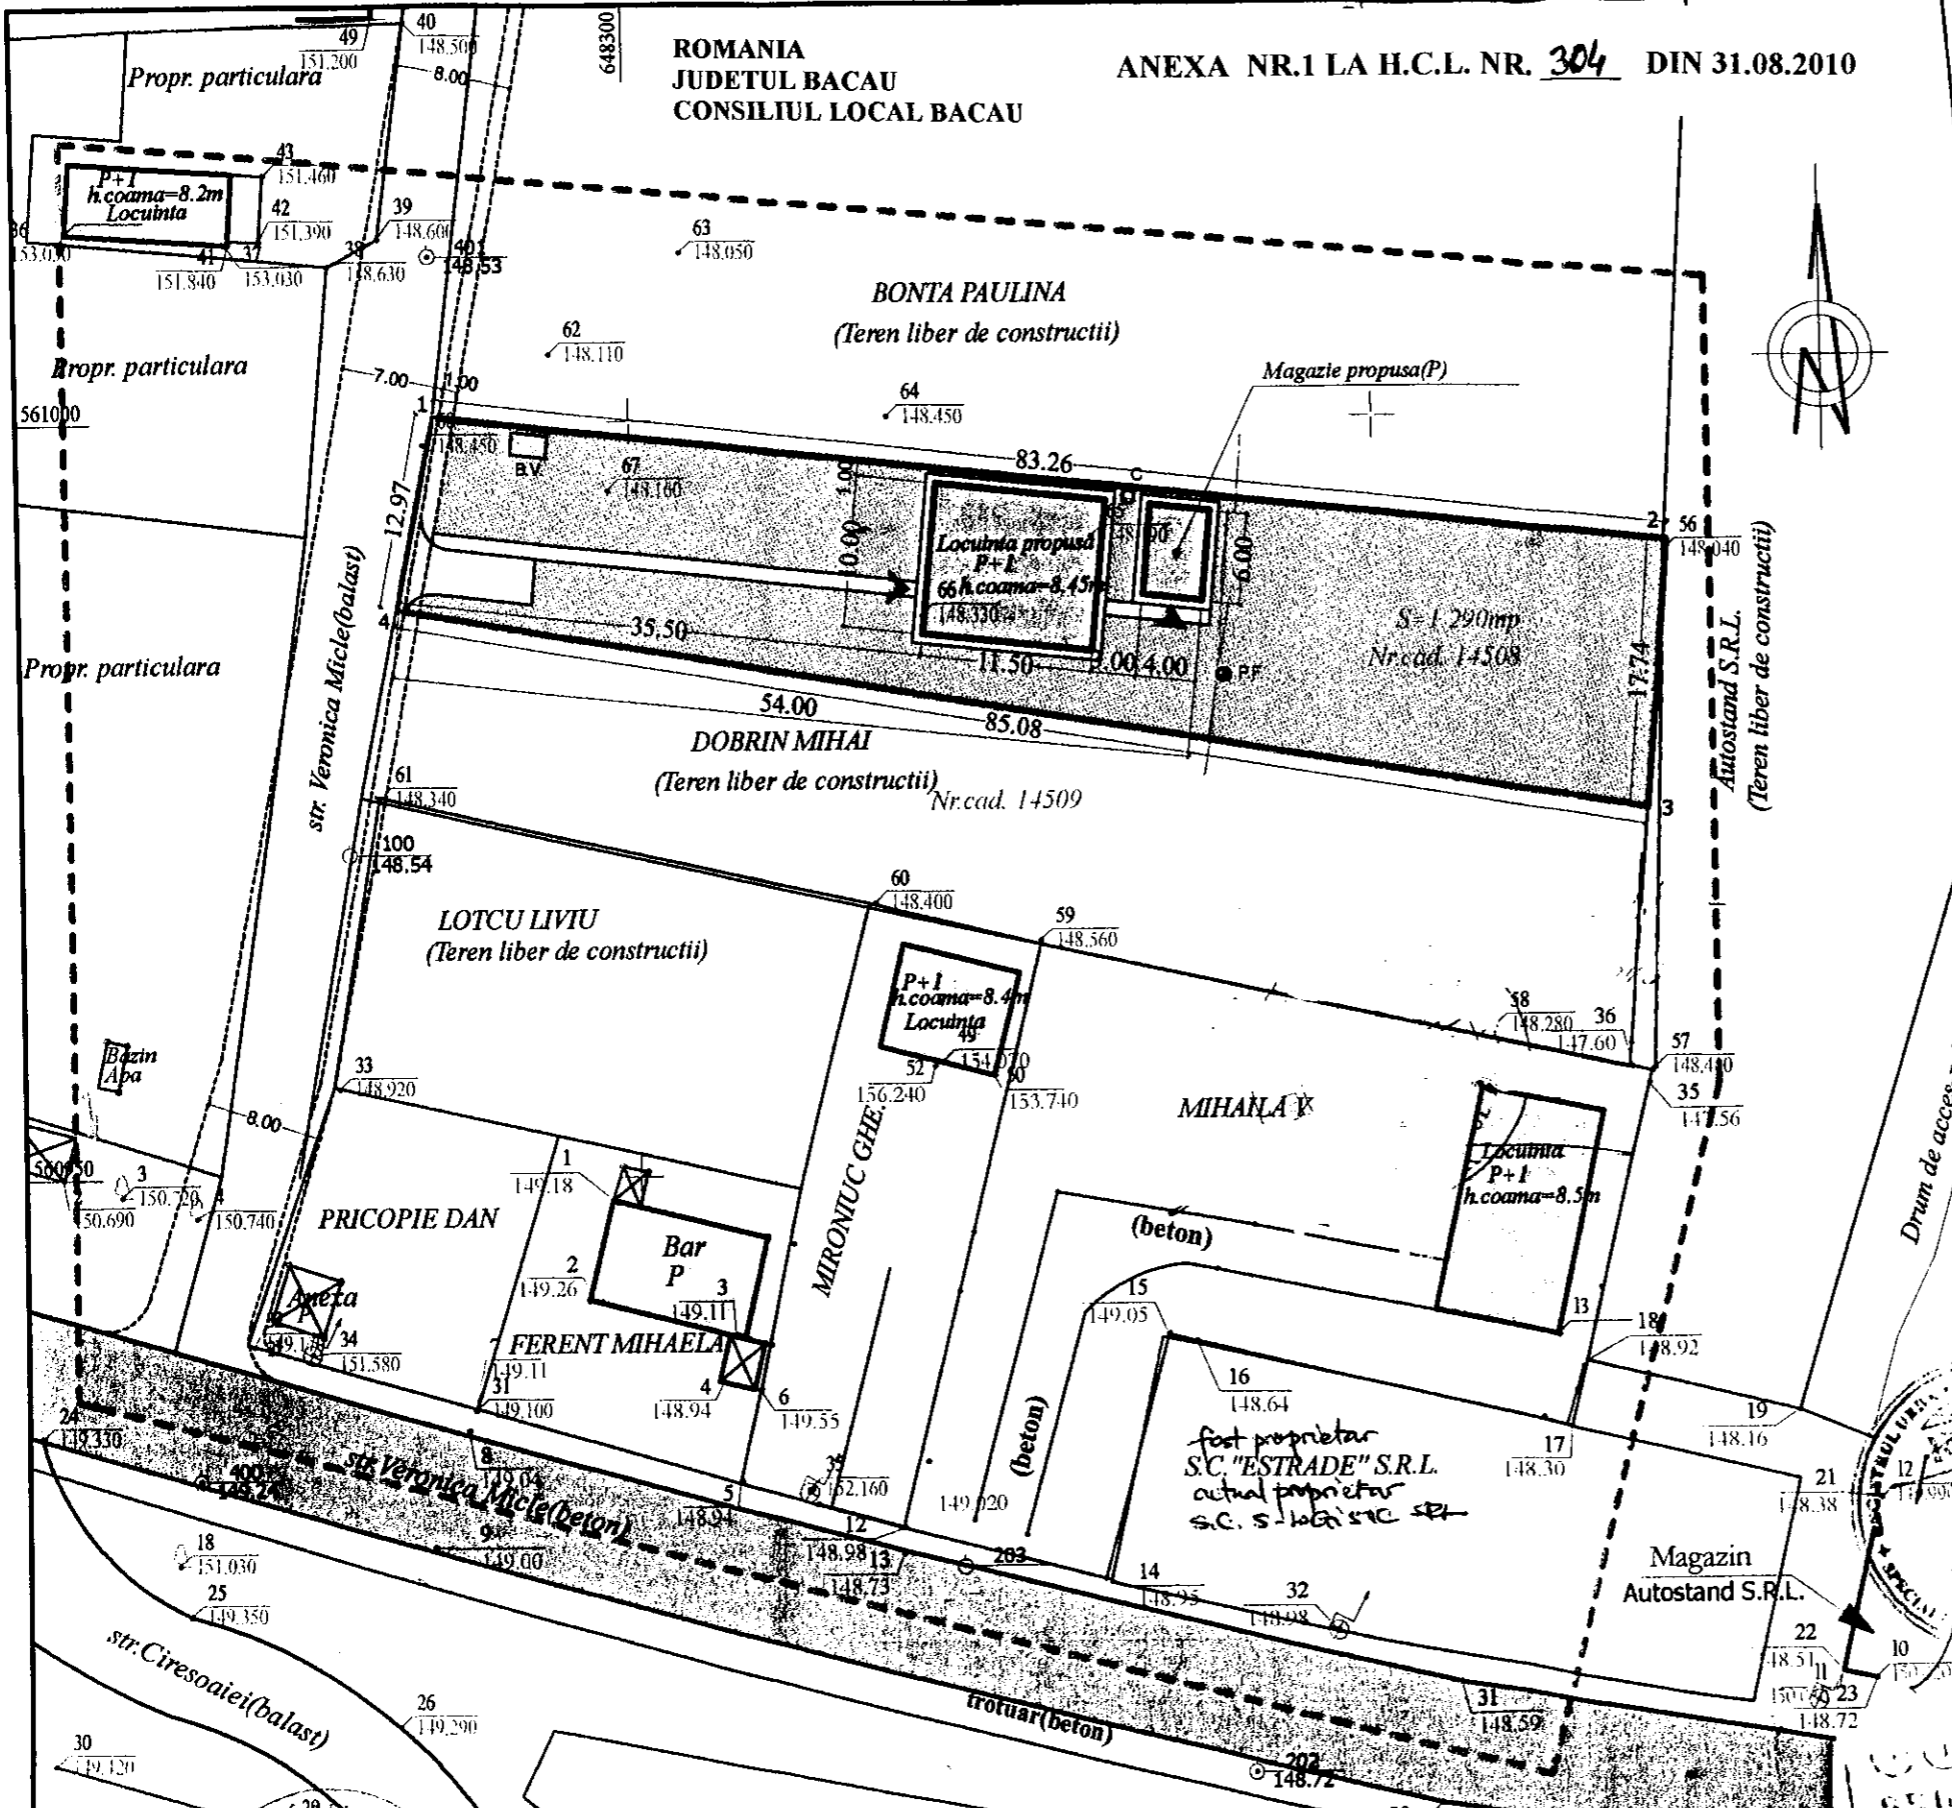

BILANT TERITORIAL PE SUPRAFETE SI FUNCTIUNI TEREN AMENAJAT			
Nr.	SUPRAFATA	MP	%
1	SUPRAFATA TEREN STUDIAT DIN CARE :	9.984,80	100
2	SUPRAFATA TEREN INCINTA	1.290,00	12,94
3	SUPRAFATA TEREN AMENAJAT DIN CARE :	1.290,00	100
4	SUPRAFATA CONSTRUCTIE PROPUSA	139,00	10,77
5	SUPRAFATA CIRCULATIE	121,60	9,43
6	SUPRAFATA SPATIU VERDE	1.026,60	79,58
7	SUPRAFATA ZONA UTILITATI	2,80	0,22

EXISTENT POT = 0% CUT = 0  
 REALIZAT POT = 10,77% CUT = 0,20  
 PROPUSE POT = 22,00% CUT = 0,40

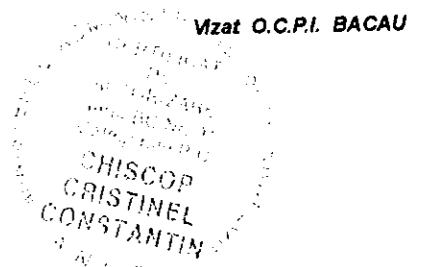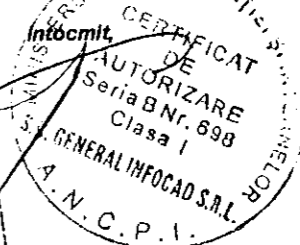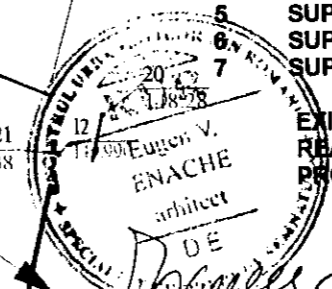

PRESEDINTE DE SEDINTA  
FLOREA IRINA-DANIELA

Nota:  
 - Coordonate X, Y - Sistem de proiectie STEREO 70  
 - Cota Z - Plan de referinta LOCAL

CONTRASEMNEAZA,  
SECRETARUL MUNICIPIULUI BACAU  
NICOLAE-OVIDIU POPOVICI

**S.C. COPCO S.R.L. BACAU**  
 BACAU JO4/2013/1993, C.I.F. RO.5112960  
 Enache Eugen  
 Enache Eugen  
 Doras Adrian

Lucrarea:	CONSTRUIRE LOCUINTA, MAGAZIE SI RACORDURI UTILITATI	Proiect nr. 133/2010
Amplasament:	Str. VERONICA MICLE, nr. 55A2, BACAU	Faza: P.U.Z.
Beneficiar:	DOBRIN ADRIAN	Plansa nr. U3
<b>REGLEMENTARI URBANISTICE</b>		