



România
Judetul Bacău
Consiliul Local al Municipiului Bacău

HOTĂRÂRE

privind aprobarea PLANULUI URBANISTIC ZONAL pentru CONSTRUIRE SEDIU SERVICIUL REGIONAL DE PROGNOZA A VREMII, STR. TIMPULUI, NR. 3 (fosta adresa GENERAL STEFAN GUSE, NR. 4), din municipiul Bacau, obiectiv ce se va realiza pe teren ce apartine domeniului public al statului , dat în administrarea Ministerului Mediului si Dezvoltarii Durabile, pentru Administratia Nationala de Meteorologie, conform H.G. nr. 706 din 02.07.2008.

BENEFICIAR : ADMINISTRATIA NATIONALA DE METEOROLOGIE R.A., Bucuresti

CONSILIUL LOCAL AL MUNICIPIULUI BACAU

Avand in vedere:

- Prevederile Legii nr. 350/2001 privind amenajarea teritoriului si urbanismul, cu modificarile si completarile ulterioare ;
 - Prevederile Legii 50/1991, republicata, ulterior modificata si completata, privind autorizarea executarii lucrarilor de constructii precum si Planul Urbanistic General al Municipiului Bacau, aprobat prin H.C.L. 38/31.03.2000 ;
 - Prevederile art. 47 si art. 117, lit. « a » din Legea nr. 215/2001 a administratiei publice locale, republicata, ulterior modificata si completata;
 - Vazand Expunerea de motive a Primarului Municipiului Bacau;
- In baza dispozitiilor art. 36 (2), lit. « c », alin. (5), lit. « c » si ale art. 45 (2), lit. « e » si (5) din Legea nr.215/2001 a administratiei publice locale, republicata, ulterior modificata si completata,

HOTARASTE :

ART.1 - Se aproba PLANUL URBANISTIC ZONAL pentru CONSTRUIRE SEDIU SERVICIUL REGIONAL DE PROGNOZA A VREMII, STR. TIMPULUI, NR. 3 (fosta adresa GENERAL STEFAN GUSE, NR. 4), din municipiul Bacau, obiectiv ce se va realiza pe teren ce apartine domeniului public al statului , dat în administrarea Ministerului Mediului si Dezvoltarii Durabile, pentru Administratia Nationala de Meteorologie, conform H.G. nr. 706 din 02.07.2008, identificat prin Anexa nr.1 care face parte integranta din prezenta hotarare. **BENEFICIAR: ADMINISTRATIA NATIONALA DE METEOROLOGIE R.A. Bucuresti.**

ART. 2.- Prezenta hotarare abroga Hotararea Consiliului Local Bacău , nr.335 din 29.09.2010.

ART.3 - Prezenta hotarare va fi comunicata beneficiarului si Biroului Autorizatii in Constructii.

PRESEDINTEA SEDINȚĂ
ADA CĂBĂLEA ELENA

CONTRASEMNEAZĂ,
SECRETARUL MUNICIPIULUI BACĂU
NICOLAE-OVIDIU POPOVICI

NR. 345

DIN 08.10.2010

O.P.. G.V.A./R.T./ Ex. 1/Ds.I-A-4

PUZ PLAN URBANISTIC ZONAL

CONSTRUIRE SEDIU SERVICIUL REGIONAL DE PROGRNOZA A VREMI BACAU
Str. GENERAL STEFAN GURE, nr. 4
Municipiul BACAU

REGLEMENTARI URBANISTICE

CONTRASEMNEAZA,
SECRETARUL MUNICIPIULUI BACAU
NICOLAE-OVIDIU POPOVICI

LEGENDA



LIMITE
LIMITA ZONA STUDIATA
LIMITA PROPRIETATE

ZONIFICARE
CONSTRUCTII PROPUSE
CONSTRUCTII EXISTENTE
DRUM ACCES PROPUȘ
SPATIU VERDE
ZONA CU DESTINATIE SPECIALA
ARTERA STRADALA PROPUȘA

BILANT TERITORIAL PE SUPRAFETE SI FUNCTIUNI TEREN AMENAJAT		%
1	SUPRAFATA SUPRAFATA TEREN STUDIAT DIN CARE :	100
2	SUPRAFATA TEREN INCINTA	9,85
3	SUPRAFATA TEREN AMENAJAT DIN CARE :	100
4	SUPRAFATA CONSTRUCTIE PROPUȘA	36,71
5	SUPRAFATA CIRCULATIE	26,60
6	SUPRAFATA SPATIU VERDE	37,82
7	SUPRAFATA ZONA UTILITATI	0,17

EXISTENT POT = 0% CUT = 0
REALIZAT POT = 36,71% CUT = 1,03
PROPUȘ POT = 40,00% CUT = 1,20

Vezi c.c.p.i. la BACAU

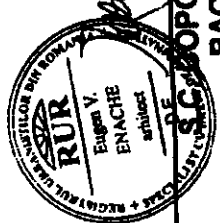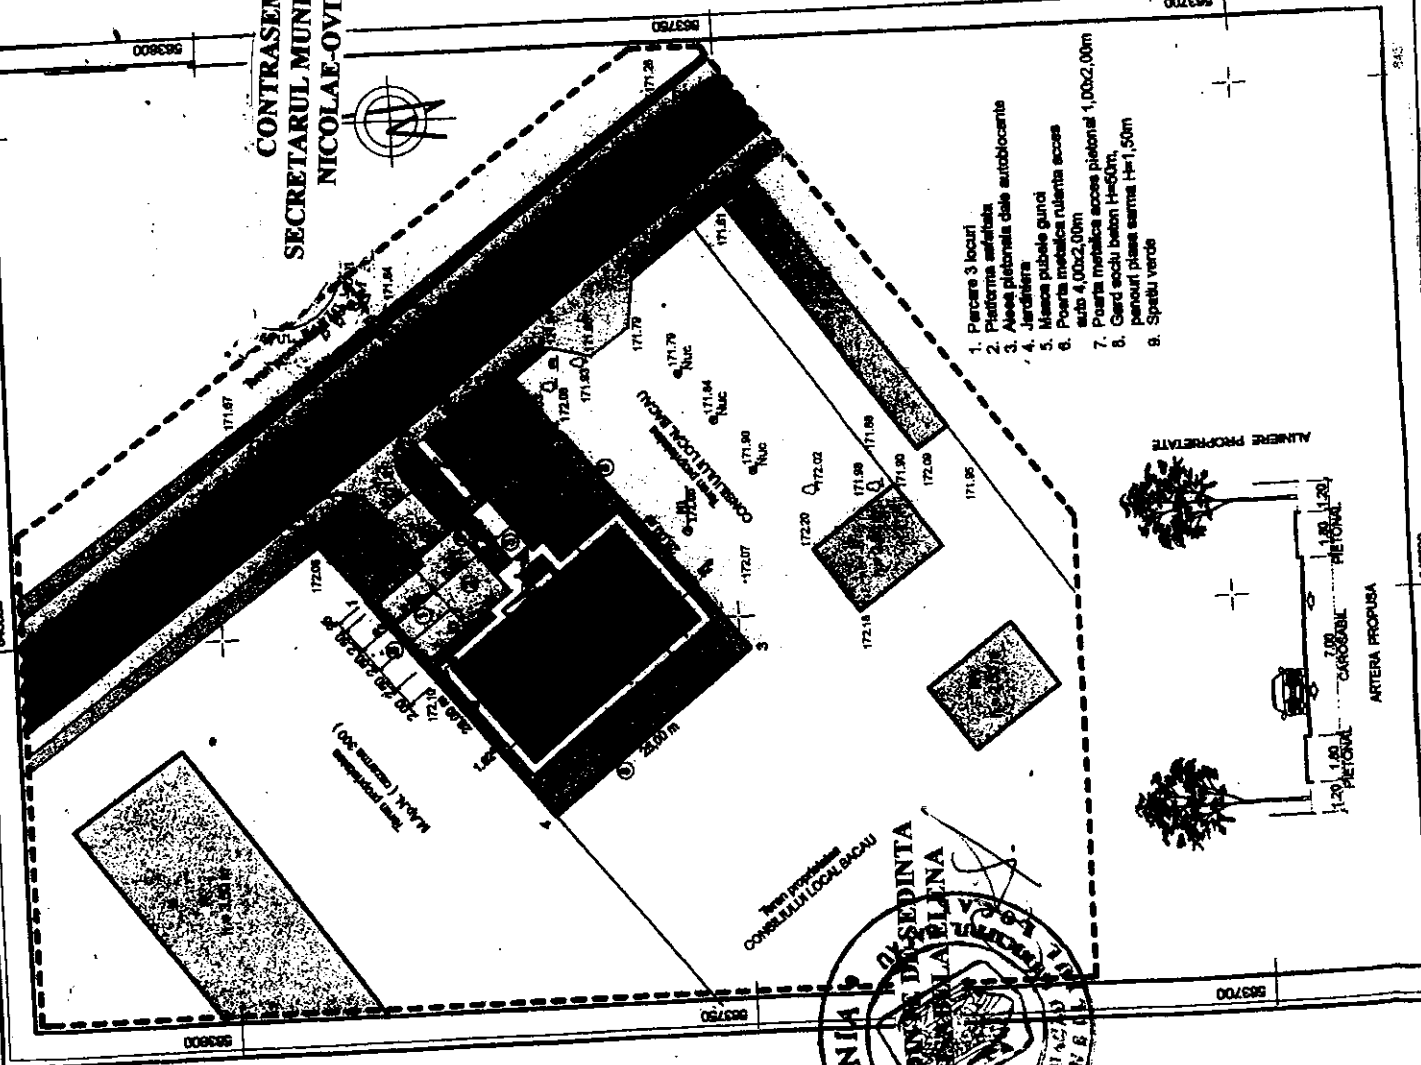

Proiect nr. 10/0010
P.U.Z.

CONSTRUIRE SEDIU SERVICIUL REGIONAL DE PROGRNOZA A VREMI BACAU
Amplasament: Str. GENERAL STEFAN GURE, nr. 4
Beneficiar: A.N.M. R.A. BUCUREȘTI

Scara: 1:500
Data: Iulie '10

Desenat: Des. Gligorae-Achian
Proiectant: Arh. Enache Eugen
Arh. Enache Eugen

REGLEMENTARI URBANISTICE

