



România
Județul Bacău
Consiliul Local al Municipiului Bacău

HOTĂRÂRE

privind darea în administrarea Serviciului Public de Asistență Socială Bacău a terenului în suprafață de 652,15 mp aferent clădirii ce urmează a fi reamenajată în „Centru de cazare temporară a persoanelor fără adăpost din municipiul Bacău”

CONSILIUL LOCAL AL MUNICIPIULUI BACĂU

Având în vedere:

- **Prevederile art.12(1) și (2) din Legea nr.213/1998** privind proprietatea publică și regimul juridic al acesteia, cu modificările ulterioare;
- **Prevederile art.123(1) din Legea nr. 215/2001** a administrației publice locale, republicată, ulterior modificată și completată;
- **Hotărârea Consiliului Local al Municipiului Bacău nr.287/30.10.2006** privind modificarea și completarea Contractului de Concesionare nr.33423/2092/01.09.2006, încheiat de Consiliul Local Bacău cu S.C. CET S.A Bacău, pentru returnarea unor bunuri care nu mai sunt necesare realizării serviciului de termoficare cu propunerea ca acestea să fie vândute la licitație publică, precum și introducerea în contract a unor clauze noi;
- **Hotărârea Consiliului Local al Municipiului Bacău nr.83/29.03.2007** privind aprobarea modificării H.C.L.al mun.Bacău nr.287/30.10.2006 în sensul completării Anexei nr. 1 la această hotărâre, cu înregistrarea suprafețelor de teren aferente construcțiilor Punctelor Termice și Centralelor Termice de Zonă, modernizate de S.C. CET SA Bacău, trecute în patrimoniul public al municipiului Bacău modificată și completată prin H.C.L. al municipiului Bacău nr.250/31.07.2007 și H.C.L al municipiului Bacău nr.297/13.08.2007;
- **Hotărârea Consiliului Local al Municipiului Bacău nr. 390/31.10.2007** privind darea în administrare la Serviciul Public de Asistență Socială a municipiului Bacău a Clădirii rămasă disponibilizată în suprafață construită de 128 mp, prin modernizarea și restrângerea Punctului Termic nr. 154 din Bacău, str. Milcov, în vederea schimbării destinației și reamenajării în „Centru pentru găzduire temporară a persoanelor fără adăpost”;
- **Adeverința poștală nr.12173/893 din 17.09.2008** a Serviciului Energetic, Rețele și Avize;

- Adresa nr. 19574 din 19.09.2008 și adresa nr. 21221 din 08.10.2008 a Direcției Patrimoniu din cadrul Primăriei municipiului Bacău;
- Adresa nr. 154433 din 07.10.2008 a Serviciului Cadastru din cadrul Primăriei municipiului Bacău;
- Referatul nr. 24409 din 17.10.2008 al Serviciului Public de Asistență Socială Bacău și al Direcției Patrimoniu din cadrul Primăriei municipiului Bacău;
- Expunerea de motive a Primarului Municipiului Bacău

În temeiul art. 36 alin.(2) lit. „c”, alin. (5) lit. „a” și ale art. 45 alin.(3) din Legea nr. 215/2001 a administrației publice locale, republicată, modificată și completată

HOTĂRĂȘTE :

Art.1 – Se aprobă trecerea din domeniul privat al municipiului Bacău în domeniul public al municipiului Bacău a terenului în suprafață de 532 mp situat în Bacău str.Milcov nr. 9E, teren propus pentru amenajarea exterioară a „Centrului de cazare temporară a persoanelor fără adăpost din municipiul Bacău” cu înscrierea acestuia în inventarul domeniului public, conform planului de situație anexă la prezenta hotărâre.

Art. 2 - Se aprobă darea în administrarea Serviciului Public de Asistență Socială Bacău a terenului aflat în domeniul public al municipiului Bacău în suprafață totală de 652,15 mp situat în Bacău strada Milcov nr. 9E, din care 120,15 mp teren aferent clădirii rămasă disponibilizată prin modernizarea și restrângerea Punctului Termic nr.154 ce urmează a fi reamenajată în „Centru de cazare temporară a persoanelor fără adăpost din municipiul Bacău” conform planului de situație anexă la prezenta hotărâre.

Art. 3 – Planul de situație face parte integrantă din prezenta hotărâre.

Art. 4 - Direcția Patrimoniu și Serviciul Public de Asistență Socială Bacău vor aduce la îndeplinire prevederile prezentei hotărâri.

PREȘEDINTE DE ȘEDINȚĂ
CIUBOTARIU LUCIAN-MANUEL




NR. 368
DIN 31.10.2008
AI/Ds.I-A-4/E


CONTRASEMNEAZĂ,
SECRETARUL MUNICIPIULUI BACĂU
NICOLAE-OVIDIU POPOVICI

PLAN DE SITUATIE
(intravilan)
SCARA 1:500

Suprafata de teren propusa pentru trecerea in administrarea S.P.A.S.pentru amenajarea "Centrului de cazare temporara a persoanelor fara adpost din Municipiul Bacau":S-532mp, cat si a terenului aferent constructiei existente in suprafata:S-120,15mp
Mun. BACAU, str. Milcov Nr.9E

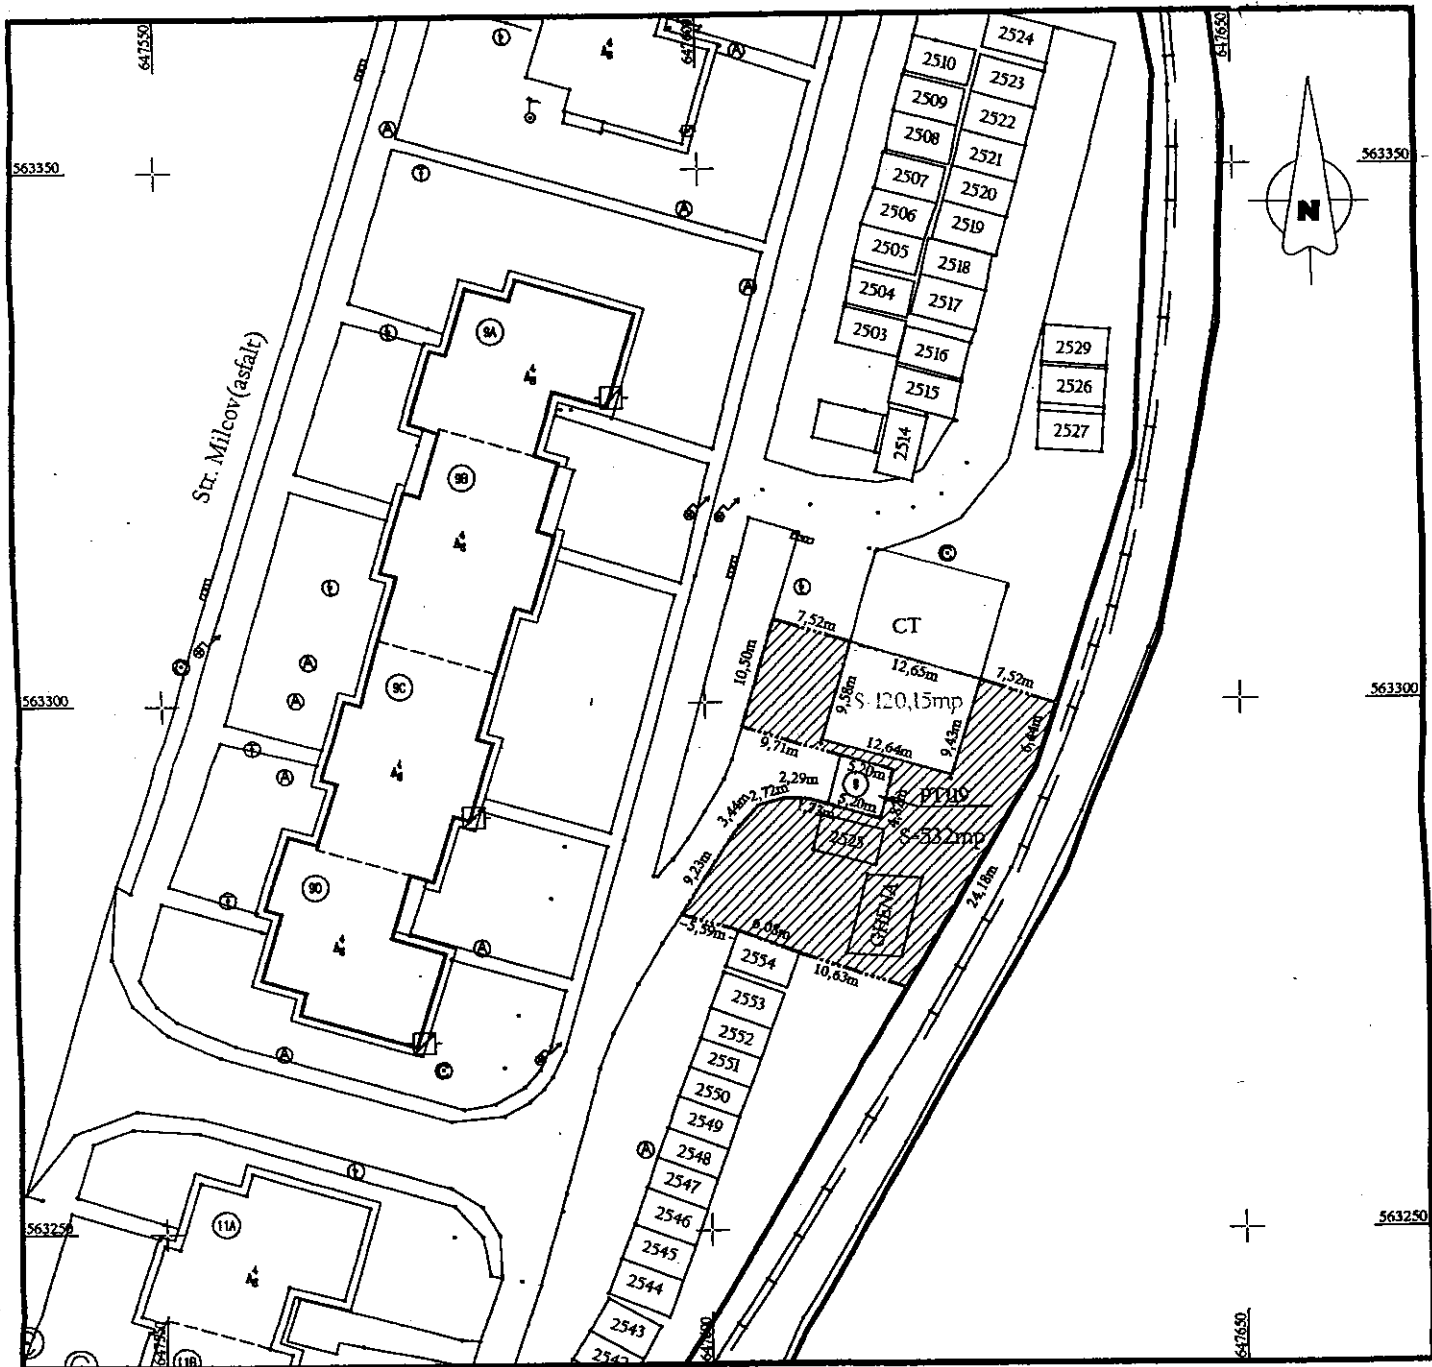

ARHITECT SEF,
SILVIAN CORTEZ

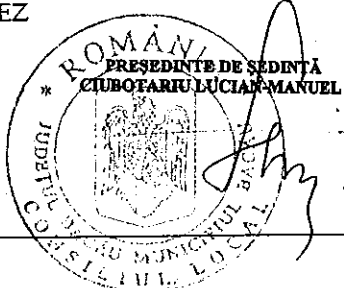

SERVICIUL CADASTRU,

CONTRAȘEMNEAZĂ,
SECRETARUL MUNICIPIULUI BACĂU
NICOLAE-OVIDIU POPOVICI