



România
Judetul Bacău
Consiliul Local al Municipiului Bacău

HOTĂRÂRE

privind darea în folosință gratuită a unui teren, aflat în municipiul Bacău,
str. Vasile Alecsandri, către EON MOLDOVA DISTRIBUȚIE SA

CONSILIUL LOCAL AL MUNICIPIULUI BACAU

Având în vedere :

- Prevederile art. 16 alin. (1) și (4), art. 19 alin. (3) lit. „b” și ale art. 21 (1) din Legea nr. 13/ 2007 a energiei electrice;
- Prevederile HGR nr. 1048/ 2004 pentru aprobarea conținutului cadru al caietului de sarcini, a contractului cadru de concesiune și a procedurii pentru acordarea concesiunii serviciului public privind distribuția energiei electrice;
- Prevederile art. 17 din Legea nr. 213/ 1998 privind proprietatea publică și regimul juridic al acesteia;
- Referatul comun nr. 78447 din 22.10.2010 al Direcției Patrimoniu și Serviciului Rețele și Iluminat Public;
- Solicitarea EON Moldova Distribuție nr. 1322/ 21.10.2010, depusă la Primăria Municipiului Bacău cu nr. 44137/ 21.10.2010;
- Avizul Tehnic de Racordare nr. 12/ 23.03.2010 emis de EON Moldova Distribuție SA;
- Prevederile art. 47, ale art. 117 lit. „a” și ale art. 124 din legea nr. 215/ 2001 privind administrația publică locală republicată, ulterior modificată și completată;
- Expunerea de motive a Primarului Municipiului Bacău.

În temeiul art. 36 (2) lit. „c”, alineatul (5) lit. „a” și art. 45 (3) din Legea 215/ 2001 privind administrația publică locală republicată, ulterior modificată și completată:

HOTĂRĂȘTE:

ART.1 – Se aprobă darea în folosință gratuită, pe durata existenței capacităților energetice, a terenului ce aparține domeniului public, în suprafață de 15 m², situat pe str. Vasile Alecsandri, către EON MOLDOVA DISTRIBUȚIE S.A., conform Planului de situație – Anexă, parte integrantă din prezenta hotărâre.

ART.2 – Se aprobă darea în folosință gratuită temporară, pe durata realizării lucrărilor necesare montării cablului de 20 Kw pentru racordarea pe medie tensiune a postului de transformare, a terenului ce aparține domeniului public, în suprafață de 270 m², situat pe str. Vasile Alecsandri, către EON MOLDOVA DISTRIBUȚIE S.A., conform Planului de situație – Anexă, parte integrantă din prezenta hotărâre.

ART. 3 – Predarea – Primirea efectivă a terenurilor va fi făcută în baza unui proces verbal încheiat între părți, în termen de 60 de zile de la data adoptării prezentei hotărâri.

ART. 4 – Hotărârea va fi comunicată Direcției Patrimoniu, Serviciului Restituire Proprietăți, Serviciului Rețele și Iluminat Public precum și EON MOLDOVA DISTRIBUȚIE S.A. IAȘI.

PREȘEDINTELE ȘEDINȚĂ
ADAM ISAC LA ELENA



CONTRASEMNEAZĂ,
SECRETARUL MUNICIPIULUI BACĂU
NICOLAE-OVIDIU POPOVICI

NR. 374

DIN 29.10.2010

O.P./I.D./R.T./ Ex.1/Ds.I-A-4



Receptionat
Loredana Ghinea
(semnatura)



PRESEDINTE DE SEDINTA
BANDAMASHELA ELENA

CONTRASEMNEAZA,
SECRETARUL MUNICIPIULUI BACAU
NICOLAE-OVIDIU POPOVICI

Sistem de proiectie X, Y STEREO 70
Sistem de referinta altimetric Marea Neagra

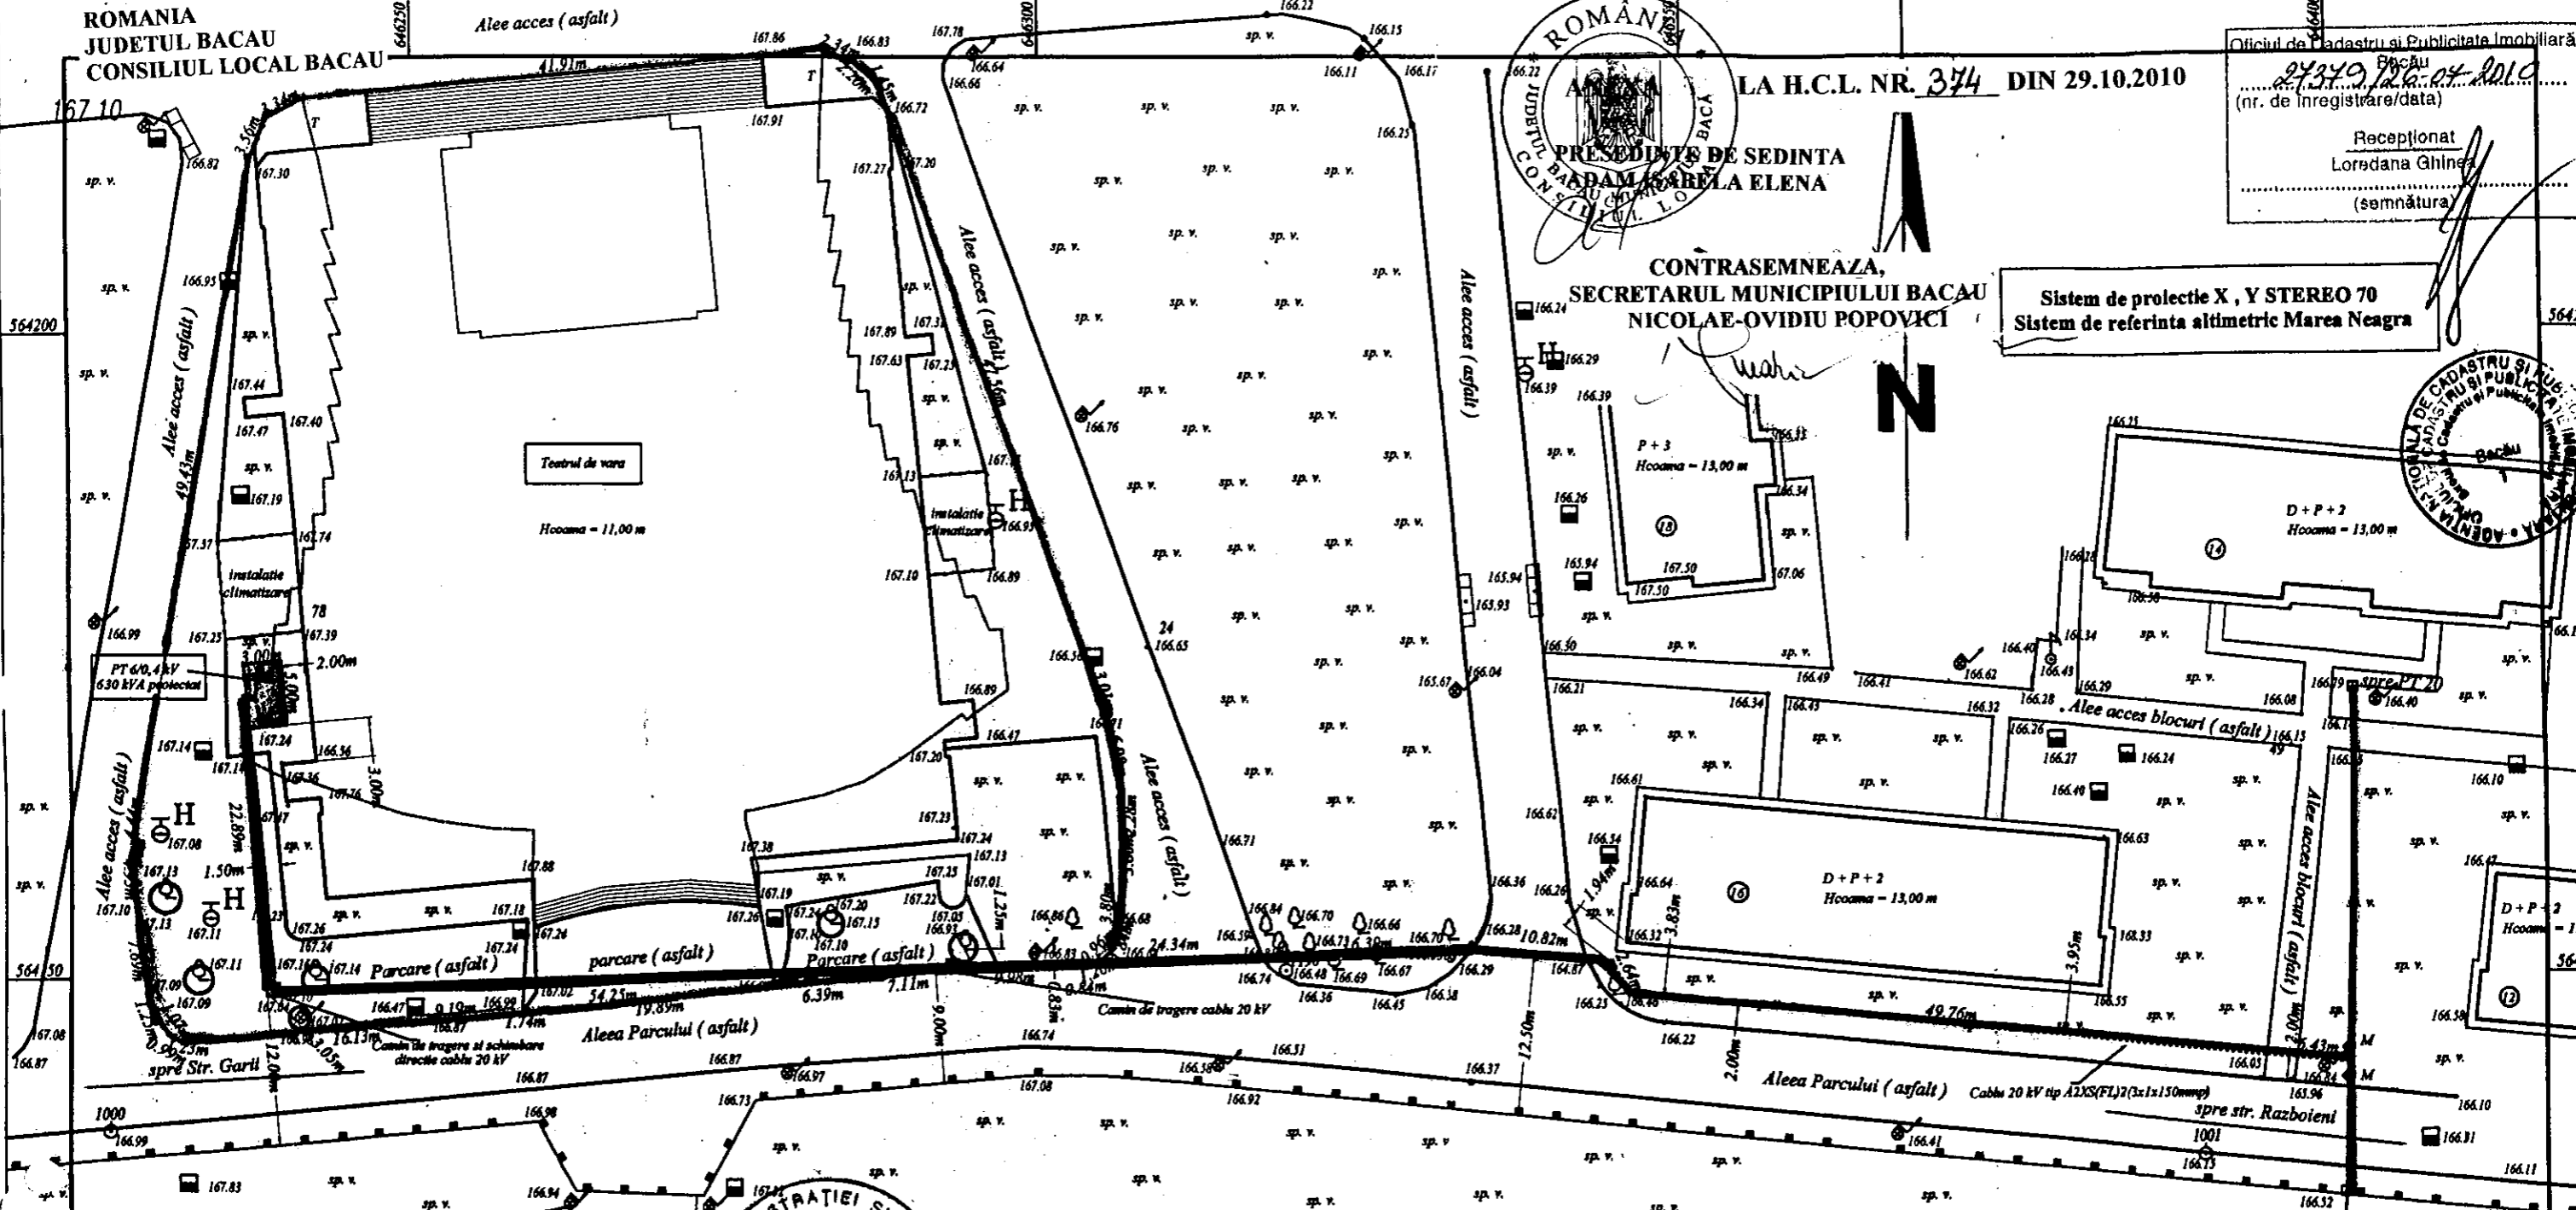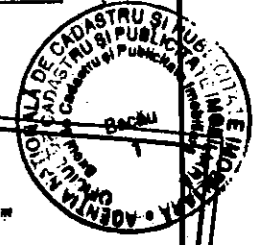

S.C. CET S.A. NU
ARE REȚELE PE AMPLASAMENTUL
PROPUȘ.

LEGENDA

- LES 20 kV existenta cu functionare la 6 kV
- LES 20 kV proiectata cu functionare la 6 kV montata in pamant L. traseu = 130m.
- LES 20 kV proiectata cu functionare la 6 kV montata in pamant si protejata in teava PVC L. traseu = 140m.
- Mansoaie de legatura
- Post Trafo 6/0,4 kV 630 kVA proiectat 15m p.
- Conturul exterior al imobilelor cu nr. cadastrale : 14142 si 15081

CERTIFICAT SI INTERNEZ
DE
AUTORIZARE
SERIA B NR. 264
CLASA II
S.C. GEO POINT
EXPERT S.R.L.
ANCP

CERTIFICAT SI INTERNEZ
DE
AUTORIZARE
SERIA B NR. 115
CLASA B/C
DRAGOMIRESCU
LUCIAN
A.N.C.P.I.

S.C. CET S.A. BACAU
SERVICIUL MONITORIZARE
REȚELE TERMOFICARE

Lungime LES 20kV proiectata = 188 m

VERIFICATOR/EXPERT	NUME	SEMNTURA	CERINTA
S.C. MARȘTE SRL BACAU Proiectare, executie si reparatii rețede electrice de 0,4 - 110 kV Str. I.S. Știrbea nr 32, Tel 0234/570660, Fax 0234/570135			
SPECIFICATIE	NUME	SEMNTURA	SCARA
Proiectat	ing. L. Tofan		1:500
Desenat	ing. L. Tofan		DATA 2010
Verificat	ing. Livinu C-tin		
Aprobat	Dir. Titu Cartas		
JUDETUL BACAU PRIMĂRIA MUNICIPIULUI BACAU ANEXĂ LA CERTIFICATUL DE URBANISM Nr. 423 din 13.08.2010			
REFERAT de verificare / RAPORT de experienta tehnica Beneficiar: E-ON MOLDOVA DISTRIBUTIE SA Proiect nr: 7/2010			
Titlu proiect: ALIMENTARE CU ENERGIE ELECTRICA - Modernizare Teatrul de vara - mun. Bacau Str. Vasile Alecsandri nr. 39 Bis			
Titlu planșă: Plan de situatie Traseu LES 20 kV si amplasament PT			
			Faza: C.U. Planșă nr. 2