

**ROMANIA**  
**JUDETUL BACAU**  
**CONSILIUL LOCAL AL MUNICIPIULUI BACAU**

**H O T A R A R E**

**privind aprobarea PLANULUI URBANISTIC ZONAL, PENTRU  
CONSTRUIRE LOCUINTA P + M SI IMPREJMUIRE TEREN, STR.  
CL. BARLADULUI, NR. 146, din municipiul Bacau, obiectiv ce se va  
realiza pe teren proprietate particulara**

**BENEFICIARI: HUSANU DANUT si MONICA, din Bacau**

**CONSILIUL LOCAL AL MUNICIPIULUI BACAU,**

Avand in vedere:

Prevederile Legii 50/1991, republicata cu modificarile si completarile ulterioare, privind autorizarea executarii constructiilor si unele masuri pentru realizarea locuintelor precum si Planul Urbanistic General al Municipiului Bacau, aprobat prin H.C.L. 38/31.03.2000;

Vazand Expunerea de motive a Primarului Municipiului Bacau;

In baza dispozitiilor art.38 (5) lit. « c » si ale art.46 (2), lit. « e » din Legea nr.215/2001 privind administratia publica locala, cu modificarile si completarile ulterioare, inclusiv prin Legea nr. 286/06.07.2006,

**H O T A R A S T E**


**ART.1 Se aproba PLANUL URBANISTIC ZONAL, PENTRU  
CONSTRUIRE LOCUINTA P + M SI IMPREJMUIRE TEREN, STR. CL.  
BARLADULUI, NR. 146, din municipiul Bacau – BENEFICIARI  
HUSANU DANUT si MONICA, din Bacau, obiectiv ce se va realiza pe  
teren proprietate particulara, potrivit anexei nr.1 care face parte integranta  
din prezenta hotarare.**



**PRESEDINTE DE ȘEDINȚĂ**  
**DIMA CARMEN**

**CONTRASEMNEAZĂ**  
**SECRETARUL MUNICIPIULUI BACĂU**  
**Cons.Jr. NICOLAE-OVIDIU POPOVICI**

NR.380  
DIN 28.12.2006  
DS.I-A-4

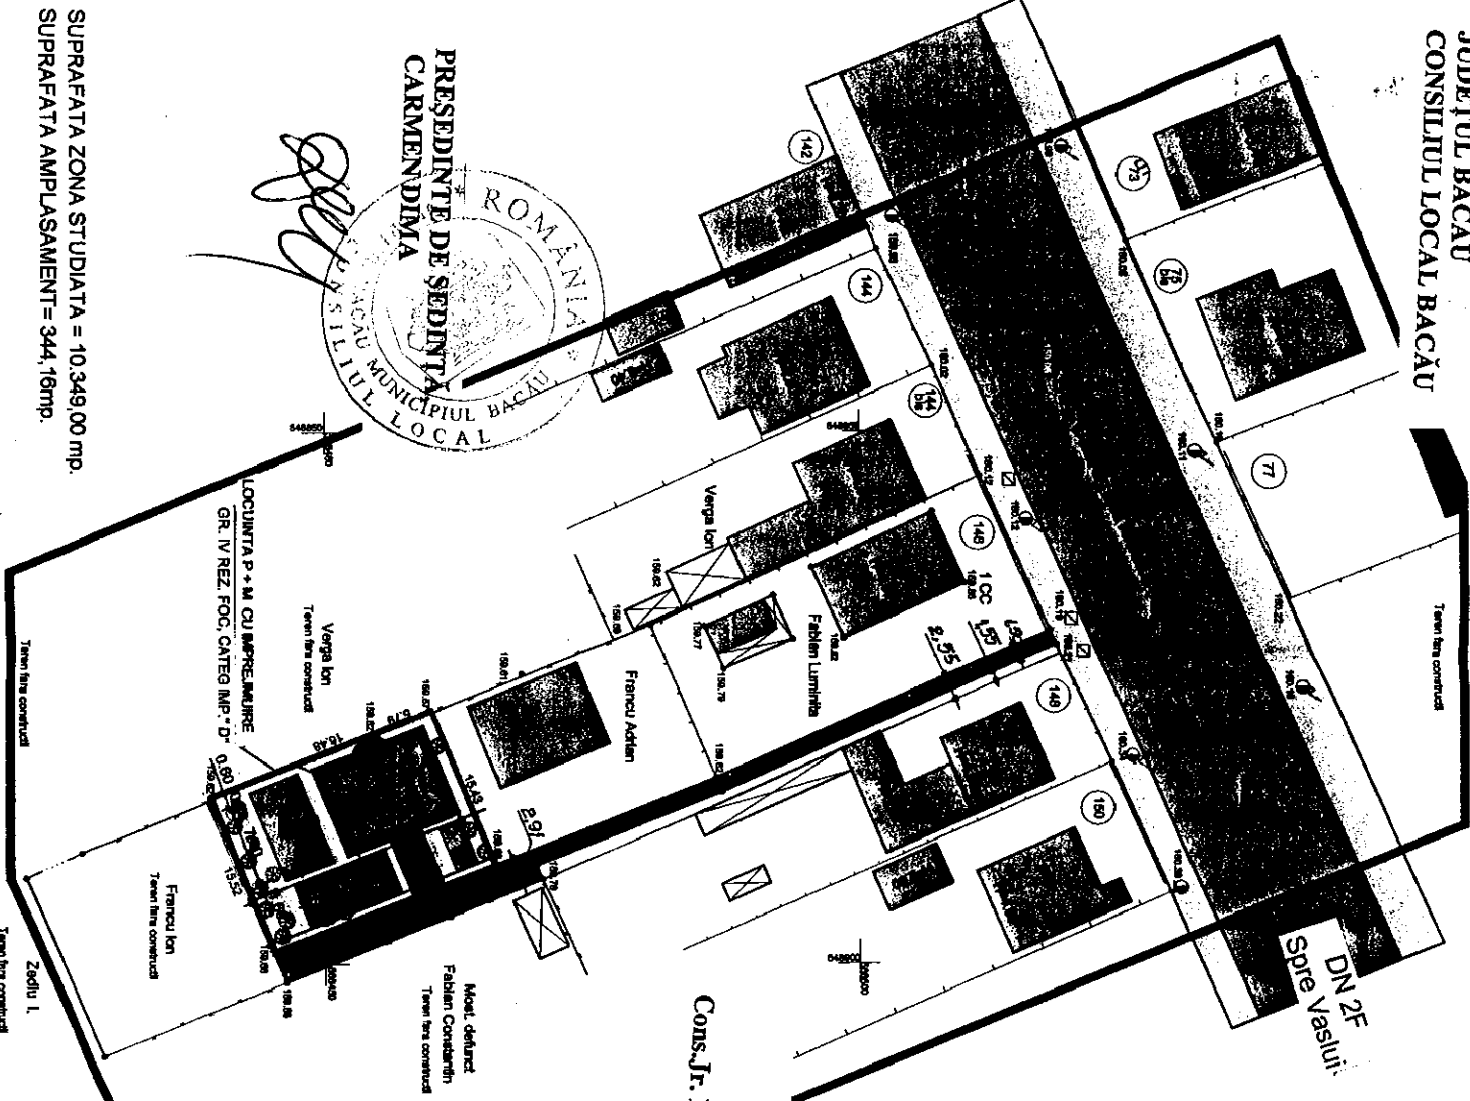

PREȘEDINTE DE ȘEDINȚĂ  
CARMENDIMA  
ROMANIA  
CONSILIUL LOCAL BACĂU

SUPRAFATA ZONA STUDIATA = 10.349,00 mp.  
SUPRAFATA AMPLASAMENT = 344,16mp.

**P.U.Z. PLAN URBANISTIC ZONAL**  
LOCUINTA P+M CU IMPREJMURE  
CALEA BARIADULUI, NR. 146, BACAU

**3 REGLEMENTARI ZONIFICARE**

ANEXA nr.1

DELIMITARE TERITORIU la Hotărârea nr. 380 din 28.12.2006

- LEGENDA**
- DELIMITARE TERITORIU
  - LIMITA ZONA STUDIATA
  - LIMITA AMPLASAMENT PROPUȘ
  - REGLEMENTARI
  - CONSTRUCȚII EXISTENTE
  - CONSTRUCȚII PROPUȘE
  - DRUMURI
  - DRUMURI EXISTENTE
  - DRUM PROPUȘ
  - TROTUARE
  - SPĂȚII VERZI

SECRETAR  
CONTRASEMNEAZĂ,  
CONS. JF. NICOLAE-OVIDIU POPOVICI

**BILANT TERITORIAL - ZONA STUDIATA**

	Existent	Propus
Zona funcțională	mp	mp
Zona locuințe și funcțiuni complementare	807	918
Zona circulație carosabilă	1186	1178
Zona spații verzi	210	280
Teren liber	8198	7988
Total suprafața beneficiar	10.349,00	10.349,00

**BILANT TERITORIAL AMPLASAMENT PROPUȘ**

	Existent	Propus
Zona funcțională	mp	mp
Zona servicii publice	-	122,00
Zona servicii	-	36,48
Zona circulație carosabilă	-	58,00
Zona servicii și servicii complementare	-	14,25
Zona spații verzi	-	80,20
Teren liber	344,16	133,16
Total suprafața beneficiar	344,16	344,16

**INDICI SPATIALI**

Siem = 344,16mp  
Sc = 122,00mp  
Sd = 214,00mp  
P.O.T. = 35,46%  
C.U.T. = 0,61

**INDICI SPATIALI**

Siem = 10349,00mp  
Sc = 807,00mp  
Sd = 1018,00mp  
P.O.T. = 8,85%  
C.U.T. = 0,09

**SC PRODEXADIS COM SRL BACAU**

J04/1204/1994 C.F.R. 8086702

PROIECTANT	NUMELE	SAMNATURA	SCARA	TITLU PLAN	PLANSA
DESEINAT	C.A.M. PAVANTESCU A.		1:300	REGLEMENTARI ZONIFICARE	U3
ȘEF PROIECT	C.A.M. PAVANTESCU A.		DATA 2006		
DIRECTOR	TEH. ȘTEREA DOMINA				

Proiect nr.: 28.7006  
Faza: P.U.Z.

MINISTERUL ADMINISTRATIEI SI INTERIORULUI  
SECRETAR GENERAL  
GHEORGHE ANCIU

