



România
Judetul Bacău
Consiliul Local al Municipiului Bacău

HOTĂRÂRE

privind aprobarea demarării procedurii de expropriere pentru cauză de utilitate publică, a terenului în suprafață de 152 mp situat în Bacău, str. Mihai Viteazu, nr. 9 A

CONSILIUL LOCAL AL MUNICIPIULUI BACAU

Având în vedere :

- Prevederile art. 44 alin. (3) și (6) din Constituția României;
 - Prevederile art. 2 și ale art. 6 din Legea nr. 33/ 1994 privind exproprierea pentru cauză de utilitate publică;
 - Prevederile art. 2 (1) din Legea nr. 198/ 2004 privind unele măsuri prealabile lucrărilor de construcție de autostrăzi și drumuri naționale, cu modificările și completările ulterioare;
 - Prevederile art. 4 (1) din Hotărârea Guvernului nr. 434/ 2009, pentru aprobarea Normelor metodologice de aplicare a Legii nr. 198/ 2004 privind unele măsuri prealabile lucrărilor de construcție de autostrăzi și drumuri naționale, cu modificările și completările ulterioare;
 - Prevederile art. 8 lit. "c" din Ordonanța Guvernului nr. 43/ 1997, privind regimul drumurilor, republicată;
 - Referatul nr. 11486/ 19.11.2010 al Serviciului Juridic și Aplicarea Legilor Proprietății;
 - Prevederile art. 47 și art. 117 lit. „a” din Legea nr. 215/ 2001 privind administrația publică locală republicată, ulterior modificată și completată;
 - Expunerea de motive a Primarului Municipiului Bacău;
- În baza dispozițiilor art. 36 alin. (1) și ale art. 45 (1) din Legea nr. 215/ 2001 a administrației publice locale republicată și ulterior modificată și completată:

HOTĂRĂȘTE:

ART. 1 – Se aprobă demararea procedurii de expropriere pentru cauză de utilitate publică, conform Legii nr. 33/ 1994 a terenului în suprafață de 152 mp, din totalul de 650 mp, aparținând numiților Stoica Nourița și Stoica Titus Iulian, teren amplasat în Bacău, str. Mihai Viteazu, nr. 9 A și evidențiat în Anexă, parte integrantă din prezenta hotărâre.

ART. 2 – Hotărârea va fi comunicată Direcției Juridice și Administrație Locală, Serviciului Juridic și Aplicarea Legilor Proprietății, precum și Direcției Drumuri Publice.

PREȘEDINTE DE ȘEDINȚĂ
ADAM ISABELA-ELENA



CONTRASEMNEAZĂ,
SECRETARUL MUNICIPIULUI BACĂU
NICOLAE-OVIDIU POPOVICI

NR. 401
DIN 30.11.2010
O.P., I.D./R.T./ Ex.1/Ds.

PLAN DE SITUATIE
ASUPRA TERENURILOR CARE FAC OBIECTUL
DOSARULUI NR.15055/180/2010 (TERMEN 13.10.2010)
Scara 1:500

Amplasament:
- intravilan mun. Bacau, str.
Mihai Viteazu 9A, jud. Bacau




Nume Punct	COORDONATE STERED'70	
	X(m)	Y(m)
1	564618.510	646922.250
2	564606.260	646936.480
4	564581.920	646911.130
5	564591.260	646896.380
1	564618.510	646922.250

Nume Punct	COORDONATE STERED'70	
	X(m)	Y(m)
3	564587.278	646916.713
4	564581.920	646911.130
5	564591.260	646896.380
6	564598.716	646903.458
7	564590.220	646912.640
3	564587.278	646916.713

S = 650 mp (poligonul punctelor 1-2-4-5-1), teren Stoica Nourita si Stoica Titus Iulian, conform con. de w/c 14083/92 ;
- terenul are intocmita documentatie tehnica de CF cu nr. cad. 65090, inscris in CF 65090/N Bacau (provenita din conversia de pe hartie a CF 4428 cu nr. cad 1996);
- terenul provine din cert. de most.43/99;

S = 152 mp (poligonul punctelor 3-4-5-6-7-3), teren ce se suprapune peste terenul din Proiectul nr.64/2007 "Strapungare str. M. Viteazu cu str. 9 Mai - mun. Bacau" - conform Planului topografic scara 1:500, vizat de OCPI Bacau, nr. 11076/27.08.2007, ca anexa la Cert. de urbanism nr. 98/28.09.2007, eliberat de Primaria Bacau (beneficiar Primaria Bacau)

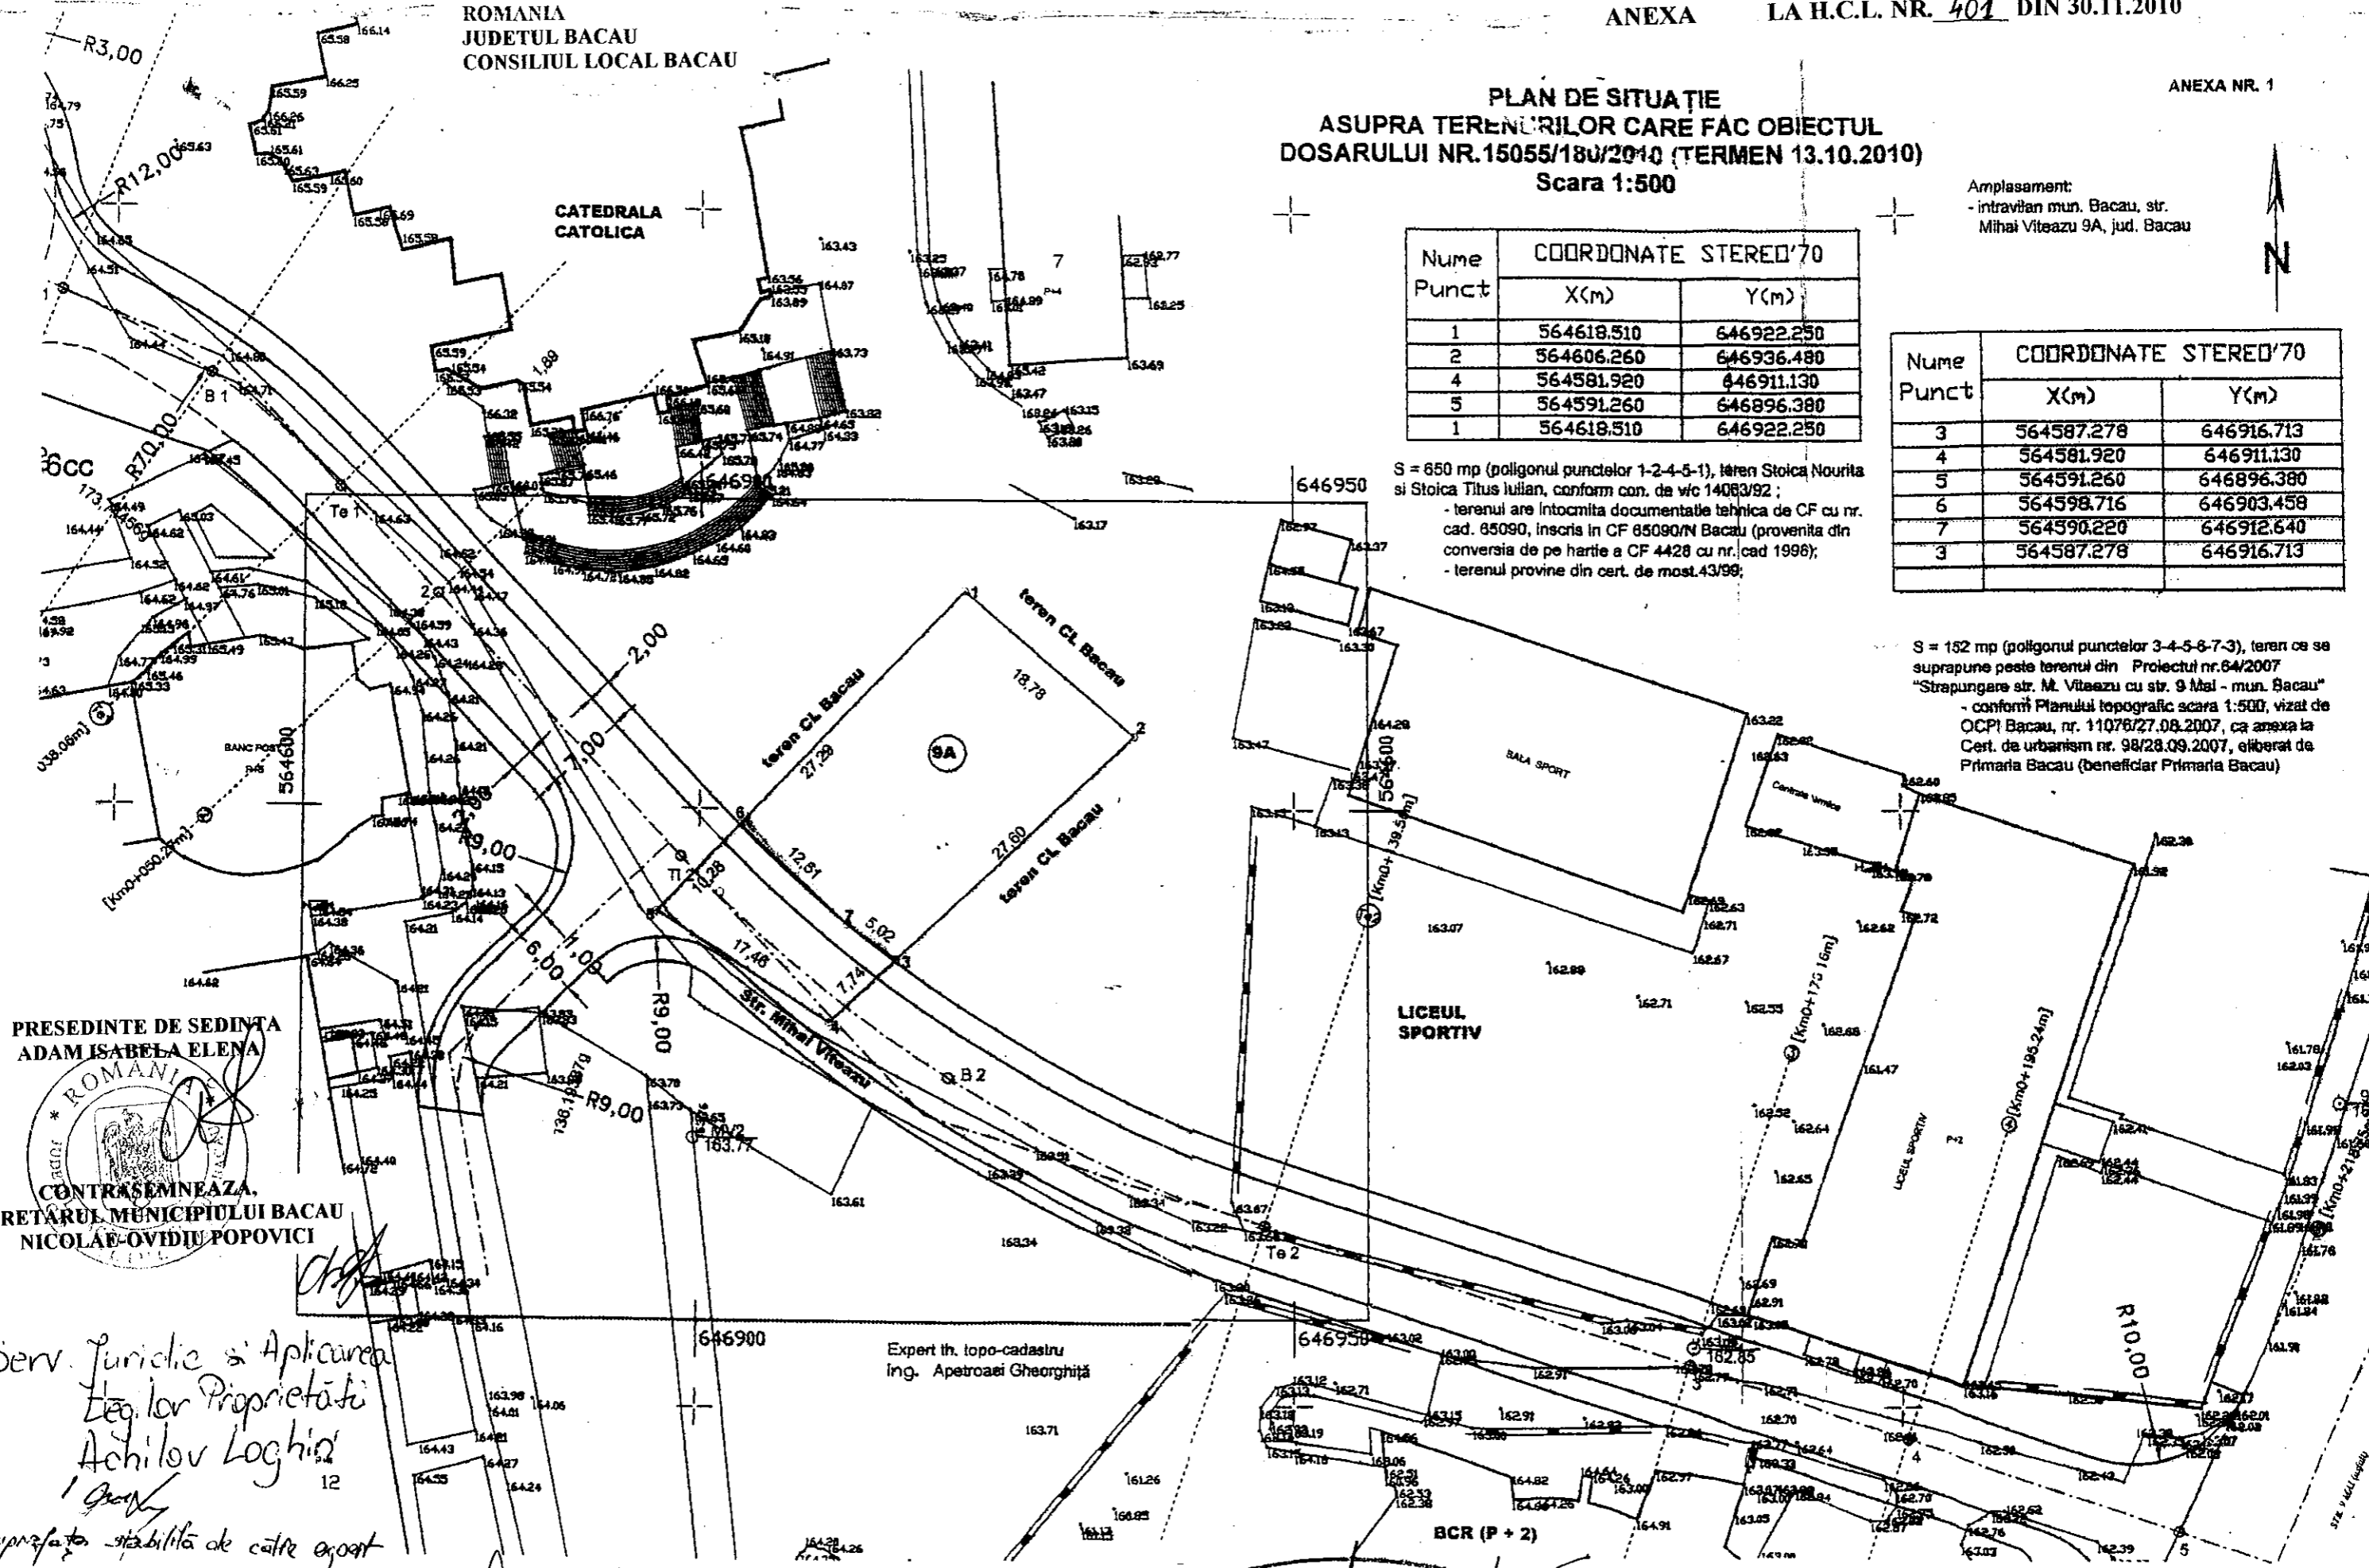

PRESEDINTE DE SEDINTA
ADAM ISABELA ELENA



CONTRASEMNEAZA.
SECRETARUL MUNICIPIULUI BACAU
NICOLAE OVIDIU POPOVICI

Serv. Juridic si Aplicarea
Legilor Proprietati
Achilov Loghin
12

* suprafata stabilita de catre expert
este corecta, conform cartusurilor
prezentate.

conform cu
originalul

Expert th. topo-cadastru
Ing. Apetroaei Gheorghita

EXPERT TEHNIC JURIDIC
APETROAEI