



România
Judetul Bacău
Consiliul Local al Municipiului Bacău

HOTĂRÂRE

privind modificarea HCL nr. 328/ 20.09.2010 privind darea în folosință gratuită a unor terenuri, aflate în cartierele CFR și Șerbănești din Municipiul Bacău, către EON MOLDOVA DISTRIBUȚIE SA Iași

CONSILIUL LOCAL AL MUNICIPIULUI BACĂU

Având în vedere :

- Prevederile art. 16 alin. (1) și (4), art. 19 alin. (3) lit. „b” și ale art. 21 (1) din Legea nr. 13/ 2007 a energiei electrice ;
- Prevederile HGR nr. 1048/ 2004 pentru aprobarea conținutului cadru al caietului de sarcini, a contractului cadru de concesiune și a procedurii pentru acordarea concesiunii serviciului public privind distribuția energiei electrice ;
- Prevederile art. 17 din Legea nr. 213/ 1998 privind proprietatea publică și regimul juridic al acesteia;
- Referatul nr. 78462 din 11.11.2010 al Serviciului Administrare și Inventarierea Patrimoniului, Fond Locativ și Îndrumare Asociații Proprietari;
- Solicitarea Electrica SA Bacău depusă la Primăria Municipiului Bacău cu numărul 83323/ 08.11.2010;
- Prevederile art. 47, ale art. 117 lit. „a” și ale art. 124 din legea nr. 215/ 2001 privind administrația publică locală republicată, ulterior modificată și completată;
- Expunerea de motive a Primarului Municipiului Bacău.

În temeiul art. 36 (2) lit. „c”, alineatul (5) lit. „a” și art. 45 (3) din Legea 215/ 2001 privind administrația publică locală republicată, ulterior modificată și completată:

HOTĂRĂȘTE:


ART. 1 – Se aprobă modificarea art. 4 din HCL nr. 328/ 2010 privind darea în folosință gratuită a unor terenuri, aflate în cartierele CFR și Șerbănești din Municipiul Bacău, către EON MOLDOVA DISTRIBUȚIE SA Iași, acesta urmând să aibă următorul conținut: ”Se aprobă darea în folosință gratuită, pe durata existenței capacităților energetice, a terenului ce aparține domeniului public, în suprafață de 15 m², situat în Bacău, str. Tineretului, din cartierul CFR, conform planului de situație, Anexa nr. 3 la prezenta hotărâre.”

ART. 2 – Se aprobă schimbarea Anexei nr. 3 la HCL nr. 328/ 2010 cu Anexa, parte integrantă din prezenta hotărâre, reprezentând planul de situație pentru noul amplasament al postului de transformare.

ART. 3 – Celelalte prevederi ale HCL nr. 328/ 2010 sunt și rămân în vigoare.

ART. 4 – Hotărârea va fi comunicată Serviciului Administrare și Inventarierea Patrimoniului, Fond Locativ și Îndrumare Asociații Proprietari, Serviciului Juridic și Aplicarea Legilor Proprietății, Serviciului Drumuri, Rețele și Iluminat precum și EON MOLDOVA DISTRIBUȚIE S.A. IAȘI (Electrica SA Bacău).


**PREȘEDINTE DE ȘEDINȚĂ
ADAM ISABELA-ELENA**

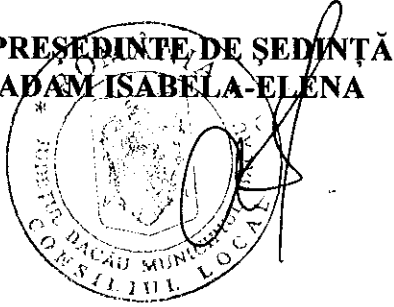

**CONTRASEMNEAZĂ,
SECRETARUL MUNICIPIULUI BACĂU
NICOLAE-OVIDIU POPOVICI**

A handwritten signature in black ink, corresponding to the name Nicolae-Ovidiu Popovici.

**NR. 402
DIN 30.11.2010**
O.P./I.D./R.T./ Ex.1/Ds.I-A-4

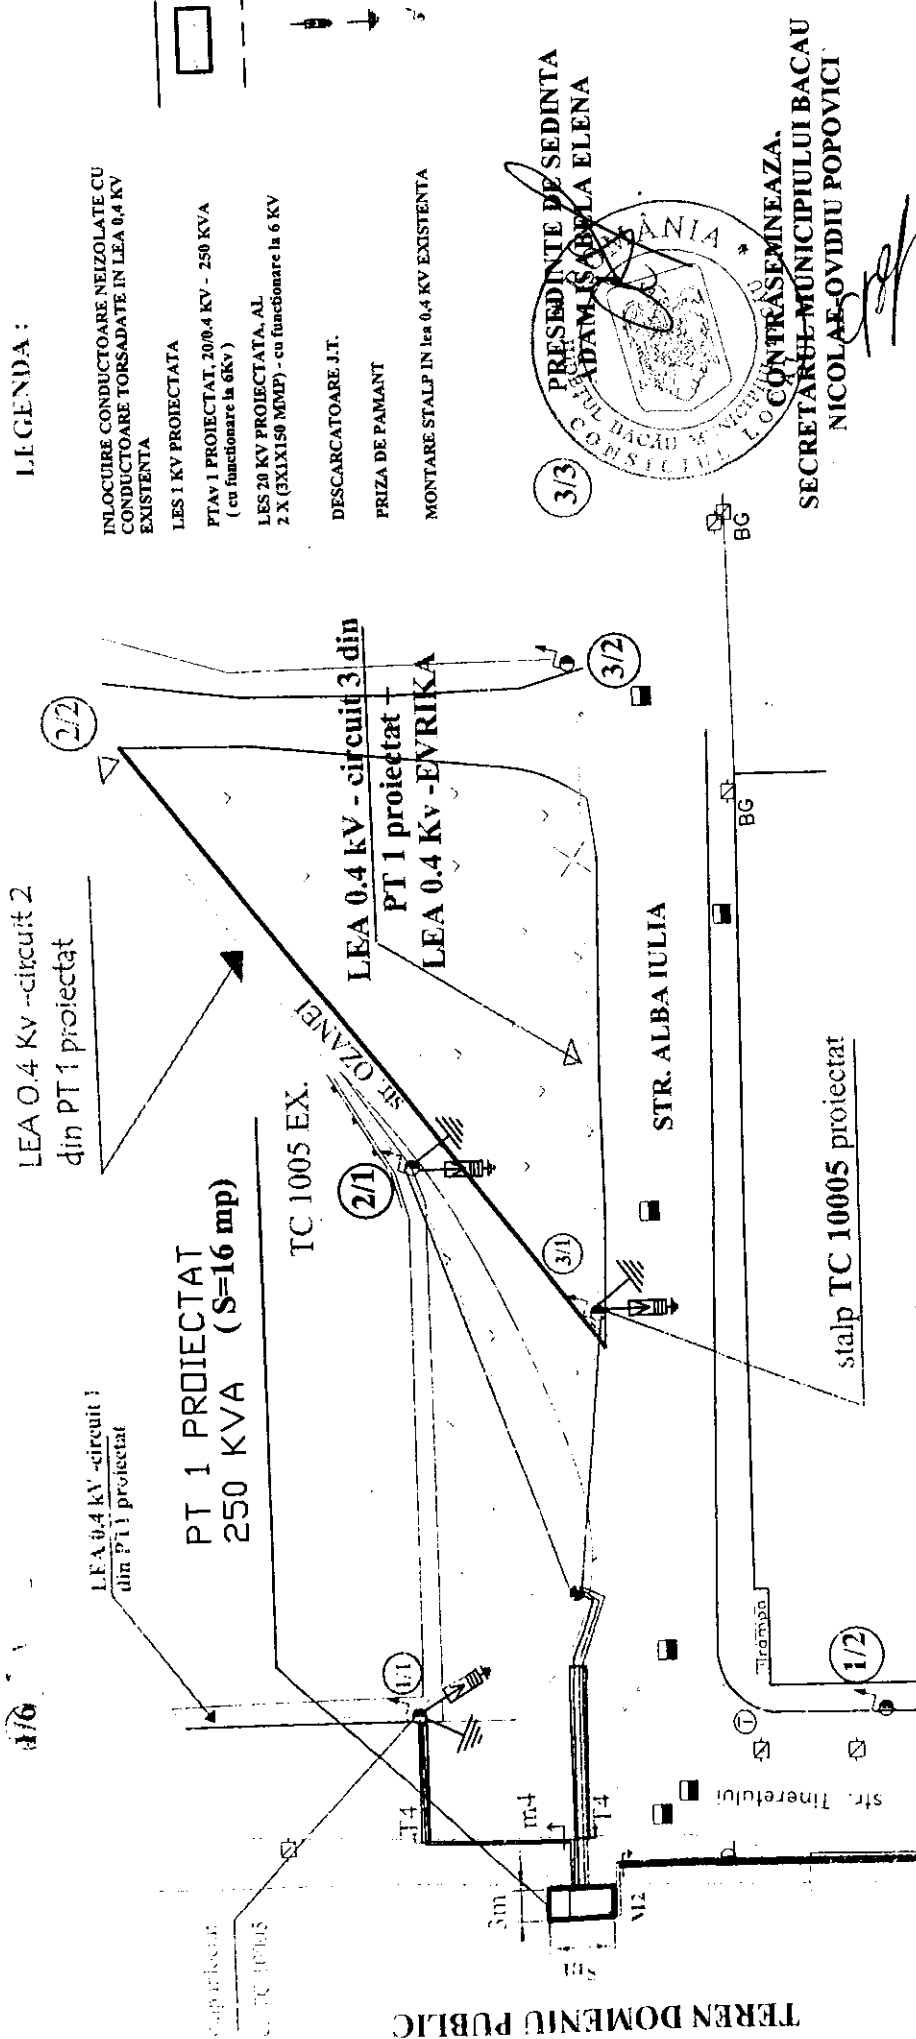

LEGENDA :

- INLOCUIRE CONDUCTOARE NEIZOLATE CU CONDUCTOARE TORSADATE IN LEA 0.4 KV EXISTENTA
- LES 1 KV PROIECTATA
- PTAV 1 PROIECTAT, 200/0.4 KV - 250 KVA (cu functionare la 6Kv)
- LES 20 KV PROIECTATA, AL 2 X (EX1X150 MWP) - cu functionare la 6 KV
- DESCARCATOARE J.T.
- PRIZA DE PAMANT
- MONTARE STALP IN les 0.4 KV EXISTENTA

3/3

PRESEDINTE DE SEDINTA
PERU ADAMIS ABILA ELENA

ROMANIA
JUDETUL BACAU
CONSILIUL LOCAL BACAU

CONTRASEMNEAZA.
SECRETARUL MUNICIPIULUI BACAU
NICOLAE OVIDIU POPOVICI

VERIFICATOR	NUME	SEMN.	CERINTA	REFERAT/EXPERTIZA NR./DATA	Proiect nr.:
S.C. FISE "ELECTRICA SERV "SA-SUCURSALA MOLDOVA Agentia MOLDOVA VEST S.C. S.D.OVA.				Beneficiar: EON MOLDOVA DISTRIBUTIE SA	7/2010
Proiectat:	ing. Daniel DIMA		Scara: 1:5000	Faza: PT+CS +DTAC	
Desenat	ing. Dana NICOLAE		Data: 11.2010	Plansa nr. 23bis	
Seif proiect	ing. Dana Nicolae			Titlu plansa Plan amplasament PTAV 1 proiectat, str. ALBA IULIA -250 KVA	

Seif Serviciu
Pircu Gorrii

Spre str. Constanta