



România
Judetul Bacău
Consiliul Local al Municipiului Bacău

HOTĂRÂRE

privind aprobarea schimbării amplasamentului Târgului de animale, de mașini auto, comercializarea și schimbul de produse cerealiere și a unor bunuri de uz gospodăresc, situat în str. Trecătoarea Tecuciului nr. 19 din cartierul Șerbănești, pe un alt amplasament din municipiul Bacău.

Consiliul Local al Municipiului Bacău,

Având în vedere:

- Referatul nr. 45020/25.10.2007, al Direcției de Patrimoniu;
- Expunerea de Motive a Primarului Municipiului Bacău;


În baza dispozițiilor art. 36 (2) lit. „c” și art. 45 (3) și (5) din Legea nr. 215/2001, a administrației publice locale, republicată,

HOTĂRĂȘTE

Art. 1. Se aprobă schimbarea amplasamentului Târgului de animale, de vehicule și autovehicule, a comercializării și schimbului de produse cerealiere și a unor bunuri de uz gospodăresc, situat în str. Trecătoarea Tecuciului nr. 19 din cartierul Șerbănești.

Art. 2. Se aprobă noul amplasament al Oborului de vite, Târgului auto, din municipiul Bacău, pe terenul în suprafață de 67.111 mp care face parte din domeniul public al municipiului Bacău situat în extravilanul municipiului, Tarlăua 52 în hotar cu Cimitirul Sărata II, cu intrare din str. Poligonului (drumul Bacău-Sărata), care se identifică prin Planul de Situație Anexă, ce face parte integrantă din prezenta hotărâre.

Art. 3. Direcția de Patrimoniu va duce la îndeplinire prezenta hotărâre.

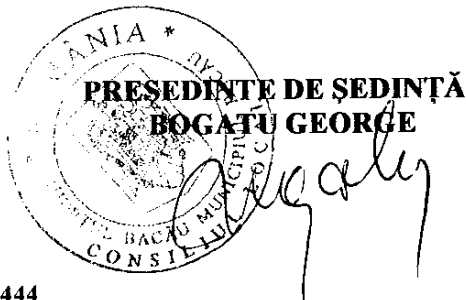

CONTRASEMNEAZĂ
SECRETARUL MUNICIPIULUI BACĂU
Cons.Jr. NICOLAE-OVIDIU POPOVICI


NR.444
DIN 30.11.2007
Red.IGh/MC/Exp.1/Ds.I-A-4

ROMANIA
Județul Bacău
CONSILIUL LOCAL BACĂU

PLAN DE SITUATIE
(intravilan)
SCARA 1:2000

ANEXA NR. 1
la Hotărârea Nr. 444
din 20.11.2007

Teren în suprafața de 67111 mp (6,7 ha) aflat în Domeniul public al Consiliului Local al Mun. Bacău
propus pentru înființarea unui targ de vite și targ auto.
Str. Poligonului (drum județean Bacău - Sărata) T 52

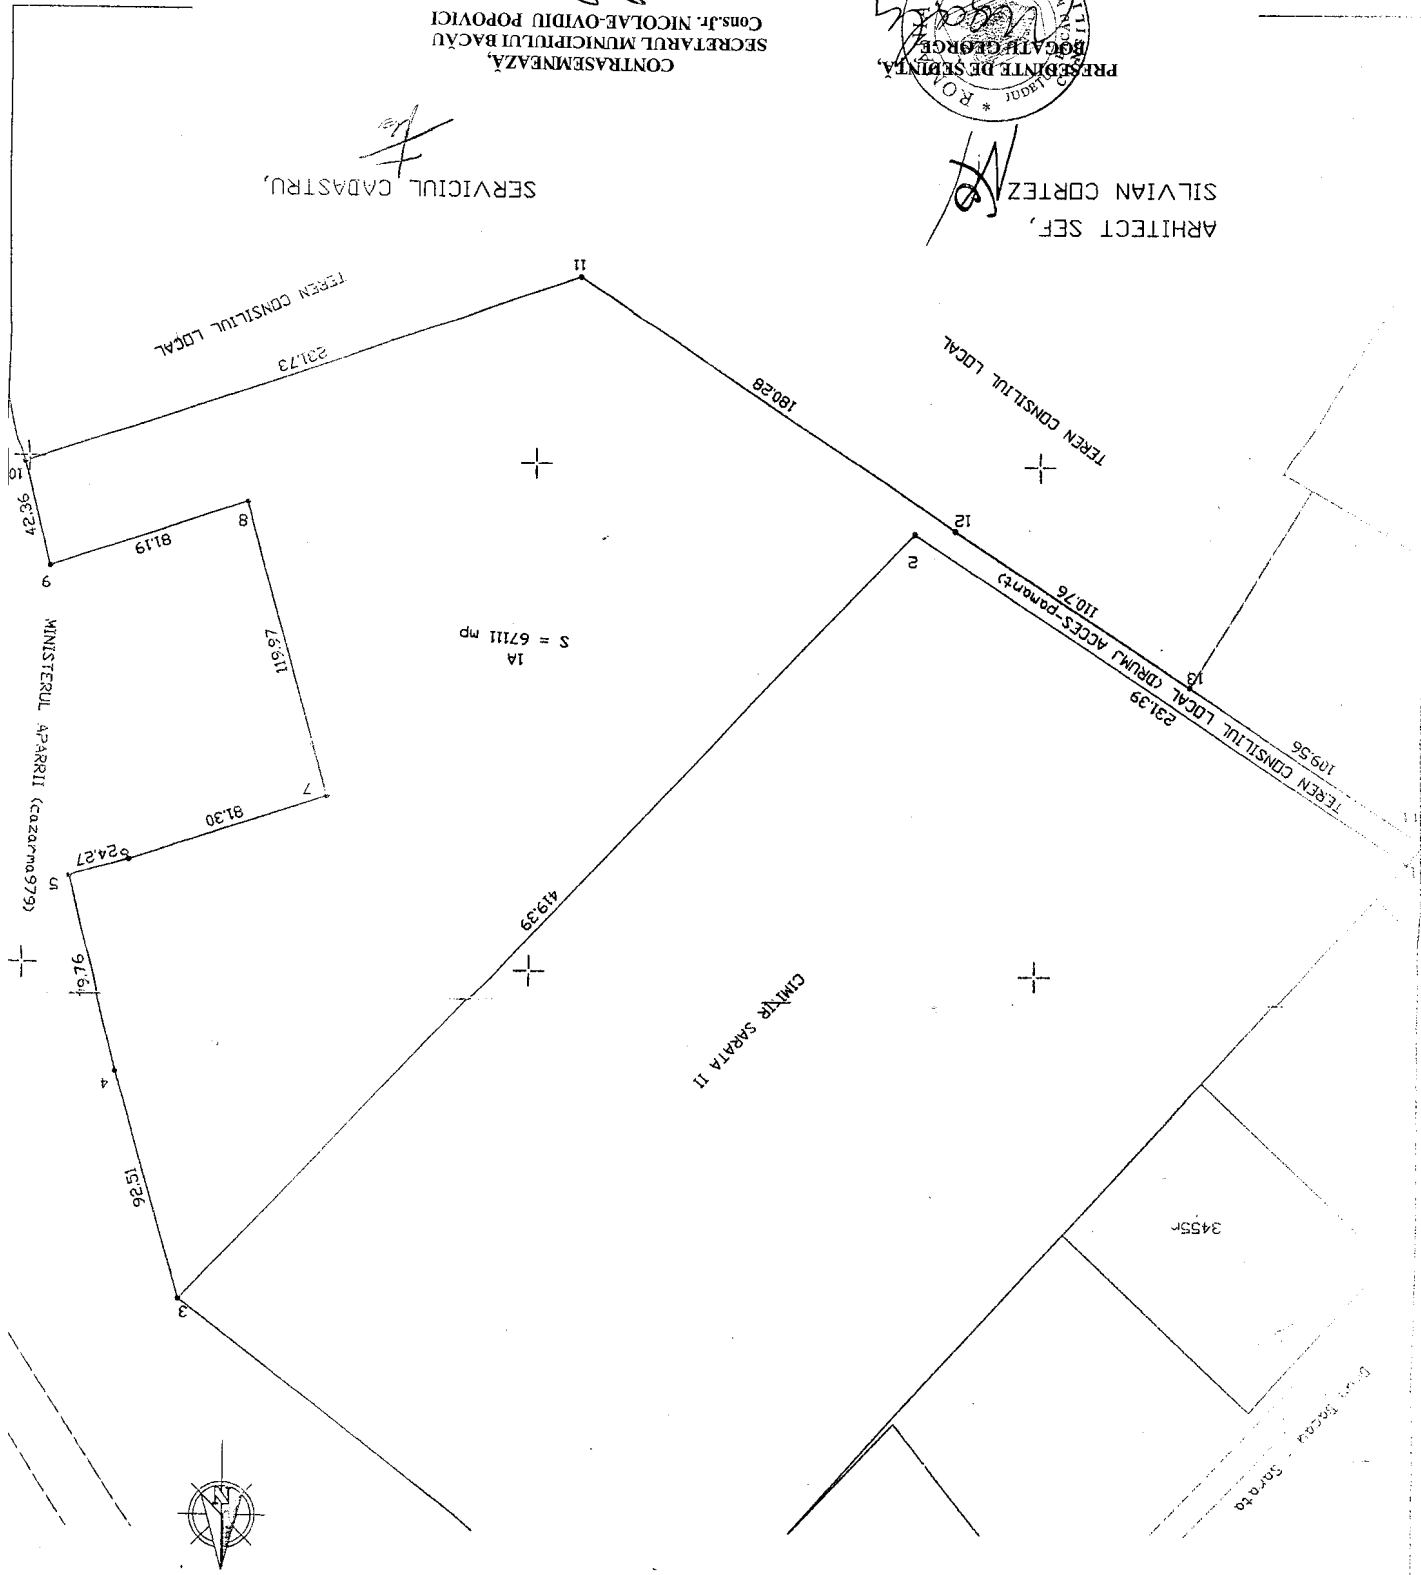

SERVICIUL CADASTRU,

[Handwritten signature]

CONTRASEMNEAZĂ,
SECRETARUL MUNICIPIULUI BACĂU
Cons. J. NICOLAE-OVIDIU POPOVICI

PREȘEDINTE DE ȘEDINȚĂ,
BOGATIL GEORGE

ARCHITECT ȘEF,
SILVIAN CORTEZ

