



România
Județul Bacău
Consiliul Local al Municipiului Bacău

HOTĂRÂRE

privind aprobarea modificării și completării Hotărârii nr. 173/31.05.2007, a Consiliului Local al Municipiului Bacău, de acceptare a preluării de la Ministerul Apărării a unor terenuri și construcții, care fac parte din Cazarma nr. 1322 situată în str. Constanței, Bacău.

CONSILIUL LOCAL AL MUNICIPIULUI BACĂU

Având în vedere:

- Prevederile art. 9 (1) din Legea nr. 213/1998, privind proprietatea publică și regimul juridic al acesteia cu modificările și completările ulterioare;
- Referatul nr. 51322/15.12.2007, al Direcției Patrimoniu;
- Planul de Situație întocmit de Direcția Urbanism – Serviciul Cadastru pentru identificarea imobilelor;
- Prevederile art. 47 și art. 117 lit. „a” din Legea nr. 215/2001, a administrației publice locale, republicată;
- Expunerea de motive a Primarului Municipiului Bacău.

În baza dispozițiilor art.36 (9) și art. 45 (3) din Legea nr.215/2001 privind administrația publică locală, republicată,

HOTĂRĂȘTE

Art. 1 Se aprobă modificarea și completarea art.1 , din H.C.L. nr. 173/31.05.2007 și va avea următorul conținut :

Art1 (1) „Se acceptă de către Consiliul Local al Municipiului Bacău, preluarea de la Ministerul Apărării a unor terenuri și construcții care fac parte din domeniul public al statului și în administrarea Ministerului Apărării și care vor fi trecute prin Hotărâre de Guvern, în proprietatea municipiului Bacău și în administrarea Consiliului Local al municipiului Bacău, imobile care se găsesc în intravilanul municipiului Bacău și în incinta Cazarmii nr. 1322 din Bacău, str. Constanței, în scopul construirii unui pasaj subteran și supralărgirii căilor de comunicații, aceste imobile fiind:

- a) Pavilionul D1, cu suprafață construită de 1446 mp.
- b) Pavilionul D3, cu suprafață construită de 1446 mp.
- c) Pavilionul F, cu suprafață construită de 23 mp.

- suprafață construită = 2.915 mp
 - suprafață desfășurată = 2.915 mp
- d) Suprafața totală a terenului și cea aferentă construcțiilor – 12.374 mp. acestea fiind identificate prin Planul de Situație Anexa nr. 1, ce fac parte integrantă din prezenta hotărâre.

Se aprobă modificarea și a Art.1 alin. 2, care va avea următorul conținut:

(2) Terenurile și construcțiile prevăzute la alin. (1) nu sunt revendicate conform legilor proprietății (Legea nr. 10/2001 și Legea nr. 247/2005, cu modificările și completările ulterioare.


Art. 2 Se aprobă modificarea și completarea art.2 din H.C.L. nr.173/31.05.2007 , care va avea următorul conținut:

„Art. 2.” Pentru construirea pasajului subteran, Consiliul Local al Municipiului Bacău, acceptă condițiile stabilite de Ministerul Apărării, prevăzute în Protocolul încheiat între părți și se obligă să realizeze cu fonduri și prin forțe proprii, reabilitarea construcțiilor, pavilioanele D și D2, refacerea împrejurimilor și a rețelelor de la un alt imobil aflat în administrarea Ministerului Apărării.

Art. 3. Pe durata desfășurării lucrărilor de investiții Executivul Municipiului Bacău, va obliga executantul „Pasajului subteran”, să respecte măsurile de securitate specifice obiectivelor militare și aducerea terenurilor la starea inițială.

Art. 4. Celelalte prevederi ale H.C.L. nr. 173/31.05.2007, sunt și rămân valabile.

Art. 5. Hotărârea va fi comunicată la Direcția Patrimoniu, Ministerul Apărării, Direcția Urbanism, Direcția Tehnică, Direcția Economică și Serviciul Cadastru.

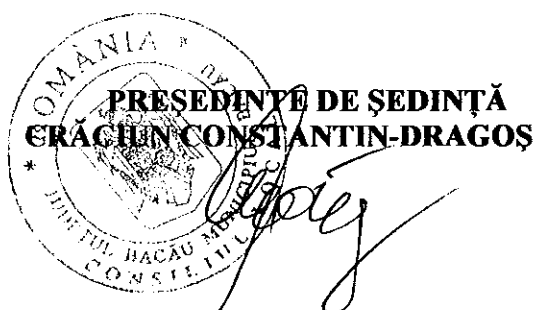


NR.510
DIN 28.12.2007
Red.I.Gh./mc/Ex.1/Ds.I-A-4

CONTRASEMNEAZĂ
SECRETARUL MUNICIPIULUI BACĂU
Cons.Jr. NICOLAE-OVIDIU POPOVICI

PLAN DE SITUAȚIE
(intravilan)
SCARA 1:2000

Suprafețele de teren aflate în domeniul public al statului și în administrarea Ministerului Aparării solicitate a trece în domeniul public al Municipality Bacău necesare pentru construirea Subpasajului între străzile Ștefan-Ghuse respectiv Oituz afectate de construcții: S.totala=S1+S2=7652mp+4722mp=12.374mp
Mun. BACĂU, str. Constantei nr.6

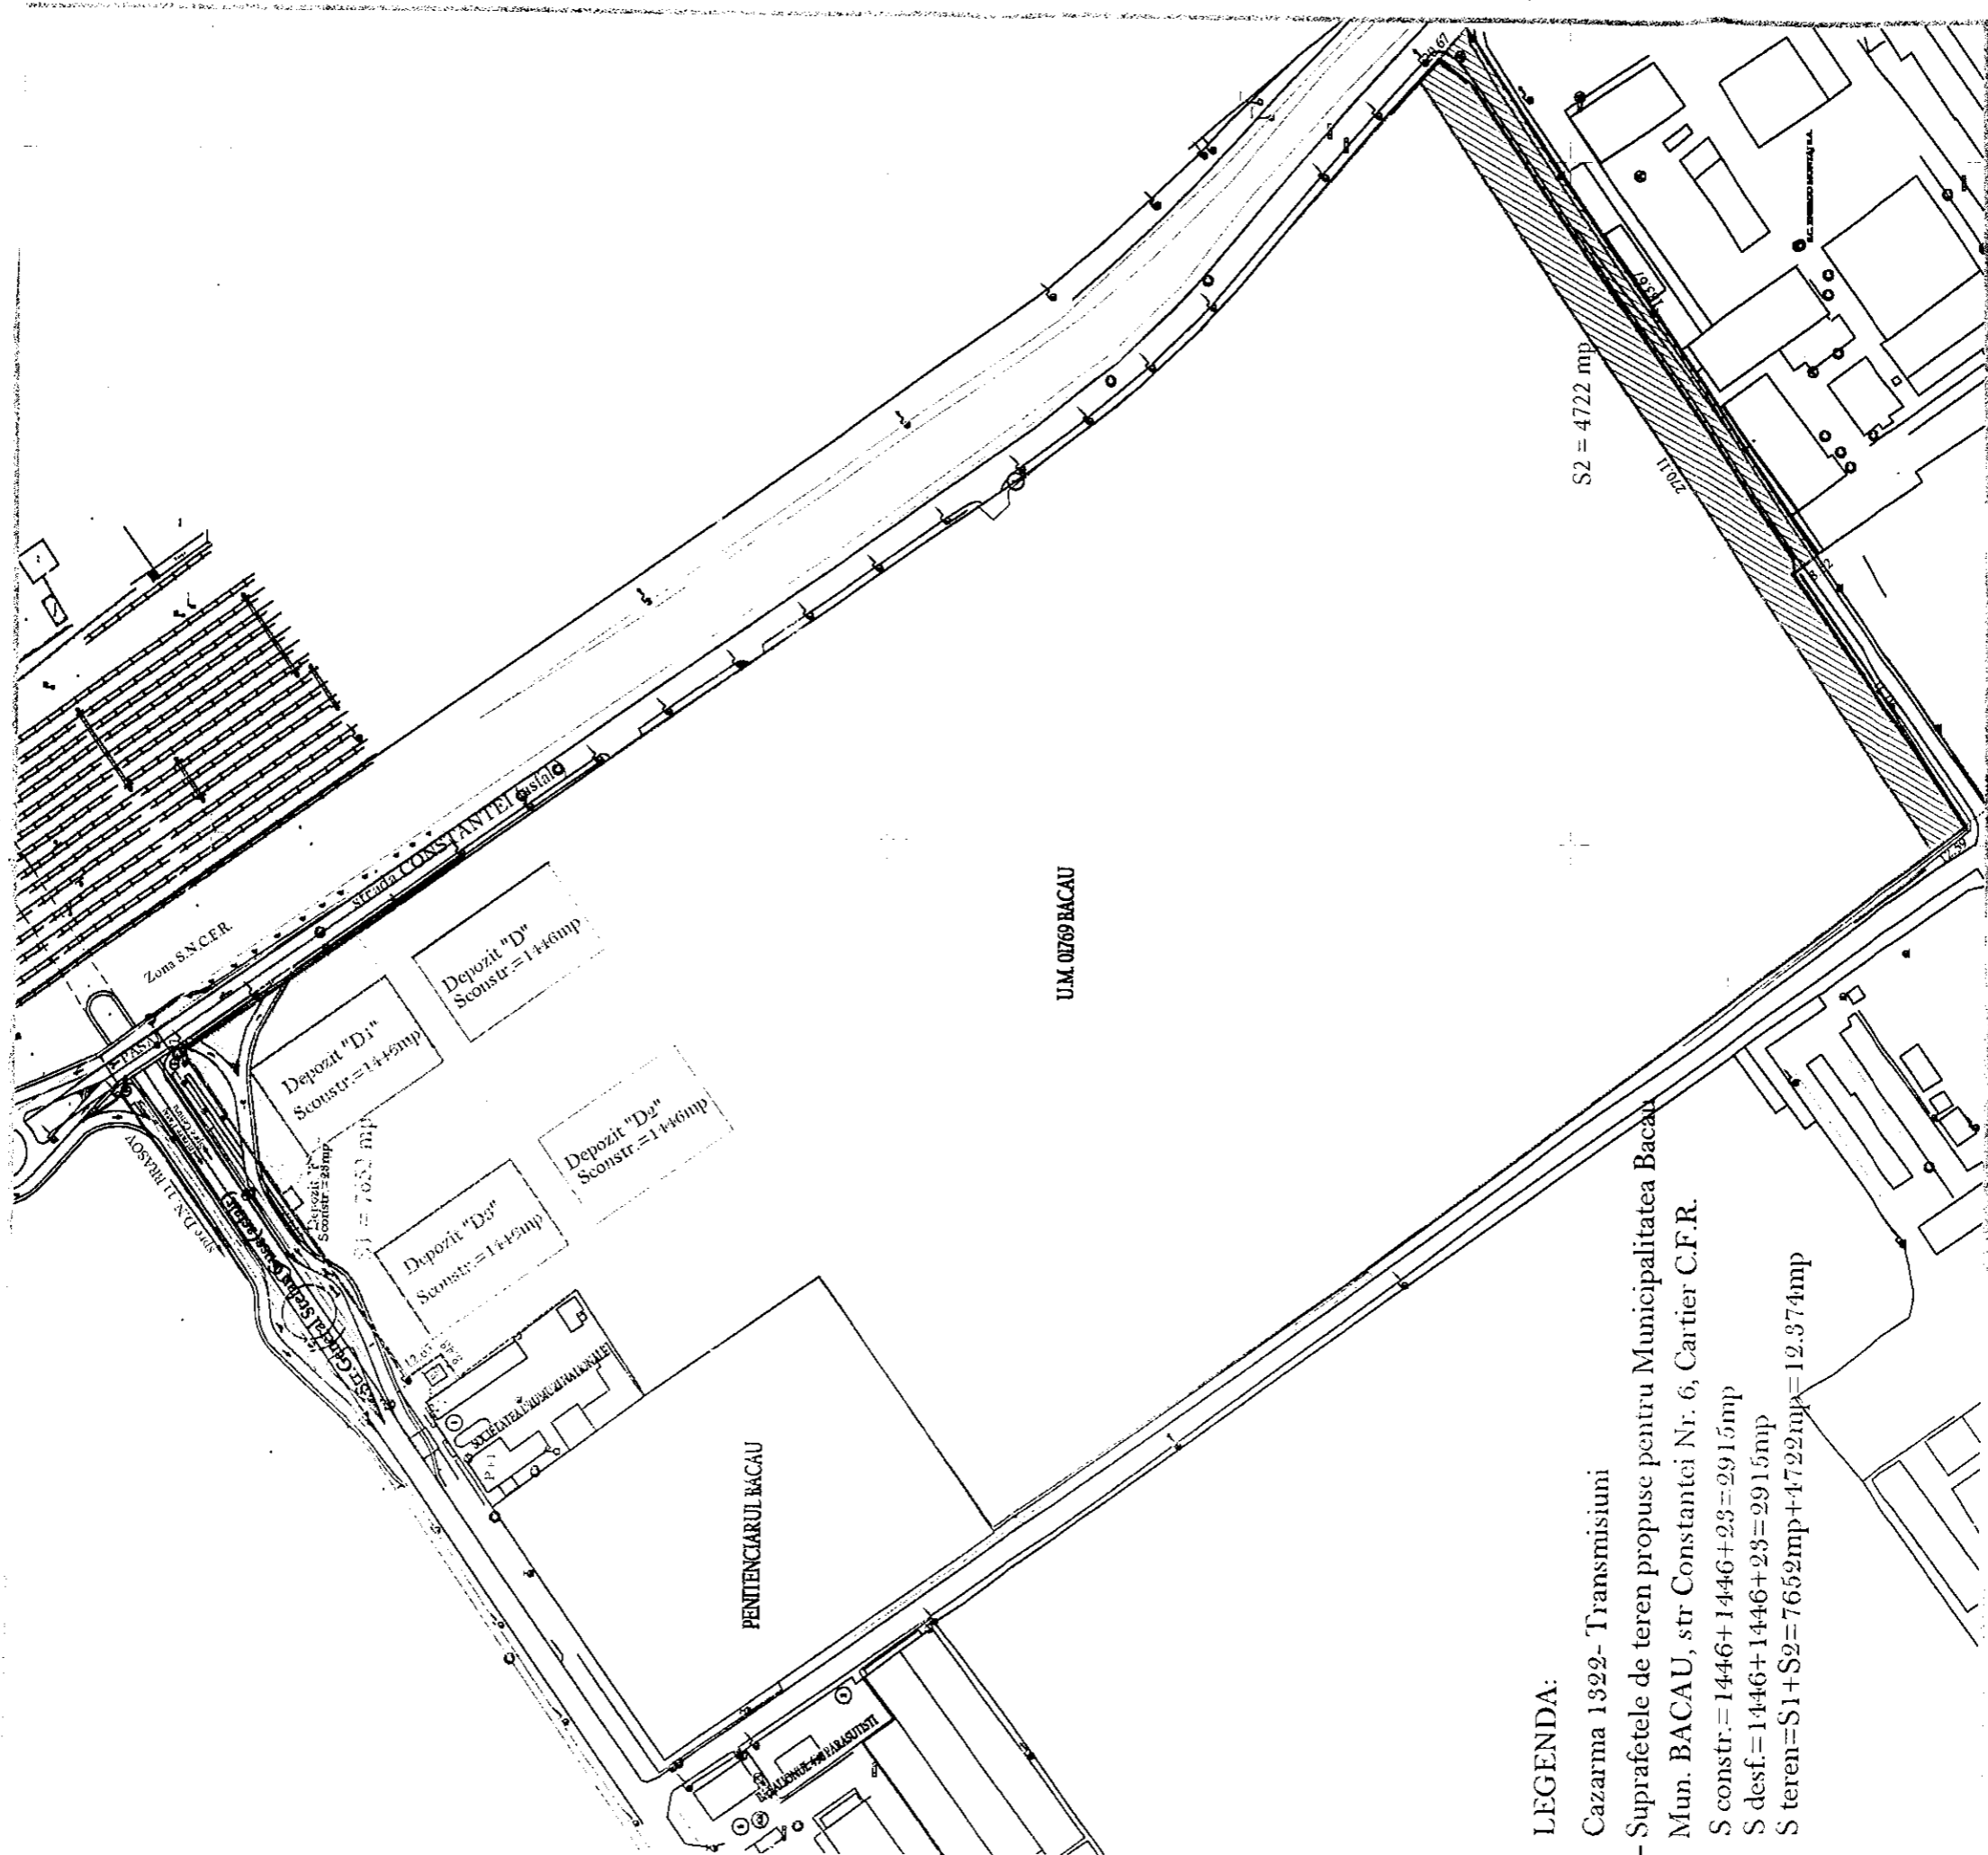

LEGENDA:

- Cazarma 1322- Transmisiuni
- Suprafețele de teren propuse pentru Municipality Bacău
- Mun. BACĂU, str Constantei Nr. 6, Cartier C.F.R.
- S constr.= 1446+1446+23=2915mp
- S desf.= 1446+1446+23=2915mp
- S teren=S1+S2=7652mp+4722mp=12.374mp

PREȘEDINTE DE ȘEDINȚĂ,
CRĂCIUN CONSTANTIN-DRAGOȘ

ARHITECT ȘEF,
SILVIAN CORTEZ

CONTRASEMNEAZĂ
SECRETARUL MUNICIPIULUI BACĂU
Cons.Jr. NICOLAE-OVIDIU POPOVICI

INTOCMIT,
ANGHEL CRISTI

