



# PRIMĂRIA MUNICIPIULUI BACĂU

## Județul Bacău, România

Str. Mărășești nr.6, Bacău, 600017  
E-mail: primaria@primariabacau.ro



Tel : (+40) 234 581849  
Fax: (+40) 234 588757



### SERVICIUL ADMINISTRAȚIE PUBLICĂ LOCALĂ ȘI REGISTRUL AGRICOL NR. 9 DIN 23.05.2014

Prezentul proiect de hotărâre a fost înaintat pentru întocmirea raportului în vederea avizării la Comisia de specialitate nr. 1 – Comisia pentru activități economico - financiare, buget, investiții, la Comisia de specialitate nr.2 - Comisia pentru amenajarea teritoriului și urbanism, administrarea patrimoniului și agricultură, la Comisia de specialitate nr. 3 - Comisia pentru comerț, turism, servicii publice și transport urban, gospodărie comunală și energie termică, la Comisia de specialitate nr.4 – Comisia pentru activități social-culturale, culte, învățământ, sănătate, familie, muncă și protecție socială, protecție copii, sport și ocrotirea monumentelor istorice, protecția mediului și reconstrucție ecologică și la Comisia de specialitate nr.5 – Comisia pentru activitate juridică și disciplină, administrație publică, apărarea ordinii publice, respectarea drepturilor și libertăților cetățenești

Amendamentele pe care le veți formula vor fi depuse la camera 49, în cel mai scurt timp.

SECRETARUL MUNICIPIULUI BACĂU,  
NICOLAE OVIDIU POPOVICI



ȘEF SERVICIU,  
RODICA-FLORENTINA TAMBA

RT/Ds.I-A-2/Ex.1

**EXPUNERE DE MOTIVE**

la proiectul de hotărâre privind modificarea și completarea HCL nr. 68/ 2014 prin care s-a aprobat trecerea din domeniul public al municipiului Bacău și din administrarea Consiliului Local al municipiului Bacău, în domeniul public al statului și în administrarea Administrației Naționale de Meteorologie, a unui bun imobil-teren în suprafață de 616 mp situat în intravilanul municipiului Bacău, str. General Gușe nr. 4

Întrucât prin HCL nr. 68/31.03.2014 s-a aprobat trecerea din domeniul public al municipiului Bacău și din administrarea Consiliului Local al municipiului Bacău, în domeniul public al statului și în administrarea Administrației Naționale de Meteorologie, a unui bun imobil-teren în suprafață de 616 mp situat în intravilanul municipiului Bacău, str.General Gușe nr.2, care urmează a fi dezlipită este necesară modificarea și completarea HCL nr.68/31.03.2014 astfel:

- completarea art.1 din HCL nr.68/31.03.2014 , cu un nou alineat care va avea următorul conținut,, Se aprobă dezlipirea suprafeței de 19.010 mp în două loturi, respectiv de 18.394 mp și 616 mp, în scopul atribuirii în administrare a acesteia din urmă către Administrația Națională de Meteorologie .”;

- îndreptarea erorii materiale prin modificarea conținutului art.3 din HCL nr.68/31.03.2014 privind suprafața de teren și anume : „ se va diminua suprafață de 19.010 mp cu 616 mp, rămânând o suprafață totală de 18.394 mp, teren aflat în domeniul public al municipiului Bacău.”;

- mandatarea d-lui Leonard Stelian Pădureanu –Administrator Public să semneze în numele și pentru municipiul Bacău actul de dezlipire la notarul public.

Vă rugăm să analizați și să adoptați proiectul de hotărâre, în forma prezentată.

VICEPRIMAR,  
ȘUȘTAC MIHAI



23.05.2014

**ROMÂNIA**  
**JUDEȚUL BACĂU**  
**VICEPRIMARUL MUNICIPIULUI BACĂU**

**PROIECT DE HOTĂRÂRE**  
**privind modificarea și completarea HCL nr. 68/ 2014 prin care s-a aprobat trecerea din domeniul public al municipiului Bacău și din administrarea Consiliului Local al municipiului Bacău, în domeniul public al statului și în administrarea Administrației Naționale de Meteorologie, a unui bun imobil-teren în suprafață de 616 mp situat în intravilanul municipiului Bacău, str. General Gușe nr. 4**

**CONSILIUL LOCAL AL MUNICIPIULUI BACAU**

**Având în vedere :**

- Referatul nr. 79112/ 20.05.2014 al Compartimentului Administrarea și Inventarierea Patrimoniului;
- Expunerea de motive a Viceprimarului Municipiului Bacău nr. 3782 din 22.05.2014;
- Raportul compartimentului de resort nr. 3783 din 22.05.2014;
- Prevederile art. 3 alin. (4) din Legea nr. 213/ 1998 privind bunurile proprietate publică, actualizată;
- HCL nr. 68/ 2014 privind aprobarea trecerii din domeniul public al municipiului Bacău și din administrarea Consiliului Local al municipiului Bacău, în domeniul public al statului și în administrarea Administrației Naționale de Meteorologie, a unui bun imobil-teren în suprafață de 616 mp situat în intravilanul municipiului Bacău, str. General Gușe nr. 4;
- Prevederile art. 47 și ale art. 117 lit. „a” din Legea nr. 215/ 2001 privind administrația publică locală republicată și actualizată;

În baza dispozițiilor art. 36 alin. (2) lit. „c” din Legea nr. 215/ 2001 a administrației publice locale republicată și actualizată:

**H O T Ă R Ă Ș T E**

**ART. 1 – Se aprobă completarea art. 1 din HCL nr. 68/ 2014, cu un nou alineat, care va avea următorul conținut:**

„(2) Se aprobă dezlipirea suprafeței de 19.010 mp în două loturi, respectiv unul de 18.394 mp și al doilea de 616 mp, în scopul atribuirii în administrare a acestuia din urmă către Administrația Națională de Meteorologie.”

**ART. 2 – Se aprobă îndreptarea erorii materiale strecurată în cuprinsul art. 3, în sensul că suprafața totală ce se va diminua este de 19.010 mp, iar suprafața ramasă se modifică în consecință și anume 18.394 mp.**

**ART. 3** – Se introduce un nou articol care va avea următorul conținut:  
„Art. 6 – Se mandatează dl. Leonard Stelian Pădureanu – Administrator Public să semneze în numele și pentru municipiul Bacău actul de dezlipire la notarul public”

**ART. 4** – Celelalte prevederi ale HCL nr. 68/ 2014 sunt și rămân în vigoare.

**ART. 5** – Hotărârea va fi comunicată Compartimentului Administrare și Inventarierea Patrimoniului, Ministerului Mediului și Schimbărilor Climatice – Administrația Națională de Meteorologie și d-lui Pădureanu Stelian Leonard.

**VICEPRIMAR,  
ȘUȘTAC MIHAI**



23.05.2014

ROMÂNIA  
JUDEȚUL BACĂU  
SECRETARUL MUNICIPIULUI BACĂU  
SERVICIUL JURIDIC ȘI APLICAREA LEGILOR PROPRIETĂȚII

**AVIZ DE LEGALITATE**

la proiectul de hotărâre privind modificarea și completarea HCL nr. 68/ 2014 prin care s-a aprobat trecerea din domeniul public al municipiului Bacău și din administrarea Consiliului Local al municipiului Bacău, în domeniul public al statului și în administrarea Administrației Naționale de Meteorologie, a unui bun imobil-teren în suprafață de 616 mp situat în intravilanul municipiului Bacău, str. General Gușe nr. 4

Proiectul de hotărâre cu titlul de mai sus a fost elaborat în baza:

- Prevederilor art. 3 alin. (4) din Legea nr. 213/ 1998 privind bunurile proprietate publică, actualizată, care precizează:

**Art. 3 (4)** Domeniul public al comunelor, al oraselor și al municipiilor este alcătuit din bunurile prevăzute la pct. III din anexa și din alte bunuri de uz sau de interes public local, declarate ca atare prin hotărâre a consiliului local, dacă nu sunt declarate prin lege bunuri de uz sau de interes public național ori județean.

- Prevederilor art. 47 și ale art. 117 lit. „a” din Legea nr. 215/ 2001, a administrației publice locale, republicată și ulterior modificată și completată, care precizează:

**Art. 47** Hotărârile consiliului local se semnează de președintele de ședință, ales în condițiile prevăzute la art. 35, și se contrasemnează, pentru legalitate, de către secretar. În cazul în care președintele de ședință lipsește sau refuză să semneze, hotărârea consiliului local se semnează de 3-5 consilieri locali.

**Art. 117** Secretarul unității administrativ-teritoriale îndeplinește, în condițiile legii, următoarele atribuții:

a) avizează, pentru legalitate, dispozițiile primarului și ale președintelui consiliului județean, hotărârile consiliului local, respectiv ale consiliului județean;

- Dispozițiilor art. 36 alin. (2) lit. “c” din Legea nr. 215/ 2001, a administrației publice locale, republicată și ulterior modificată și completată, care precizează:

**Art. 36 (2)** Consiliul local exercită următoarele categorii de atribuții:

c) atribuții privind administrarea domeniului public și privat al comunei, orașului sau municipiului;

- și-l avizăm favorabil

SECRETARUL MUNICIPIULUI BACĂU  
NICOLAE-OVIDIU POPOVICI



ȘEF SERVICIU  
CORNELIU GAVRILESCU



**ROMÂNIA**  
**JUDEȚUL BACĂU**  
**PRIMĂRIA MUNICIPIULUI BACĂU**  
**VICEPRIMARUL MUNICIPIULUI BACĂU**  
**COMPARTIMENTUL ADMINISTRAREA ȘI INVENTARIEREA**  
**PATRIMONIULUI**  
**Nr. 3783/ 22.05.2014**

**Raport**

**al compartimentelor de resort din cadrul aparatului de specialitate al primarului la proiectul de hotărâre privind modificarea și completarea HCL nr. 68/ 2014 prin care s-a aprobat trecerea din domeniul public al municipiului Bacău și din administrarea Consiliului Local al municipiului Bacău, în domeniul public al statului și în administrarea Administrației Naționale de Meteorologie, a unui bun imobil-teren în suprafață de 616 mp situat în intravilanul municipiului Bacău, str. General Gușe nr. 4**

Proiectul de hotărâre privind modificarea și completarea HCL nr. 68/ 2014 prin care s-a aprobat trecerea din domeniul public al municipiului Bacău și din administrarea Consiliului Local al municipiului Bacău, în domeniul public al statului și în administrarea Administrației Naționale de Meteorologie, a unui bun imobil-teren în suprafață de 616 mp situat în intravilanul municipiului Bacău, str. General Gușe nr. 4, respectă prevederile Legii nr. 213/ 1998 privind bunurile proprietate publică, actualizată, precum și ale Legii nr. 215/ 2001 a administrației publice locale, republicată și actualizată.

In sensul celor arătate mai sus, avizăm favorabil acest proiect de hotărâre.

**VICEPRIMAR,**  
**ȘUȘTAC MIHAI**



23.05.2014

**CAIP**  
**ELENA CIOCLU**





ROMÂNIA  
JUDEȚUL BACĂU  
PRIMĂRIA MUNICIPIULUI BACĂU  
ARHITECT ȘEF  
COMPARTIMENT ADMINISTRARE  
ȘI INVENTARIEREA PATRIMONIULUI  
NR. 79112 / 20.05.2014

APROBAT  
PRIMAR  
Ing. ROMEO STAVARACHE

79120/23.05.2014

## REFERAT

Având în vedere:

- prevederile art.47 și art.117 lit.,a” din Legea nr.215/2001, a administrației publice locale, republicată și ulterior modificată și completată,
- prevederile art.3 alin.(4) din Legea nr.213 /1998 privind bunurile proprietate publică,
- HCL nr.68/31.03.2014 prin care s-a aprobat trecerea din domeniul public al municipiului Bacău și din administrarea Consiliului Local al municipiului Bacău, în domeniul public al statului și în administrarea Administrației Naționale de Meteorologie, a unui bun imobil-teren în suprafață de 616 mp situat în intravilanul municipiului Bacău, str.General Gușe nr.2,
- propunem promovarea unui proiect de hotărâre în Consiliul Local Bacău privind modificarea și completarea Hotărârii Consiliului Local nr.68/31.03.2014 astfel:

-completarea art.1 din HCL nr.68/31.03.2014 , cu un nou alineat care va avea următorul conținut,, Se aprobă dezlipirea suprafeței de 19.010 mp în două loturi, respectiv de 18.394 mp și 616 mp, în scopul atribuirii în administrare a acesteia din urmă către Administrația Națională de Meteorologie .”;

- îndreptarea erorii materiale prin modificarea conținutului art.3 din HCL nr.68/31.03.2014 privind suprafața de teren și anume : „ se va diminua suprafața de 19.010 mp cu 616 mp, rămânând o suprafață totală de 18.394 mp, teren aflat în domeniul public al municipiului Bacău.”;

- mandatarea d-lui Leonard Stelian Pădureanu –Administrator Public să semneze în numele și pentru municipiul Bacău actul de dezlipire la notarul public.

Prin HCL nr. 68/31.03.2014 s-a aprobat trecerea din domeniul public al municipiului Bacău și din administrarea Consiliului Local al municipiului Bacău, în domeniul public al statului și în administrarea Administrației Naționale de Meteorologie, a unui bun imobil-teren în suprafață de 616 mp situat în intravilanul municipiului Bacău, str.General Gușe nr.2.

Menționăm faptul că terenul menționat mai sus face parte din suprafața de 19.010 mp de teren aflat în domeniul public al municipiului Bacău și alocat pentru construirea obiectivului de investiții – Campus Școlar –(Liceu de Informatică) prin HCL nr.130/27.03.2008 modificată și completată prin HCL nr.297/27.08.2008, și nu din suprafața de 19058 mp cum s-a trecut din greșeală.

Celelalte prevederi ale HCL nr.68/31.03.2014 sunt și rămân valabile.

Față de cele prezentate vă rugăm dispuneți.

Anexăm :

1. HCL nr.68/31.03.2014,
2. HCL nr.130/27.03.2008,
- 3.HCL nr.297/27.08.2008.

Compartiment Administrarea și  
Inventarierea Patrimoniului  
Elena Cioclu







România  
Judetul Bacău  
Consiliul Local al Municipiului Bacău

### HOTĂRÂRE

privind modificarea și completarea Hotărârii nr. 130/27.03.2008, a Consiliului Local al Municipiului Bacău, pentru îndreptarea erorii materiale referitor la suprafața de teren alocată pentru construirea obiectivului de investiții – Campus Școlar – (Liceul de Informatică)

### CONSILIUL LOCAL AL MUNICIPIULUI BACĂU

Având în vedere:

- Referatul nr. 9839/22.07.2008, al Direcției Patrimoniu;
- Planul de Situație privind delimitarea terenului necesar amplasării „Campusului Școlar”;
- Nota Informativă nr. 3493/2008, a Serviciului Cadastru;
- Hotărârea nr. 130/27.03.2008, a Consiliului Local al Municipiului Bacău;
- Prevederile art. 47 și art. 117, lit. „a” din Legea nr. 215/2001, a administrației publice locale, republicată și ulterior modificată și completată;
- Expunerea de Motive a Primarului Municipiului Bacău.

În baza dispozițiilor art. 36 (2) lit. „c” și ale art. 45 (3) și (5) din Legea nr.215/2001, a administrației publice locale, republicată, ulterior modificată și completată,

### HOTĂRĂȘTE

**Art. 1.** Se aprobă modificarea și completarea art. 1 alin. nr. 1 și nr. 2, din Hotărârea nr. 130/27.03.2008 a Consiliului Local al Municipiului Bacău, în vederea îndreptării erorii materiale, cu privire la calcularea eronată a suprafeței de teren și va avea următorul cuprins:


(1) Se aprobă alocarea terenului în suprafață de 19.010 mp. în loc de 19.058 mp. cum greșit s-a calculat, care face parte din domeniul public al municipiului Bacău, situat pe o arteră de circulație nou creată, cu intrare din str. Constanței din municipiul Bacău, a cărei denumire nu a fost stabilită.

(2) Terenul este delimitat și prezentat în Anexa nr. 1 care face parte integrantă din prezenta hotărâre.

Art. 2. Celelalte prevederi ale H.C.L. nr. 130/2008, de la art. 2 la art. 10, sunt și rămân valabile.

Art. 3. Hotărârea va fi comunicată la Direcția Patrimoniu, Direcția de Urbanism, Direcția Tehnică și Serviciul Cadastru.

PREȘEDINTE DE ȘEDINȚĂ  
BÎRZU ILIE

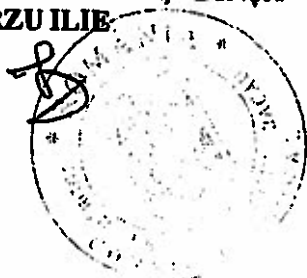

CONTRASEMNEAZĂ  
SECRETARUL MUNICIPIULUI BACĂU  
NICOLAE OVIDIU POPOVICI


A handwritten signature in black ink, appearing to read "Nicolae", written over a long diagonal line.

NR.297  
DIN 27.08.2008  
Red. Gh. Is./A.P.  
Ex. 1/Ds.I-A-4

PLAN DE SITUAȚIE  
(intravilan)  
SCARA 1:1000

ANEXA Nr. 1  
LA HOTARAREA NR. 297 DIN 27.08.2008

Suprafata de teren aflata in domeniu public al mun. Bacau propusa a fi realocata pentru construirea  
Campusului Scolar 'Liceului de Informatica' :S-19.010mp  
Mun. BACAU, str. Constantei fn.

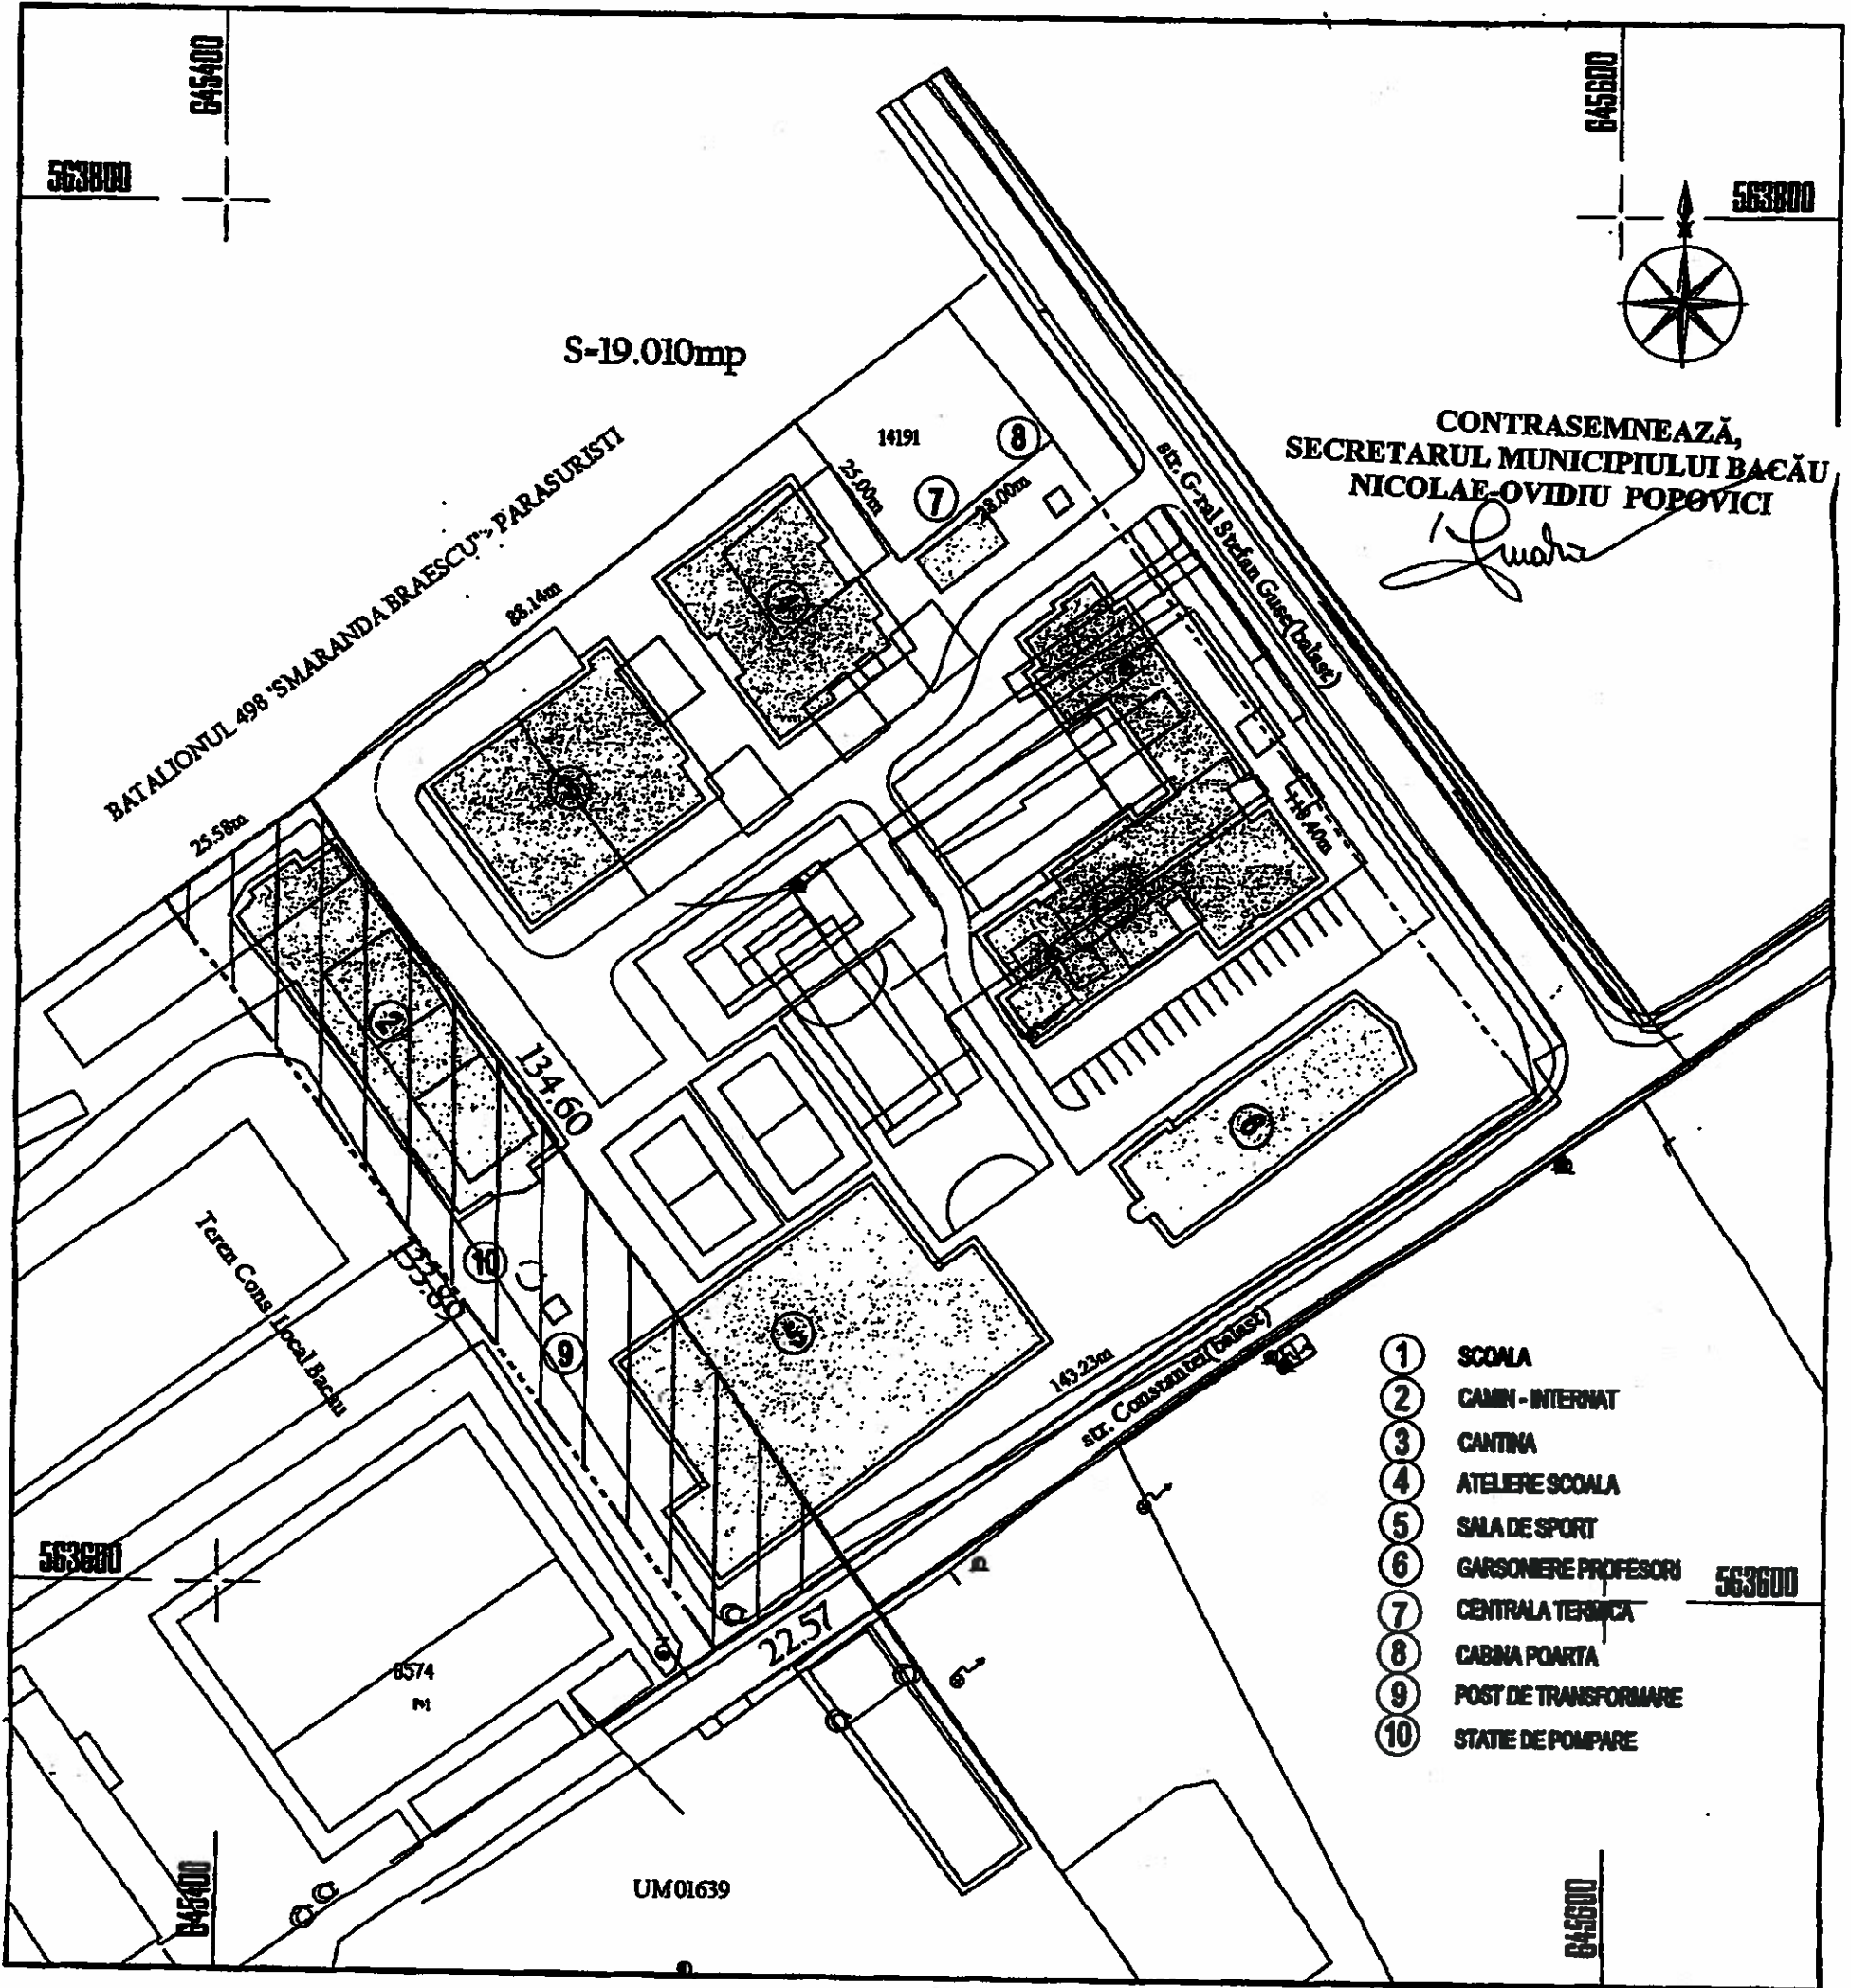

CONTRASEMNEAZĂ,  
SECRETARUL MUNICIPIULUI BACĂU  
NICOLAE-OVIDIU POPOVICI

*Quora*

- ① ȘCOALA
- ② CAMIN - INTERNAT
- ③ CANTINA
- ④ ATELIERE ȘCOALA
- ⑤ SALA DE SPORT
- ⑥ GARSONIERE PROFESORI
- ⑦ CENTRALA TERMICA
- ⑧ CABLA POARTA
- ⑨ POST DE TRANSFORMARE
- ⑩ STATE DE POMPARE

ARHITECT SEF,  
SILVIAN CORTEZ

PREȘEDINTE DE ȘEDINȚĂ,  
BÎRZU ILIE

SERVICIUL CADASTRU,  
ANGHEL CRISTI

*[Handwritten signatures and stamps]*

*[Handwritten signature]*



România  
Judetul Bacău  
Consiliul Local al Municipiului Bacău

**HOTĂRÂRE**

privind aprobarea trecerii din domeniul public al municipiului Bacău și din administrarea Consiliului Local al municipiului Bacău, în domeniul public al statului și în administrarea Administrației Naționale de Meteorologie, a unui bun imobil-teren în suprafață de 616 mp situat în intravilanul municipiului Bacău, str. General Gușe nr. 4

**CONSILIUL LOCAL AL MUNICIPIULUI BACĂU, ÎNTRUNIT ÎN ȘEDINȚĂ ORDINARĂ LA DATA DE 31.03.2014;**

Având în vedere:

- Adresa nr. 890/ 12.03.2014 înregistrată la Primăria Municipiului Bacău cu nr. 22375/ 13.03.2014 înaintată de Ministerul Mediului și Schimbărilor Climatice – Administrația Națională de Meteorologie;
- Referatul nr. 79072/ 20.03.2014 al Compartimentului Administrarea și Inventarierea Patrimoniului;
- Expunerea de motive a Primarului Municipiului Bacău înregistrată cu nr. 2100 din 25.03.2014;
- Raportul compartimentului de resort înregistrat cu nr. 2101 din 25.03.2014;
- Rapoartele comisiilor de specialitate din cadrul Consiliului local al Municipiului Bacău, întocmite în vederea avizării proiectului de hotărâre: nr. 278/28.03.2014 al Comisiei de specialitate nr.1, nr. 279/28.03.2014 al Comisiei de specialitate nr. 2, nr. 280/28.03.2014 al Comisiei de specialitate nr. 3, nr. 281/28.03.2014 al Comisiei de specialitate nr. 4 și nr. 282/28.03.2014 al Comisiei de specialitate nr. 5, favorabile;
- Prevederile art. 860 alin. (3) și ale art. 867 alin. (1) din Legea nr. 287/ 2009 privind Codul Civil, republicată și actualizată;
- Prevederile art. 9 alin. (2) din Legea nr. 213/ 1998 privind bunurile proprietate publică, actualizată;
- HCL nr. 130/ 2008 privind alocarea terenului în suprafață de 19.058 mp aflat în domeniul public al municipiului Bacău în str. Constanței f.n. din Bacău, pentru Construirea obiectivului de investiții – Campus Școlar (Liceul de Informatică);
- Prevederile art. 47 și ale art. 117 lit. „a” din Legea nr. 215/ 2001 privind administrația publică locală republicată și actualizată;

În baza dispozițiilor art. 36 alin. (2) lit. „c” și art.45(3) și (5) din Legea nr. 215/ 2001 a administrației publice locale republicată și actualizată,

**HOTĂRĂȘTE:**

**ART. 1** –Se aprobă trecerea din domeniul public al municipiului Bacău și din administrarea Consiliului Local al municipiului Bacău, în domeniul public al statului și în administrarea Administrației Naționale de Meteorologie, a unui bun imobil-teren în suprafață de 616 mp situat în intravilanul municipiului Bacău, str. General Gușe nr. 4, cu intrare din str. Timpului, conform planului de situație – Anexă, parte integrantă a prezentei hotărâri, pentru amenajarea și construirea unei platforme meteorologice a Stației Meteorologice Bacău.

**ART. 2** –Ministerul Mediului și Schimbărilor Climatice – Administrația Națională de Meteorologie va demara procedurile pentru emiterea unei hotărâri de guvern.

**ART. 3** –Se modifică art. 1 alin. (1) la HCL nr. 130/ 2008 în sensul că se va diminua suprafața de 19.058 mp alocată pentru construirea obiectivului de investiții – Campus Școlar (Liceu de Informatică) cu 616 mp, rămânând o suprafață totală de 18.842 mp, teren aflat în domeniul public al municipiului Bacău.

**ART. 4** –Celelalte prevederi ale HCL nr. 130/ 2008 sunt și rămân în vigoare.

**ART. 5** –Hotărârea va fi comunicată Compartimentului Administrare și Inventarierea Patrimoniului și Ministerului Mediului și Schimbărilor Climatice – Administrația Națională de Meteorologie.


PREȘEDINTE DE ȘEDINȚĂ  
GEORGE BOGATĂ

CONTRASEMNEAZĂ,  
SECRETARUL MUNICIPIULUI BACĂU  
NICOLAE-OVIDIU POPOVICI

NR. 68  
DIN 31.03.2014  
P.O.N, LD./RT/Ex.1/Ds.1-A-2



**PLAN DE AMPLASAMENT SI DELIMITARE A IMOBILULUI**  
Intravilan Municipiul Bacau, str. Timpuului  
Scara 1 : 1000

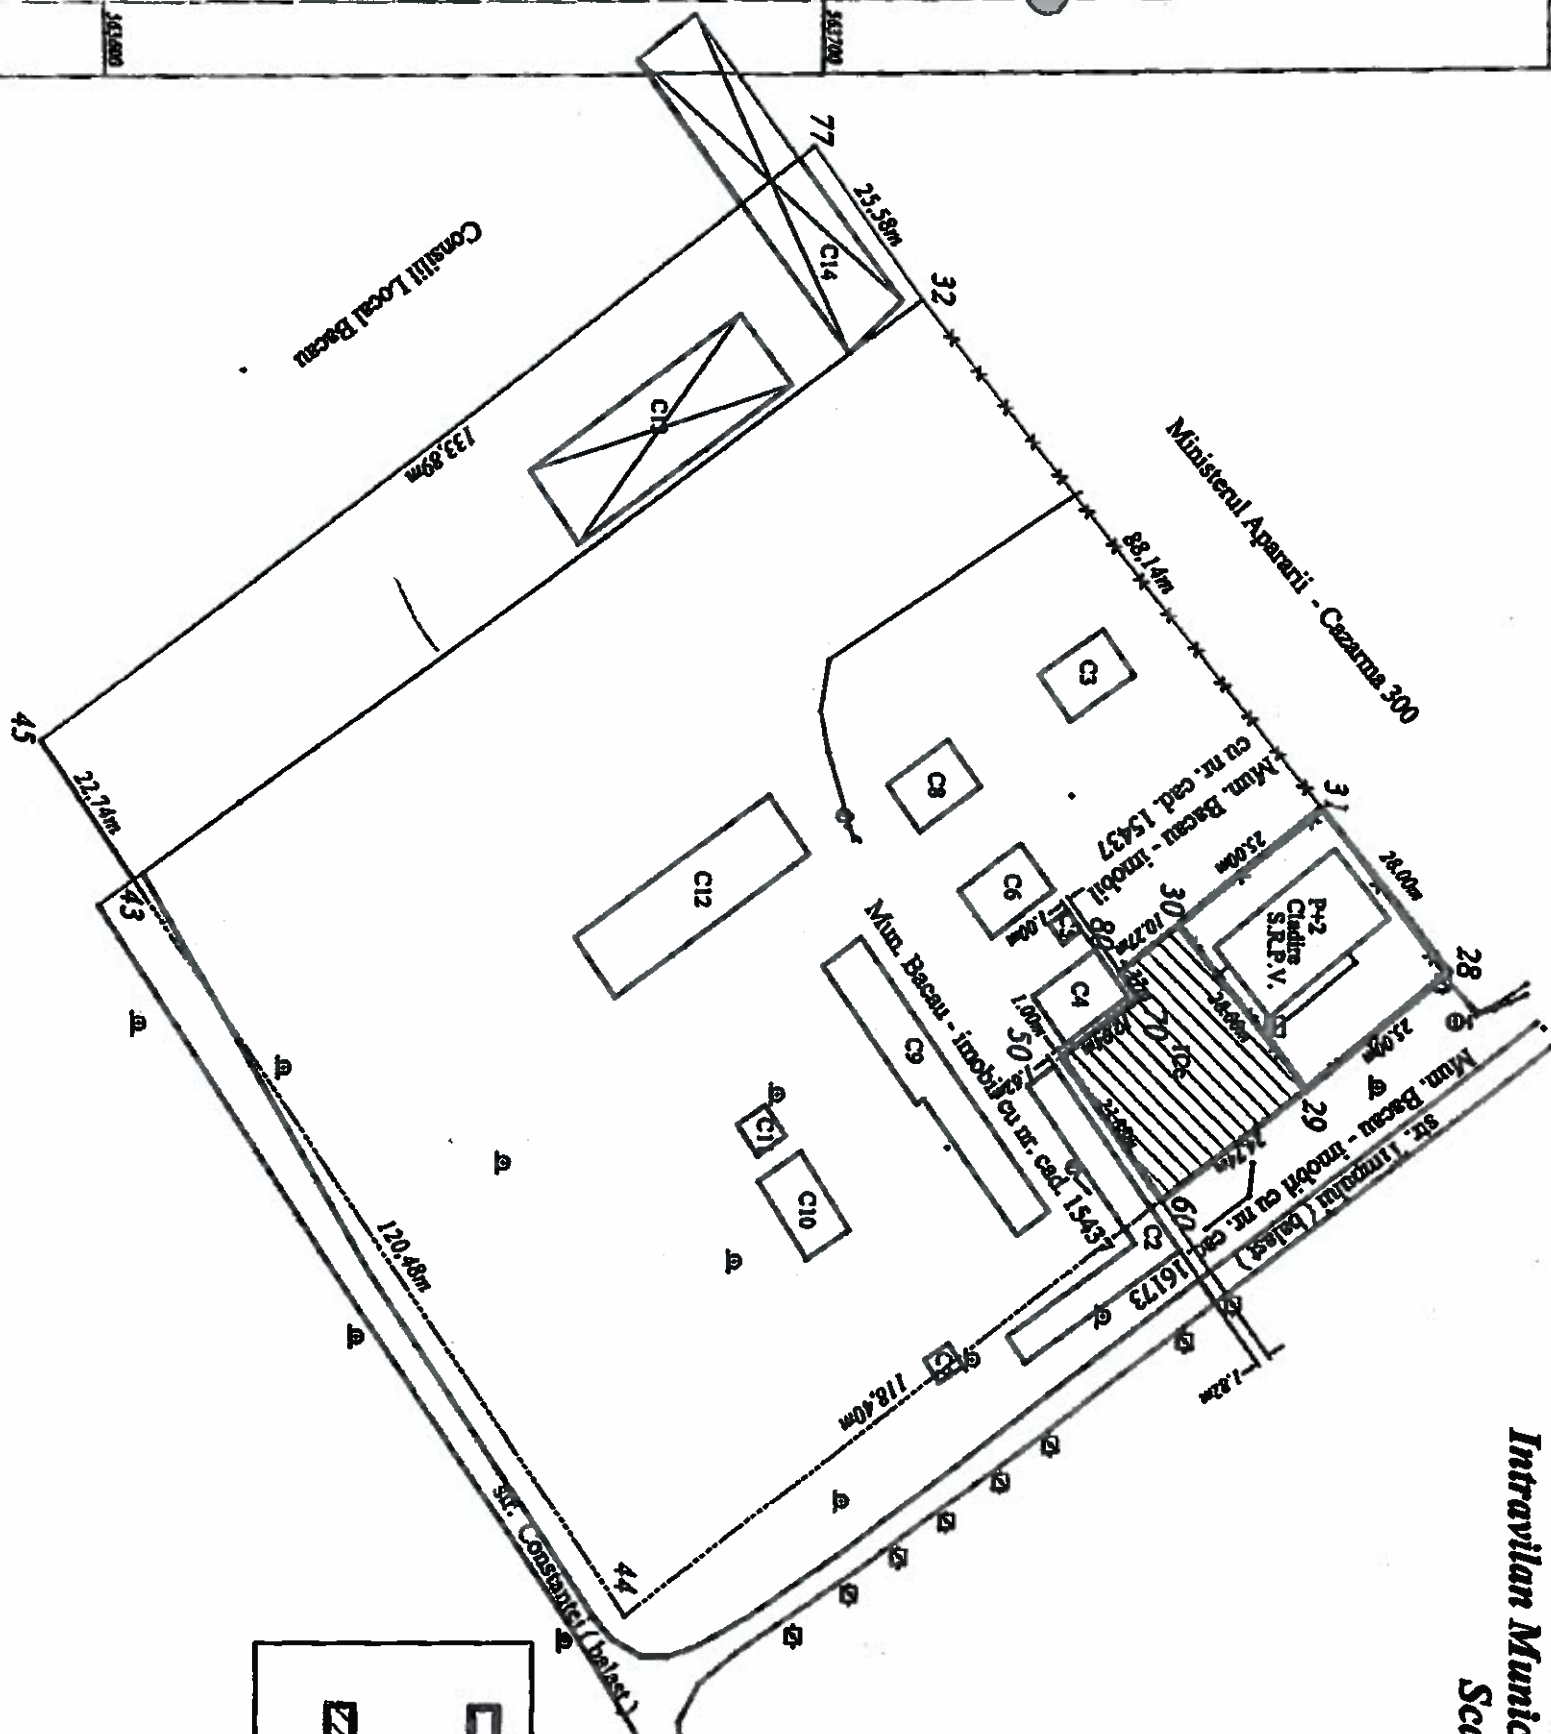



*compartiment Ciclatarie  
Asahtei Y,  
Teran C.L. Bacau*

PREȘEDINȚE DE SEDINȚĂ  
BOGĂȚIU GEORGE

CONTRASEMNEAZĂ,  
SECRETARUL MUNICIPIULUI BACĂU  
NICOLAE-OVIDIU POPOVICI



**LEGENDA**

-  S 28-30-31-32 = 700 m.p. - teren proprietate Statul Roman - domeniul public în administrare catre Administratia Nationala de Meteorologie R.A. Bucuresti - Centrala Meteorologic Regionala Moldova - Sucursala Iasi (imobil cu nr. cad. 14191)
-  S 30-32-66-68-70-80-90 = 616 m.p. - teren propus pentru amenajare platforma meteorologica a statiei meteorologice Bacau ; terenul face parte din imobilul cu nr cadastral 15437

*CAIP  
Cioelu Elena*

SC GEO POINT EXPERT S.R.L.  
P.F. Autorizata :  
Ing. Lucian Dragomirescu

# PLAN DE INCADRARE IN ZONA

SCARA 1 : 5000



Nomenclatura : L-35-54-B-d-1-III



**AMPLASAMENT STUDIAT**

Ministerul de Agricultură și Păduri  
CERTIFICAT  
DE  
AUTORIZARE  
Seria RO SC-F  
V. 00  
Execuție  
**GEOPONT EXPERT S.R.L.**  
P.E. Angheluzo  
Lucian Dragomirescu





*România*  
*Județul Bacău*  
*Consiliul Local al Municipiului Bacău*

**HOTĂRÂRE**

**privind alocarea terenului în suprafață de 19.058 mp aflat în domeniul public al municipiului Bacău în str. Constanței f. n. din Bacău, pentru construirea obiectivului de investiții – Campus Școlar- (Liceu de Informatică)**

**Consiliul Local al Municipiului Bacău:**

**Având în vedere:**

- ✓ Prevederile H.G.R. nr.341/2006 privind transmiterea unor imobile din domeniul public al statului și din administrarea Ministerului Apărării Naționale în domeniul public al municipiului Bacău și în administrarea Consiliului Local al Municipiului Bacău, județul Bacău;
  - ✓ Prevederile H.G.R nr.1040/2005 privind transmiterea unui imobil din domeniul public al statului și din administrarea Ministerului Apărării Naționale în domeniul public al municipiului Bacău, județul Bacău, și în administrarea Consiliului Local al Municipiului Bacău (aflat în strada Constanței nr. 2 din municipiul Bacău)
  - ✓ Prevederile Legii nr.213/1998 privind proprietatea publică și regimul juridic al acesteia cu modificările și completările ulterioare;
  - ✓ Prevederile art. 1,2 și 3 din O.G.nr. 112/2000 , aprobată prin Legea nr. 246/2001, pentru reglementarea procesului de scoatere din funcțiune casare și valorificare a activelor corporale care alcătuiesc domeniul public al statului și al unităților administrativ- teritoriale;
  - ✓ Prevederile H.G.R nr.841/1995 privind procedurile de transmitere fără plata și de valorificare a bunurilor aparținând instituțiilor publice;
  - ✓ Prevederile art. 47 și art. 117 lit. „a” din legea nr. 215/2001 a administrației publice locale, republicată;
  - ✓ HCL nr. 84/29.03.2007 modificată și completată prin H.C.L nr.299/13.08.2007
  - ✓ Referatul nr.3864/19.03.2008 înaintat de Direcția Patrimoniu;
  - ✓ Expunerea de motive a Primarului Municipiului Bacău;
- În baza prevederilor art. 36 alin.2 lit. „c”, și art. 45 (3)(5) din Legea nr. 215/2001, privind administrația publică locală, republicată,

**H o t ă r ă ș t e:**

**Art.1. – (1) Se aprobă alocarea terenului în suprafață de 19.058 mp aflat în domeniul public al municipiului Bacău în str. Constanței f. n. din Bacău, pentru construirea obiectivului de investiții – Campus Școlar- (Liceu de Informatică).**

(2) Terenul este prezentat în Anexa nr. 1, parte integrantă din prezenta hotărâre.

**Art.2.** – Se aprobă trecerea din domeniul public în domeniul privat al municipiului Bacău, a bunurilor-mijloace fixe aflate pe terenul menționat la art. 1, conform listei prezentate în Anexa nr. 2 parte integrantă din prezenta hotărâre.

**Art.3.** – Se aprobă scoaterea din funcțiune a bunurilor- mijloace fixe, aflate în domeniul privat al municipiului Bacău, bunuri cu durata normală de utilizare consumată sau neconsumată, având o valoare contabilă totală de 177.470,66 lei RON , conform listei Anexa nr.2 ce face parte integranta din prezenta hotărâre.

**Art.4.** - Mijloacele fixe scoase din funcțiune, prevăzute în lista anexa nr.2, la prezenta hotărâre, se vor demola, valorifica și după caz se vor casa în condițiile legii.

**Art.5.** – Se numește comisia de evaluare a bunurilor - mijloace fixe , formată din :

- |   |              |
|---|--------------|
| 1. Pădureanu Leonard – Dir. Direcția Economică        | - Președinte |
| 2. Cobzaru Florin – Șef Secție Parc Auto              | - membru     |
| 3. Pinteș Roxana – consilier Serv. Financiar Contabil | - membru     |
- Secretar al comisei se numește d-ul Gabriel Berteș – consil. la Serv. Financiar Contabil

**Art.6.** – Pe baza raportului de evaluare a bunurilor – mijloace fixe, întocmit de comisia de evaluare, vor fi îndeplinite procedurile prevăzute de lege, de vânzare a acestor bunuri, prin licitație publică. Se numește astfel comisia de licitație, formată din :

- |   |              |
|---|--------------|
| 1. Ing. Onică Nicolae – Viceprimar                | - Președinte |
| 2. Ing. Dospinescu Adrian – Dir. Tehnic Achiziții | - membru     |
| 3. Pircu Gavril – Dir. Direcția Patrimoniu        | - membru     |
| 4. Popescu Adrian – consilier local               | - membru     |
| 5. Hîrșescu Vasilică - consilier local            | - membru     |

Ca secretar al comisei se numește d-na Cioclu Elena – consilier la Serv. Patrimoniu

**Art.7.** – În cazul în care bunurile – mijloace fixe prevăzute în lista anexa nr.2 , nu vor putea fi valorificate conform legii, integral sau parțial, se numește comisia de casare a bunurilor mijloace fixe scoase din funcțiune, prevăzute în anexa nr.2 , în următoarea componență :

- |  |              |
|--|--------------|
| 1. Mateuță Florin – Director DDP                 | - Președinte |
| 2. Mironescu Rodica - consilier Serv. Patrimoniu | - membru     |
| 3. Silviu Patrașcu – consilier D.D.P.            | - membru     |
| 4. Mironescu Roxana – consilier local            | - membru     |
| 5. Bârzu Ilie – consilier local                  | - membru     |

Ca secretar al comisei se numește dl. Patrichi Clement – consilier Serviciul Patrimoniu

**Art.8.** – Sumele încasate din valorificarea bunurilor scoase din funcțiune, vor fi făcute venit la bugetul local.

**Art.9.** – După scoaterea din funcțiune, demolare, valorificare și casare, în condițiile legii, Direcția Patrimoniu și Direcția Economică din aparatul de specialitate al Primarului, vor duce la îndeplinire prevederile prezentei hotărâri și vor proceda la actualizarea datelor din inventarul domeniului public și privat al municipiului Bacău, respectiv din evidența contabilă, cantitativ și valorică.

**Art.10. – Cu data intrării în vigoare a prevederilor prezentei hotărâri, se abrogă H.C.L. nr.84/29.03.2007 și H.C.L. nr.299/13.08.2007, precum și orice alte dispoziții contrare.**




**CONTRASEMNEAZĂ  
SECRETARUL MUNICIPIULUI BACĂU  
Cons.Jr. NICOLAE-OVIDIU POPOVICI**



NR.130  
DIN 27.03.2008  
Caleap Fl./ Ex.1/Dos.I-A.4

Suprafața de teren aflată în domeniu public al mun. Bacău propusă a fi realocată pentru construirea  
Campusului Școlar 'Liceului de Informatică' :S-19.058mp  
Mun. BACĂU, str. Constantin f.n.

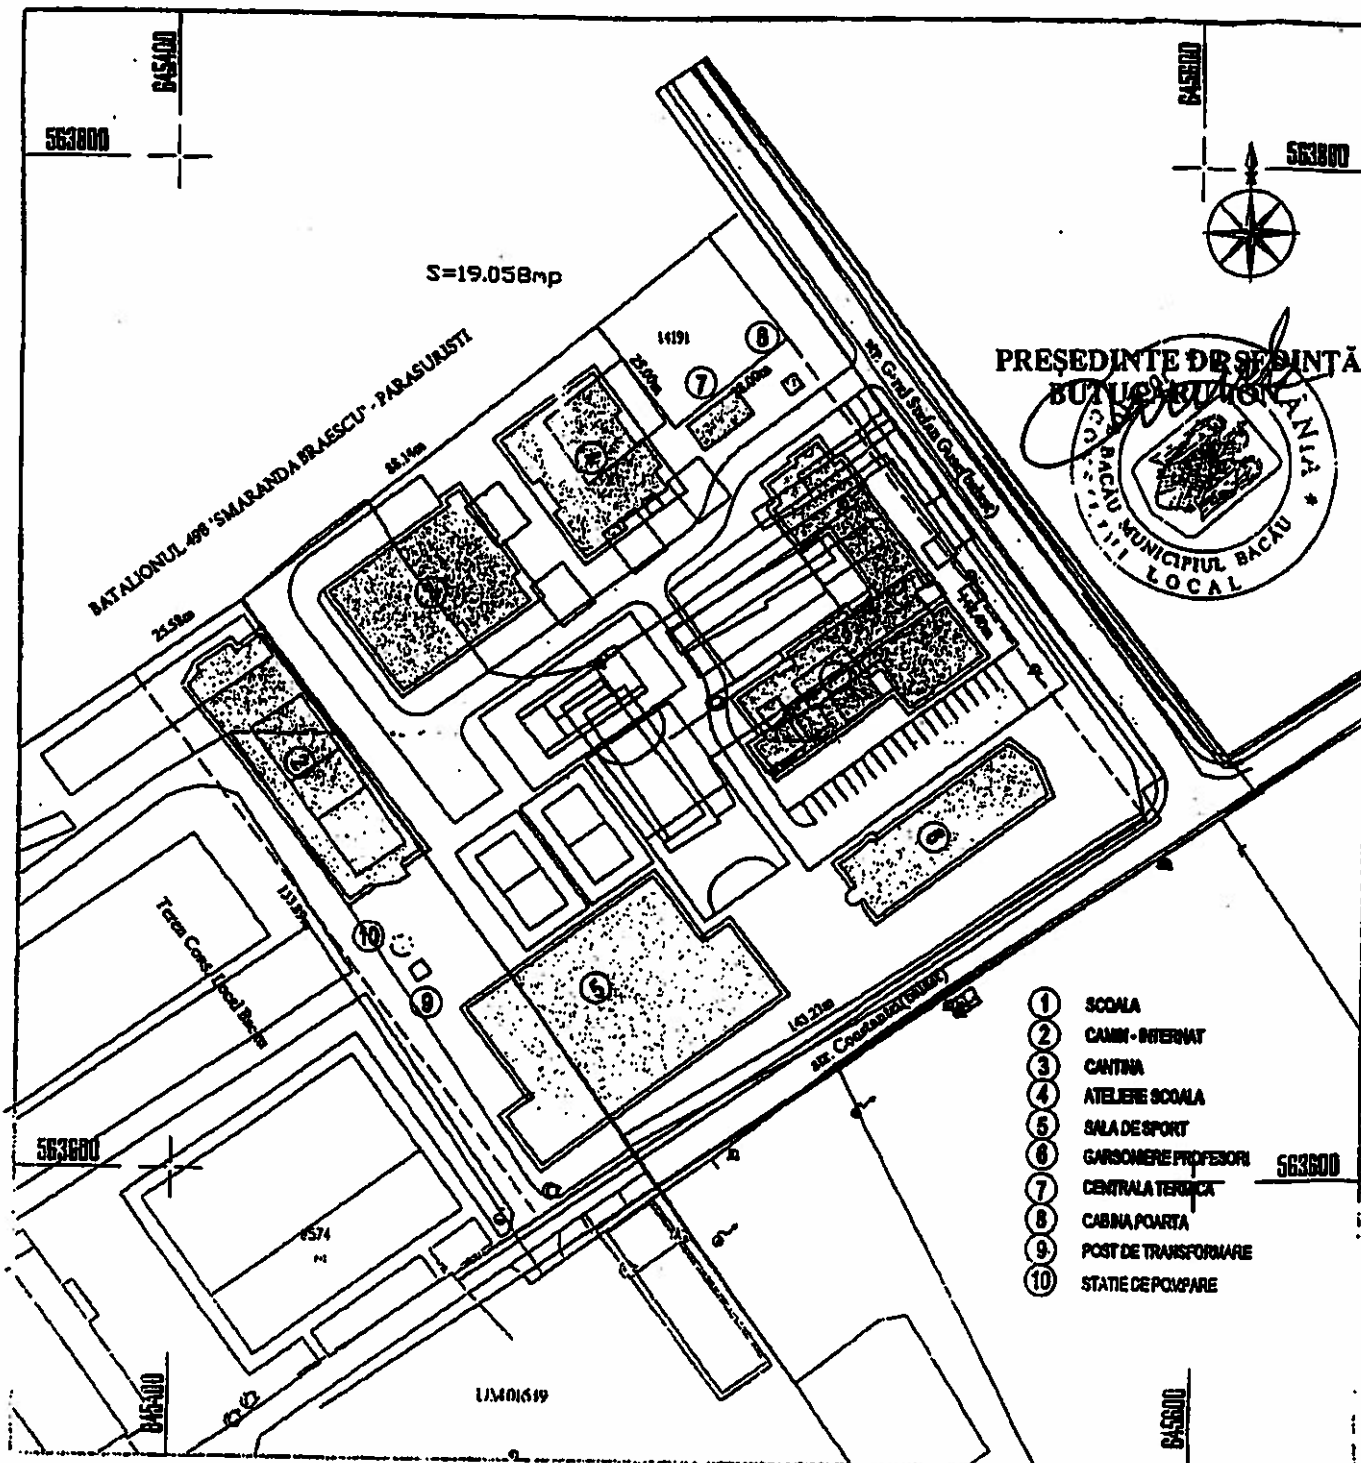

- ① ȘCOALA
- ② CAMIN - INTERNAT
- ③ CANTINA
- ④ ATELIERE ȘCOALA
- ⑤ SALA DE SPORT
- ⑥ GĂRȘONERE PROFESORI
- ⑦ CENTRALA TERMICĂ
- ⑧ CABINA POARTA
- ⑨ POST DE TRANSFORMARE
- ⑩ STAȚIE DE POZĂRIE

ARHITECT ȘEF,  
SILVIAN CORTEZ

CONTRASEMNEAZĂ,  
SECRETARUL MUNICIPIULUI BACĂU  
Cons. Jr. NICOLAE-OVIDIU POPOVICI


SERVICIUL CADASTRU.

Lista bunuri – mijloace fixe propuse a fi scoase din funcțiune, demolate, valorificate și casate, în condițiile legii

NR. CRT.	DENUMIRE MIJLOC FIX	VALOARE
1.	Pavilion F –foișor santinelă, an construcție 1984, suprafață construită 5mp	0,30
2.	Pavilion X – dormitor personal GAZ, an construcție 1982, suprafață construită 82mp	72.891,44
3.	Pavilion X1 – punct sacrificare, an construcție 1980, suprafață construită 17mp	7.198,72
4.	Pavilion X2 – bucătărie furajeră, an construcție 1981, suprafața construită 24mp	16.197,12
5.	Pavilion X3 – pătul porumb, an construcție 1982, suprafață construită 99mp	8.548,48
6.	Pavilion Y – magazie carburanți, an construcție 1965, suprafață construită 81mp	17,80
7.	Pavilion Y1 – magazie carburanți, an construcție 1965, suprafață construită 81mp	17,80
8.	Pavilion Y2 – magazie carburanți, an construcție 1965, suprafață construită 81mp	17,80
9.	Pavilion Y3 – magazie carburanți, an construcție 1965, suprafață construită 83mp	18,00
10.	Pavilion Y4 – bordei carburanți, an construcție 1968, suprafață construită 280mp	27,30
11.	Pavilion Z – cocină de porci, an construcție 1967, suprafață construită 86mp	10,90
12.	Pavilion Z1 – cocină de porci, an construcție 1971, suprafață construită 197mp	25,00
13.	Pavilion Z2 – cocină de porci, an construcție 1974, suprafață construită 320mp	38.000,00
14.	Pavilion Z3 – cocină de porci, an construcție 1983, suprafață construită 228mp	34.500,00

TOTAL : 177.470,66 lei RON

PREȘEDINTE DE ȘEDINȚĂ  
BUTUCARU ION

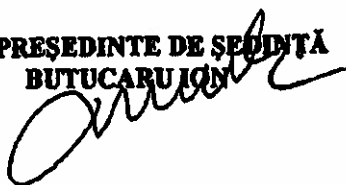

CONTRASEMNEAZĂ  
SECRETARUL MUNICIPIULUI BACĂU  
Cons.Jr. NICOLAE-OVIDIU POPOVICI

